


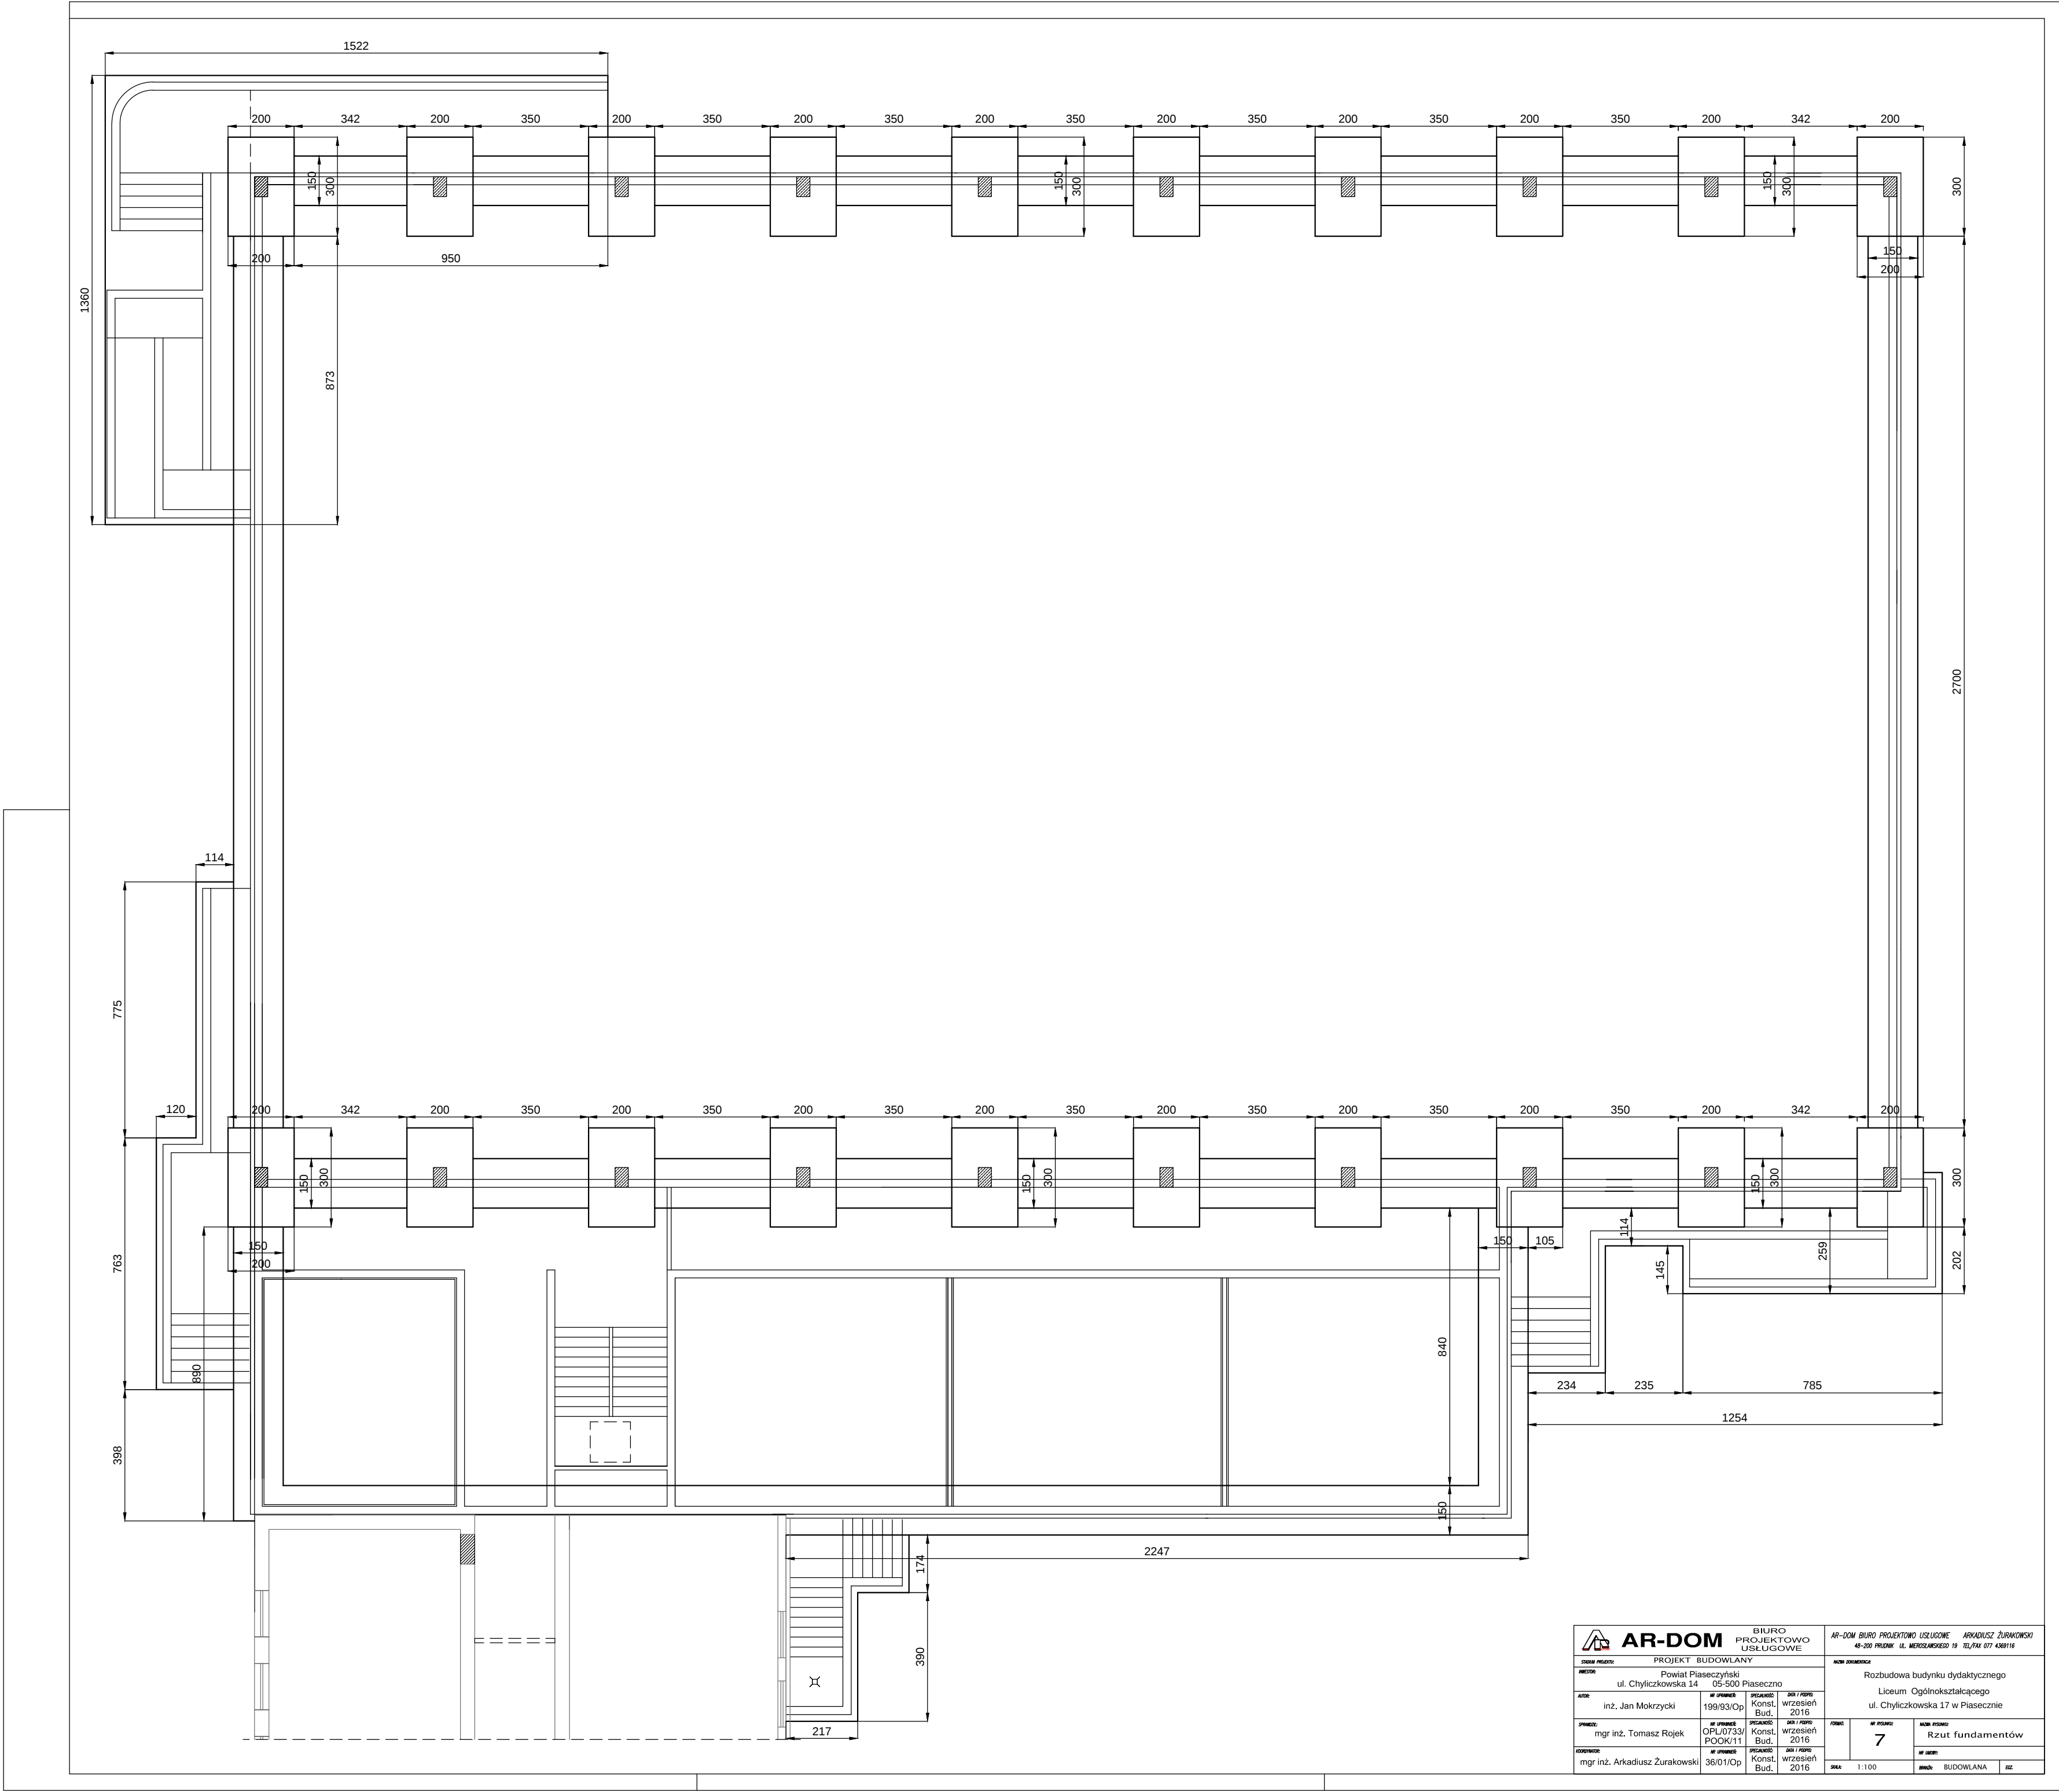

 AR-DOM		BIURO PROJEKTOWO USŁUGOWE		AR-DOM BIURO PROJEKTOWO USŁUGOWE 45-200 PIASECZNO UL. MIECZYSŁAWSKIEGO 19 TEL/FAX 071 4389116	
STADIUM PRACY: PROJEKT BUDOWLANY		NADZORCA:		NADZORCA:	
ADRES: Powiat Piaseczyński ul. Chyliżkowska 14 05-500 Piaseczno		OPRACOWANIE: 199/03/Op		WZGLĘDNY: wrzesień 2016	
AUTOR: inż. Jan Mokrzycki		OPRACOWANIE: OPL/0733/POOK/11		WZGLĘDNY: wrzesień 2016	
SPRAWDZIŁ: mgr inż. Tomasz Rojek		OPRACOWANIE: 36/01/Op		WZGLĘDNY: wrzesień 2016	
ODPOWIEDZIALNY: mgr inż. Arkadiusz Żurkowski		OPRACOWANIE: 36/01/Op		WZGLĘDNY: wrzesień 2016	
Tytuł: Rozbudowa budynku dydaktycznego Liceum Ogólnokształcącego ul. Chyliżkowska 17 w Piasecznie		Lp. kolumny: 7		Lp. kolumny: 7	
Skala: 1:100		Materiał: BUDOWLANA		Materiał: BUDOWLANA	