


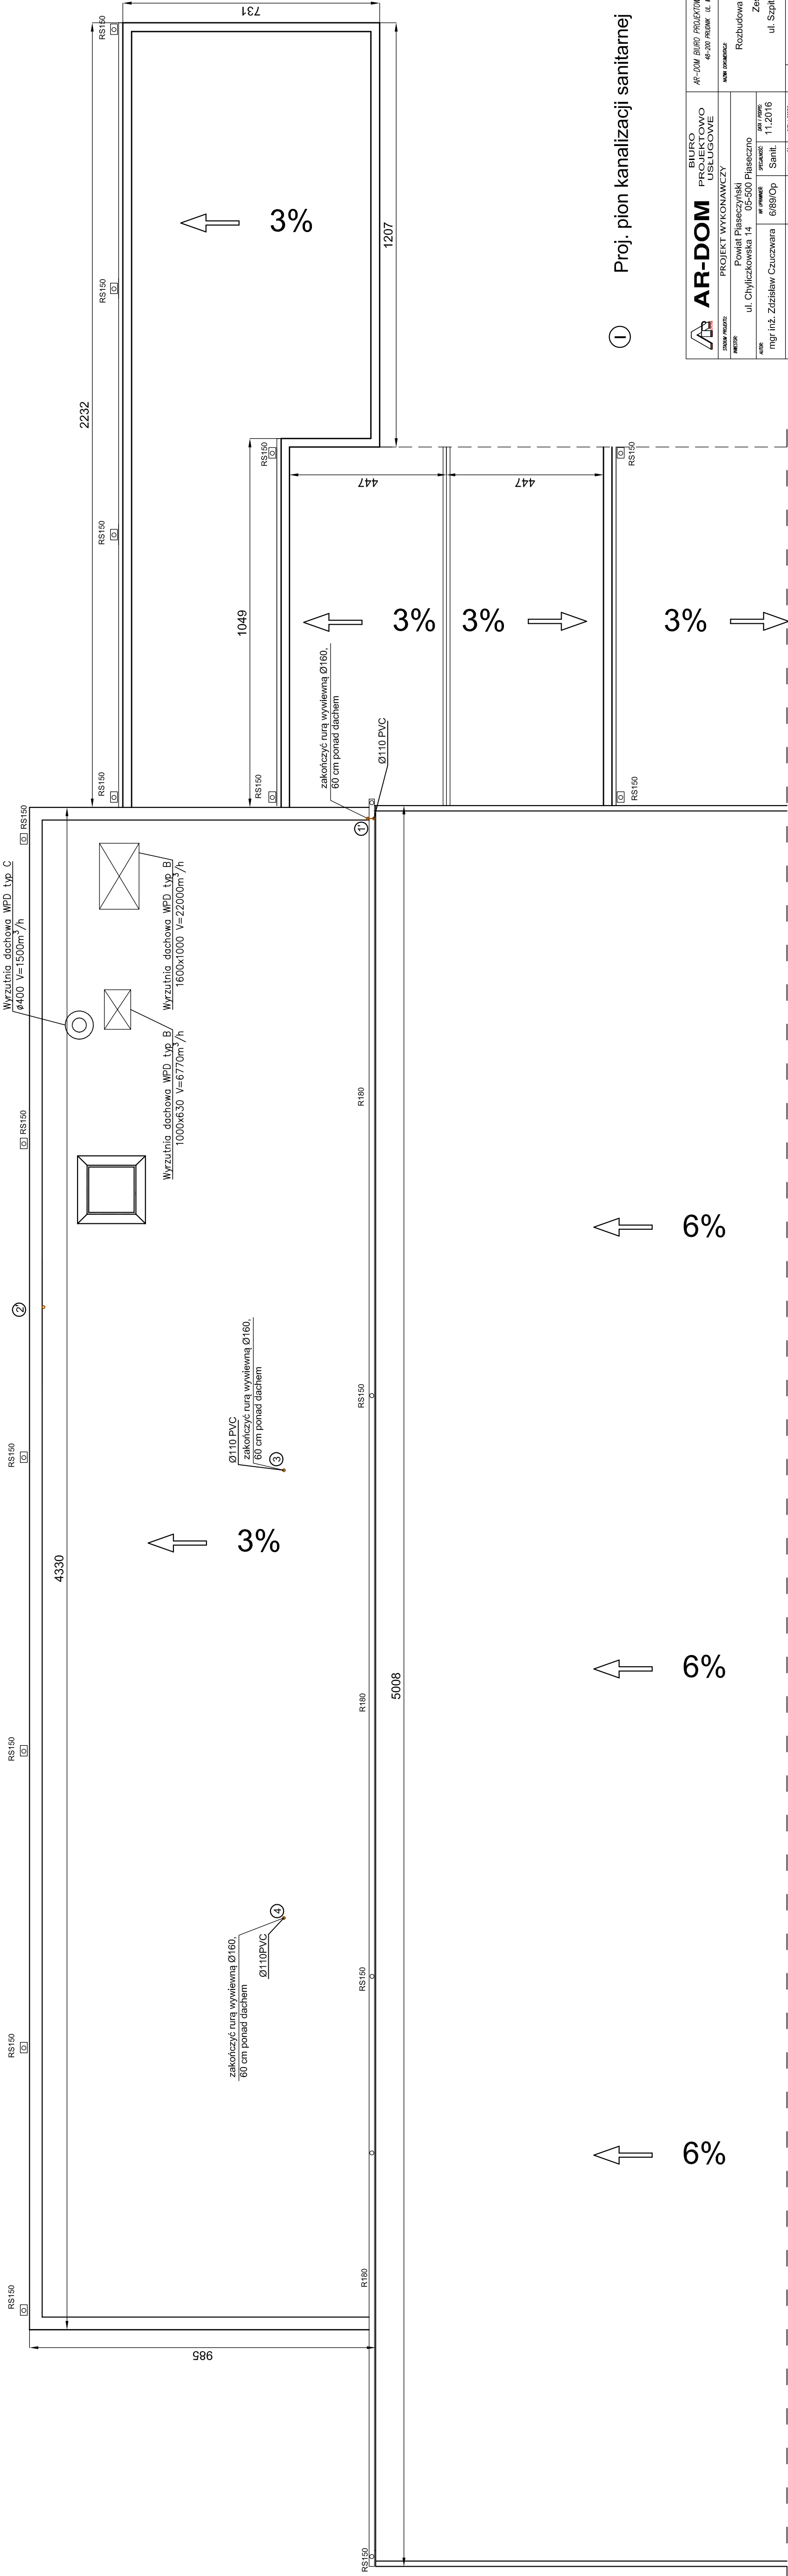

① Proj. pion kanalizacji sanitarnej

	BIURO PROJEKTOWO USŁUGOWE		AR-DOM BIURO PROJEKTOWO USŁUGOWE ARKADIUSZ ŻURAWSKI 45-200 PĘDUNK UL. MIEROSZAPKOWO 19 TEL./K 071 439116	
	PROJEKT WYKONAWCZY		NOM. OPINIAJĄCY	
	ul. Chyliżkowska 14 Powiat Piaseczyński		Rozbudowa budynku dydaktycznego	
STAN PRZEBUD.	ul. Chyliżkowska 14 05-500 Piaseczno	DATA PROJEKTU	Zespołu Szkół nr 1	
PROJEKTANT	mgr inż. Zdzisław Czuczvara 6/89/Op Sanit.	DATA OPINII	ul. Szpitalna 10 w Piasecznie	
OPINIAJĄCY	mgr inż. Aljoja Stępień 01.08.2016 Sanit.	DATA OPINII	Rzut dachu: Instalacja wod.-kan.	
OPINIAJĄCY	mgr inż. Michał Karpowicz 11.2016 Sanit.	DATA OPINII	Instalacja wod.-kan.	
SKALA		1:100	OPINIA	SANITARNIA
RZUT				