


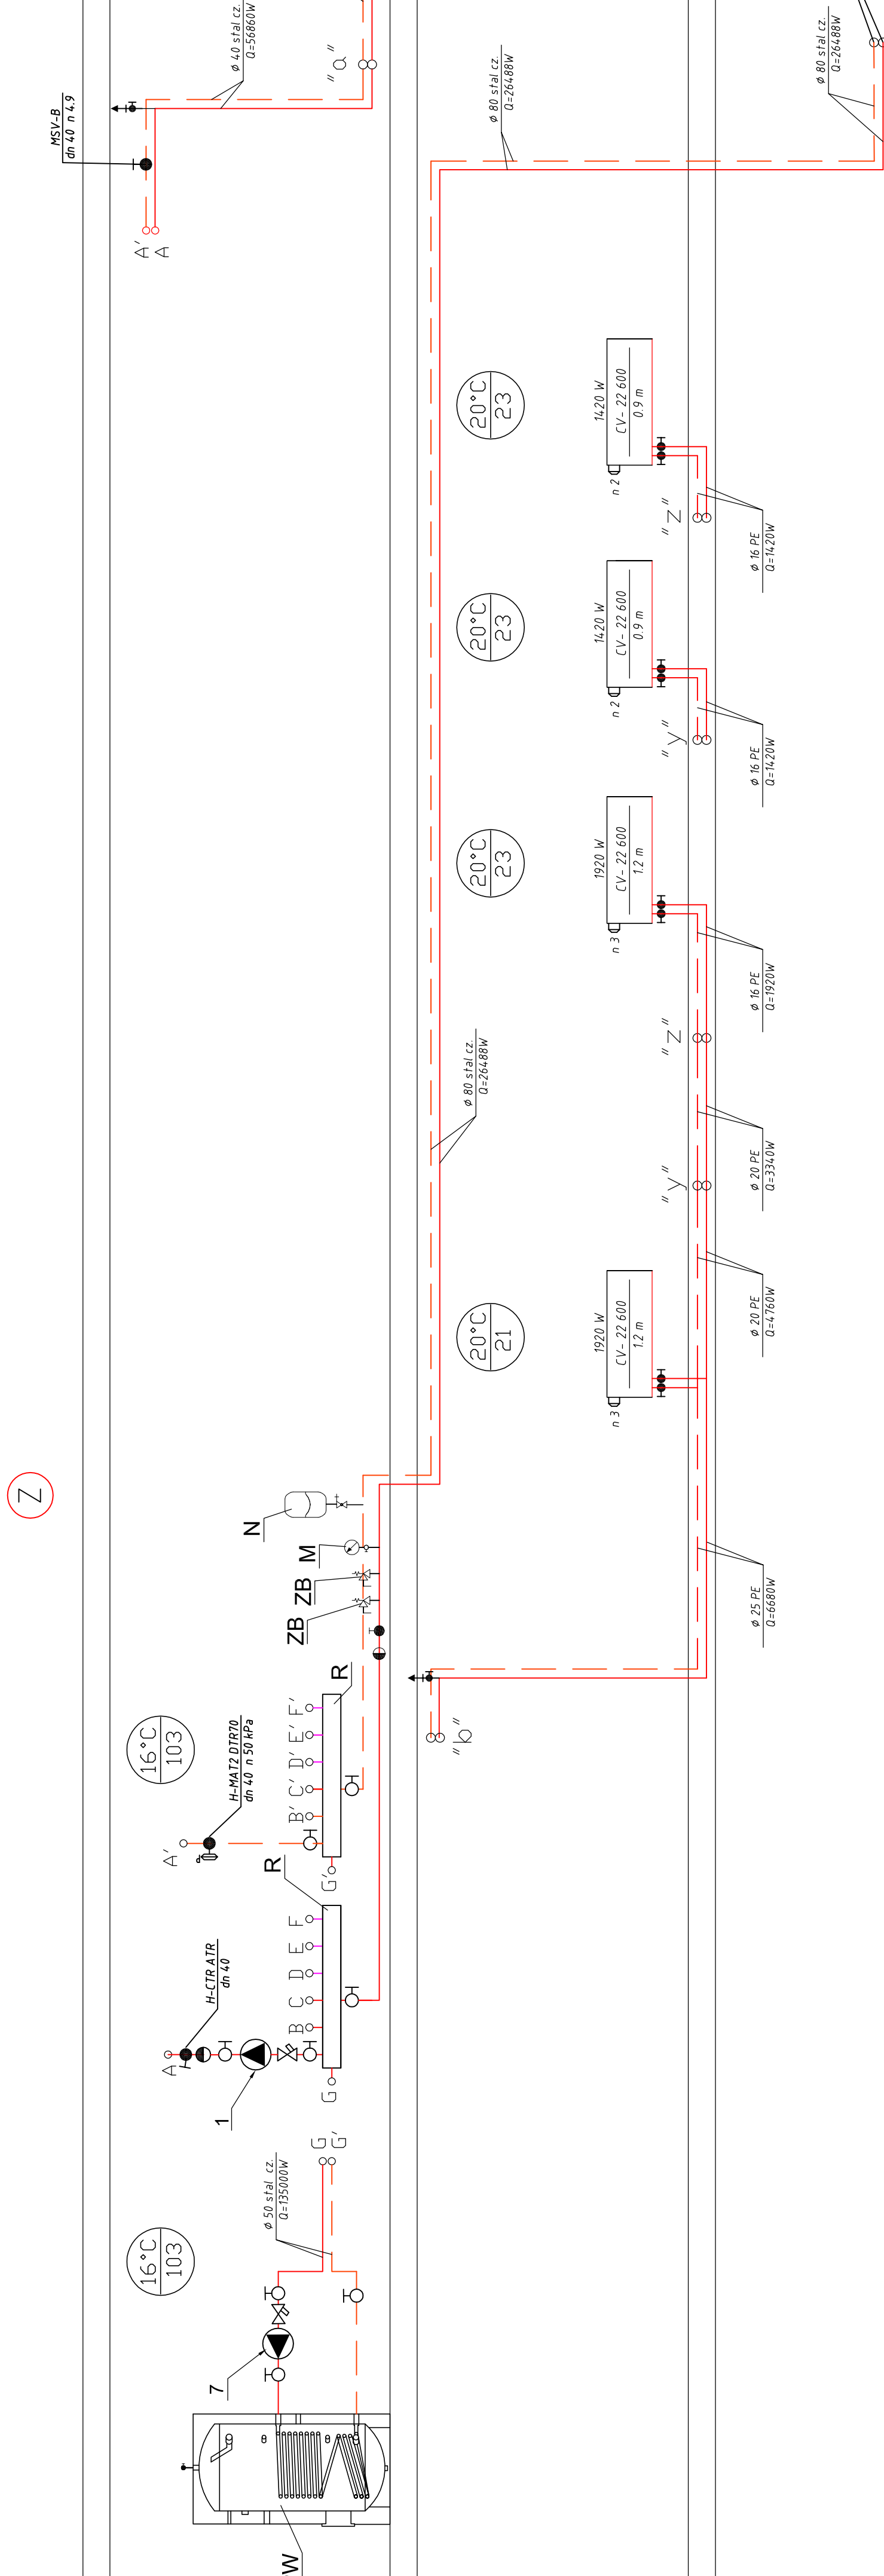

—

†	Automatyczny odpór
Kr	Kryza ciśnieniowa
PW	Podgrzewacz c.w.u.
R	Rozdzielacz DN125
ZB	Zawór bezpieczeństwa
	ciśnienie otwarcia
M	Manometr
N	Naczynie przeponowe
	H-MAT DTR - Regulator
	H-CTRATR - Zawór oddzi.
	MSV-R - Zawór regul.

1 - Wilo-Stratos 25/1-10, H=8.0m, Q=0.8 l/sek, P1=9-190W, I=0.13-1.30A, 1-230V, 50 Hz
7 - Wilo-Stratos 20/4-6, H=2.0m, Q=1.0 l/sek, P2=55W, I=0.12-0.7A, 1-230V, 50 Hz

[illegible]