


[illegible]

| Nr. | Nazwa pomieszczenia       | Rodzaj posadzki | Powierzchnia |
|-----|---------------------------|-----------------|--------------|
| 101 | Wentylatorownia           | Pyłki gros R10  | 39,42 m2     |
| 102 | Korytarz                  | Wykładzina PVC  | 93,85 m2     |
| 103 | Pomieszczenie porządkowe  | Pyłki gros R10  | 21,30 m2     |
| 104 | Kłafka schodowa           | Pyłki gros R10  | 19,92 m2     |
| 105 | Pomieszczenie dydaktyczna | Wykładzina PVC  | 56,81 m2     |
| 106 | Pomieszczenie dydaktyczna | Wykładzina PVC  | 56,05 m2     |
| 107 | Pomieszczenie dydaktyczna | Wykładzina PVC  | 56,81 m2     |
| 108 | Pomieszczenie dydaktyczna | Wykładzina PVC  | 48,30 m2     |
| 109 | Pomieszczenie dydaktyczna | Wykładzina PVC  | 42,00 m2     |
| 110 | Korytarz                  | Wykładzina PVC  | 48,11 m2     |

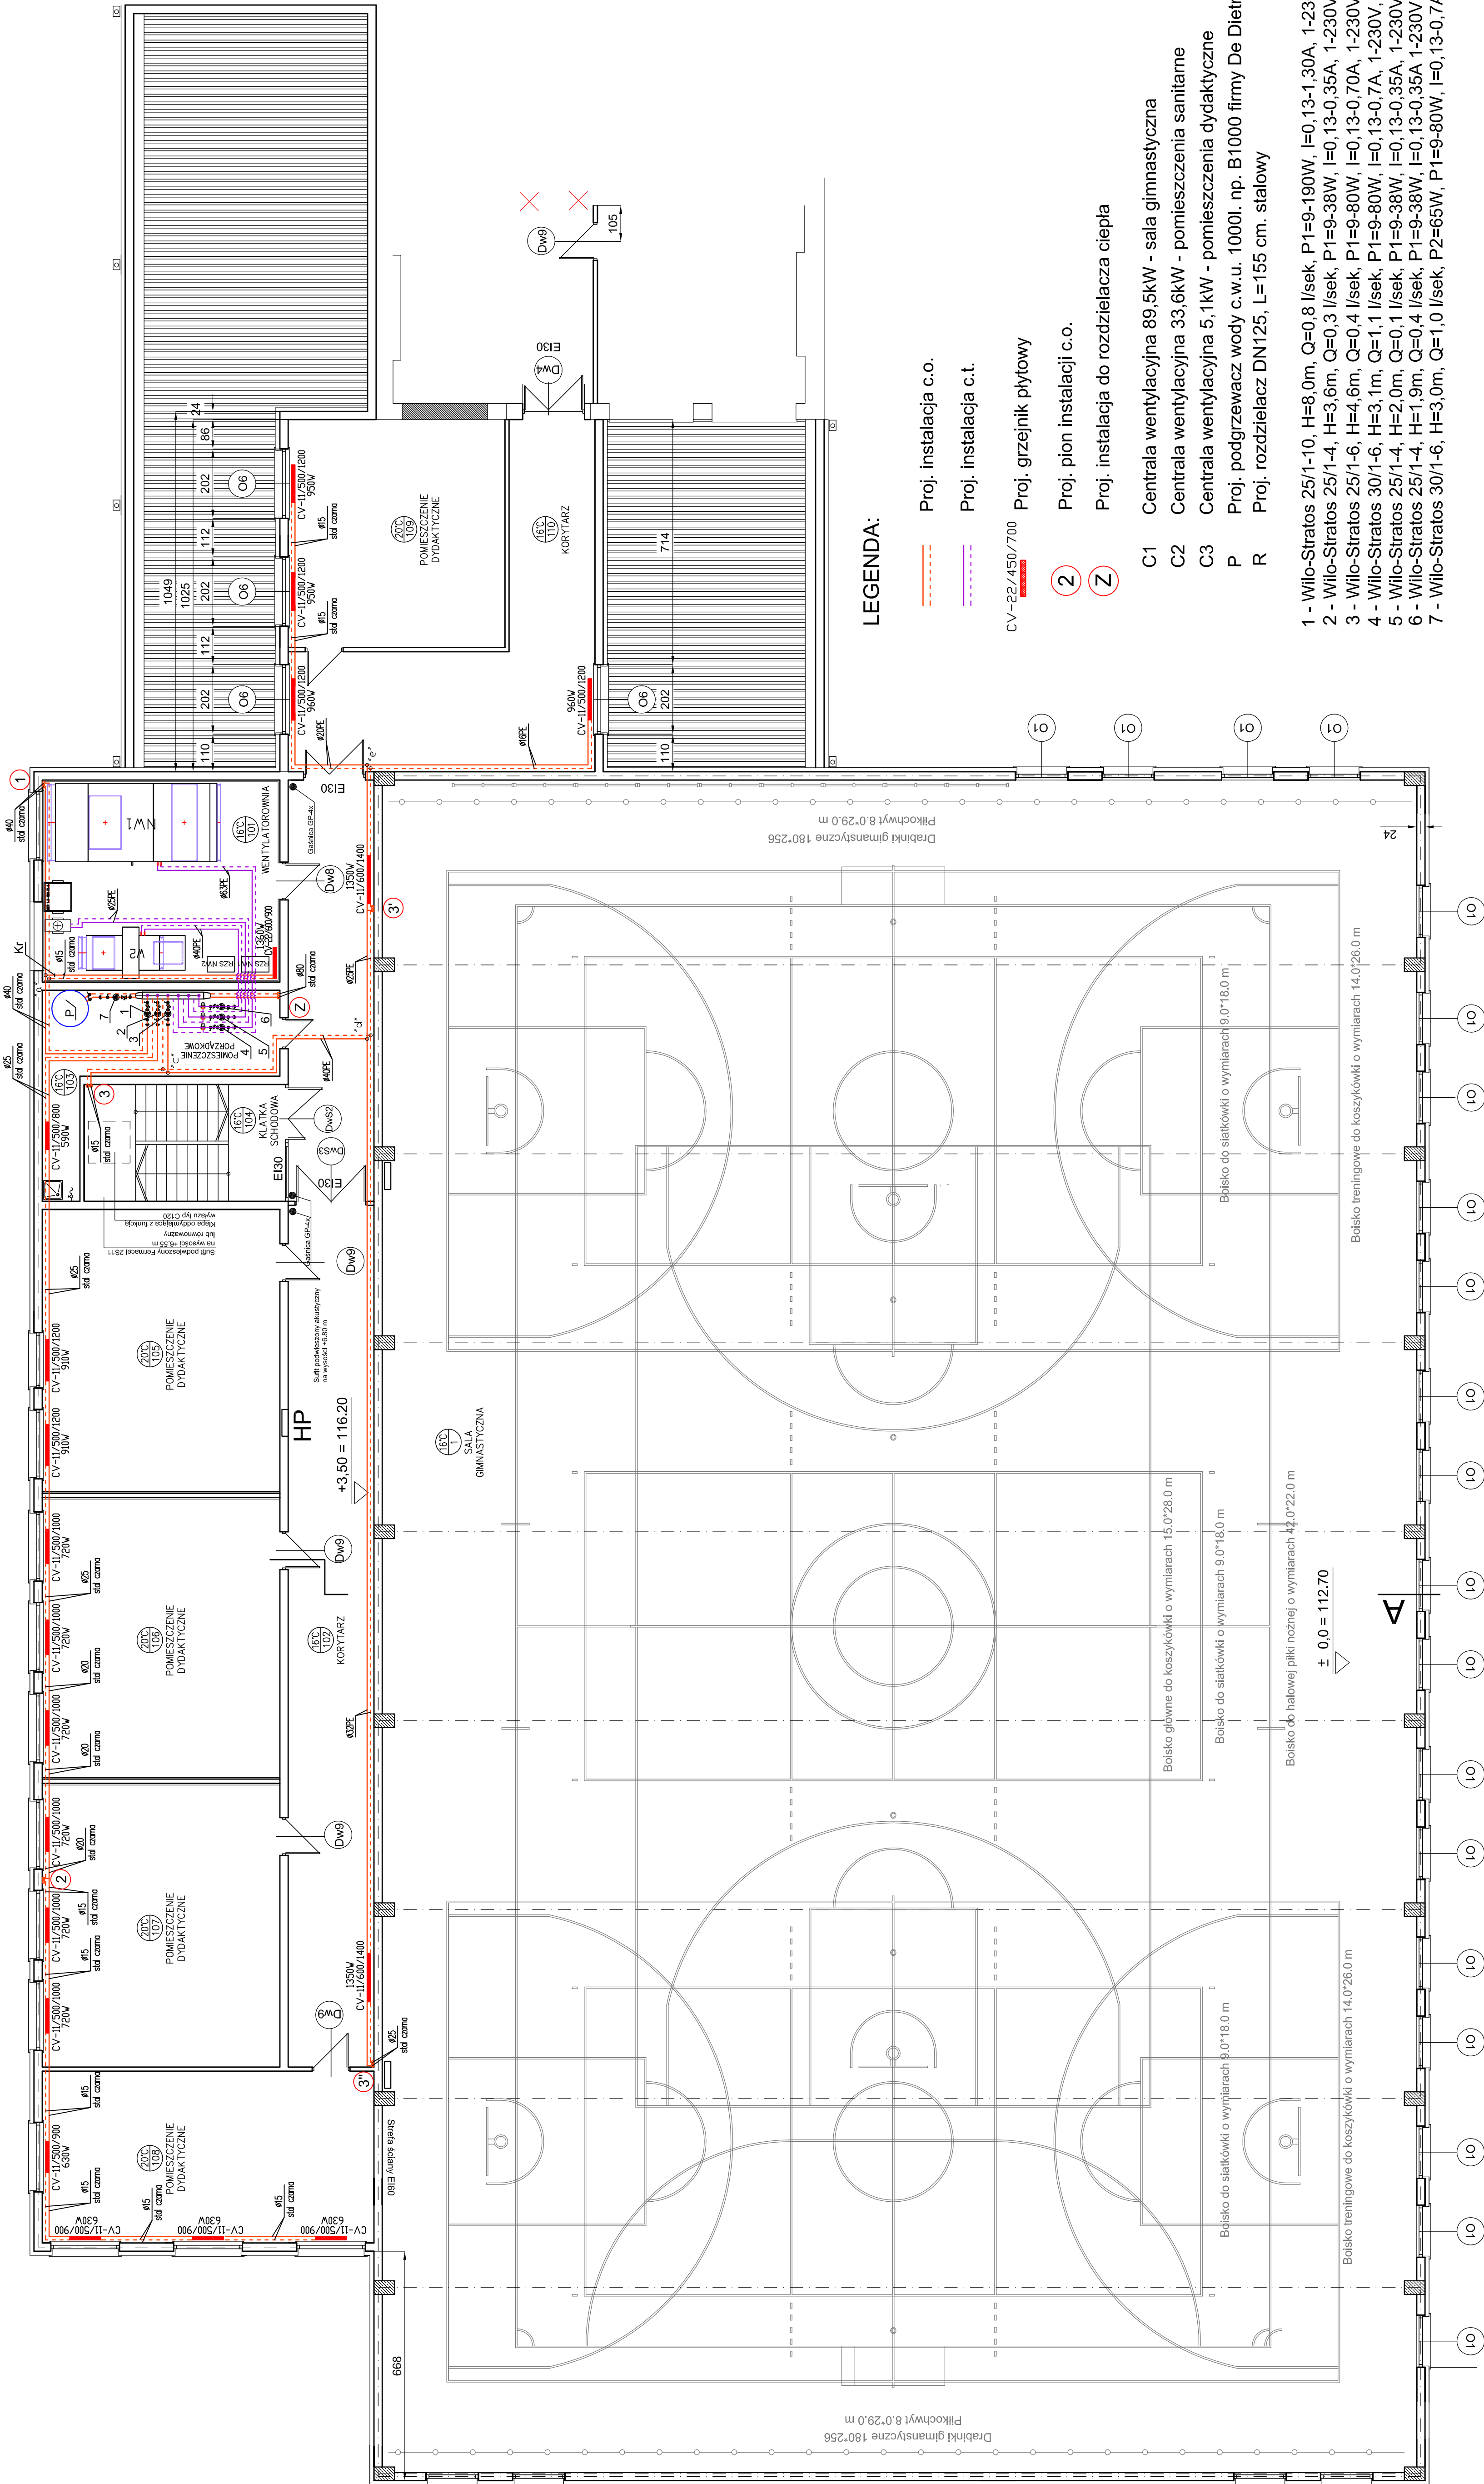

|   |                                         |                                                         |                                                                  |                                                         |
|---|-----------------------------------------|---------------------------------------------------------|------------------------------------------------------------------|---------------------------------------------------------|
|  <b>AR-DOM</b><br>PROJEKT WYKONAWCZY | BIURO PROJEKTOWO-WYKONAWCZE<br>USŁUGOWE |                                                         | AR-DOM BUDOWA I WYKONAWCZYSTWO<br>85-200 BYDGÓŚĆ, UL. ŻELAZNA 17 |                                                         |
|   | DATA WYSTĄPIENIA<br>2016.05.02          | PROJEKTANT<br>mgr inż. Paweł Piskunowski                | DATA<br>11.10.16                                                 | DATA<br>11.10.16                                        |
| PRACOWNIA<br>mgr inż. Zdzisław Czajewski<br>68-000 Świdwów                                                              |                                         | PRACOWNIA<br>mgr inż. Alicja Stępińska<br>25-000 Kielce | PRACOWNIA<br>mgr inż. Michał Karpowicz<br>25-000 Kielce          | PRACOWNIA<br>mgr inż. Michał Karpowicz<br>25-000 Kielce |