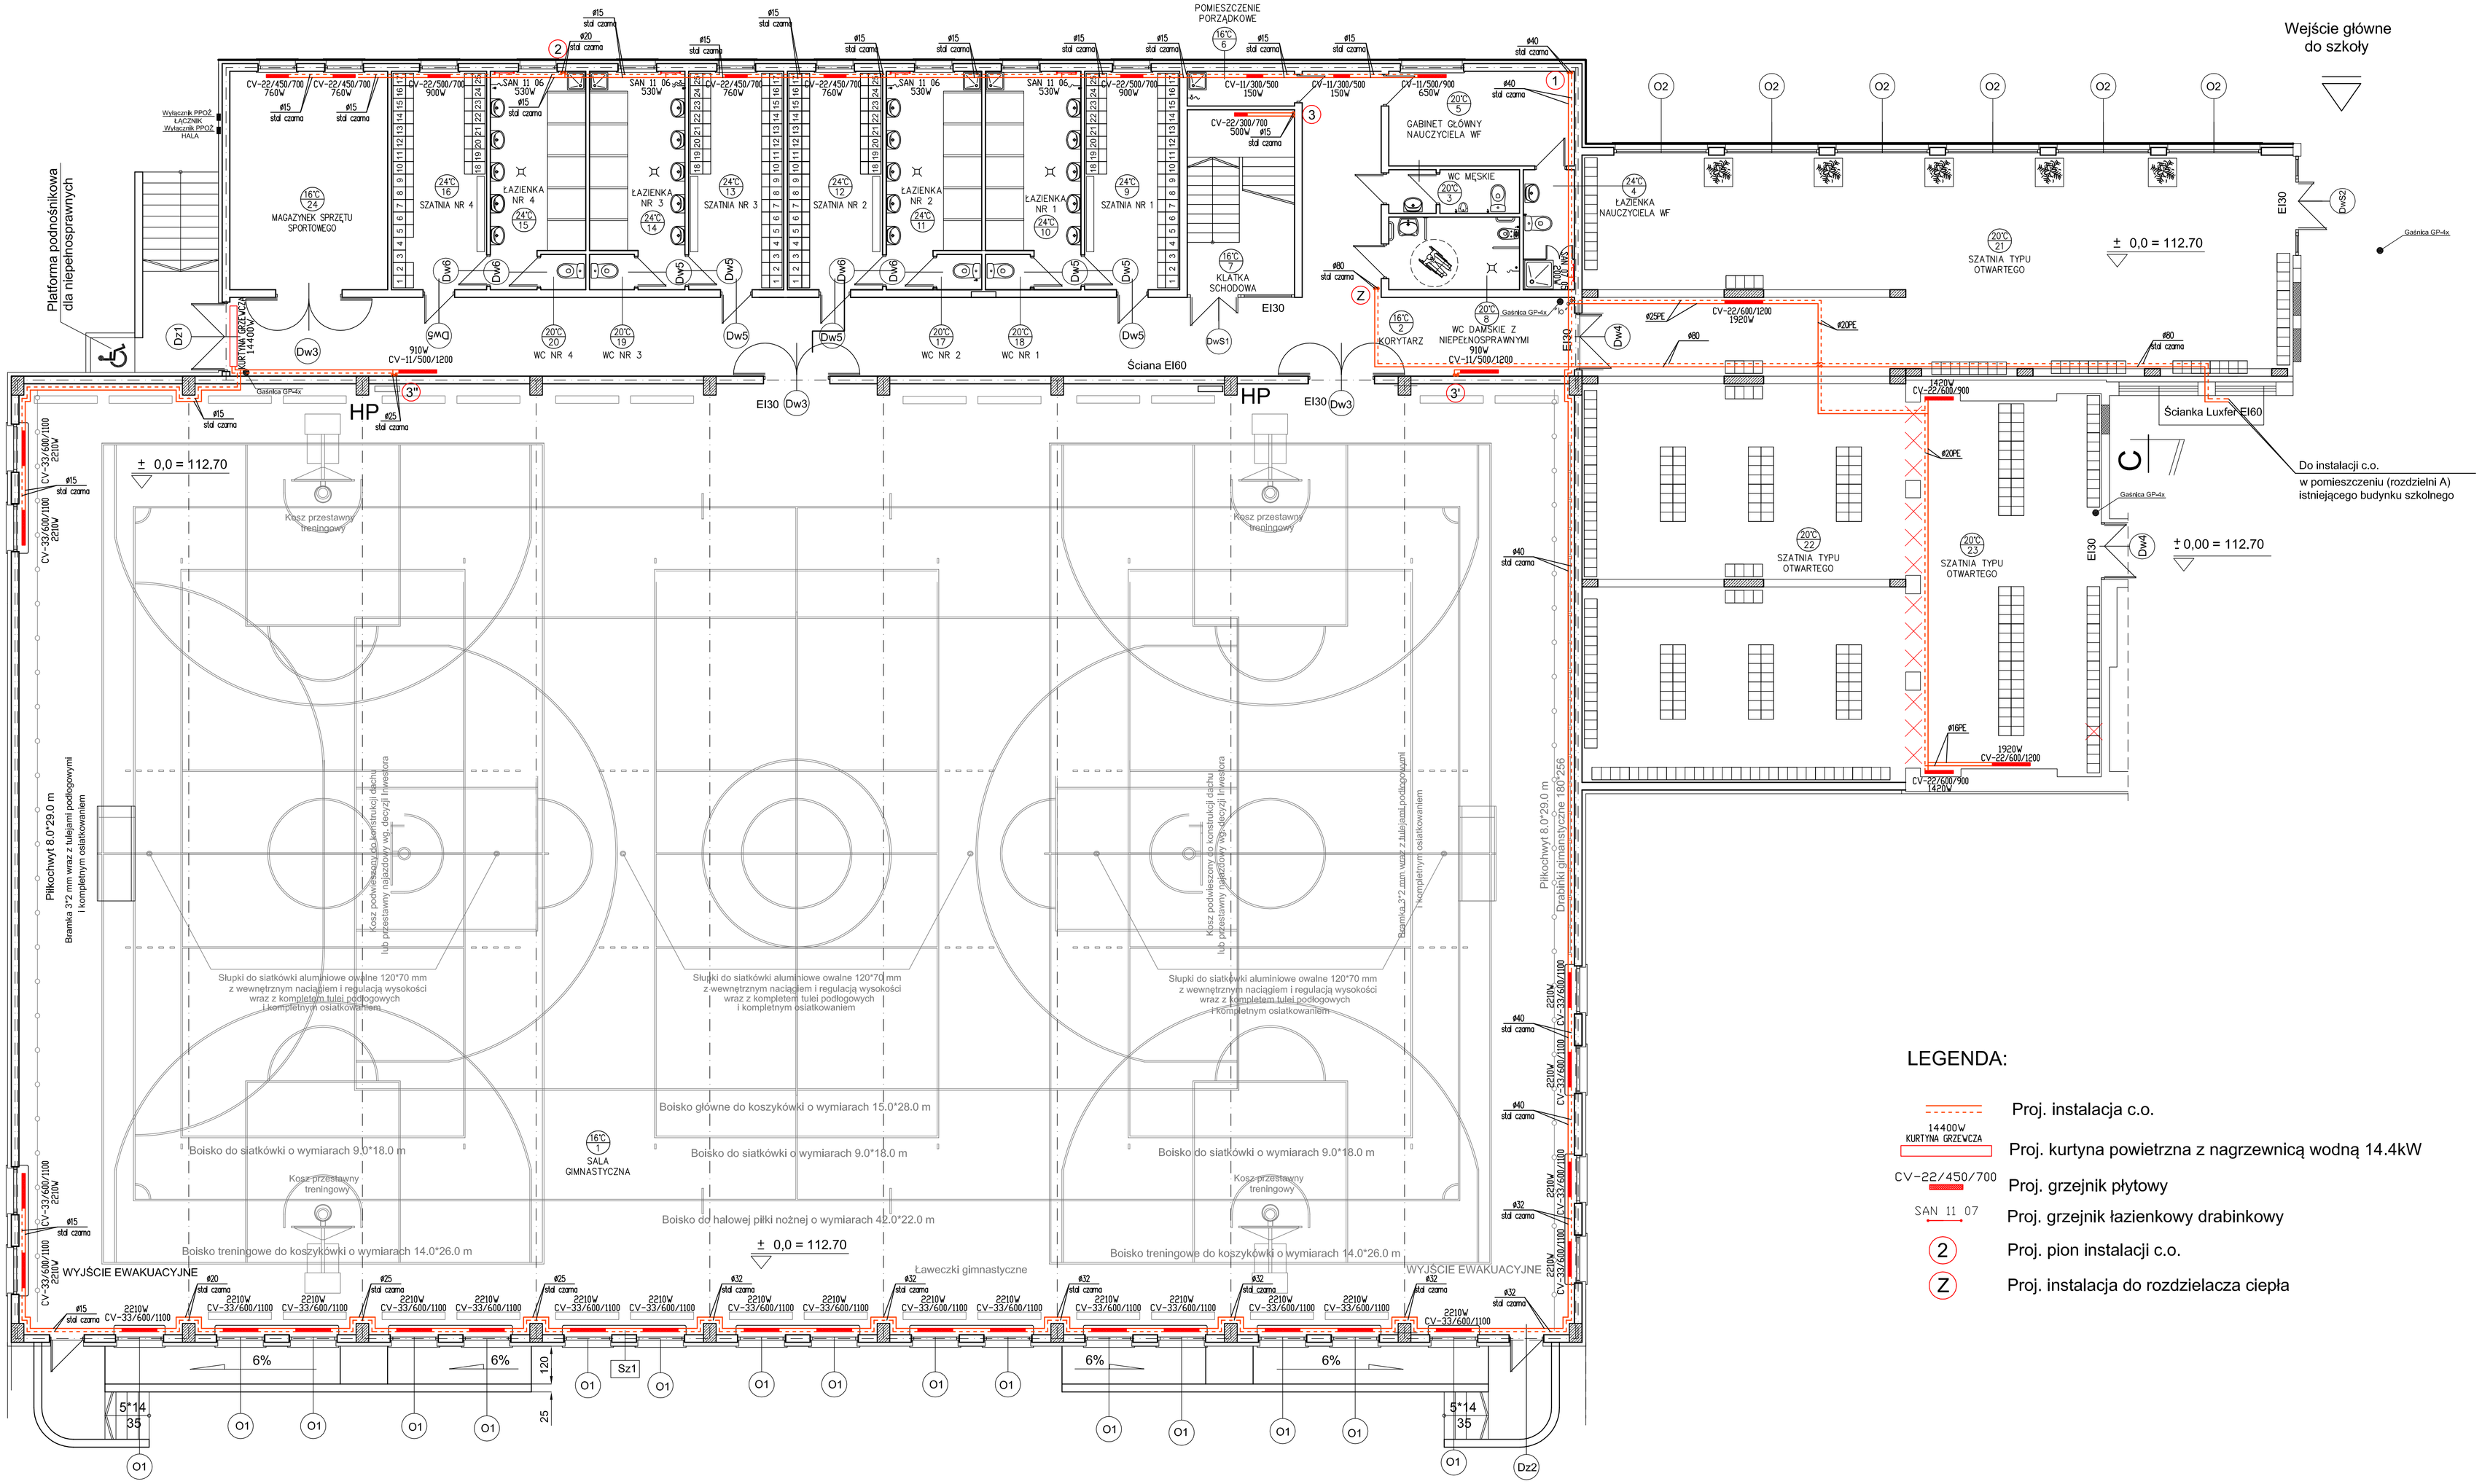

Symbol	Rodzaj przegrody	Warstwy
Sz1	Ściana zewnętrzna	Tynk strukturalny Wełna mineralna gr. 12 cm Beton komórkowy H+H 24/24/59 cm Tynk cementowo - wapienny 1.5 cm Gładź gipsowa
Sz2	Ściana zewnętrzna	Tynk strukturalny Wełna mineralna gr. 12 cm Beton komórkowy H+H 24/24/59 cm Tynk cementowo - wapienny 1.5 cm Płytki ceramiczne
Sz3	Ściana zewnętrzna	Istniejąca ściana szkoły Dylatacja wełna mineralna 2 cm Beton komórkowy H+H 24/24/59 cm Tynk cementowo - wapienny 1.5 cm Gładź gipsowa
Sz4	Ściana zewnętrzna	Istniejąca ściana szkoły Dylatacja wełna mineralna 2 cm Beton komórkowy H+H 24/24/59 cm Tynk cementowo - wapienny 1.5 cm Płytki ceramiczne
Sw1	Ściana wewnętrzna	Gładź gipsowa Tynk cementowo - wapienny 1.5 cm Beton komórkowy H+H 24/24/59 cm Tynk cementowo - wapienny 1.5 cm
Sw2	Ściana wewnętrzna	Gładź gipsowa Tynk cementowo - wapienny 1.5 cm Beton komórkowy H+H 24/24/59 cm Tynk cementowo - wapienny 1.5 cm Płytki ceramiczne
Sd1	Ściana wewnętrzna	Gładź gipsowa Tynk cementowo - wapienny 1.5 cm Beton komórkowy H+H 12/24/59 cm Tynk cementowo - wapienny 1.5 cm Gładź gipsowa
Sd2	Ściana wewnętrzna	Płytki ceramiczne Tynk cementowo - wapienny 1.5 cm Beton komórkowy H+H 12/24/59 cm Tynk cementowo - wapienny 1.5 cm Płytki ceramiczne
Sd3	Ściana wewnętrzna	Gładź gipsowa Tynk cementowo - wapienny 1.5 cm Beton komórkowy H+H 12/24/59 cm Tynk cementowo - wapienny 1.5 cm Płytki ceramiczne
Sd4	Ściana wewnętrzna	Ścianki systemowe HPL

Nr.	Nazwa pomieszczenia	Rodzaj posadzki	Powierzchnia
01	Sala gimnastyczna	Sportowa wyk. PVC	1481.17 m2
02	Korytarz	Wykładzina PVC	124.35 m2
03	WC męskie	Płytki gres R10	5.71 m2
04	Łazienka nauczyciela WF	Płytki gres R10	5.70 m2
05	Gabinet główny nauczyciela WF	Wykładzina PVC	17.64 m2
06	Pomieszczenie porządkowe	Płytki gres R10	3.74 m2
07	Klatka schodowa	Płytki gres R10	19.92 m2
08	WC damskie z niepełnosprawnym	Płytki gres R10	9.52 m2
09	Szatnia nr 1	Wykładzina PVC	20.83 m2
10	Łazienka nr 1	Płytki gres R11	19.99 m2
11	Łazienka nr 2	Płytki gres R11	19.99 m2
12	Szatnia nr 2	Wykładzina PVC	20.83 m2
13	Szatnia nr 3	Wykładzina PVC	20.83 m2
14	Łazienka nr 3	Płytki gres R11	19.99 m2
15	Łazienka nr 4	Płytki gres R11	19.99 m2
16	Szatnia nr 4	Wykładzina PVC	20.83 m2
17	WC nr 1	Płytki gres R10	1.59 m2
18	WC nr 2	Płytki gres R10	1.59 m2
19	WC nr 3	Płytki gres R10	1.59 m2
20	WC nr 4	Płytki gres R10	1.59 m2
21	Szatnia typu otwartego	Wykładzina PVC	157.70 m2
22	Szatnia typu otwartego	Wykładzina PVC	129.40 m2
23	Szatnia typu otwartego	Wykładzina PVC	69.50 m2
24	Magazynek sprzętu sportowego	Wykładzina PVC	34.60 m2

LEGENDA:

- Proj. instalacja c.o.
- 14400W KURTYNA GRZEWCZA — Proj. kurtyna powietrzna z nagrzewnicą wodną 14.4kW
- CV-22/450/700 — Proj. grzejnik płytowy
- SAN 11 07 — Proj. grzejnik łazienkowy drabinkowy
- (2) — Proj. pion instalacji c.o.
- (Z) — Proj. instalacja do rozdzielacza ciepła

AR-DOM BIURO PROJEKTOWO USŁUGOWE

AR-DOM BIURO PROJEKTOWO USŁUGOWE ARKADIUSZ ŻURAKOWSKI
40-200 PRUDNIK UL. MORDSKIEWICZA 19 TEL/FAX 077 4369116

ZNAK PROJEKTU: PROJEKT WYKONAWCZY			NAZWA DOKUMENTU: Rozbudowa budynku dydaktycznego Zespołu Szkół nr 1 ul. Szpitalna 10 w Pasecznie
OBIEKT: Powiat Piaseczyński ul. Chyliczkowska 14 05-500 Piaseczno			
AUTOR: mgr inż. Zdzisław Czuczwara	NR UPRAWNIEŃ: 6/69/Op	PRZEWAŻNIE: Sanit.	DATA / FORMAT: 11.2016
SPRAWDZIŁ: mgr inż. Alicja Stępień	NR UPRAWNIEŃ: OPL/BB/PW/03/12	PRZEWAŻNIE: Sanit.	DATA / FORMAT: 11.2016
SPRZECZNE: mgr inż. Michał Karpowicz	NR UPRAWNIEŃ:	PRZEWAŻNIE: Sanit.	DATA / FORMAT: 11.2016

NAZWA RYSUNKU: Rzut przyziemia Instalacja c.o.

FORMAT: 1.S

SKALA: 1:100 BRANŻA: SANITARNA SST