


Baza : m\Piaseczno.MAP Adresy_Piaseczno.MAP
Starostwo Powiatowe w Piasecznie, Wydział Geodezji i Katastru
Układ wsp.2000 strefa 7/21,układ wys.Krzenskiadt 86

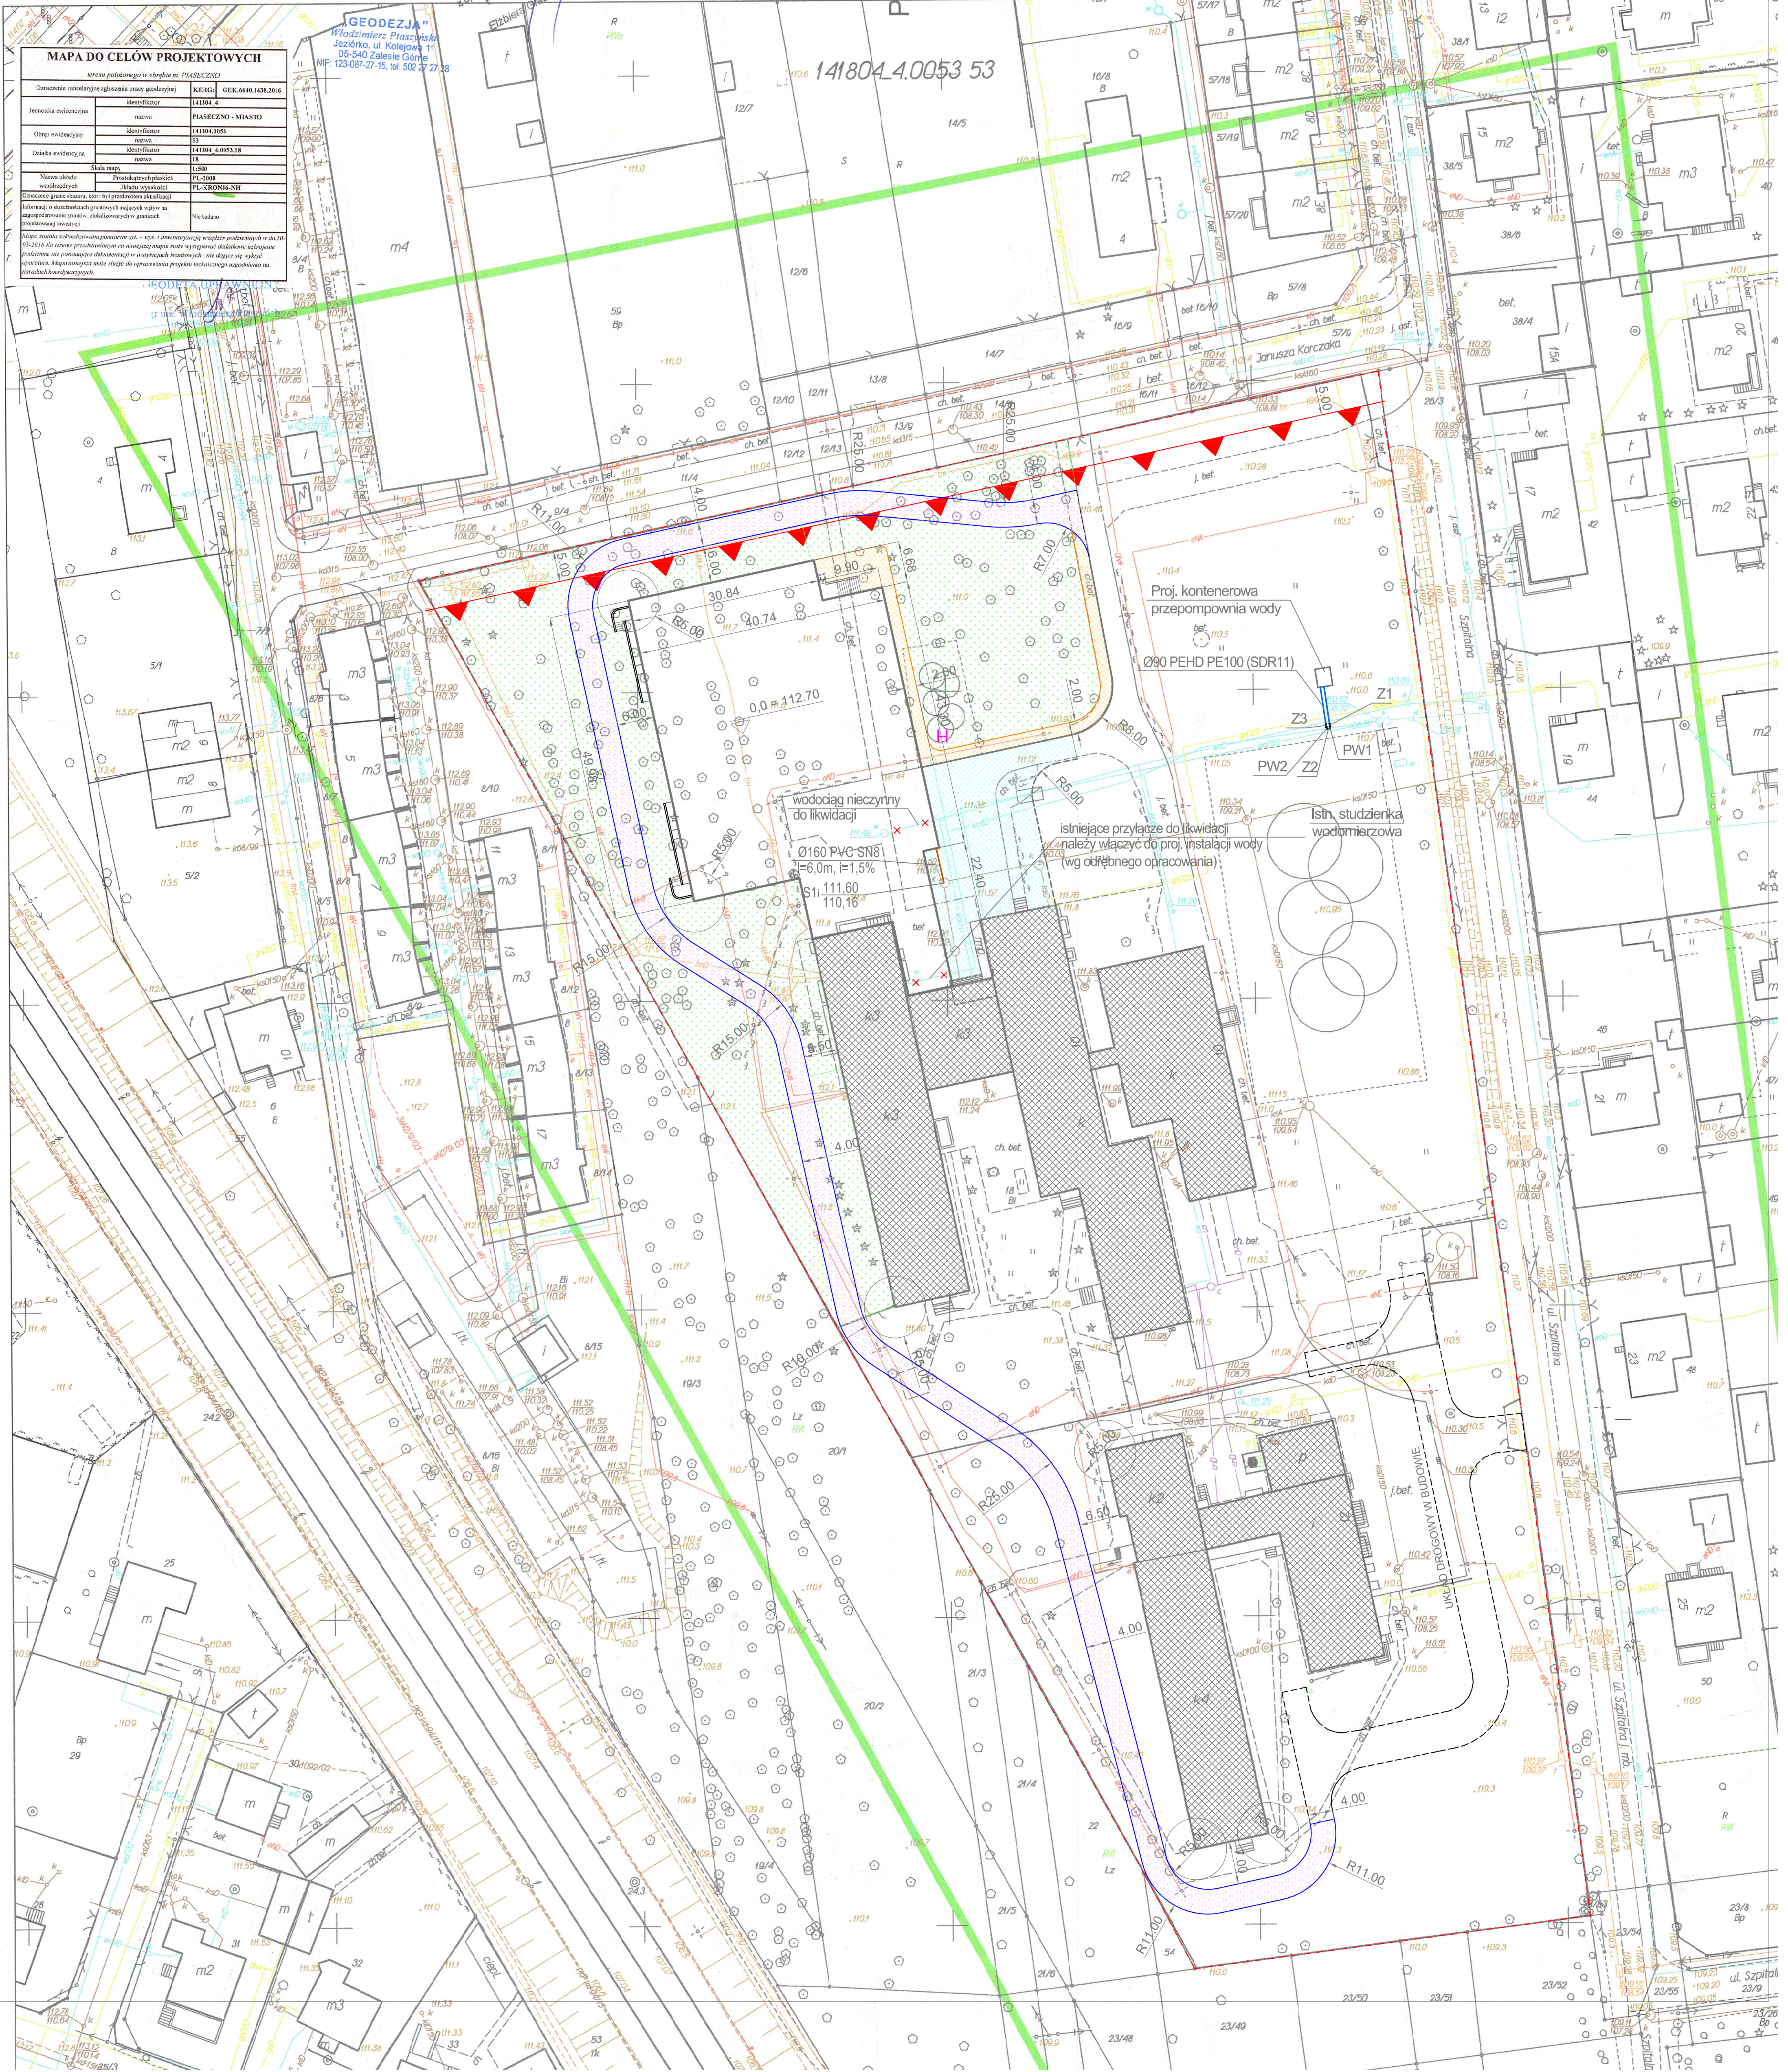

świadczą się, że niniejszy dokument został opracowany	
wyniku prac geodezyjnych i kartograficznych, których rez	
zawiera operat techniczny wpisany do ewidencji materiałów	
państwowego zasobu geodezyjnego i kartograficznego	
Organ prowadzący państwowy	
zasób geodezyjny i kartograficzny	
STAROSTA PIASECZYŃSKI	
Identyfikator ewidencyjny	
materiału zasobu - operatu	
technicznego	
P.1418. 1046. 2439	
Data wpisania operatu	
technicznego do ewidencji	
materiału zasobu	
21 KWI. 2016	
Imię i nazwisko, data i podpis	
osoby reprezentującej organ	
21 KWI. 2016	

PROJEKT ZAGOSPODAROWANIA
TERENU DZIAŁKI

Skala 1:500

LEGENDA:

- Budynki istniejące
- Budynki nowoprojektowane
- Koska betonowa gr. 8 cm
- Koska betonowa gr. 6 cm
- Płyta betonowa ażurowa 60/40/10 cm
- Zieleń - teren zadaniowy
- Granica działki
- Krawężnik betonowy 100/30/15 cm h=12 cm
- Krawężnik betonowy 100/30/15 zaopłony
- Krawężnik betonowy 100/30/15 cm h=2 cm
- Obrzeże betonowe 100/30/8 cm
- Hydrant istniejący
- Proj. wodociąg Ø90PEHD PE100 (SDR11)
- Proj. zaszuwa kołnierzowa DN80
- Proj. kanalizacja sanitarna Ø160 PVC-U kl.SN8
- Istn. studzienka kanalizacji sanitarnej
- S1i

MAPA DO CELÓW PROJEKTOWYCH

terenu położonego w obrębie m. PIASECZNO

Oznaczenie planu ewidencyjnego pracy geodezyjnej

Identyfikator

141804.4

Nazwa

PIASECZNO - MIASTO

Obręb ewidencyjny

Identyfikator

141804.0053.18

Działka ewidencyjna

Identyfikator

18

Skala mapy

1:500

Nazwa układu








