
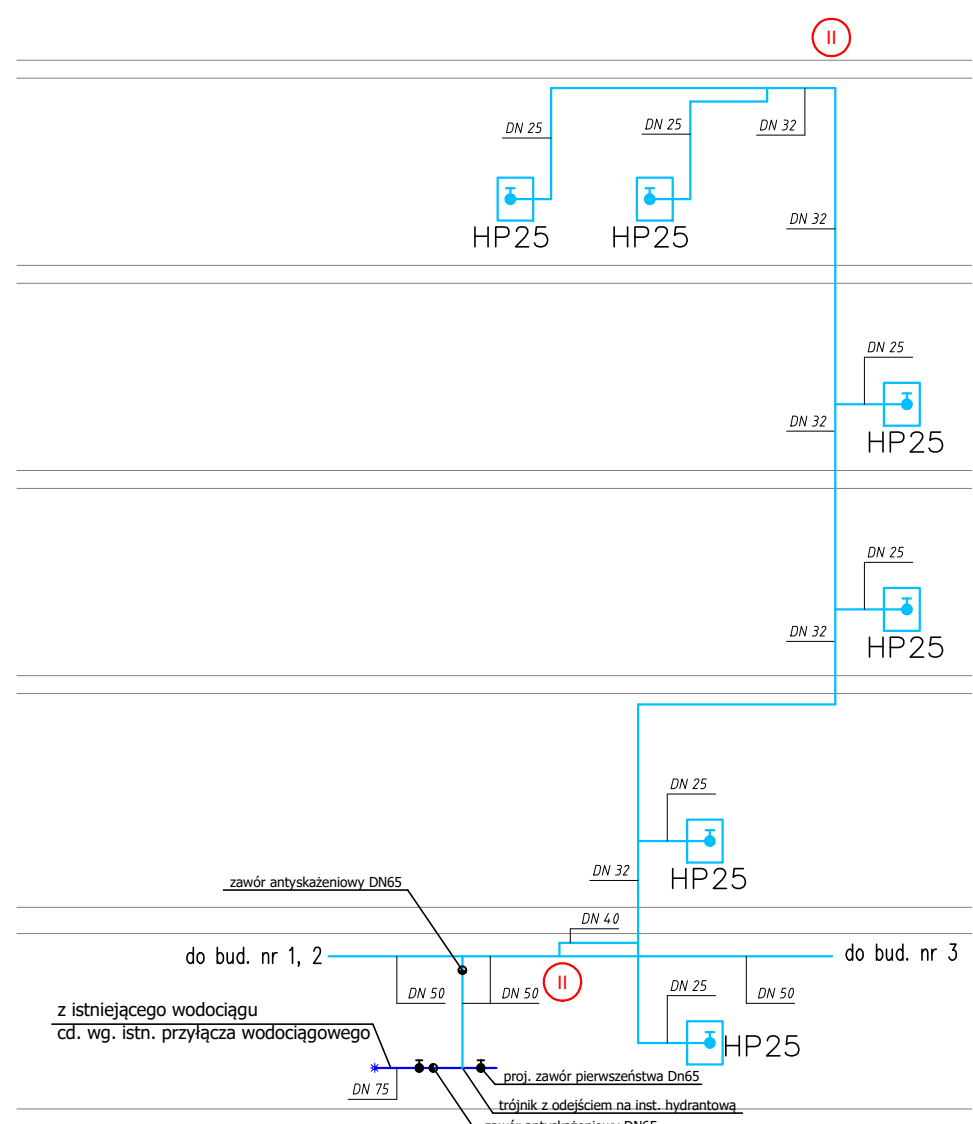


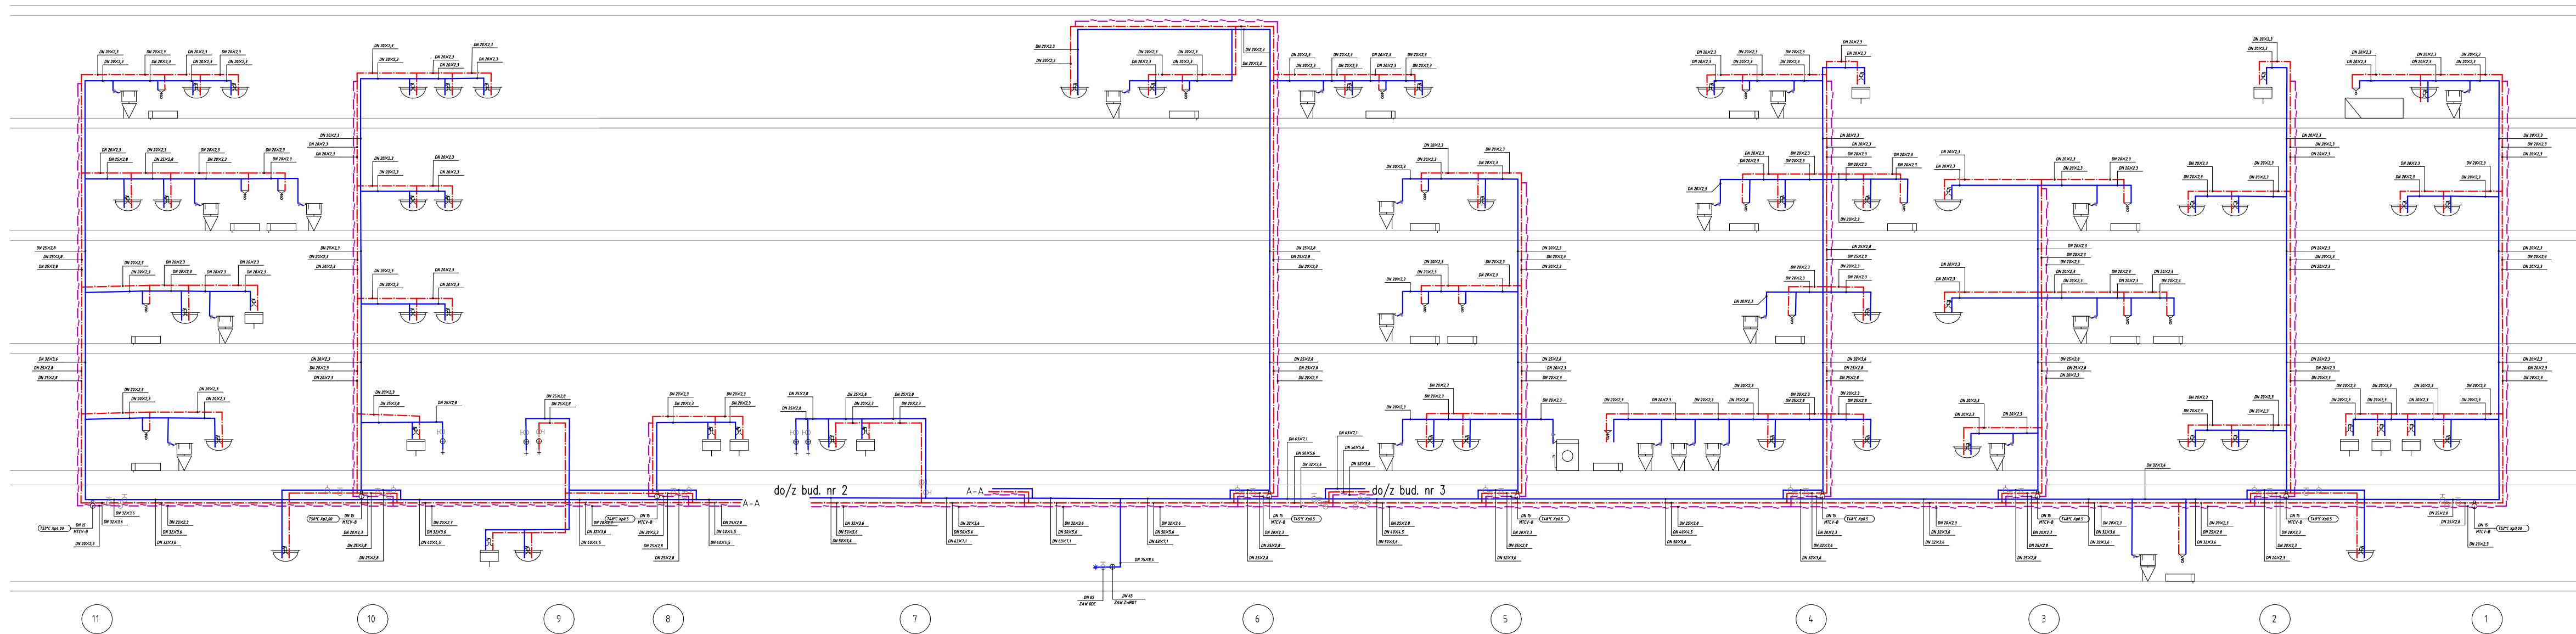

LEGENDA

- woda zimna
- - - woda ciepła
- cyklacja
- woda hydrantowa
- 1 — pętla wody zimnej, ciepłej i cyklacji

OBIEKT	DOM POMOCY SPOŁECZNEJ - BUDYNEK NR 4 05-510 KONSTANCJA - JEZIORKA, ul. POTULICKICH 1		
INWESTOR	POWIAT PIASECZYŃSKI - STAROSTWO POWIATOWE W PIASECZNYM UL. CHYLICZCZOWSKA 14, 05-500 PIASECZNO		
PROJEKTOWAL	MIŁOŚĆ BARTOŚ	MIŁOŚĆ BARTOŚ	MIŁOŚĆ BARTOŚ
OPRACOWAŁ	MIŁOŚĆ BARTOŚ	MIŁOŚĆ BARTOŚ	MIŁOŚĆ BARTOŚ
TYTUŁ	ROZWIĘCIE WODY ZIMNEJ, CIEPŁEJ I CYKLACJI		
SKALA	1:100		
DATA	06.2018		