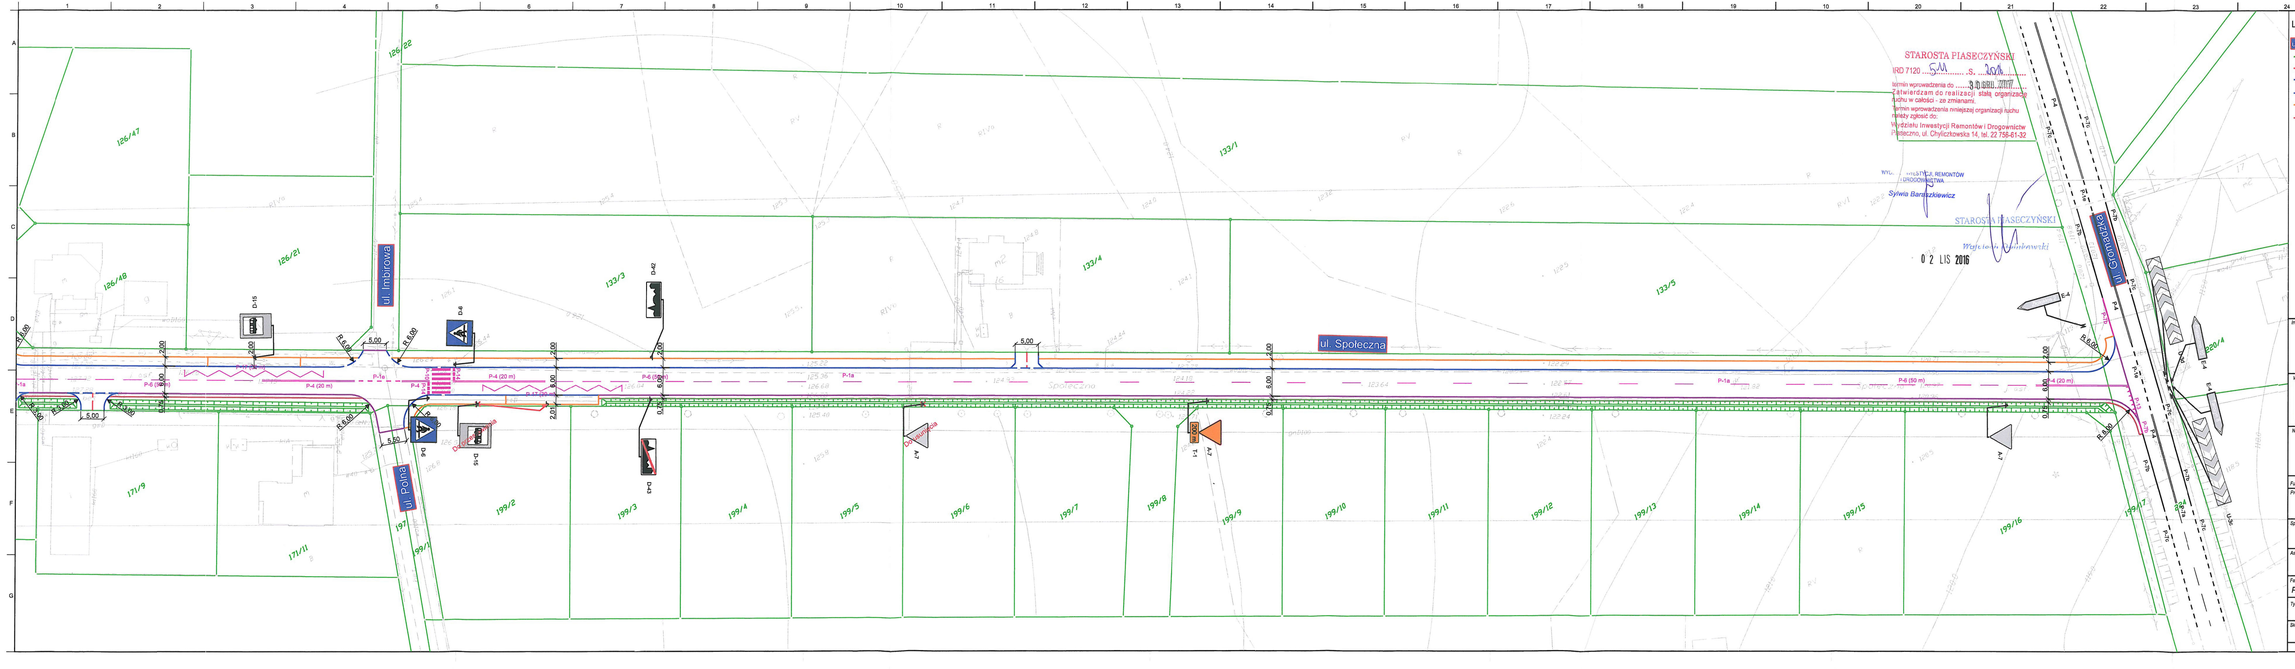
ul. Społeczna
ul. Imiarowa
ul. Piaski
ul. Gwiaździsta
126/22
126/47
126/21
126/48
133/1
133/3
133/4
133/5
171/9
171/11
199/1
199/2
199/3
199/4
199/5
199/6
199/7
199/8
199/9
199/10
199/11
199/12
199/13
199/14
199/15
199/16
199/17
125/4
D-15
D-6
D-42
D-6
D-15
D-42
A-7
A-7
F-1
F-4
E-6
E-6
P-1a
P-4 (20 m)
P-4 (20 m)
P-4 (20 m)
P-4 (50 m)
P-4 (20 m)
P-4
P-4
P-4