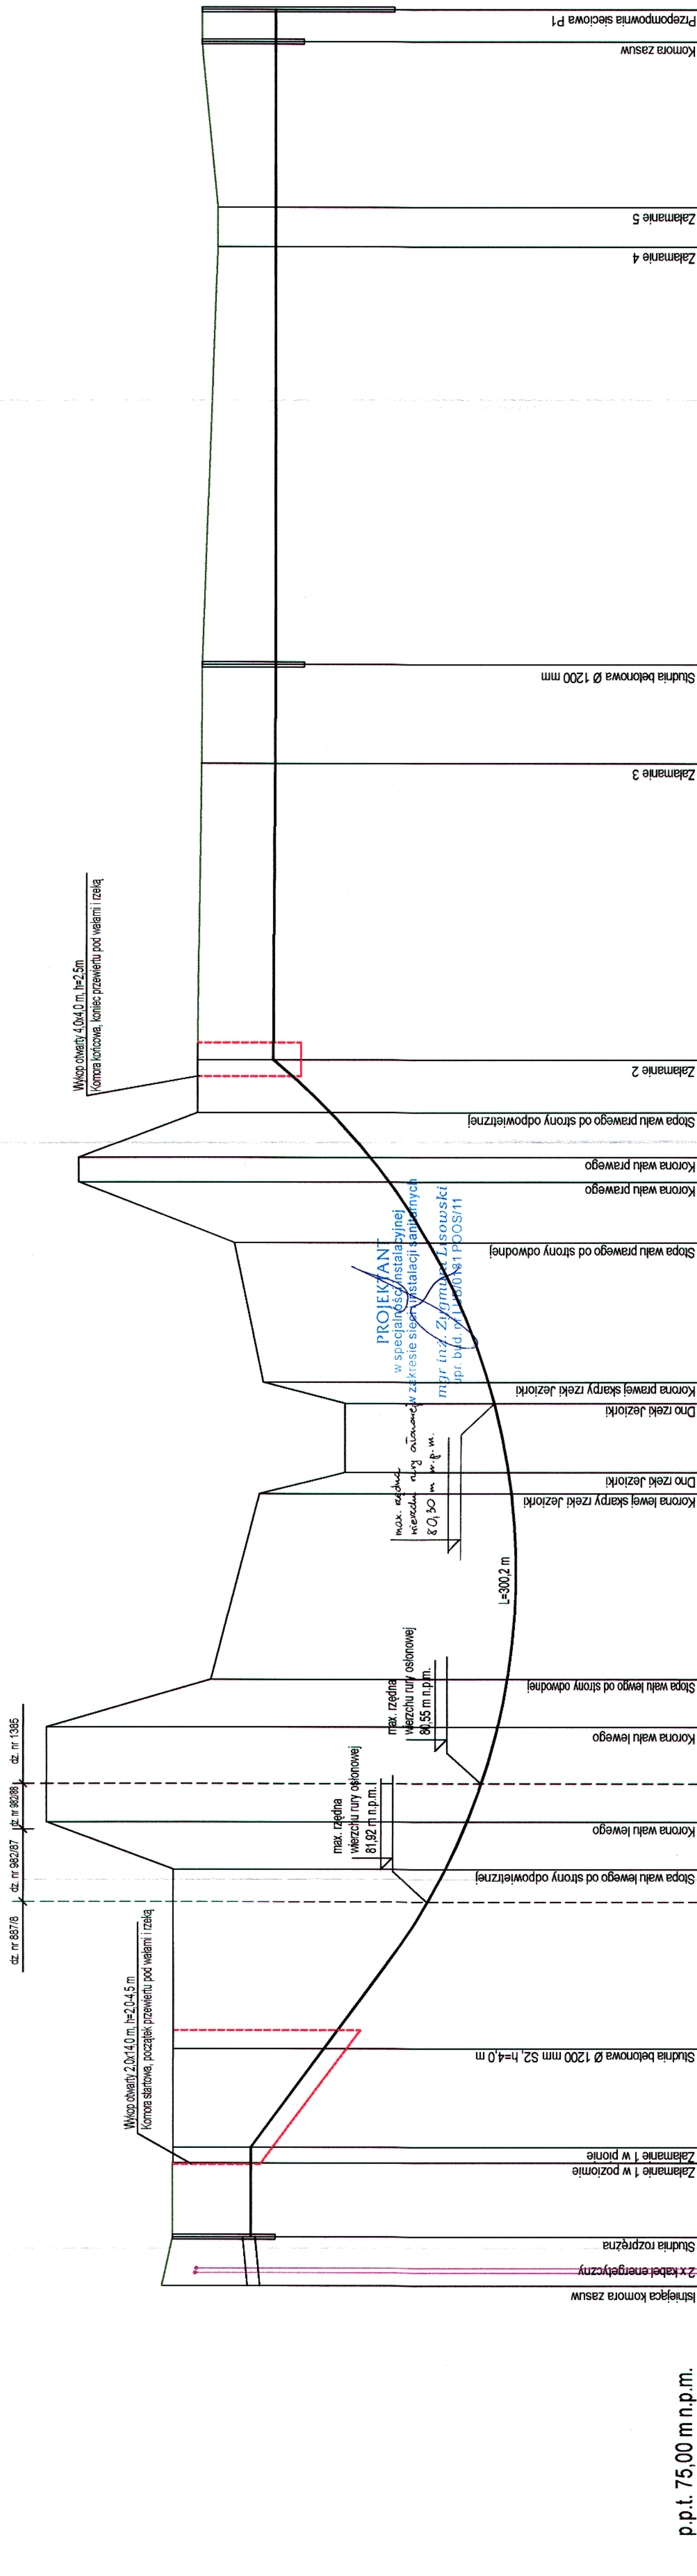


Profil sieci kanalizacji sanitarnej - rurociąg tłoczny

$$1: \frac{100}{1000}$$


5	Nr rys.	02.2017	02.2017	979/CH/92	inż. Halina Banach	Stanowisko: projektant
		02.2017	02.2017	LUB0181/POOS/11	mgr inż. Zygmunta Litowski	Stanowisko: projektant
Skala 1:100	Data	Podpis	Nr uprawnień	Imię i nazwisko	Funkcja	Rysunek:
						Profil sieci kanalizacji sanitarniej w ul. Mirkowskiej
Obiekt: Budowa sieci kanalizacji sanitarnej z przepompownią ścieków i instalacją zaliczniczkową nn w ul. Mirkowskiej w m. Konstancin - Jeziorna						
Inwestor: Gmina Konstancin-Jeziorna 05-520 Konstancin-Jeziorna ul. Warszawska 32						
BPi Zygmunt Litowski 22-100 Chelm ul. Browarna 4a						