


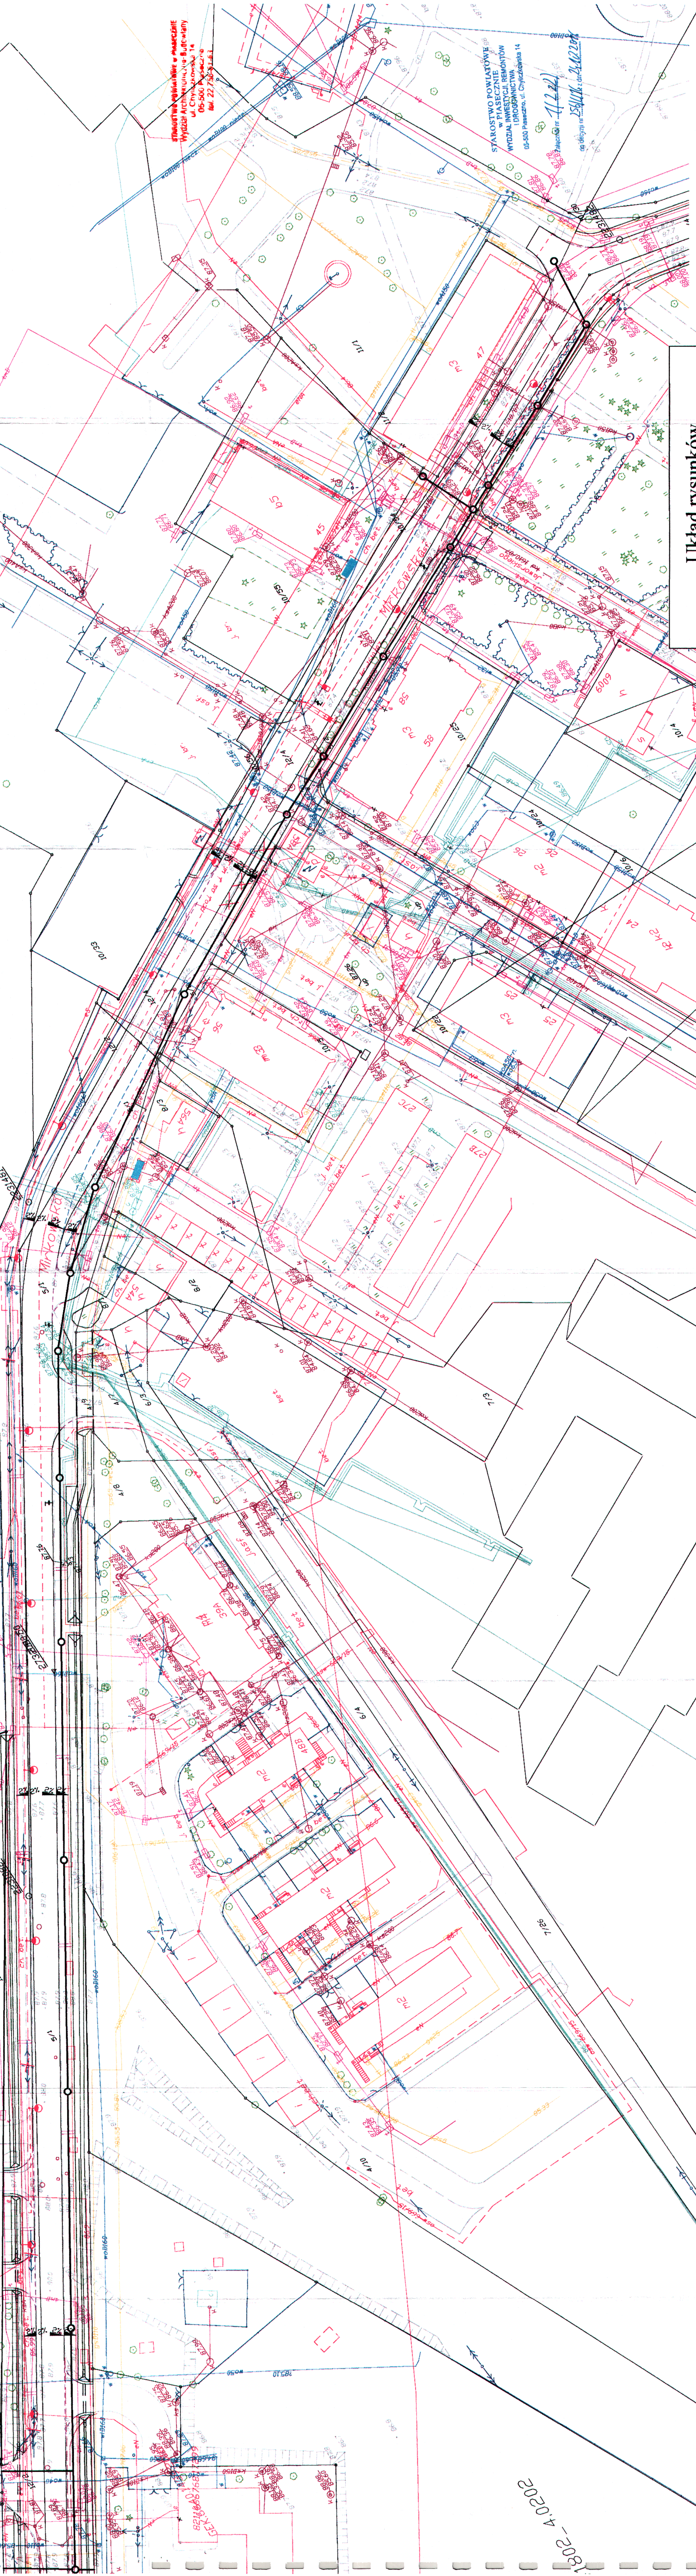

Starostwo Powiatowe w Piaseczce
Wydział Architektury i Budownictwa
ul. Chylicka 14
05-500 Piaseczce
tel. 22 735 51 51

STAROSTWO POWIATOWE
W PIASECZCE
WYDZIAŁ ARCHITEKTURY I BUDOWNICTWA
05-500 Piaseczce, ul. Chylicka 14

2011.07.15
Załącznik nr 1
do decyzji o pozwoleniu na budowę

Plan rysunków

1302-4.0202