


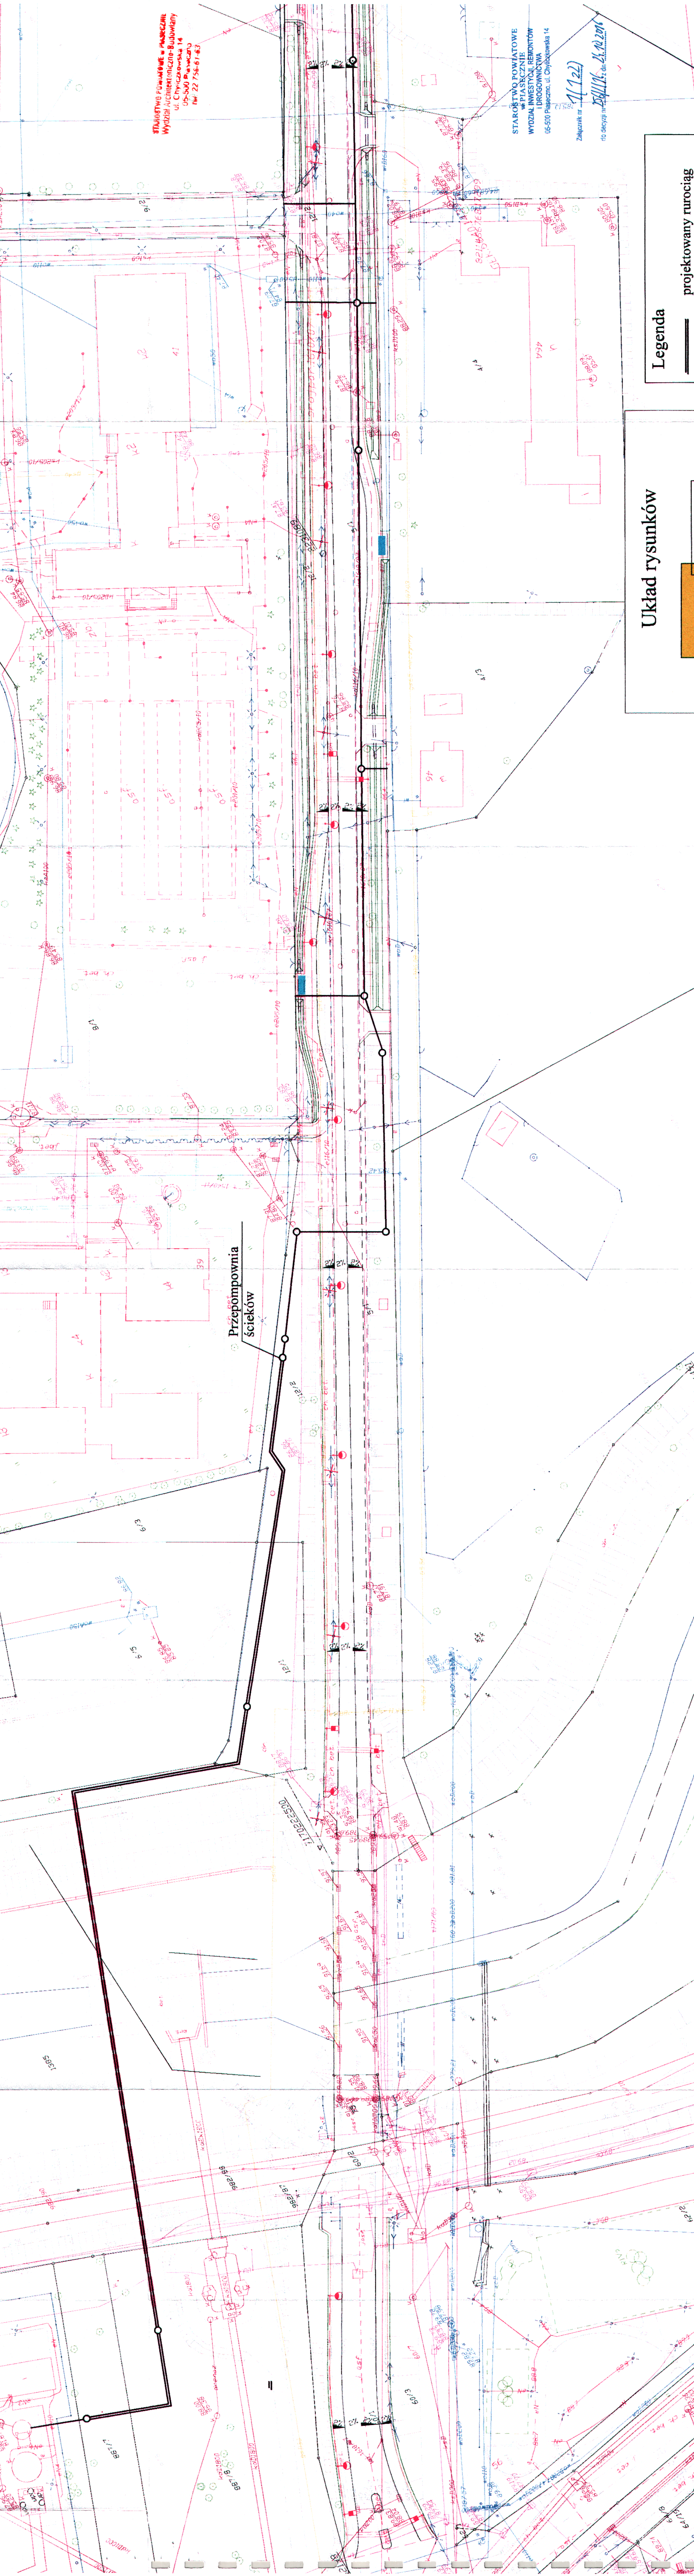

STUDIOSTWO FOWIATOWE W PASZCZYNIE
WYDZIAŁ ARCHITEKTONICZNO-BUDOWLANY
ul. Chywicka 14
05-500 Paszczyna
tel. 22 758-61-63

STAROSTWO POWIATOWE
W PASZCZYNIE
WYDZIAŁ INWESTYCYJNY I REMONTÓW
ul. Drogownicza 14
05-500 Paszczyna, ul. Chywicka 14

Załącznik nr 1 (122)
do decyzji nr 1541/16 z dn. 21.12.2016

Układ rysunków

Legenda
projektowany rurociąg