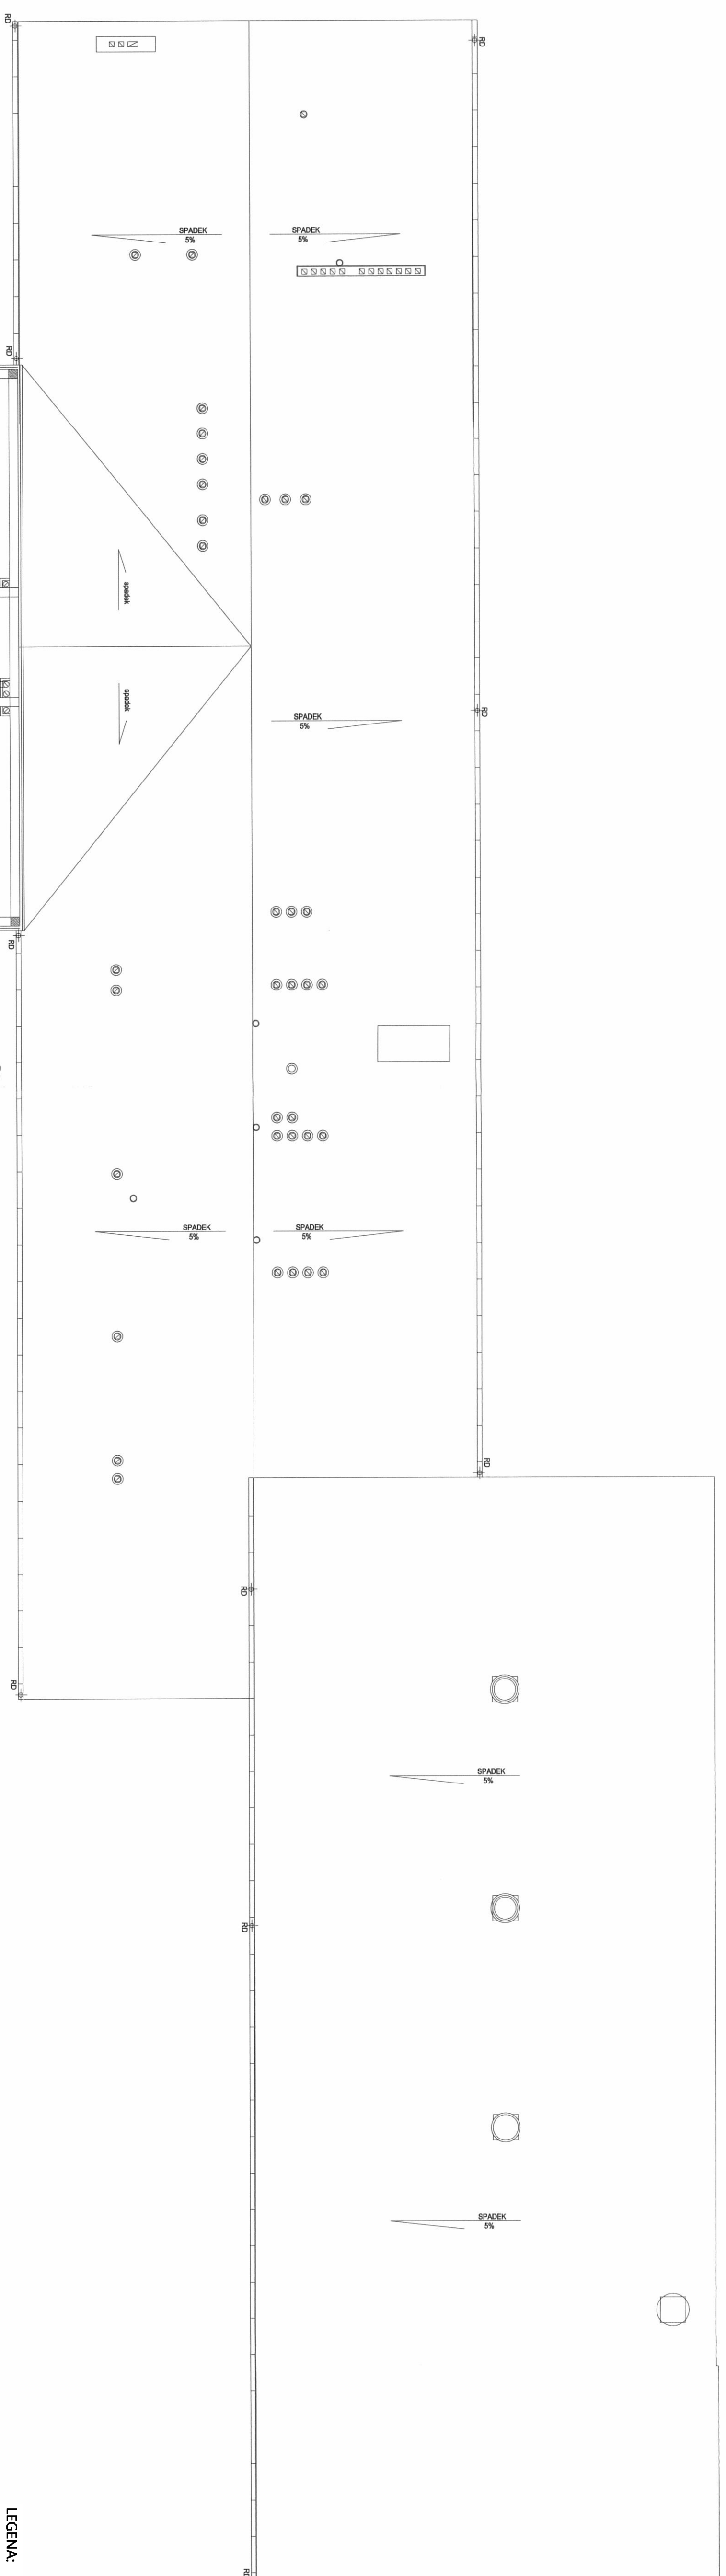


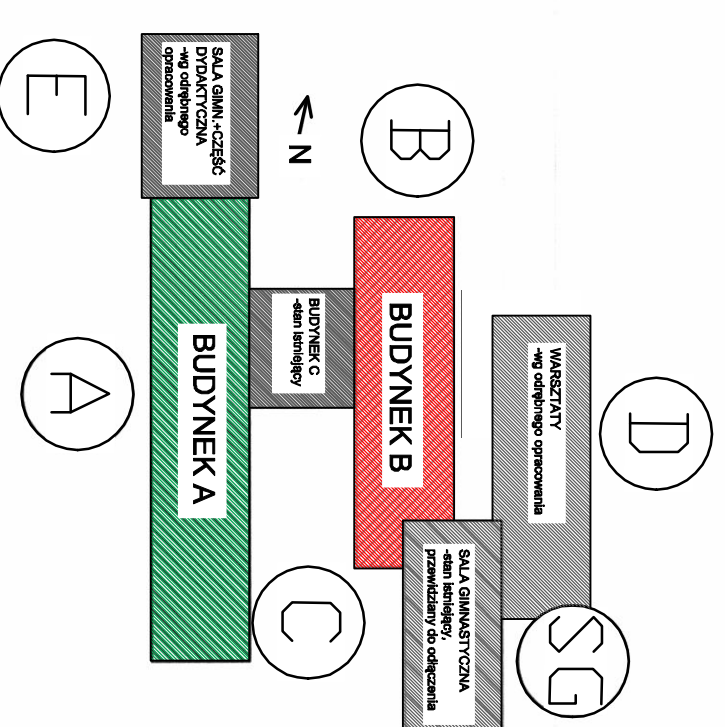
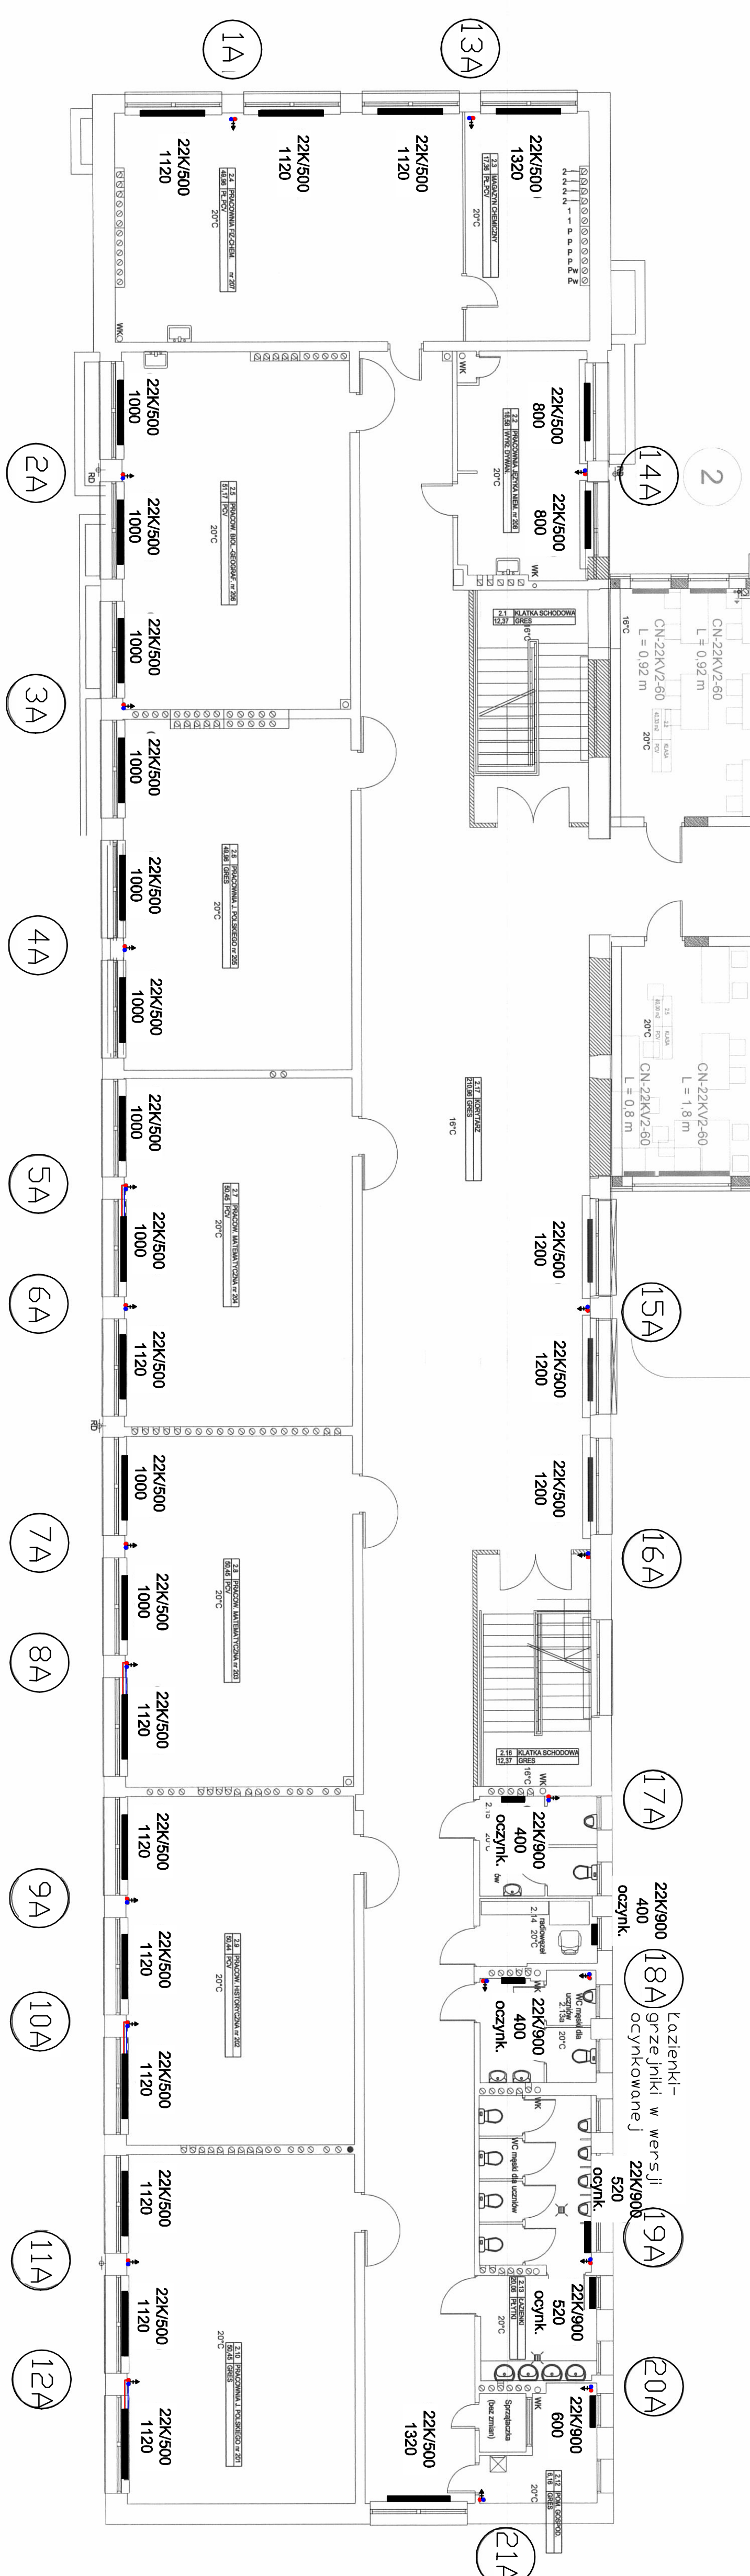


LEGENDA

6B 7B 8B

projektowane przewody instalacji c.o.,
z rur ze stali węglowej

grzejnik stalowy kompatowy V&N, typ 22K

[illegible]