



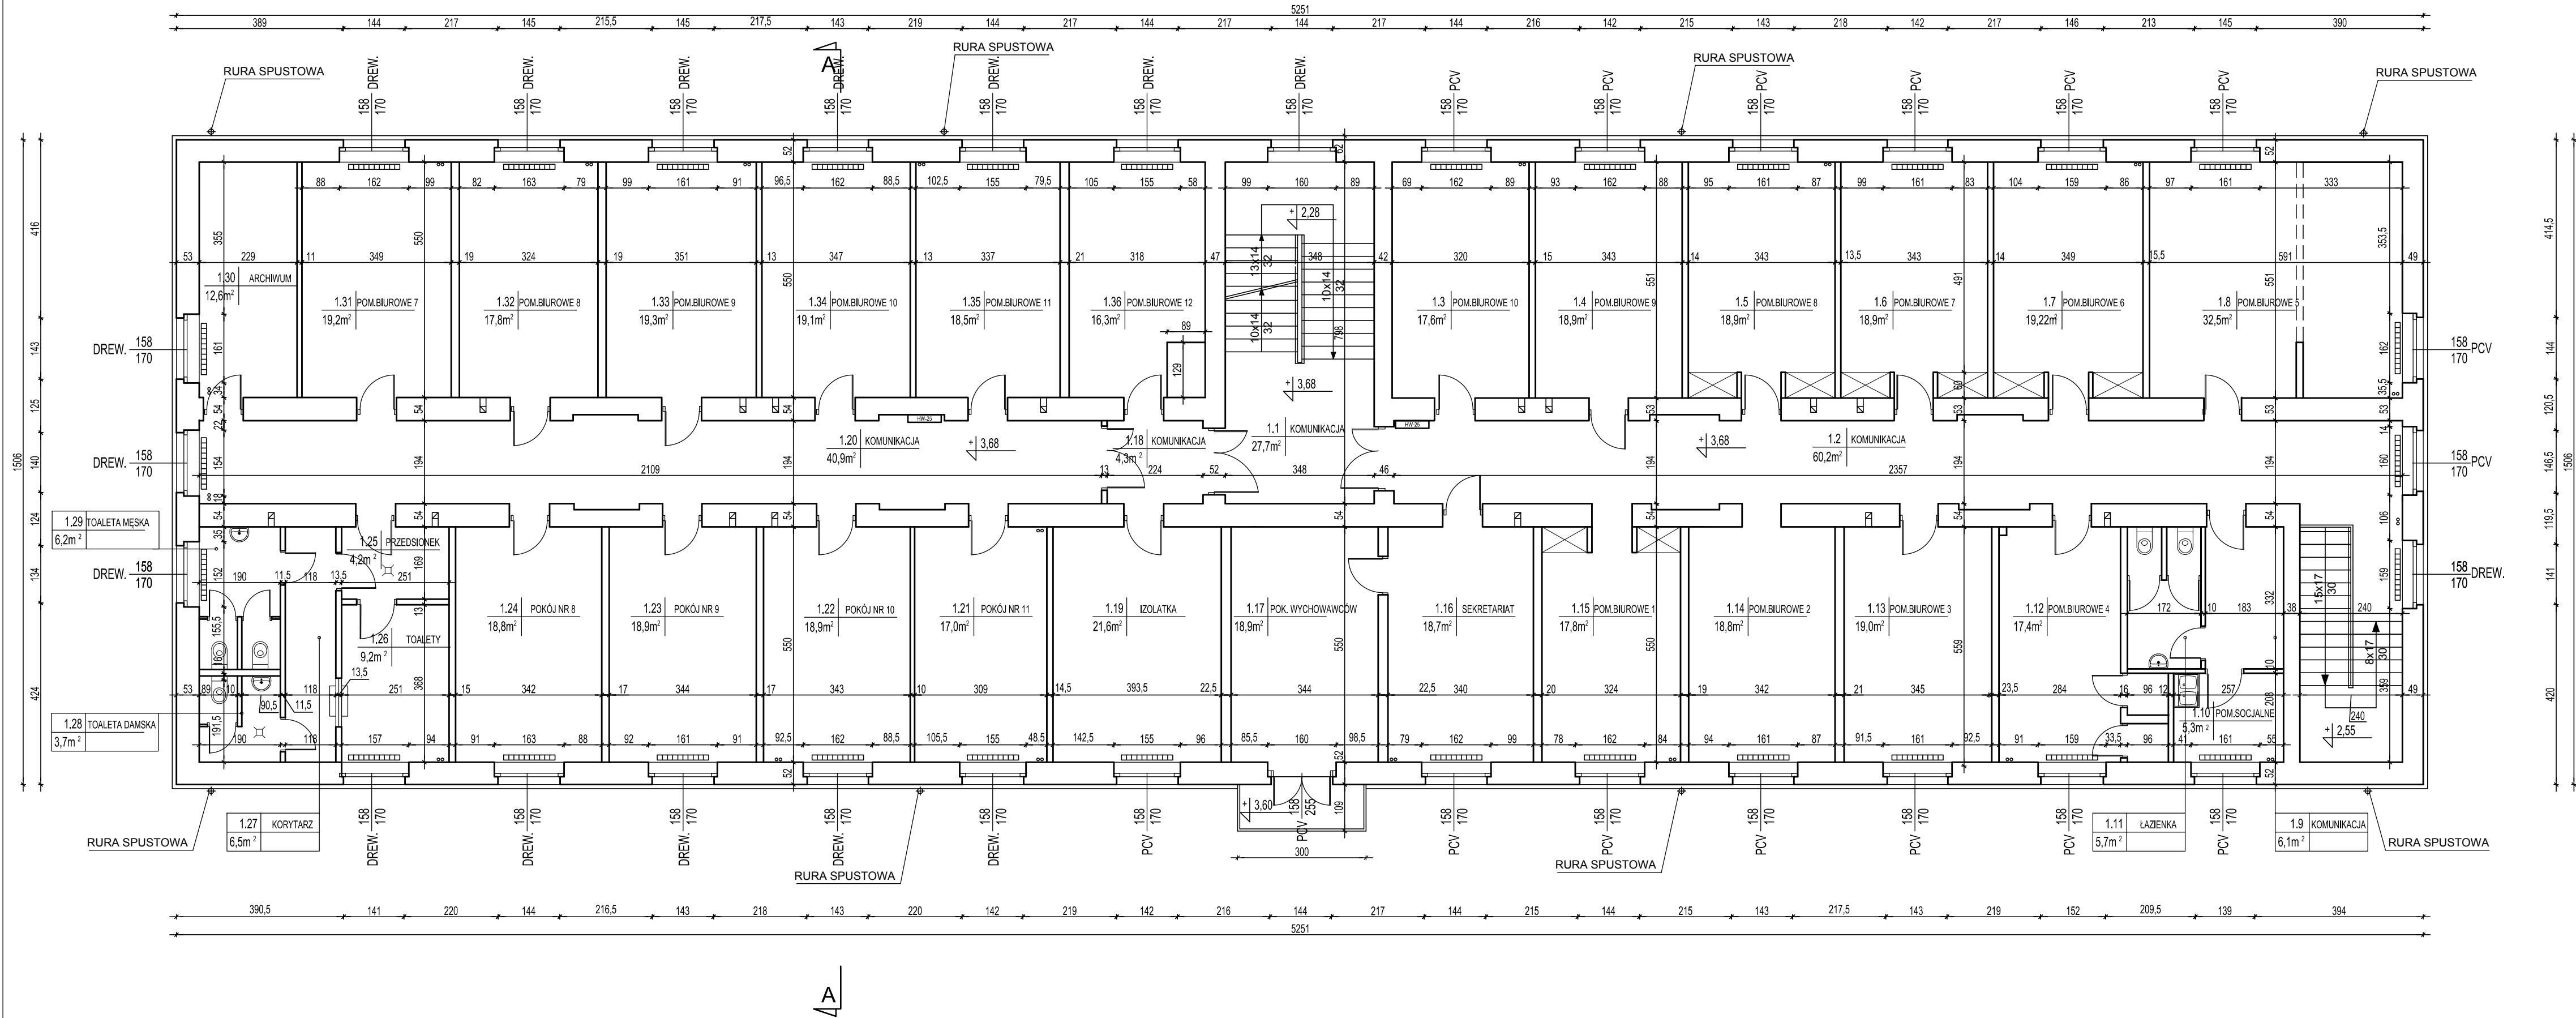

POW. UŻYTKOWA=635,0m²
POW. CAŁKOWITA=790,8m²

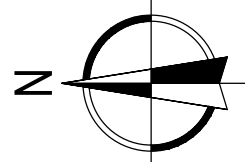

Jednostka projektowa: PRACOWNIA PROJEKTOWA - VGR Violetta Piękoś-Kwiecińska ul.Tytoniowa 24/38 04-228 Warszawa 04-228 Warszawa, ul.Tytoniowa 24/38 tel.608 379 421		
Inwestor:	Powiat Piaseczyński Starostwo Powiatowe w Piasecznie 05-500 Piaseczno ul.Chylickowska 14	
Temat:	INWENTARYZACJA BUDOWLANA BUDYNKU INTERNATU ZS RCKU	
Adres:	ZESPÓŁ SZKÓŁ - ROLNICZE CENTRUM KSZTAŁCENIA USTAWICZNEGO ul.Chylickowska 20A 05-500 Piaseczno	
Zespół projektowy: mgr inż. arch. Violetta Piękoś-Kwiecińska nr upr 356/92 tech.arch. Tomasz Wiśniewski		
branża:	Architektura	
Stadium:	Inwentaryzacja	
Nazwa rysunku: Rzut I piętra - stan istniejący		
Data:	05.2015	Skala: 1:100
Nr rysunku:	A-4	