



TRASA GAZOCIAGU NA MOŚCIE PROJEKTOWANYM


WIDOK Z GÓRY
SKALA 1:100

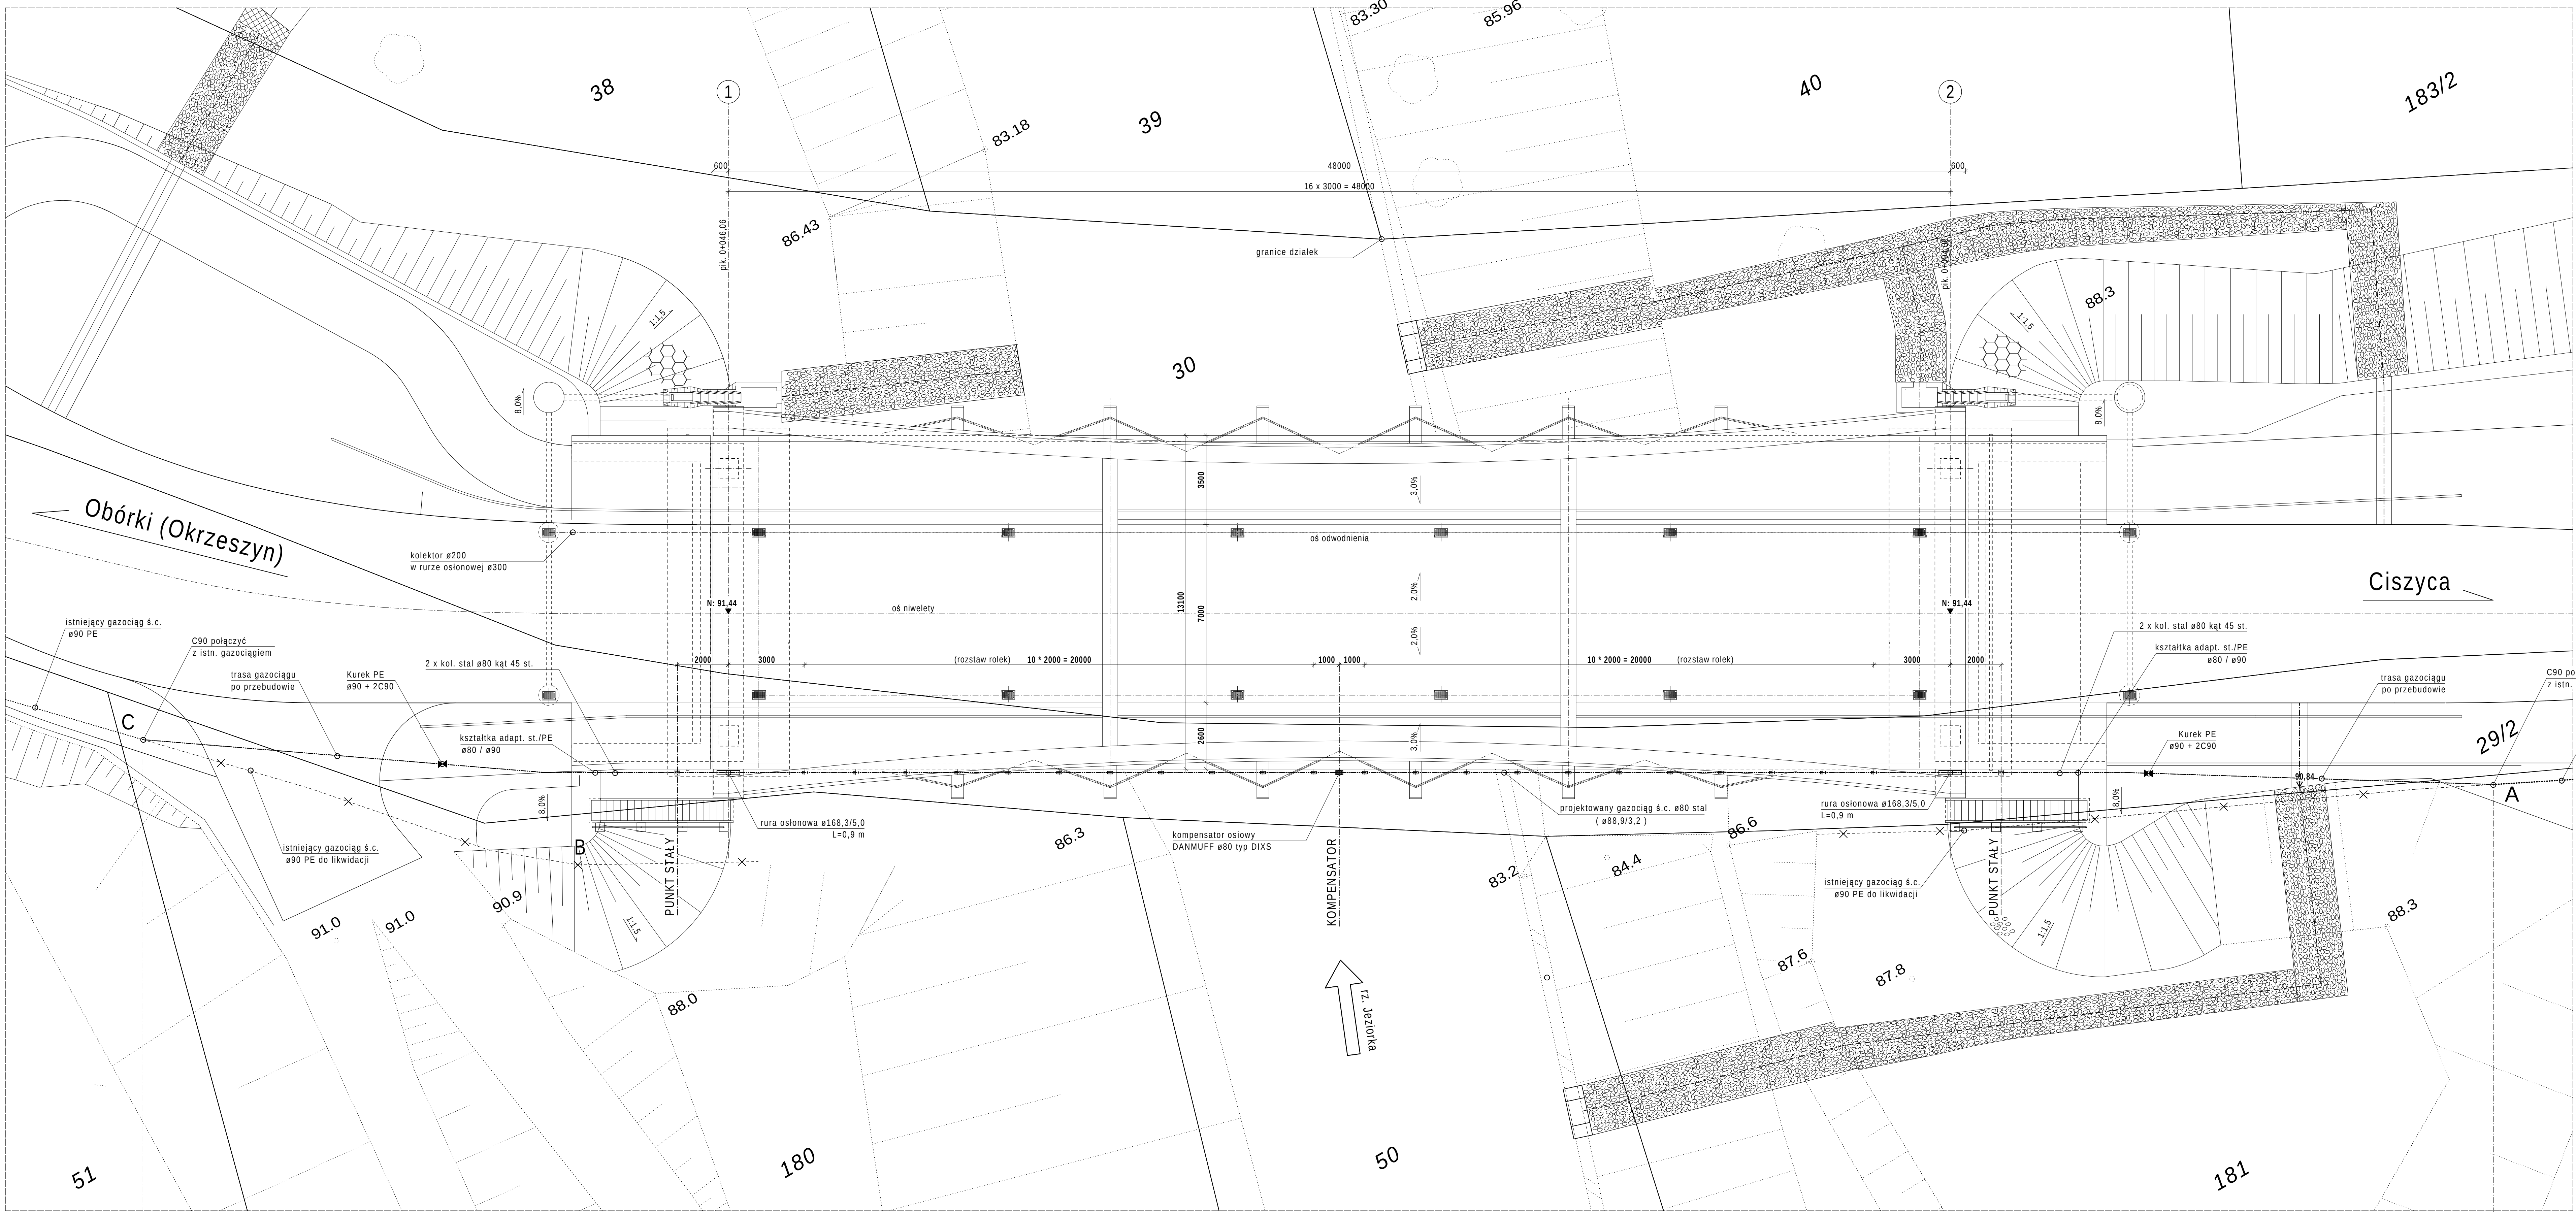


PRZĘKROJE
SKALA 1:100
PRZĘKROJ PRZĘSŁOWY

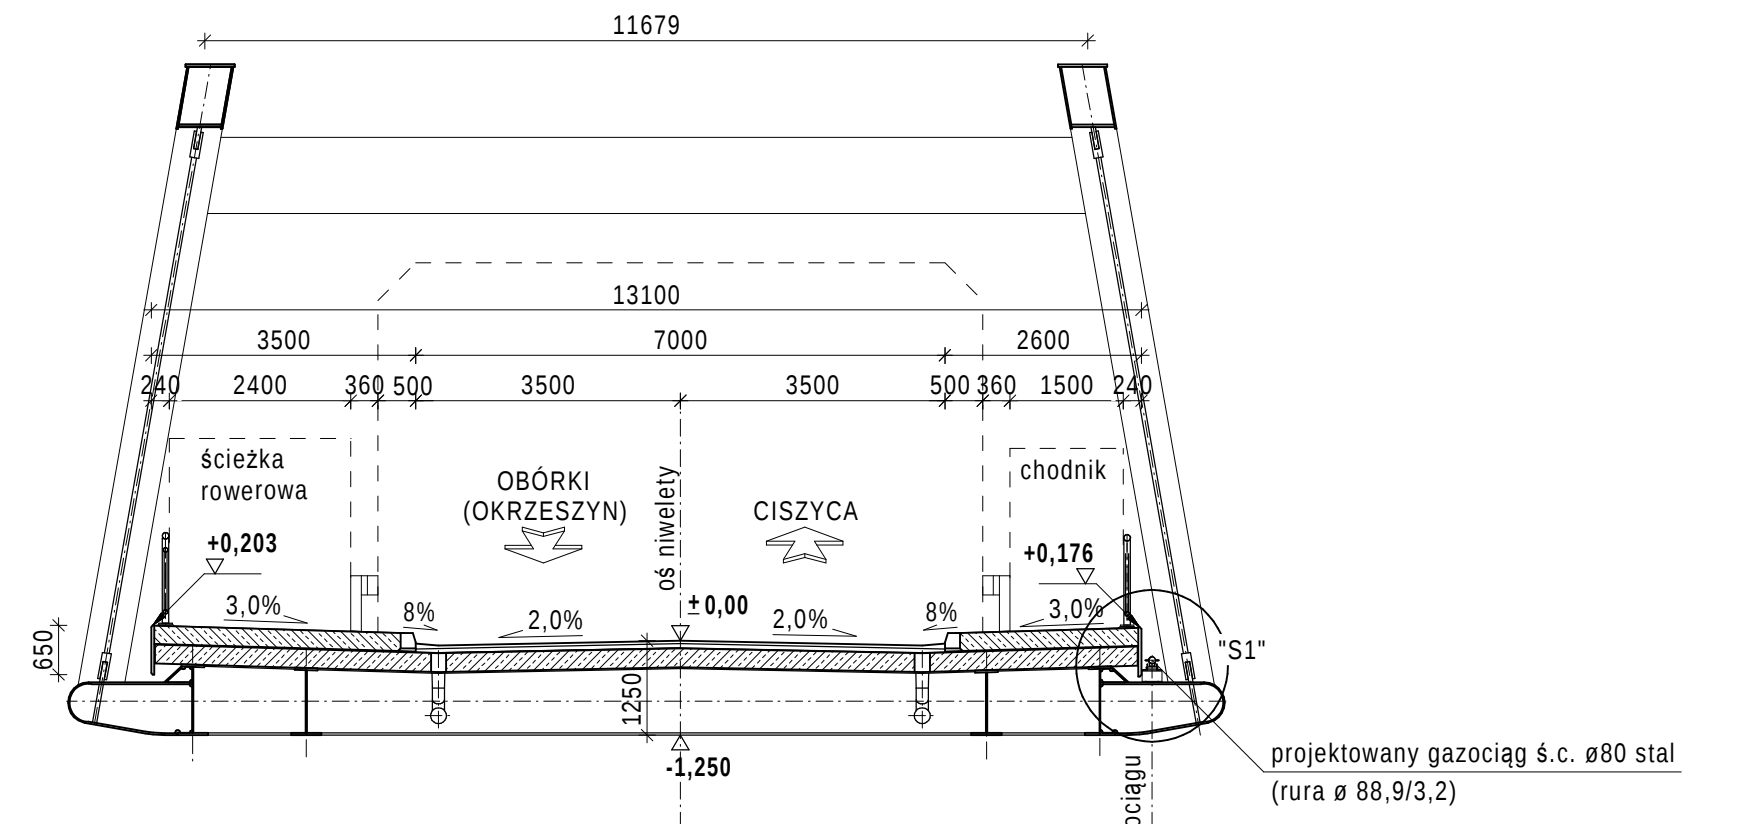


SZCZEGÓŁ "S1"
SKALA 1:5

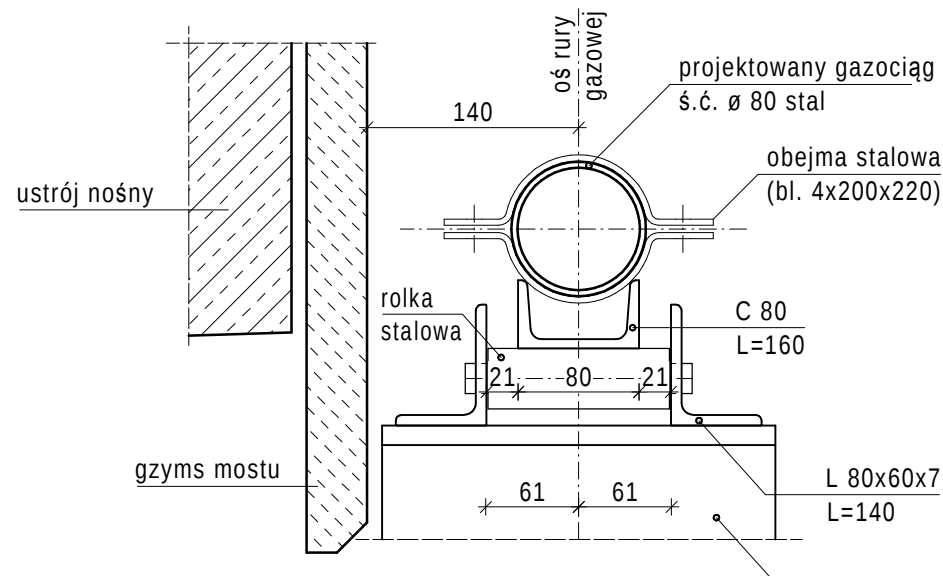


PRZĘKROJ PODPOROWY

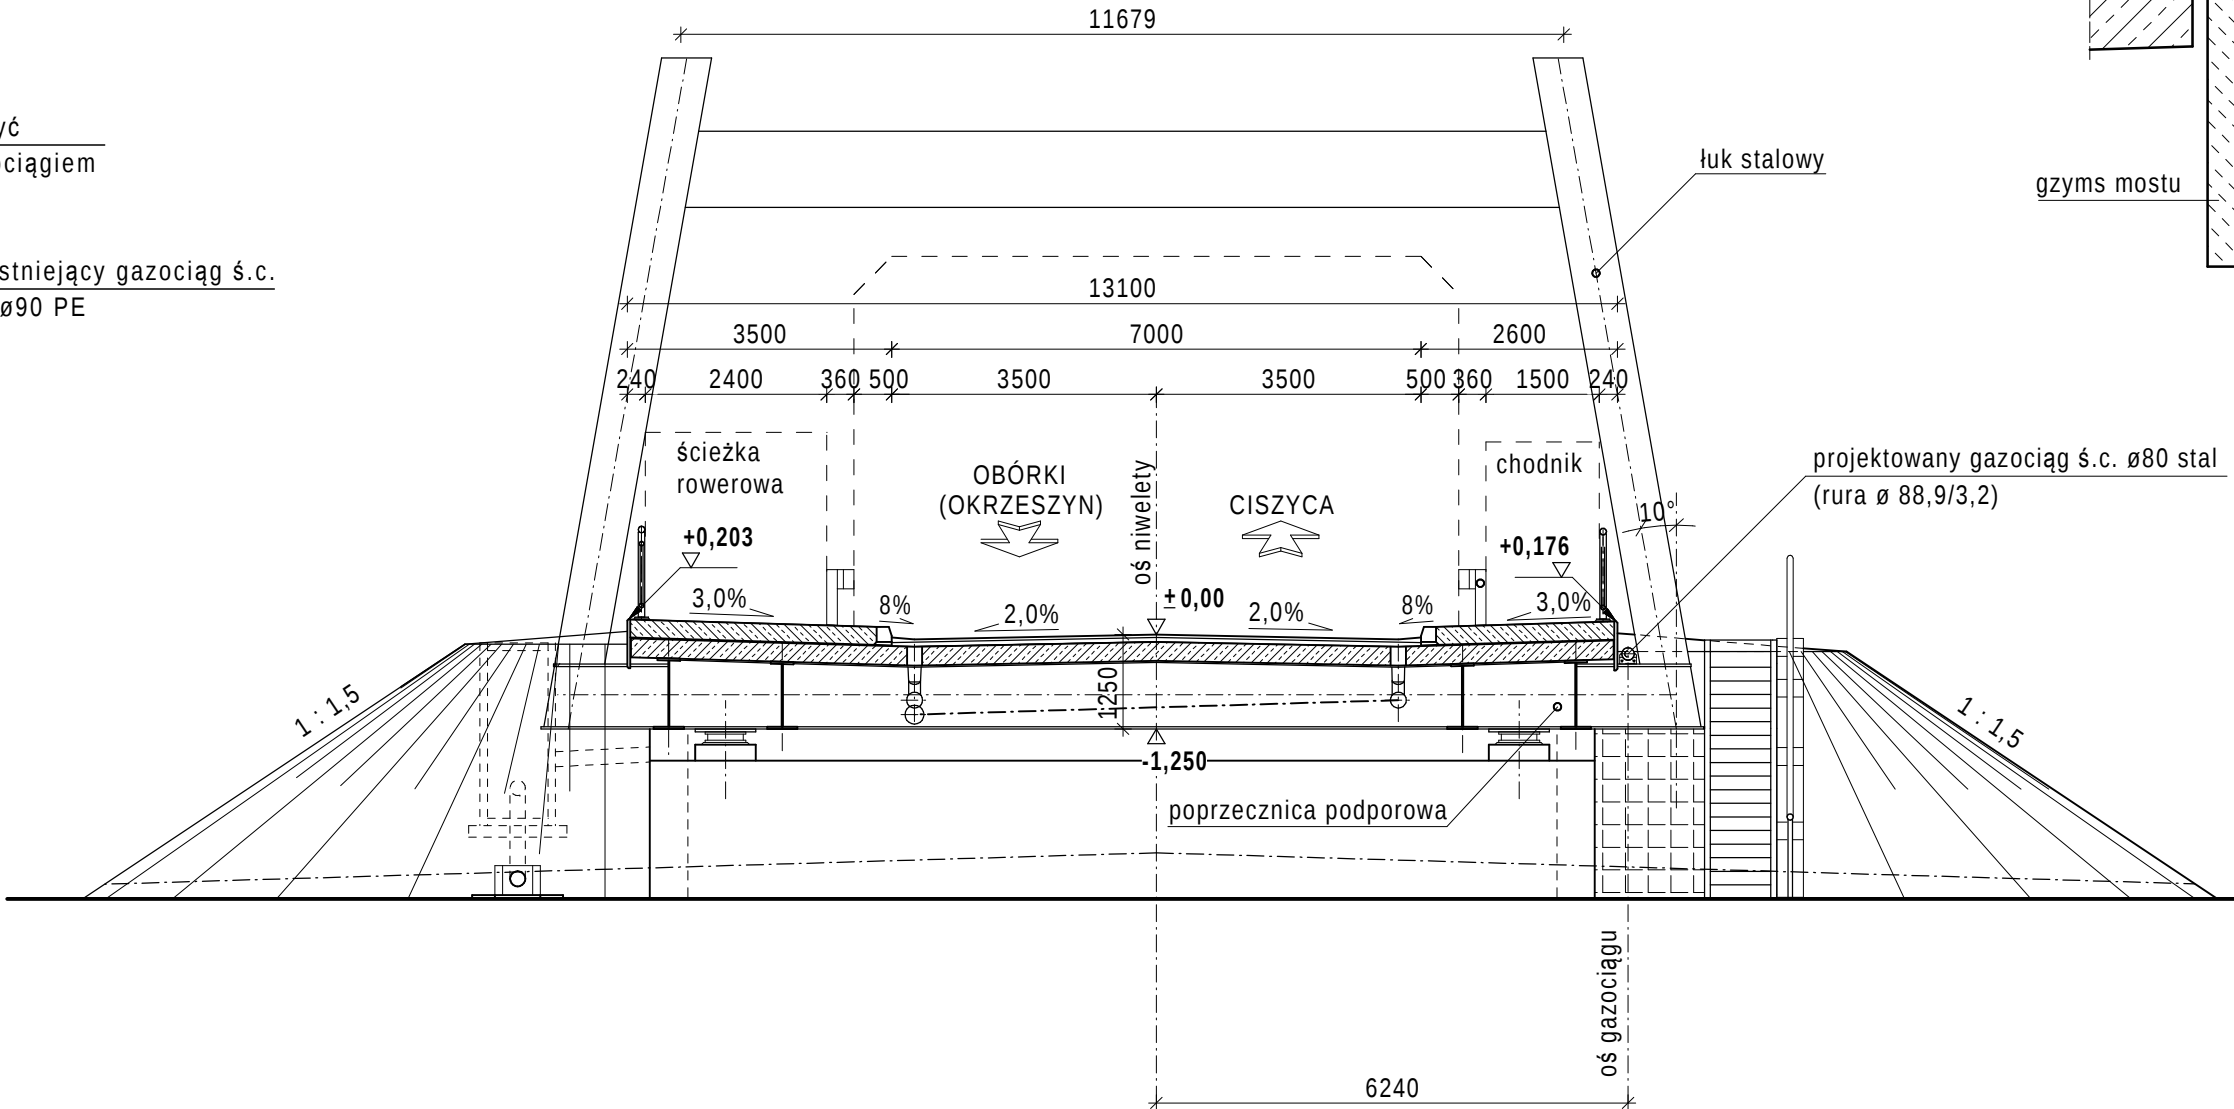


SZCZEGÓŁ "S2"
SKALA 1:5

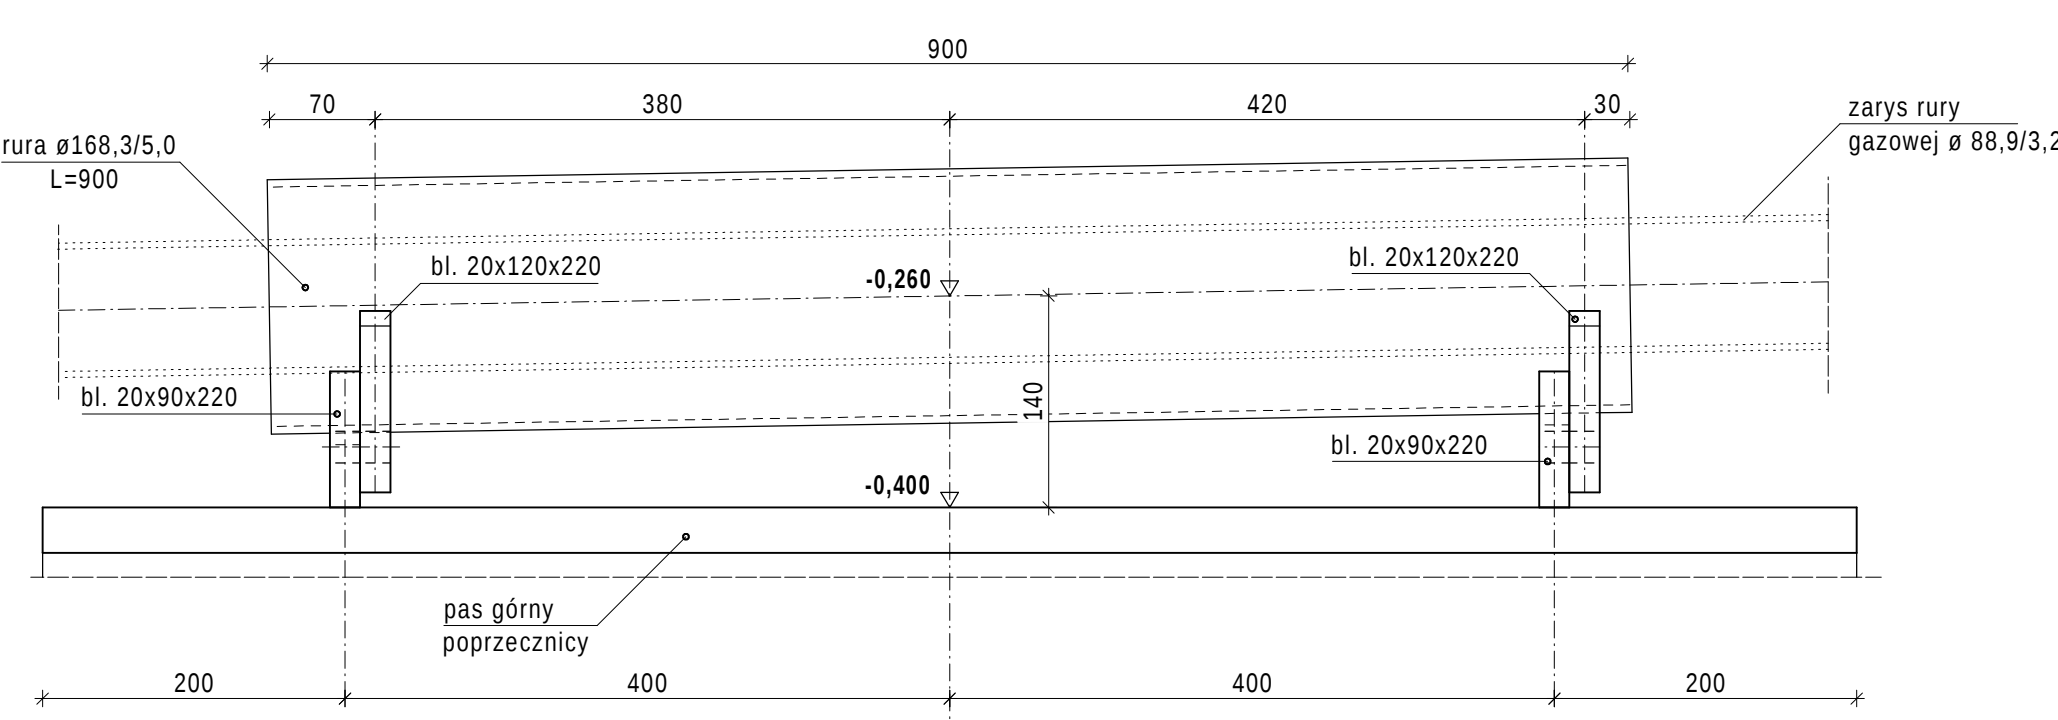

WIDOK Z BOKU
SKALA 1:100

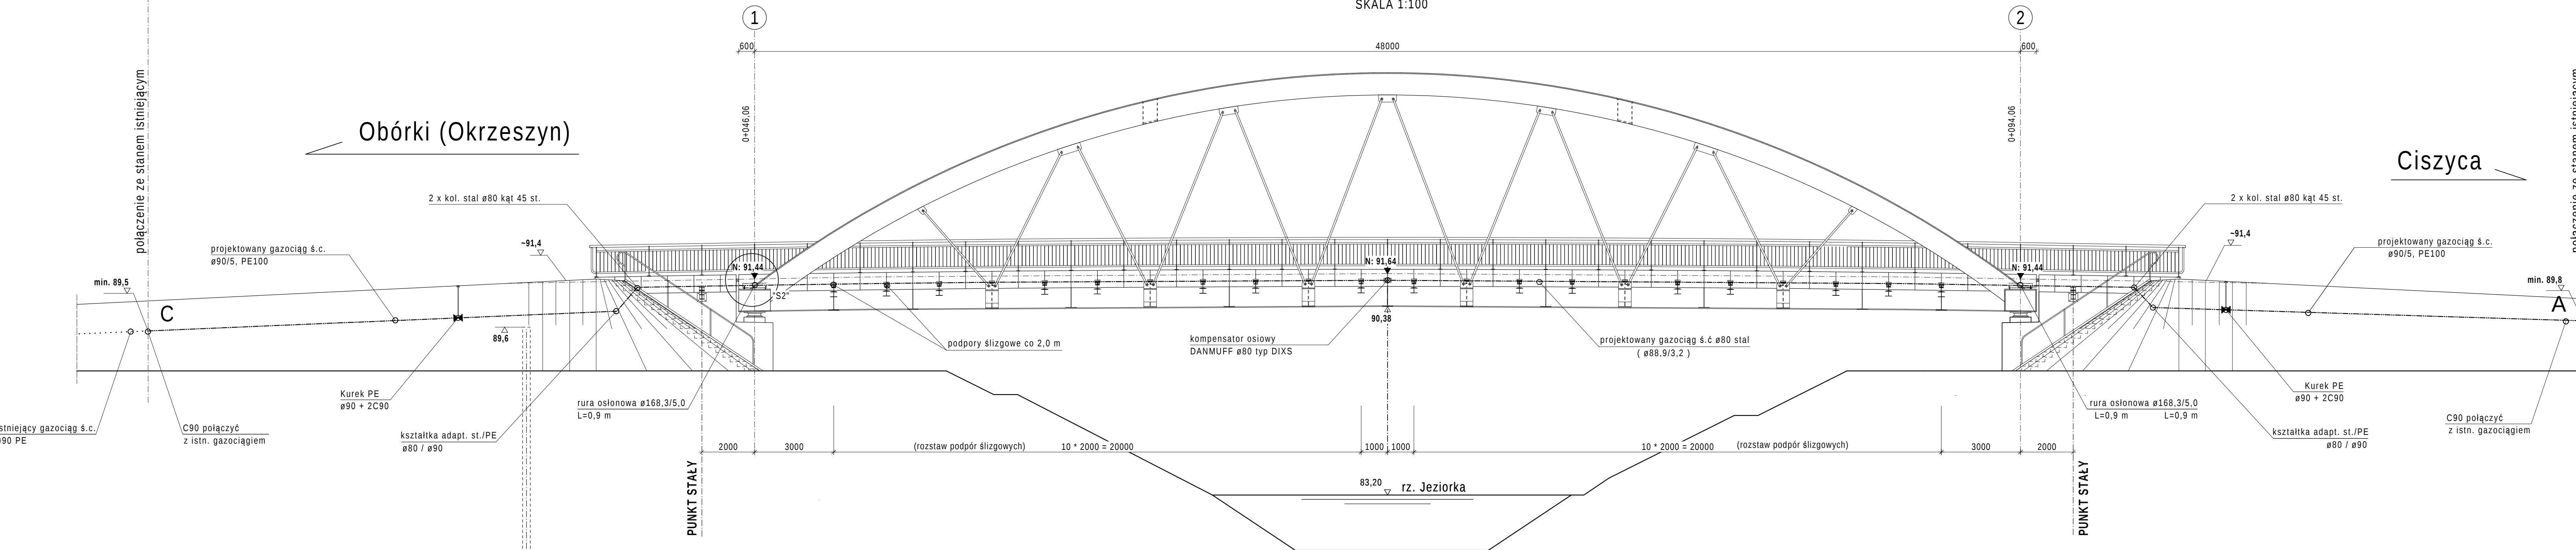

PUNKT STAŁY
SKALA 1:5

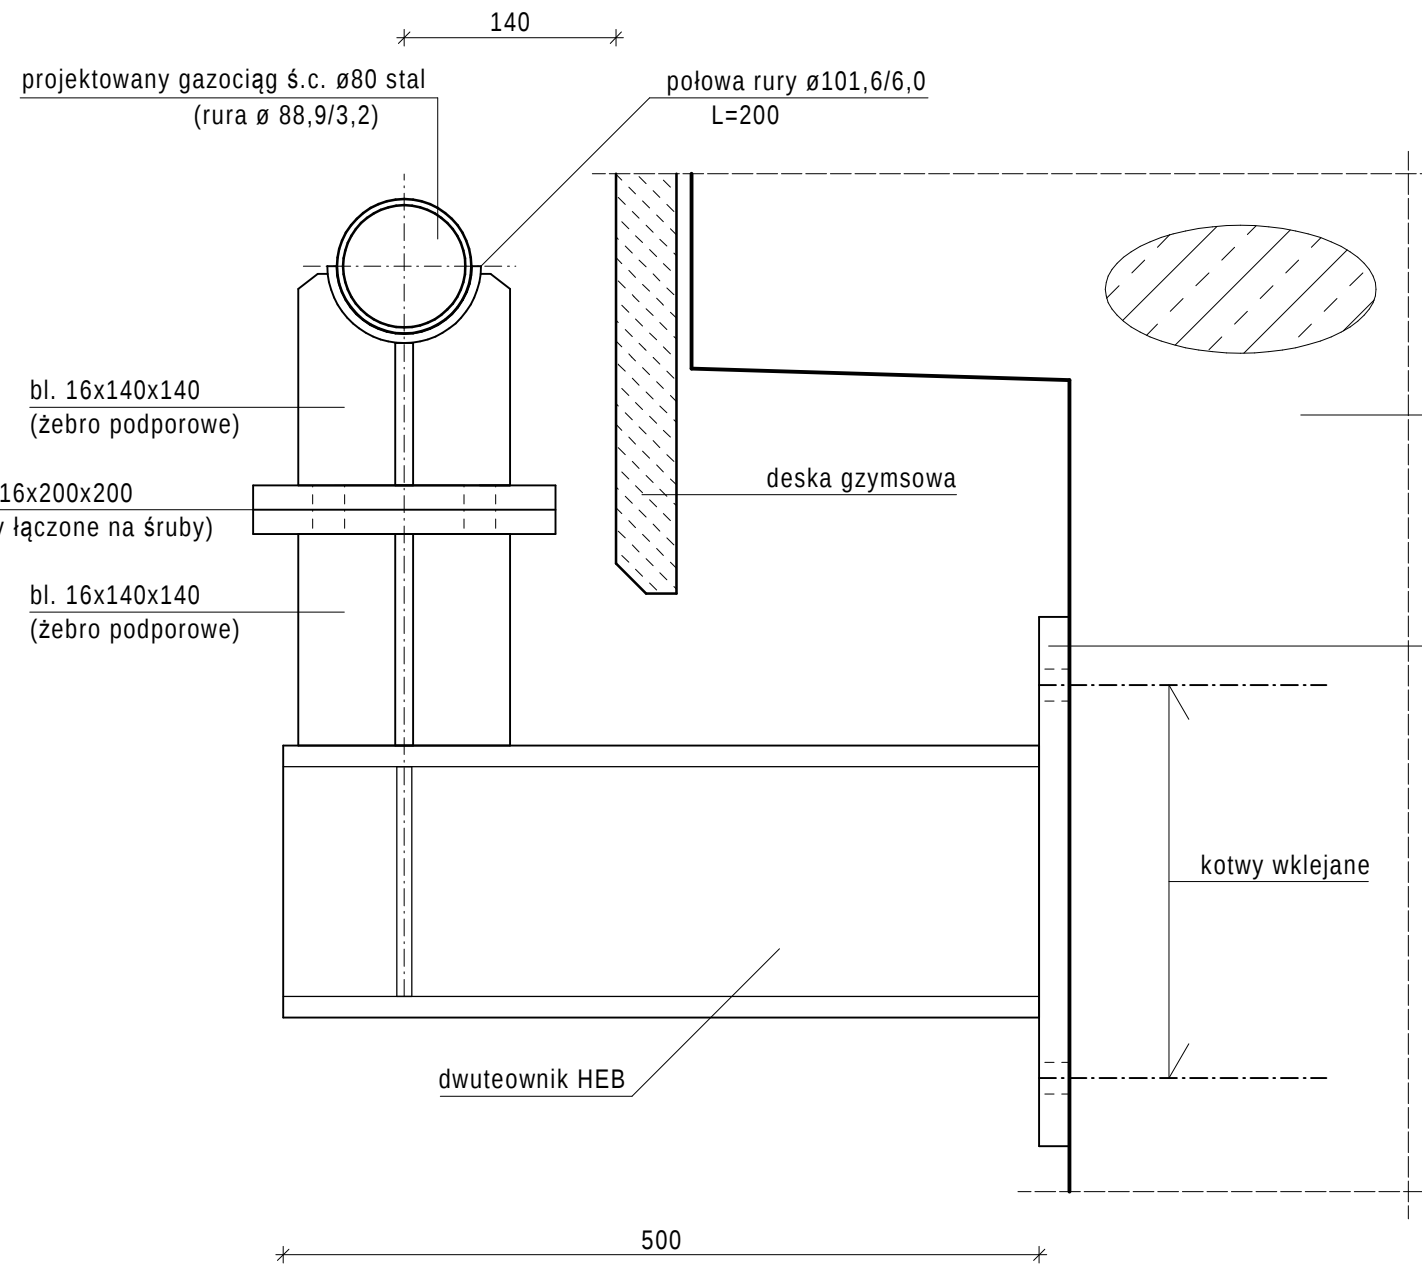

La. Typ modyfikacji		Data		Podpis	
INWESTOR		ZARZĄD POWIATU PIASECZYŃSKIEGO		ul. Główna 14 05-500 Piaseczno tel. (22) 757 20 512	
BIURO PROJEKTOWE		POMOST Warszawa Sp. z o.o.		ul. Główna 14 05-500 Piaseczno tel. (22) 757 20 512	
PODOPISANIE		Burmistrz - Konsultant		EUROSTRADA Sp. z o.o.	
FUNKCJA		INŻENIER NADZORU		PODOPIS	
Projektant		mgr inż. Wiesław Woźniak		upr. 5-22066	
Sprawdził		mgr inż. Grzegorz Łabkowski		upr. 5-30786	
INWESTYCJA		ROZBUDOWA DROGI WRAZ Z BUDOWĄ MOSTU PRZECZ RZECZ JEZIORKE		W MIEJSCOWOŚCI OBÓRKI (GMINA KONSTANCIN-JEZIORNA)	
Nazwa rysunku		TRASA GAZOCIAGU		NA MOŚCIE PROJEKTOWANYM	
Opracował		Dariusz		01.2016	
Nr projektu		01/2016		01.2016	
OZNACZENIE RYSUNKU		Skala		Nr rysunku	
S		PB		04	
				00	