


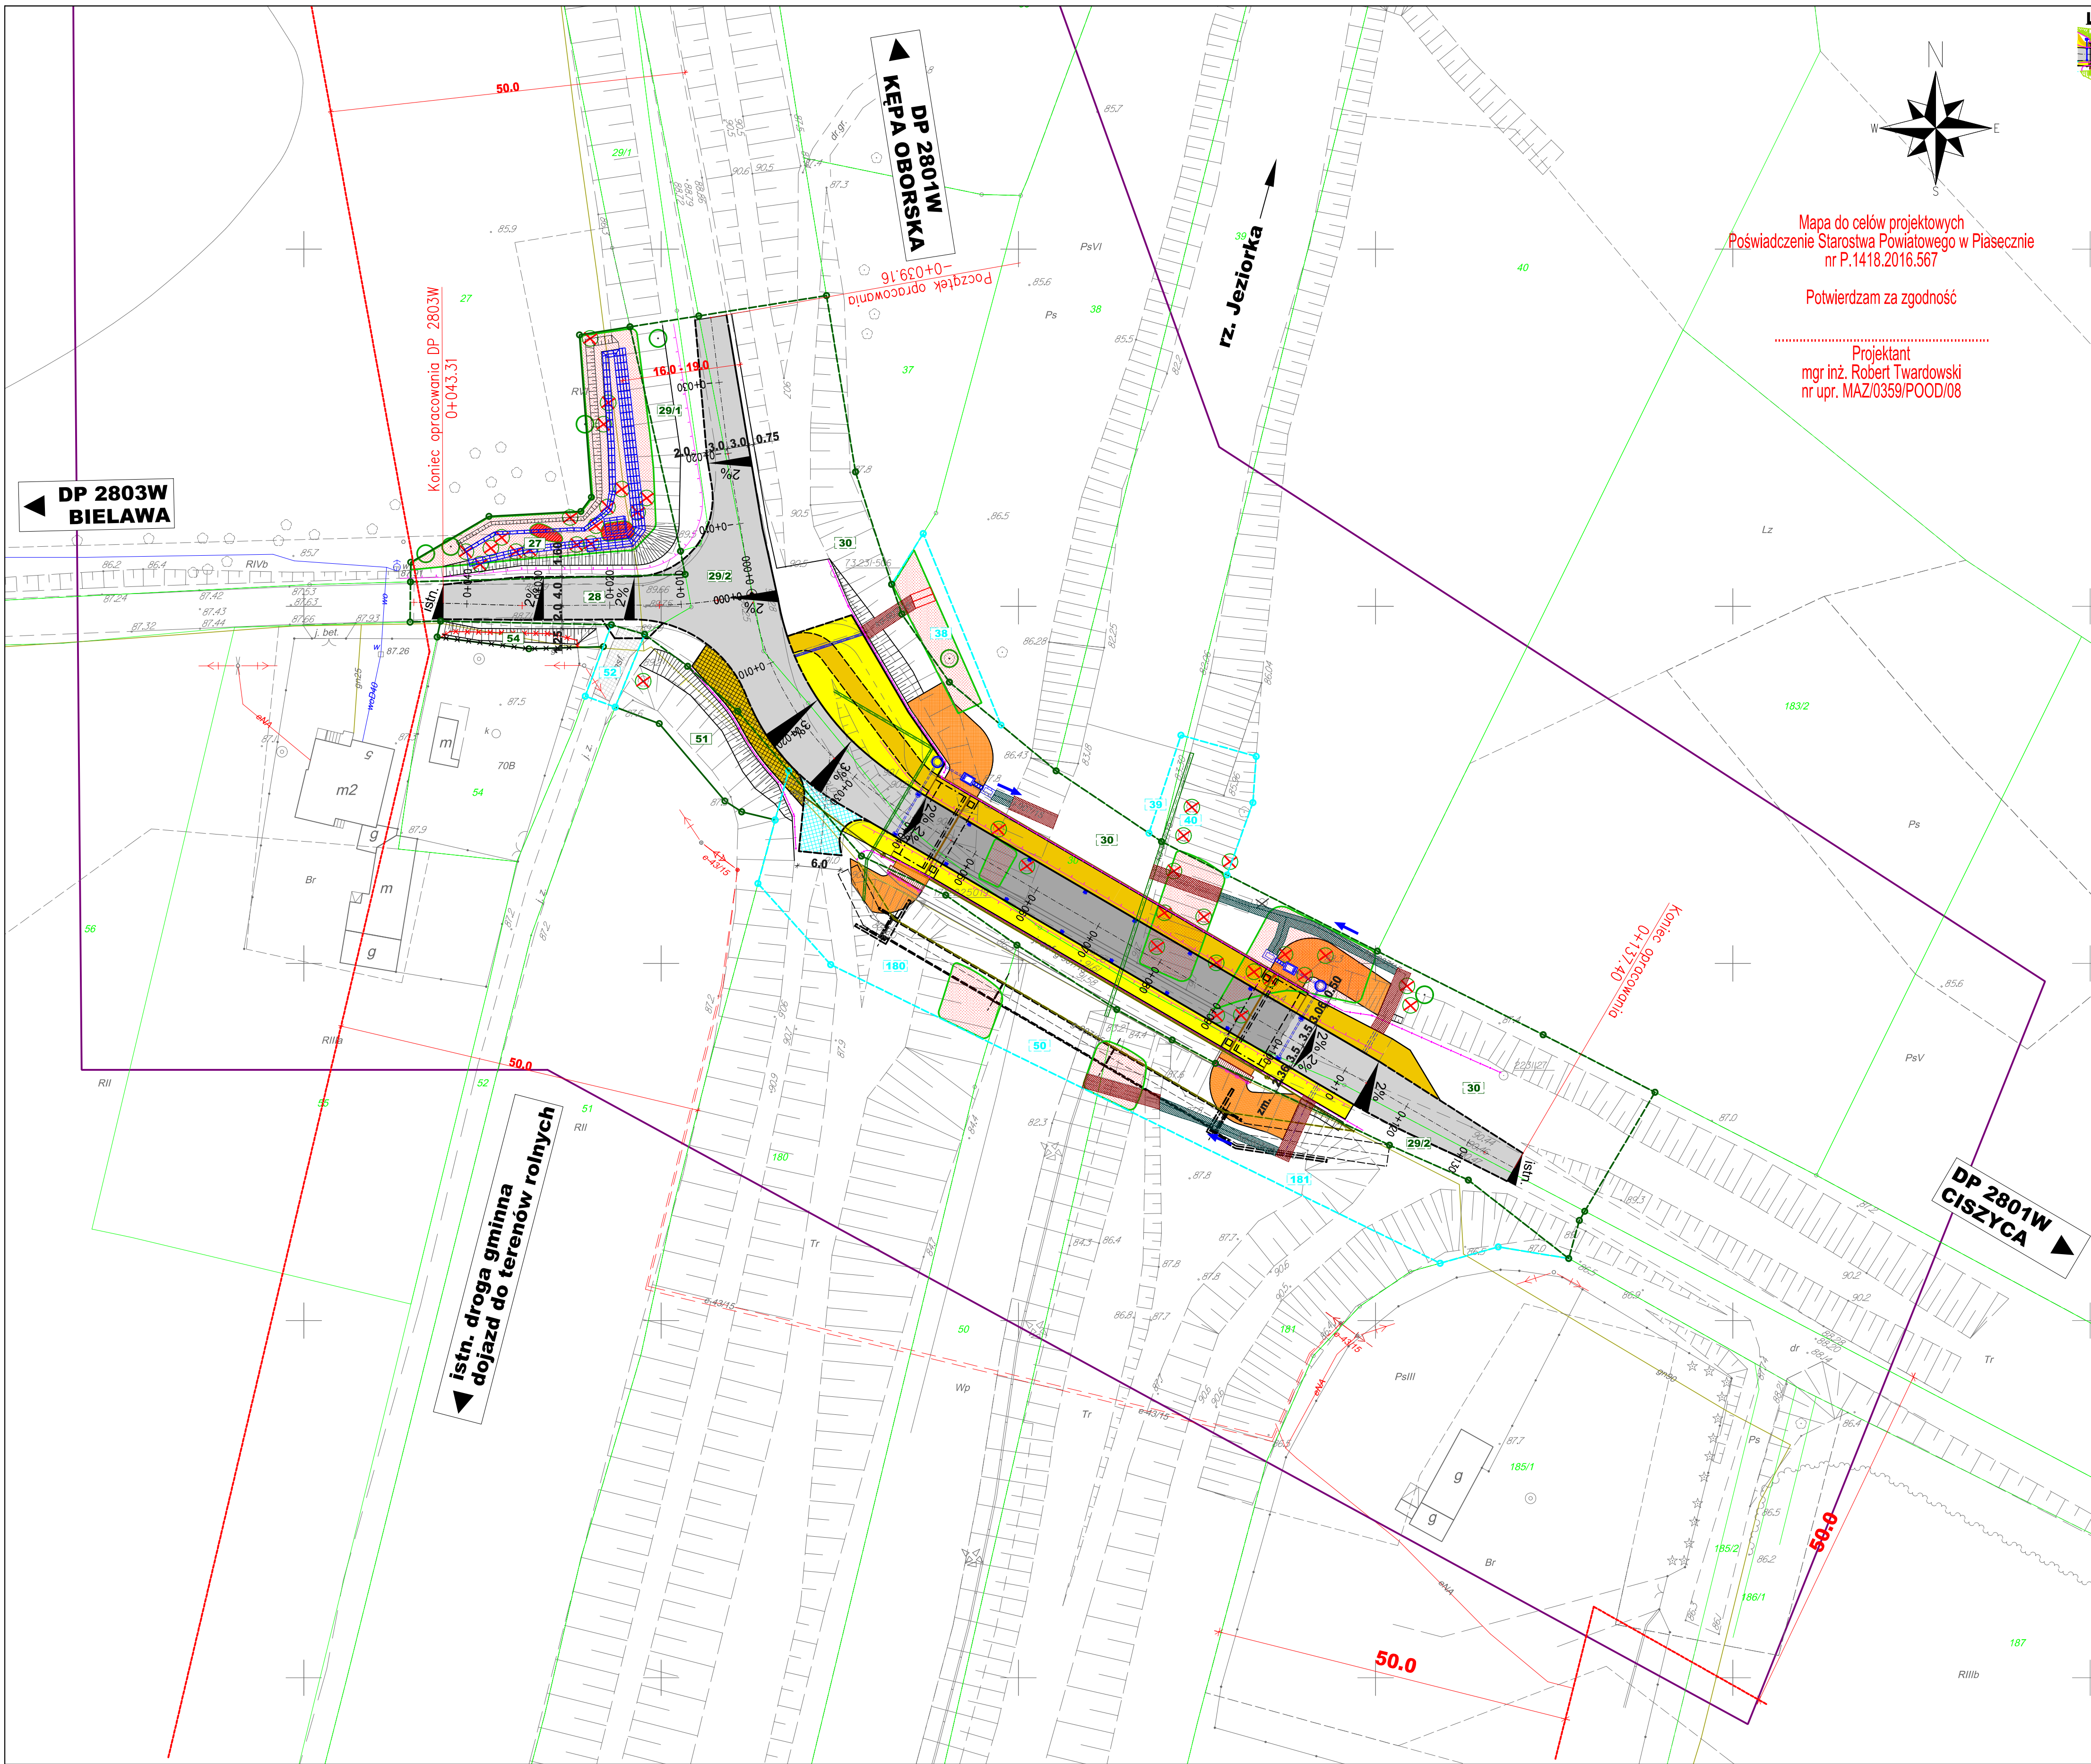

LEGENDA:

- projektowany obiekt mostowy
- projektowana kładka tymczasowa
- projektowana jezdnia o nawierzchni bitumicznej
- projektowane chodniki i plac technologiczny
- projektowane ścieżki rowerowe
- projektowany ciąg pieszo - rowerowy
- projektowane zjazdy
- projektowane odtworzenie istniejącej nawierzchni
- granica strefy ochronnej wału od strony odpowietrznej
- linie rozgraniczające inwestycji - działki podlegające podziałowi
- linie rozgraniczające inwestycji - czasowe zajęcie terenu (pasy drogowe)
- linie rozgraniczające inwestycji - czasowe zajęcie terenu
- granica aktualizacji podkładu mapowego
- projektowany krawężnik
- projektowany krawężnik wtopiony lub opornik betonowy
- projektowane obrzeże betonowe
- projektowana krawędź pobocza
- projektowany ściek podchodnikowy
- projektowany ściek liniowy
- projektowany wpust deszczowy
- projektowana drogową kanalizacja deszczowa
- element betonowy - umocnienie wylotu
- ścieku trapezowego do rowu
- kierunek spływu
- projektowany ściek skarpowy wraz z umocnionym wylotem
- projektowane umocnienie skarpy płytami typu JOMB
- projektowana skarpa nasypu
- wał ziemny odgradzający zbiornik na wody opadowe
- projektowany rów umocniony brukiem
- projektowane płyty typu MON
- projektowana bariera drogową
- projektowane wygrozdzenie dla pieszych
- projektowana ścianka szczelna
- projektowana przebudowa gazociągu
- rozbiórka istniejącego ogrodzenia
- projektowana przebudowa ogrodzenia
- drzewa przeznaczone do karczowania
- drzewa przeznaczone do zachowania
- brak drzewa w terenie
- grupy drzew do karczowania
- powierzchnia z istniejącą zielenią przewidzianą do karczowania

Lp.	Typ modyfikacji	Data	Podpis
INWESTOR			
 ZARZĄD POWIATU PIASECZYŃSKIEGO ul. Chylićkowska 14 05-500 Piaseczno tel. (22) 757 20 51 e-mail: starostwo@piaseczno.pl			
BIURO PROJEKTÓW			
 POMOST Warszawa Sp. z o.o. ul. Marynarska 14 02-474 Warszawa tel. fax. (22) 543 78 01 e-mail: bp@pomost.com.pl			
PODWYKONAWCA			
 Biuro Projektowo - Konsultingowe EUROSTRADA Sp. z o.o. ul. Przyjacielska 2C, Chylice 05-510 Konstancin - Jeziorna, tel. (22) 644-87-82			
FUNKCJA	IMIĘ I NAZWISKO	BRANŻA	NR UPRAWNIENI
Główny Projektant	mgr inż. Krzysztof Grej	mosty	Wa 27/90
Projektant	mgr inż. Mirosław Wyrzykowski	mosty	Wa 692/91
	mgr inż. Robert Twardowski	drogi	MAZ/0359/POOD/08
	mgr inż. Wiesław Wesolowski	sanitarna	Sl-221/90
	mgr inż. Andrzej Machczyński	zieleni	NOT/SITO 174/05
Sprawdził	mgr inż. Jerzy Bąk	mosty	Wa 38/90
	mgr inż. Wojciech Pardiński	drogi	Wa 836/94
	mgr inż. Grzegorz Łaskowski	sanitarna	Sl-267/90
INWESTYCJA			
ROZBUDOWA DRUGI WRAZ Z BUDOWĄ MOSTU PRZEZ RZEKĘ JEZIORKĘ W MIEJSCOWOŚCI OBÓRKA (GMINA KONSTANCIN-JEZIÓRNA) W CIĄGU DRUGI POWIATOWEJ NR 2801W			
Obiekt	Nazwa rysunku		
M+DR +G+Z	PLAN ZAGOSPODAROWANIA TERENU		
Nr projektu	Ob/07/2014	Skala	Data
		1:500	01.2016
OZNACZENIE RYSUNKU			
Branża	Stadium	Nr rysunku	Nr rew.
WIELOBR.	PB	02-01	00