


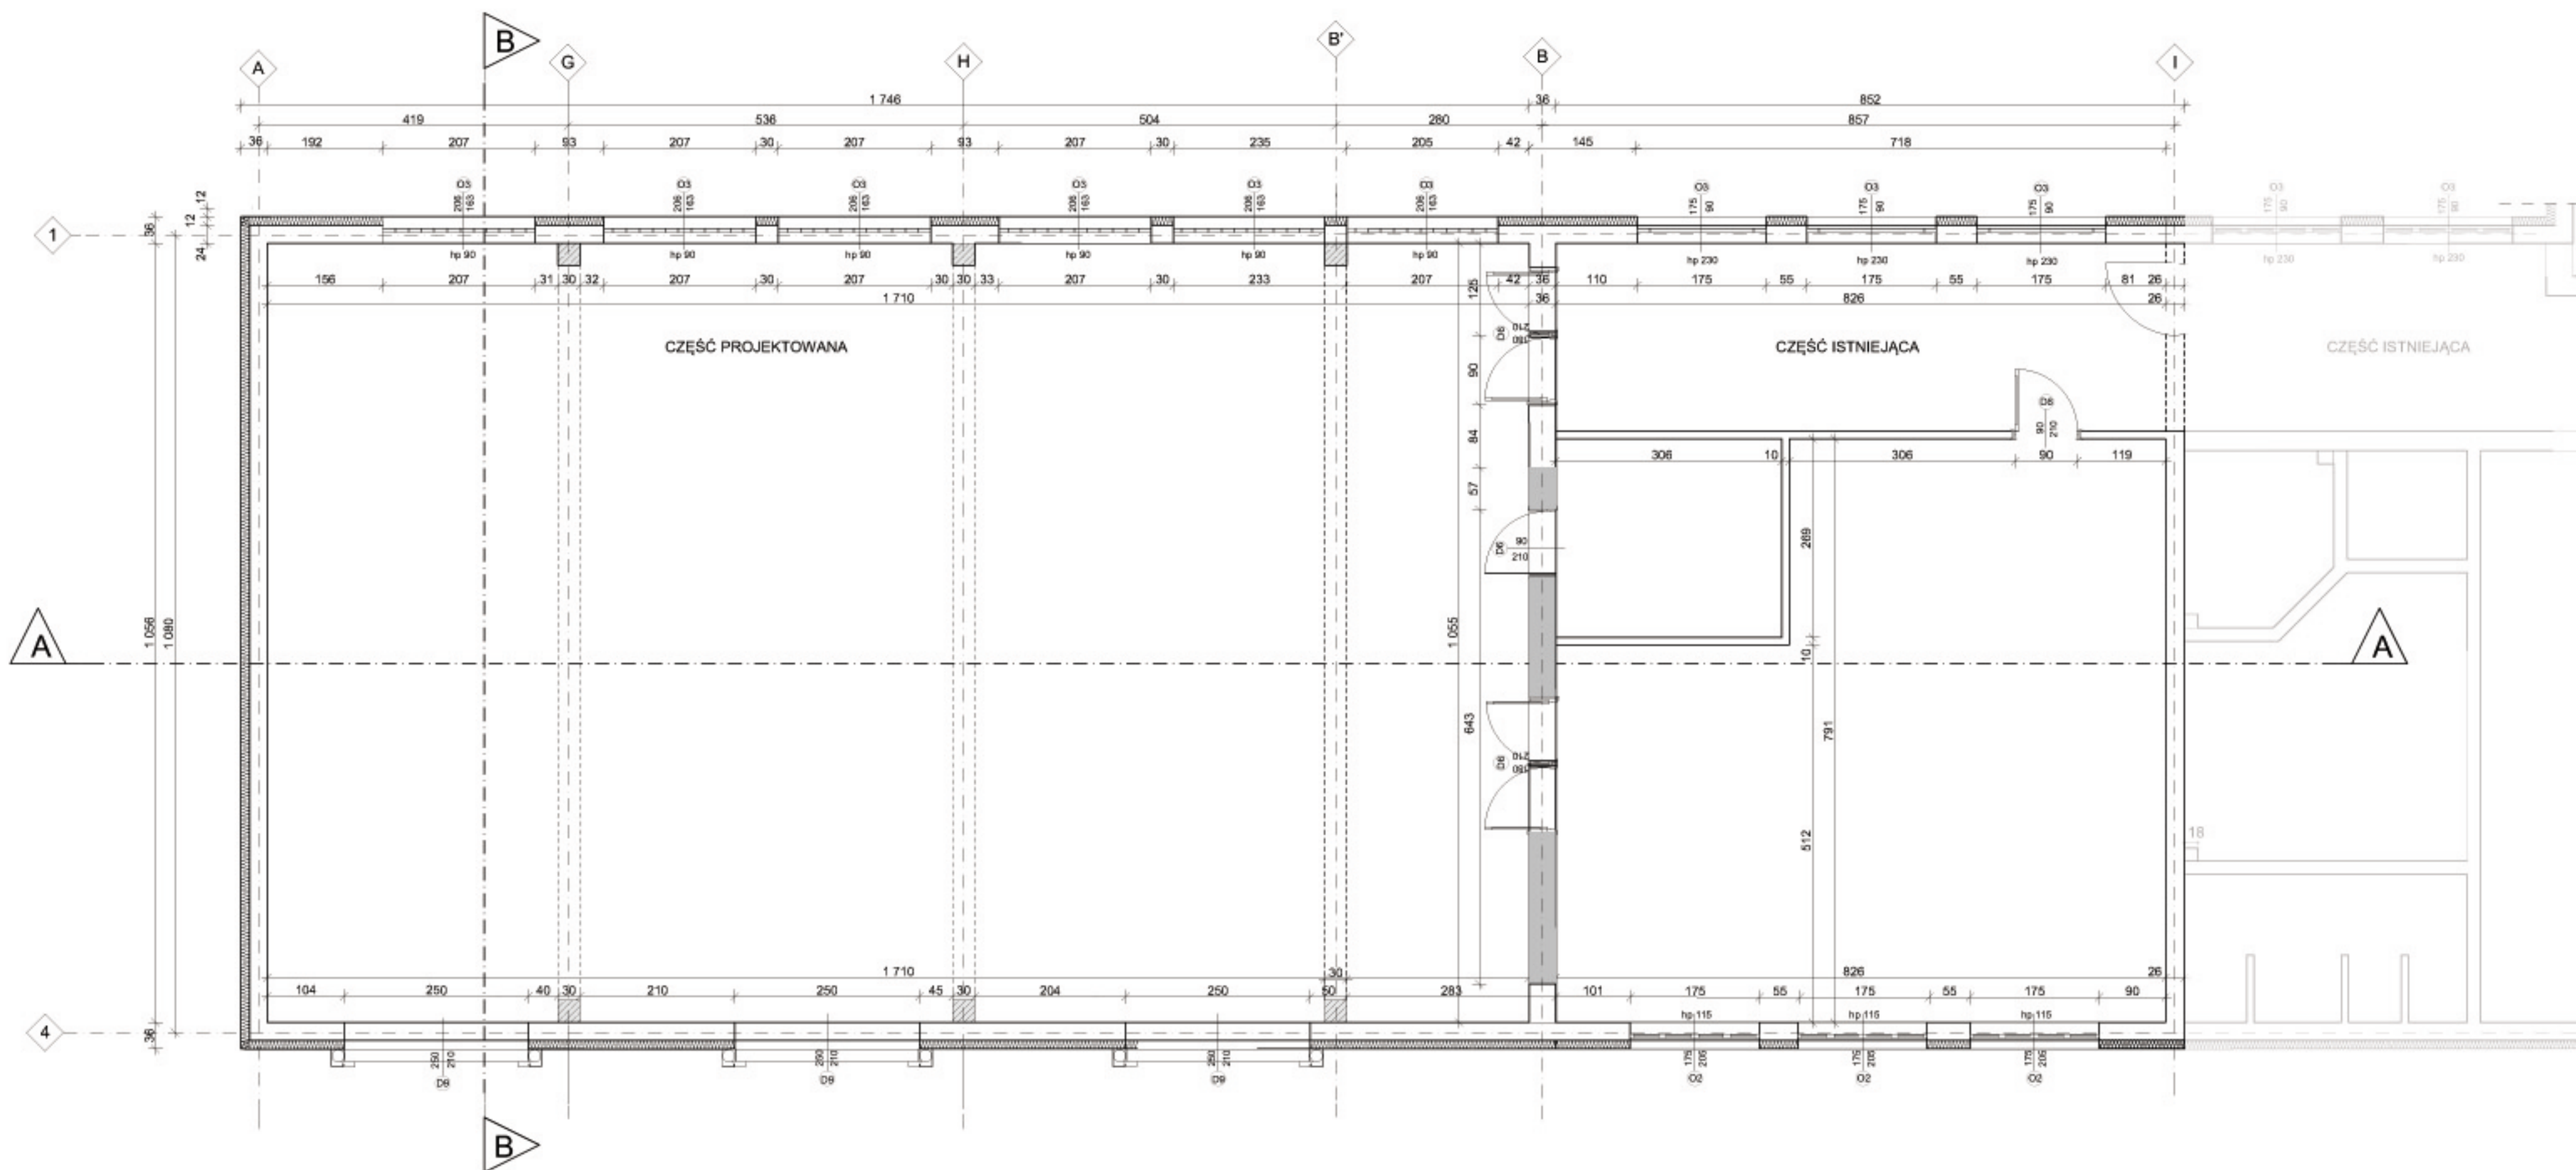

LEGENDA:

- WYBURZENIA
- ZAMUROWYWANIA
- ŚCIANKI DZIAŁOWE
- ŚCIANKI NOŚNE

UWAGI OGÓLNE DO PROJEKTU:

- Rysunki architektoniczne należy rozpatrywać łącznie z konstrukcyjnymi i instalacyjnymi.
- Obowiązują wymiary podane, a nie linie mierzone na rysunku.
- Używanie niniejszych rysunków nie zwalnia wykonawcy z obowiązku prowadzenia bieżącej koordynacji międzybranżowej w trakcie budowy. W szczególności zabronione jest prowadzenie jakichkolwiek robót opartych o dokumentację jednej branży bez sprawdzenia odniesień do pozostałych branż.
- Należy stosować jedynie materiały i urządzenia posiadające aktualne certyfikaty i dopuszczone do użytkowania w budownictwie.
- W razie jakichkolwiek niezgodności należy skonsultować się z projektantami. Ewentualne wady projektowe należy przedstawić nadzorowi autorskiemu przez przystąpieniem do robót. Prowadzenie robót w przypadku stwierdzenia wad koordynacyjnych będzie na wyłączne ryzyko wykonawców.
- W przypadkach nieprzewidzianych należy wstrzymać roboty oraz powiadomić inspektorów nadzoru i projektantów.
- Przebieg ścian i stropów należy rozpatrywać łącznie z projektami instalacyjnymi.
- Projekt należy realizować zgodnie ze sztuką budowlaną. W przypadku rozbieżności wymiarowych i technologicznych między projektami branżowymi skonsultować się z generalnym projektantem.
- Po aktualizacji projektu, rysunki z wcześniejszym indeksem tracą ważność (dotyczy rysunków zaktualizowanych).
- Montaż i sposób osadzenia urządzeń technologicznych, w posadzce, ścianach, stropie itp., wykonać zgodnie z wytycznymi producenta i sztuką budowlaną.
- Hydroizolację wykonać ze szczególną starannością pod nadzorem, zgodnie z wytycznymi technologicznymi, dostarczonymi przez producenta.
- Światło otworów okiennych i drzwiowych przynosić z tolerancją dodatnią.

JEDNOSTKA PROJEKTOWA:

WHITEHOUSE GROUP
SEBASTIAN STANKOWSKI
mail: wkh@whitehousegroup.pl
phone: 513 630 105

white
house
group

PROJEKT BUDOWLANY PRZEBUDOWY I ROZBUDOWY WARSZTATÓW SZKOLNYCH

ADRES INWESTYCJI: Piaseczno, ul. Szpitalna 10	Rys. nr
NR EWIDENCYJNY DZIAŁKI: 18, OBRĘB: 63	Data: grudzień 2015
INWESTOR: Starostwo Powiatowe w Piasecznie	Skala: 1:50
ARCHITEKT: mgr arch. Andrzej Matyńia	Branża: Architektura
PROJEKTANT: inż. Sebastian Stankowski	
ASYSTENTKA: Róża Ziemiak	
TYTUŁ RYSUNKU:	