


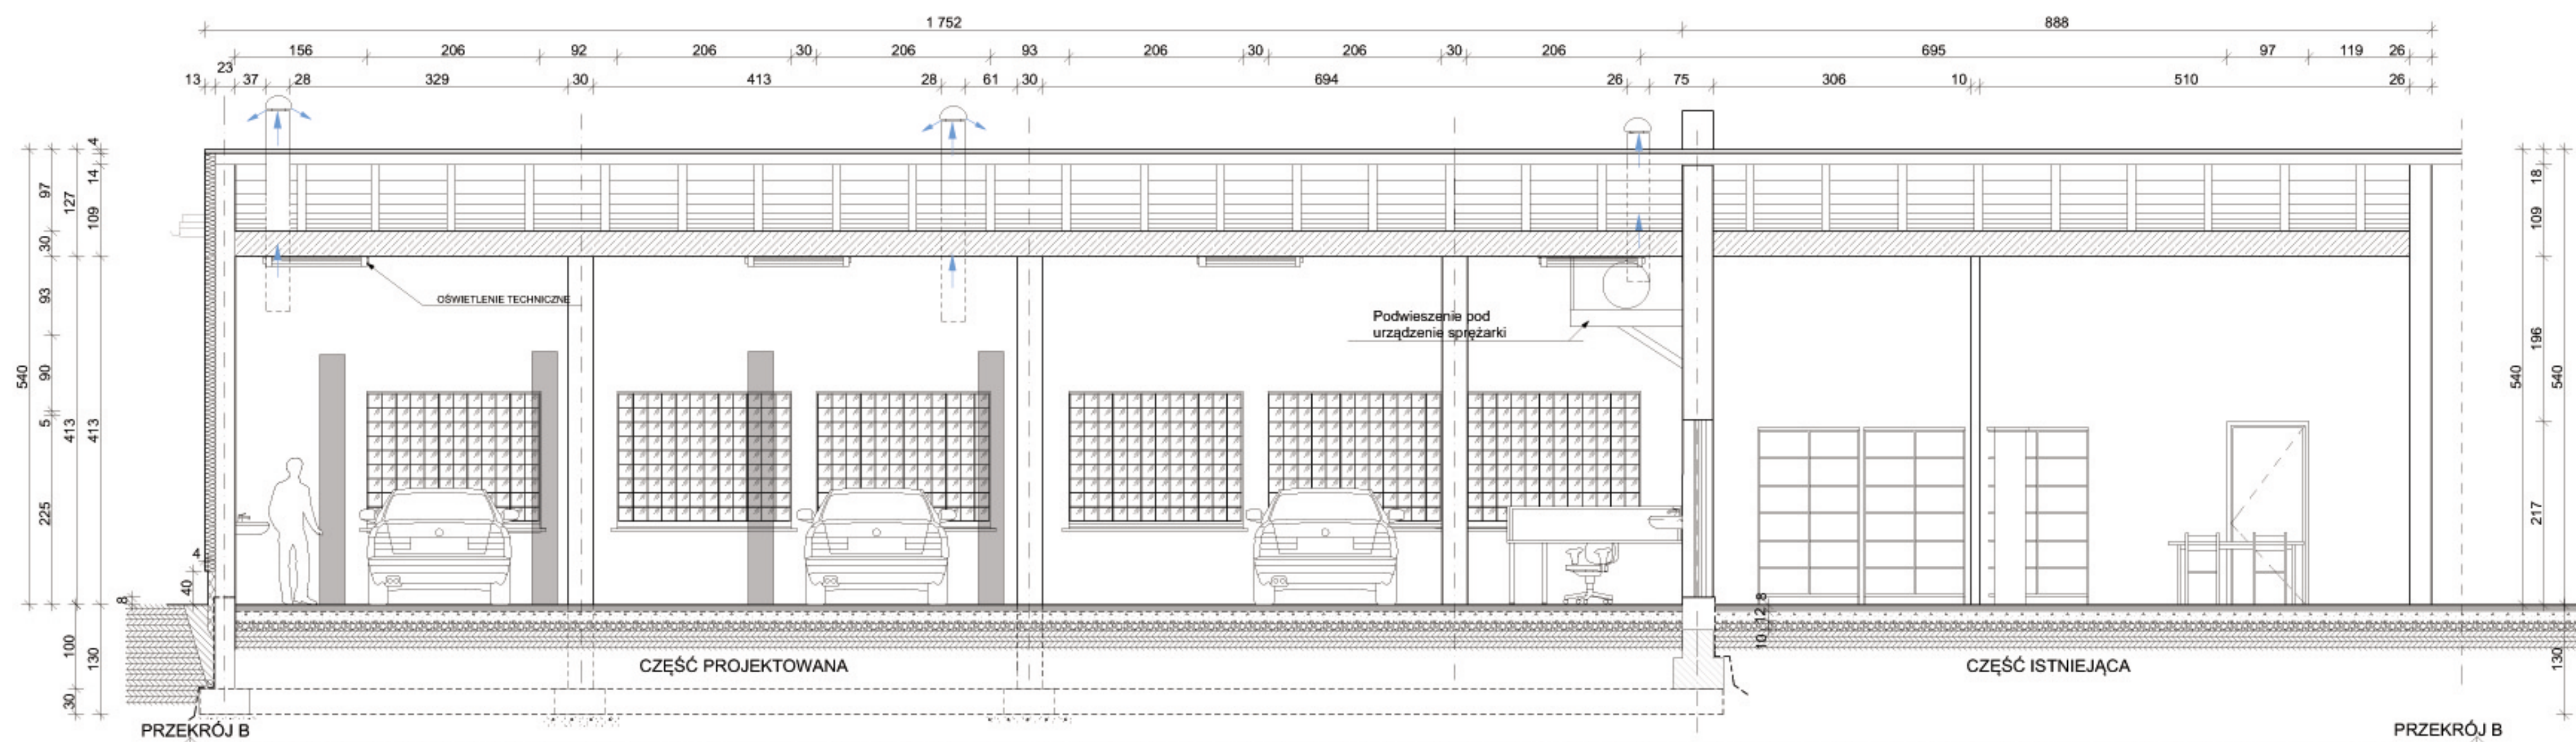

UWAGI OGÓLNE DO PROJEKTU:

1. Rysunki architektoniczne należy rozpatrywać łącznie z konstrukcyjnymi i instalacyjnymi.
2. Obowiązują wymiary podane, a nie linie mierzone na rysunku.
3. Używanie niniejszych rysunków nie zwalnia wykonawcy z obowiązku prowadzenia bieżącej koordynacji międzybranżowej w trakcie budowy. W szczególności zabronione jest prowadzenie jakichkolwiek robót opartych o dokumentację jednej branży bez sprawdzenia odniesień do pozostałych branż.
4. Należy stosować jedynie materiały i urządzenia posiadające aktualne certyfikaty i dopuszczone do użytkowania w budownictwie.
5. W razie jakichkolwiek niezgodności należy skonsultować się z projektantami. Ewentualne wady projektowe koordynacyjnie należy przedstawić nadzorowi autorskiemu przez przystąpieniem do robót. Prowadzenie robót w przypadku stwierdzenia wad koordynacyjnych będzie na wyłączne ryzyko wykonawców.
6. W przypadkach nieprzewidzianych należy wstrzymać roboty oraz powiadomić inspektorów nadzoru i projektantów.
7. Przebiegi ścian i stropów należy rozpatrywać łącznie z projektami instalacyjnymi.
8. Projekt należy realizować zgodnie ze sztuką budowlaną. W przypadku rozbieżności wymiarowych i technologicznych między projektami branżowymi skonsultować się z generalnym projektantem.
9. Po aktualizacji projektu, rysunki z wcześniejszym indeksem tracą ważność (dotyczy rysunków zaktualizowanych).
10. Montaż i sposób osadzenia urządzeń technologicznych, w posadzce, ścianach, stropie itp., wykonać zgodnie z wytycznymi producenta i sztuką budowlaną.
11. Hydroizolację wykonać ze szczególną starannością pod nadzorem, zgodnie z wytycznymi technologicznymi, dostarczonymi przez producenta.
12. Światło, otwory okienne i drzwiowe przymować z tolerancją dodatnią.

UWAGI
WSZYSTKIE WYMIARY SPRAWDZIĆ W NATURZE PRZED PRZYSTĄPIENIEM I W TRAKCIE WYKONYWANIA PRAC BUDOWLANYCH.
PROJEKT ARCHITEKTONICZNY RODZAJ TRZYMAĆ ŁĄCZNIE Z PROJEKTAMI BRANŻOWYMI. EWENTUALNE ROZBIEŻNOŚCI SKONSULTOWAĆ Z PROJEKTANTEM.
WYKONAWCA MA OBOWIĄZEK UŻYTKAĆ APROBATE GŁÓWNEGO PROJEKTANTA. BĄDŹ JEJGO PRZEDSTAWICIELA W WYPADKU ZMIAN RODZAJÓW PROJEKTOWYCH.
ELEMENTY KONSTRUKCYJNE WOP. PROJEKTU KONSTRUKCJA.
WSZYSTKIE PRACE BUDOWLANE I INSTALACYJNE WYKONAĆ ZGODNIE Z WARUNKAMI TECHNICZNYM WYKONANIA I OBORU ROBÓT.

JEDNOSTKA PROJEKTOWA:

WHITEHOUSE GROUP
SEBASTIAN STANKOWSKI
mail: whitehousegroup@wp.pl
phone: 513 630 100

white house group

PROJEKT BUDOWLANY PRZEBUDOWY I ROZBUDOWY WARSZTATÓW SZKOLNYCH			
ADRES INWESTYCJI: Piaseczno, ul. Szpitalna 10	Rys. nr		
NR EWIDENCYJNY DZIAŁKI: 18, OBRĘB: 53	Data:		grudzień 2015
INWESTOR: Starostwo Powiatowe w Piasecznie	Skala: 1:50		
ARCHITEKT: mgr arch. Andrzej Matyria	Branża:		Architektura
PROJEKTANT: inż. Sebastian Stankowski			
ASYSTENTA: Róża Ziemiak			
TYTUŁ RYSUNKU:			