


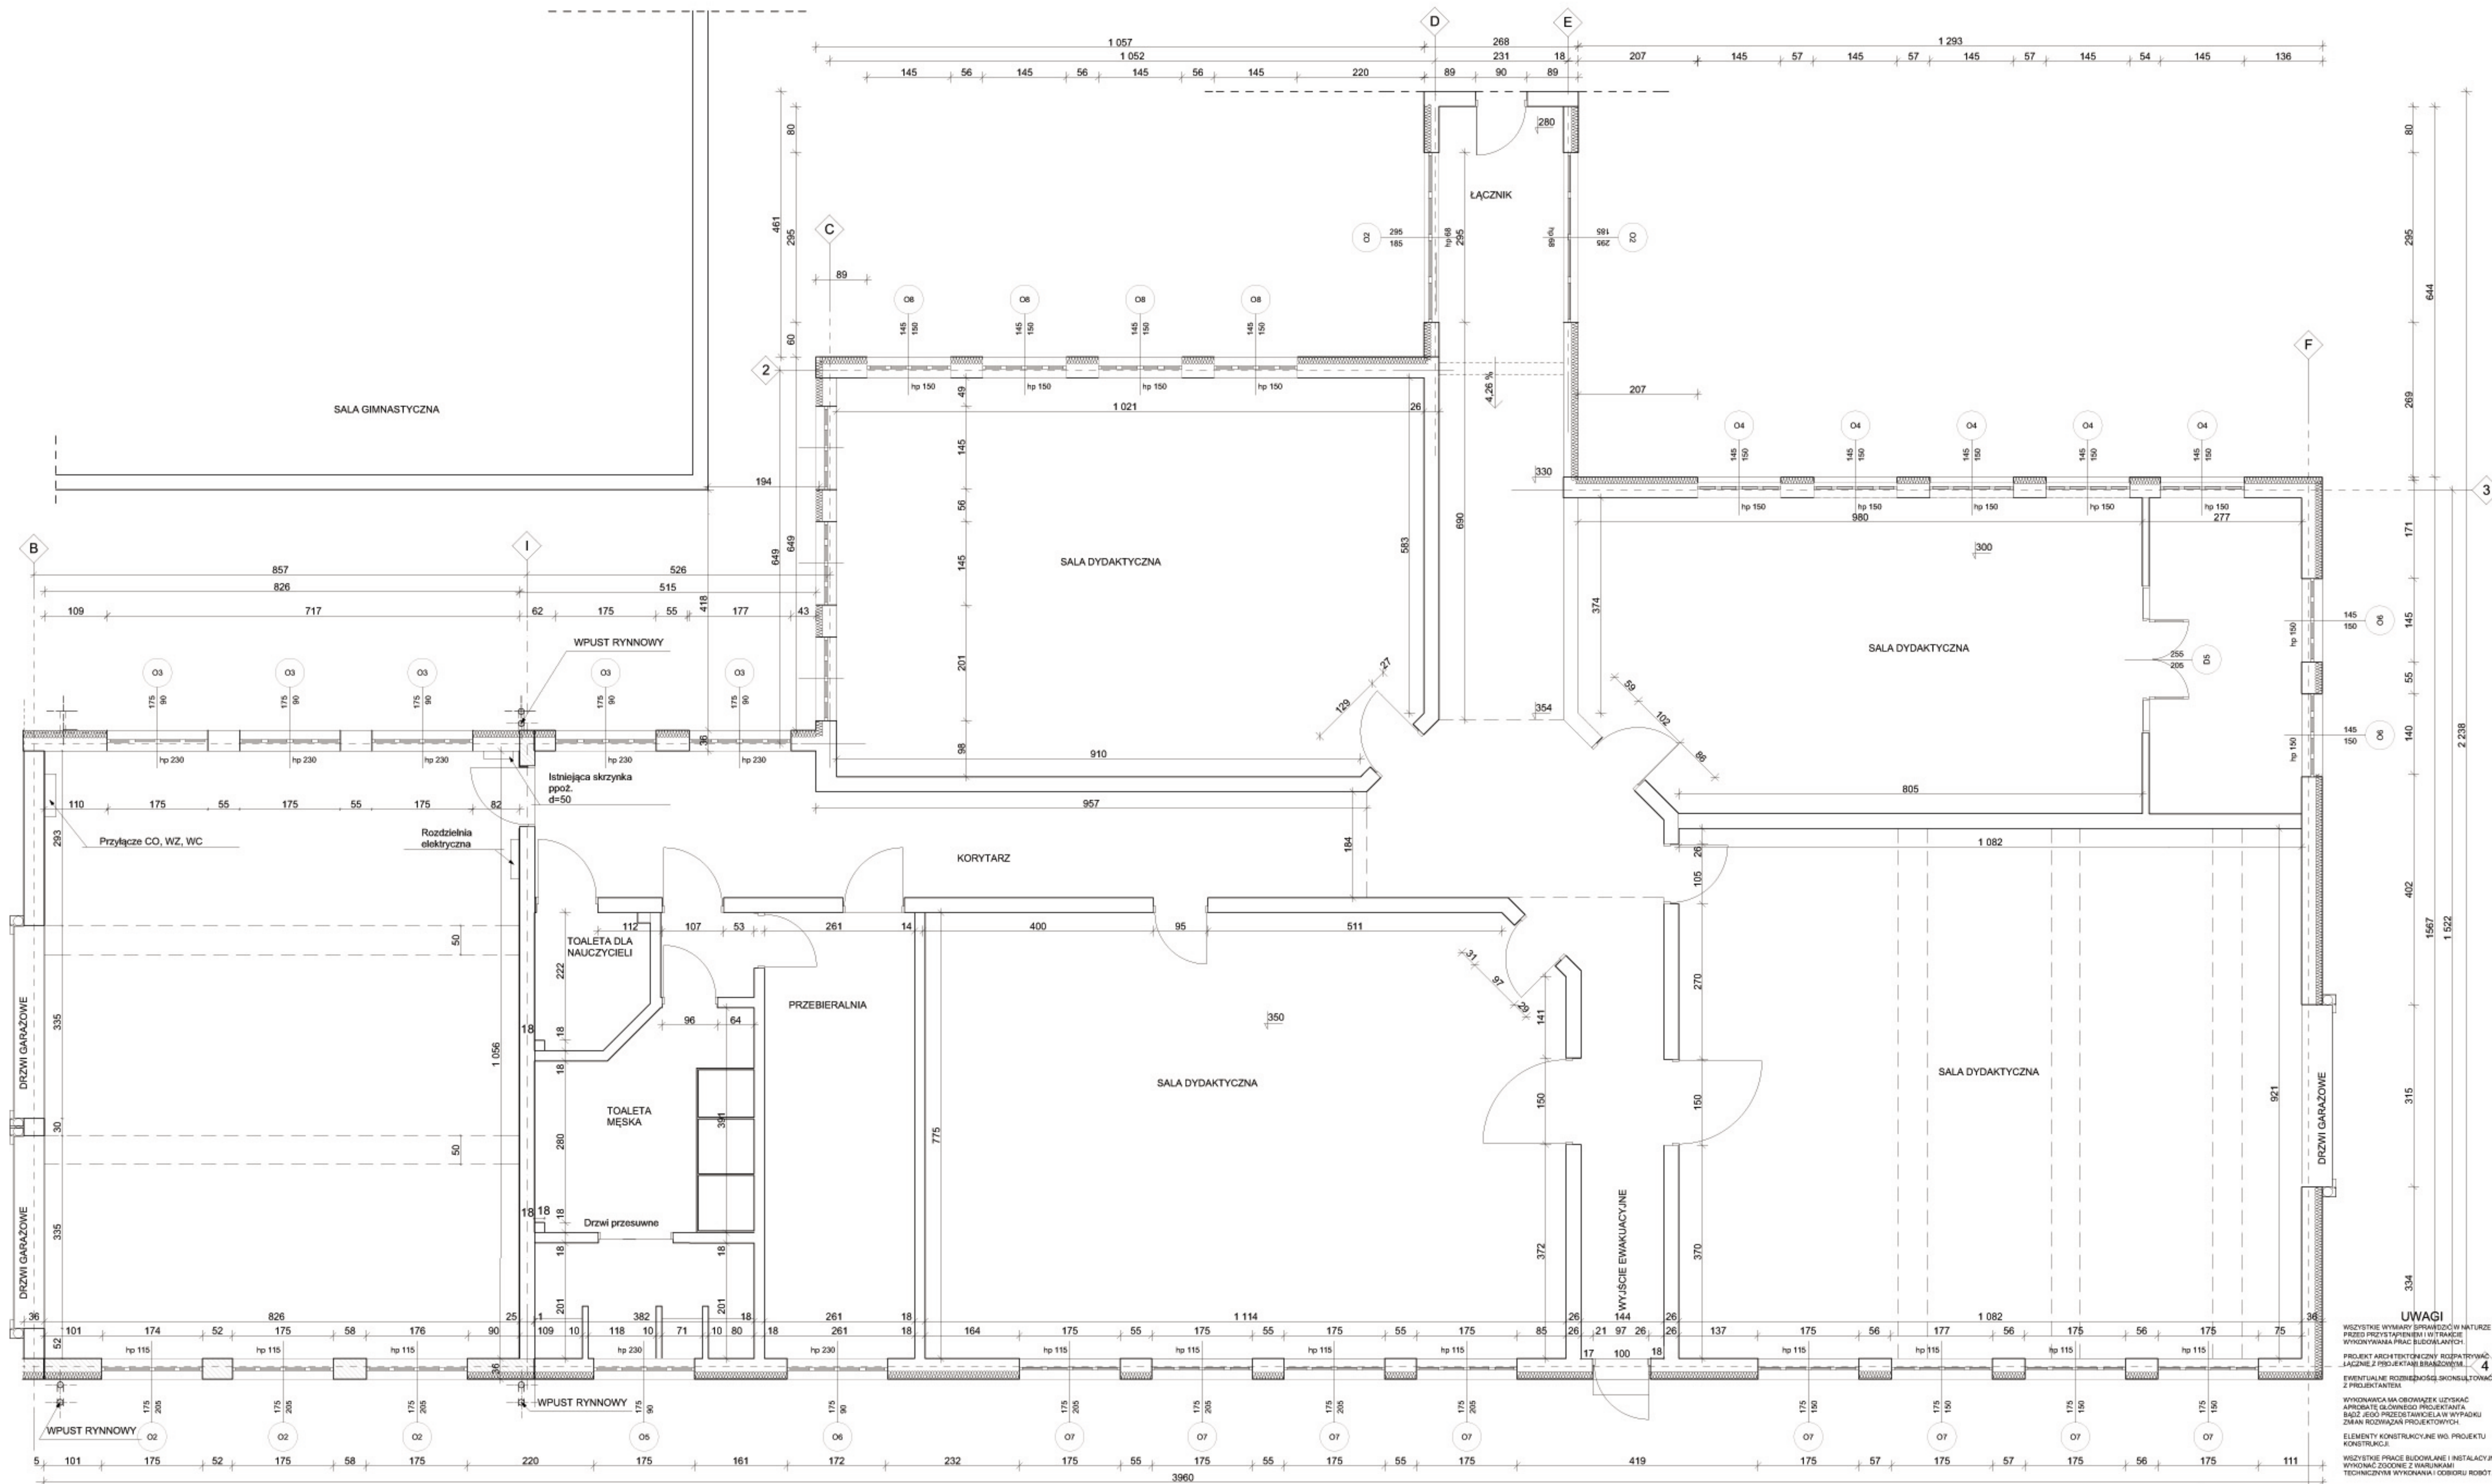

UWAGI

WSZYSTKIE WYMIARY SPRAWDZIĆ W NATURZE PRZED PRZYSTĄPIENIEM I W TRACIE WYKONYWANIA PRAC BUDOWLANYCH.

PROJEKT ARCHITEKTONICZNY ROZPATRYWAĆ ŁĄCZNIE Z PROJEKTAMI BRANŻOWYM I Ewentualne rozbieżności skonsultować z projektantem.

WYKONAWCA NA OBOWIĄZEK UŻYSKAĆ APROBATĘ GŁÓWNEGO PROJEKTANTA, BĄDŹ JEJGO PRZESTANOWIENIA W WYPADKU ZMIAN ROZWAŻAĆ PROJEKTOWYCH.

ELEMENTY KONSTRUKCYJNE WŁ. PROJEKTU KONSTRUKCJA.

WSZYSTKIE PRACE BUDOWLANE I INSTALACYJNE WYKONAĆ ZGODNIE Z WARUNKAMI TECHNICZNYM WYKONANIA I ODBIORU ROBÓT.

JEDNOSTKA PROJEKTOWA:

WHITEHOUSE GROUP
SEBASTIAN STANKOWSKI
mail: whitehousgroup@wp.pl
phone: 513 635 105

PROJEKT BUDOWLANY PRZEBUDOWY I ROZBUDOWY WARSZTATÓW SZKOLNYCH

ADRES INWESTYCJI: Piaseczno, ul. Szpitalna 10

NR EWIDENCYJNY DZIAŁKI: 18, OBRĘB: 53

INWESTOR: Starostwo Powiatowe w Piasecznie

ARCHITEKT: mgr arch. Andrzej Małysiński

ASYSTENTKA: Róża Ziemińska

TYTUŁ RYSUNKU:

Rys. nr

Data: grudzień 2015

Skala: 1:50

Bransza: Architektura