


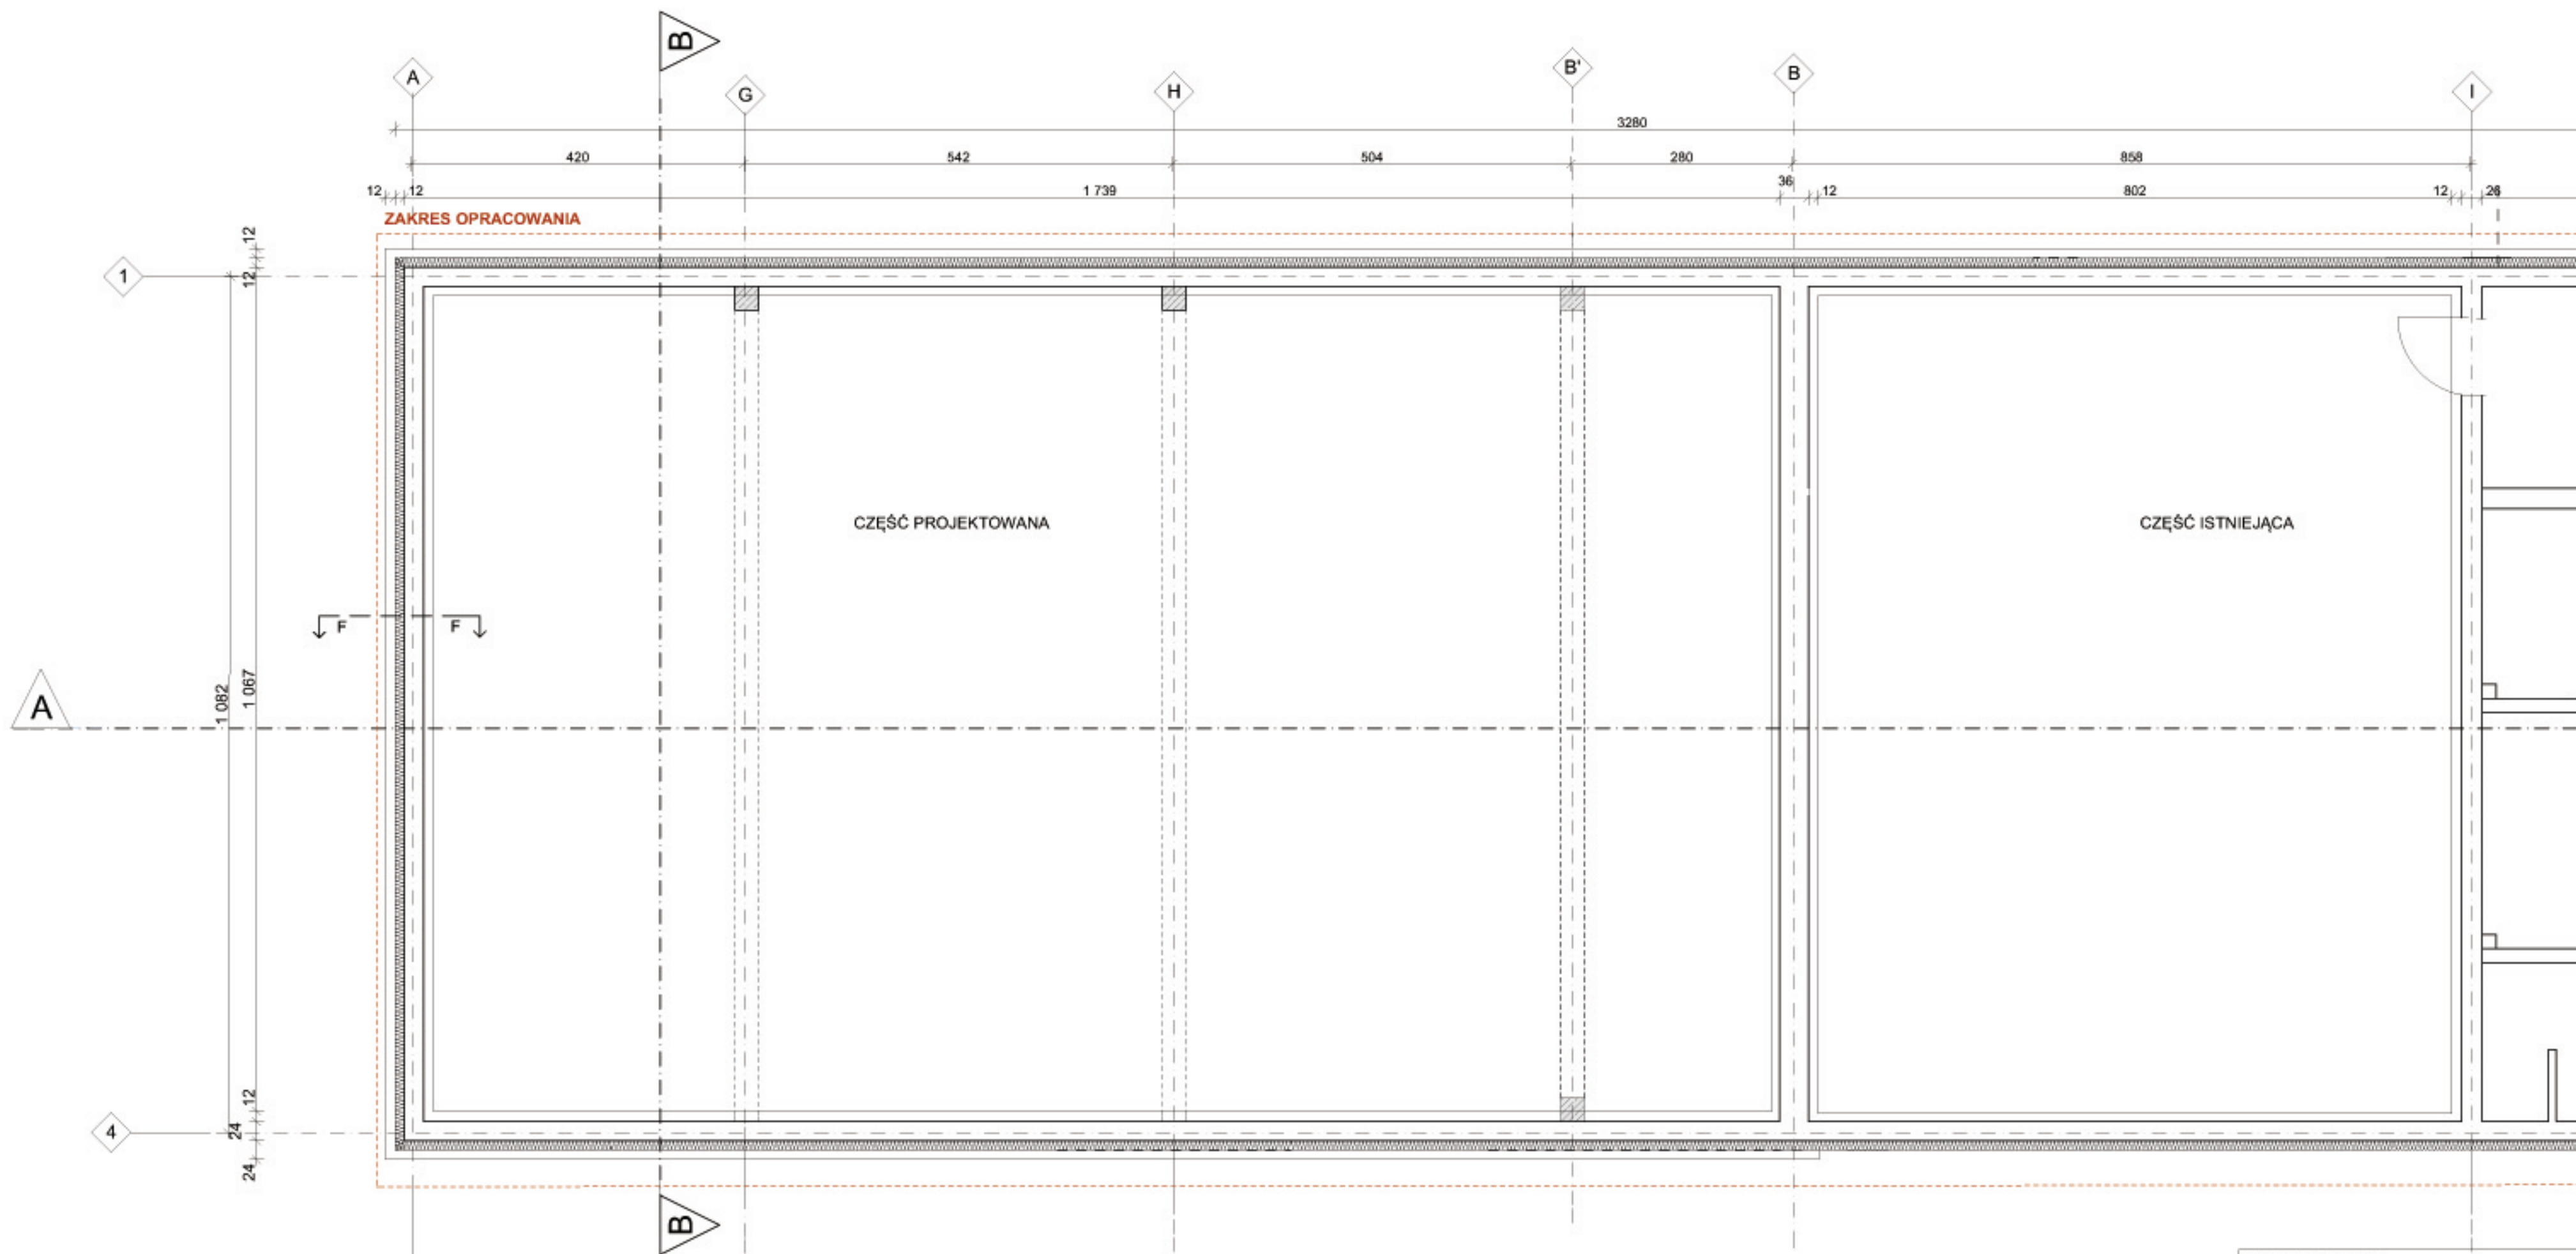

- UWAGI OGÓLNE DO PROJEKTU:**
- Rysunki architektoniczne należy rozpatrywać łącznie z konstrukcyjnymi i instalacyjnymi.
 - Obowiązują wymiary podane, a nie linie mierzone na rysunku.
 - Uzupełnienie niepełnych rysunków nie zwalnia wykonawcy z obowiązku prowadzenia bieżącej koordynacji międzybranżowej w trakcie budowy. W szczególności zabronione jest prowadzenie jakiegokolwiek rodzaju robót na podstawie jednej branży bez sprawdzenia odniesień do pozostałych branż.
 - Należy stosować jedynie materiały i urządzenia posiadające aktualne certyfikaty i dopuszczone do użytkowania w budownictwie.
 - W razie jakiegokolwiek niezgodności należy skonsultować się z projektantami. Eventualne wady projektowe koordynacyjne należy przedstawić nadziorowi autorskiemu przed przystąpieniem do robót. Prowadzenie robót w przypadku stwierdzenia wad koordynacyjnych będzie na wyłączne ryzyko wykonawców.
 - W przypadkach nieprzewidzianych należy wstrzymać roboty oraz powiadomić inspektorów nadzoru i projektantów.
 - Przebiega ścian i stropów należy rozpatrywać łącznie z projektami instalacyjnymi.
 - Projekt należy realizować zgodnie ze sztuką budowlaną. W przypadku rozbieżności wymiarowych i technologicznych między projektami branżowymi skonsultować się z generalnym projektantem.
 - Po aktualizacji projektu, rysunki z wcześniejszym indeksem tracą ważność (dotyczy rysunków przekrojowych).
 - Montaż i sposób osadzenia urządzeń technologicznych, w posadzce, ścianach, stropie itp., wykonawca zgodzie z wytycznymi producenta i sztuką budowlaną.
 - Hydroizolację wykonać ze szczególną starannością pod nadzorem, zgodnie z wytycznymi technologicznymi, dostarczonymi przez producenta.
 - Światło otworów okiennych i drzwiowych przyjmować z tolerancją dodatnią.

JEDNOSTKA PROJEKTOWA:

whitehouse group

WHITEHOUSE GROUP
SEBASTIAN STANKOWSKI
mail: whitehousegroup@home.pl
phone: 513 630 100

PROJEKT BUDOWLANY PRZEBUDOWY I ROZBUDOWY WARSZTATÓW SZKOLNYCH	
ADRES INWESTYCJI: Piaseczno, ul. Szpitalna 10	Rys. nr
NR EWIDENCYJNY DZIAŁKI: 18, OBRĘB: 53	Data: grudzień 2015
INWESTOR: Starostwo Powiatowe w Piasecznie	Skala: 1:50
ARCHITEKT: mgr arch. Andrzej Matyja	Branża: Architektura
PROJEKTANT: inż. Sebastian Stankowski	
ASYSTENTKA: Róża Ziemiak	
TYTUŁ RYSUNKU: RZUT FUNDAMENTÓW	