


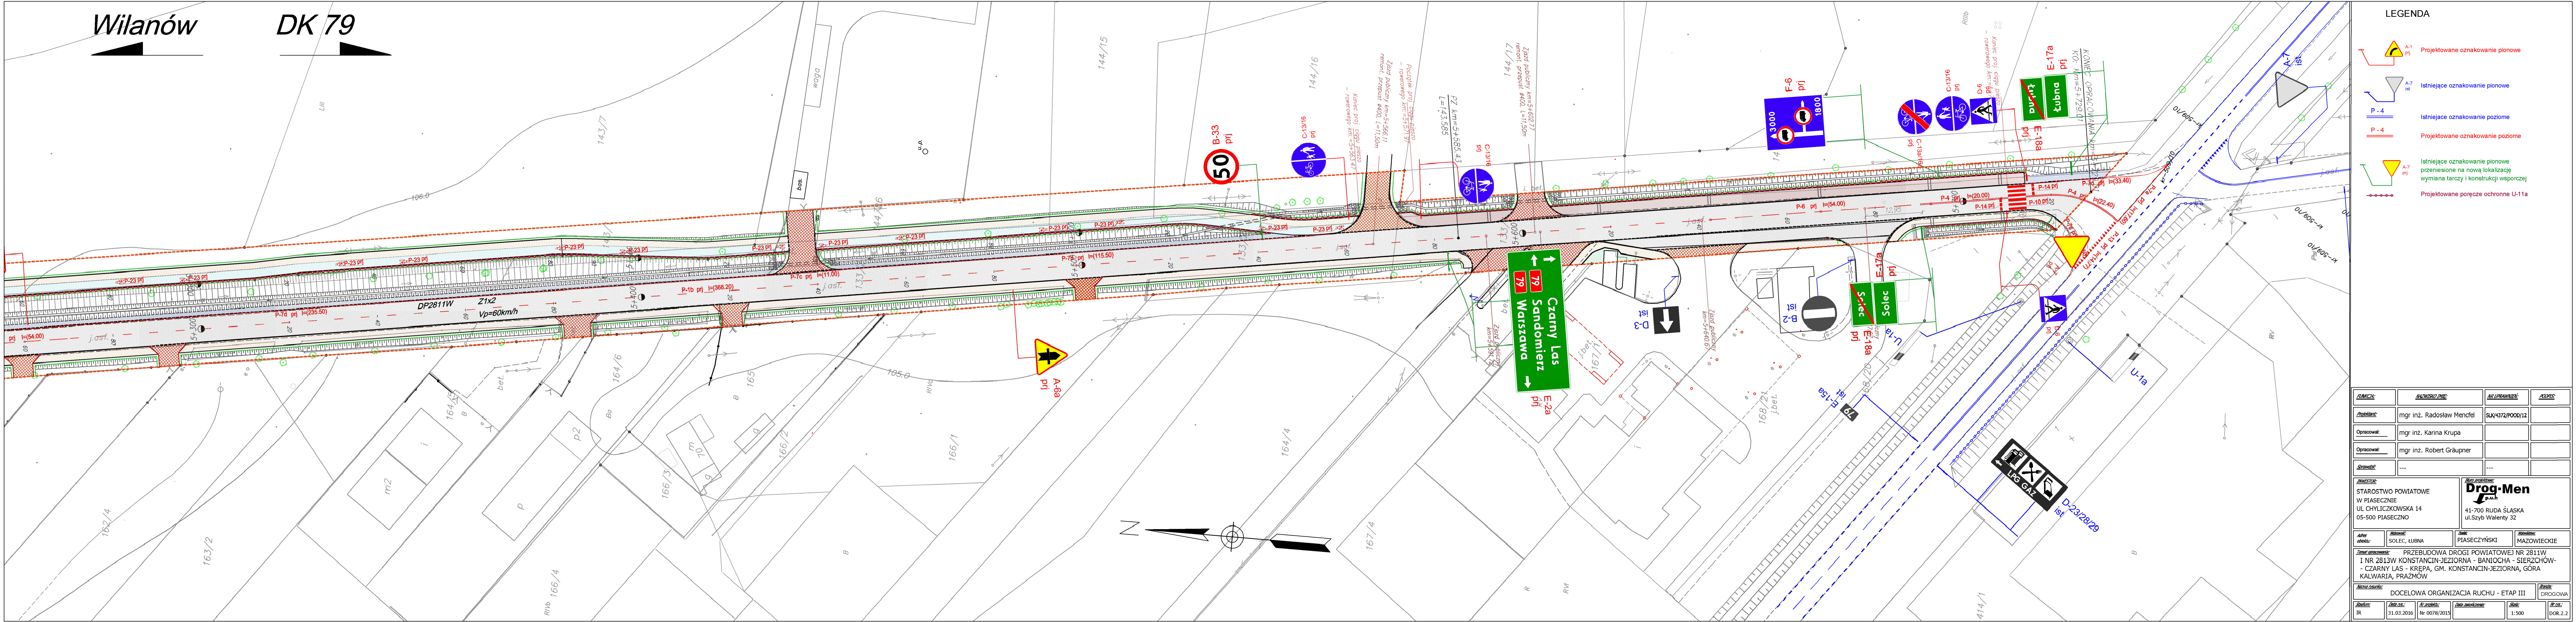

LEGENDA

-  A-1 prj Projektowane oznakowanie pionowe
-  A-7 ist Istniejące oznakowanie pionowe
-  P-4 Istniejące oznakowanie poziome
-  P-4 Projektowane oznakowanie poziome
-  A-7 prj Istniejące oznakowanie pionowe przeniesione na nową lokalizację wymiana tarczy i konstrukcji w spórczej
-  Projektowane poręczce ochronne U-11a

FUNKCJA:	NADZORCO WIE:	NR LPM/MIENIE:	ADRES:
Projektant:	mgr inż. Radosław Mencfel	SLX/4372/POOD/12	
Opracował:	mgr inż. Karina Krupa		
Opracował:	mgr inż. Robert Gräupner		
Skontrolował:	---		
MIĘSTO:	Starostwo Powiatowe w Piasecznie UL. CHYLICZKOWSKA 14 05-500 PIASECZNO		
Adres obiektu:	SOLEC, ŁUBNA	Adres: PIASECZYŃSKI	Adres: MAZOWIECKIE
Plan projektowy:	DRUGA PRZEBUDOWA DROGI POWIATOWEJ NR 2811W I NR 2813W KONSTANCIN-JEJÓRNA - BANIÓCHA - SIERZCHÓW - CZARNY LAS - KREPA, GM. KONSTANCIN-JEJÓRNA, GÓRA KALWARIA, PRAZMÓW		
Adres projektu:	DOCELOWA ORGANIZACJA RUCHU - ETAP III		
Skala:	Skala:	Skala:	Skala:
IR	31.03.2016	Nr 0078/2015	1:500
			DOR.2.2