
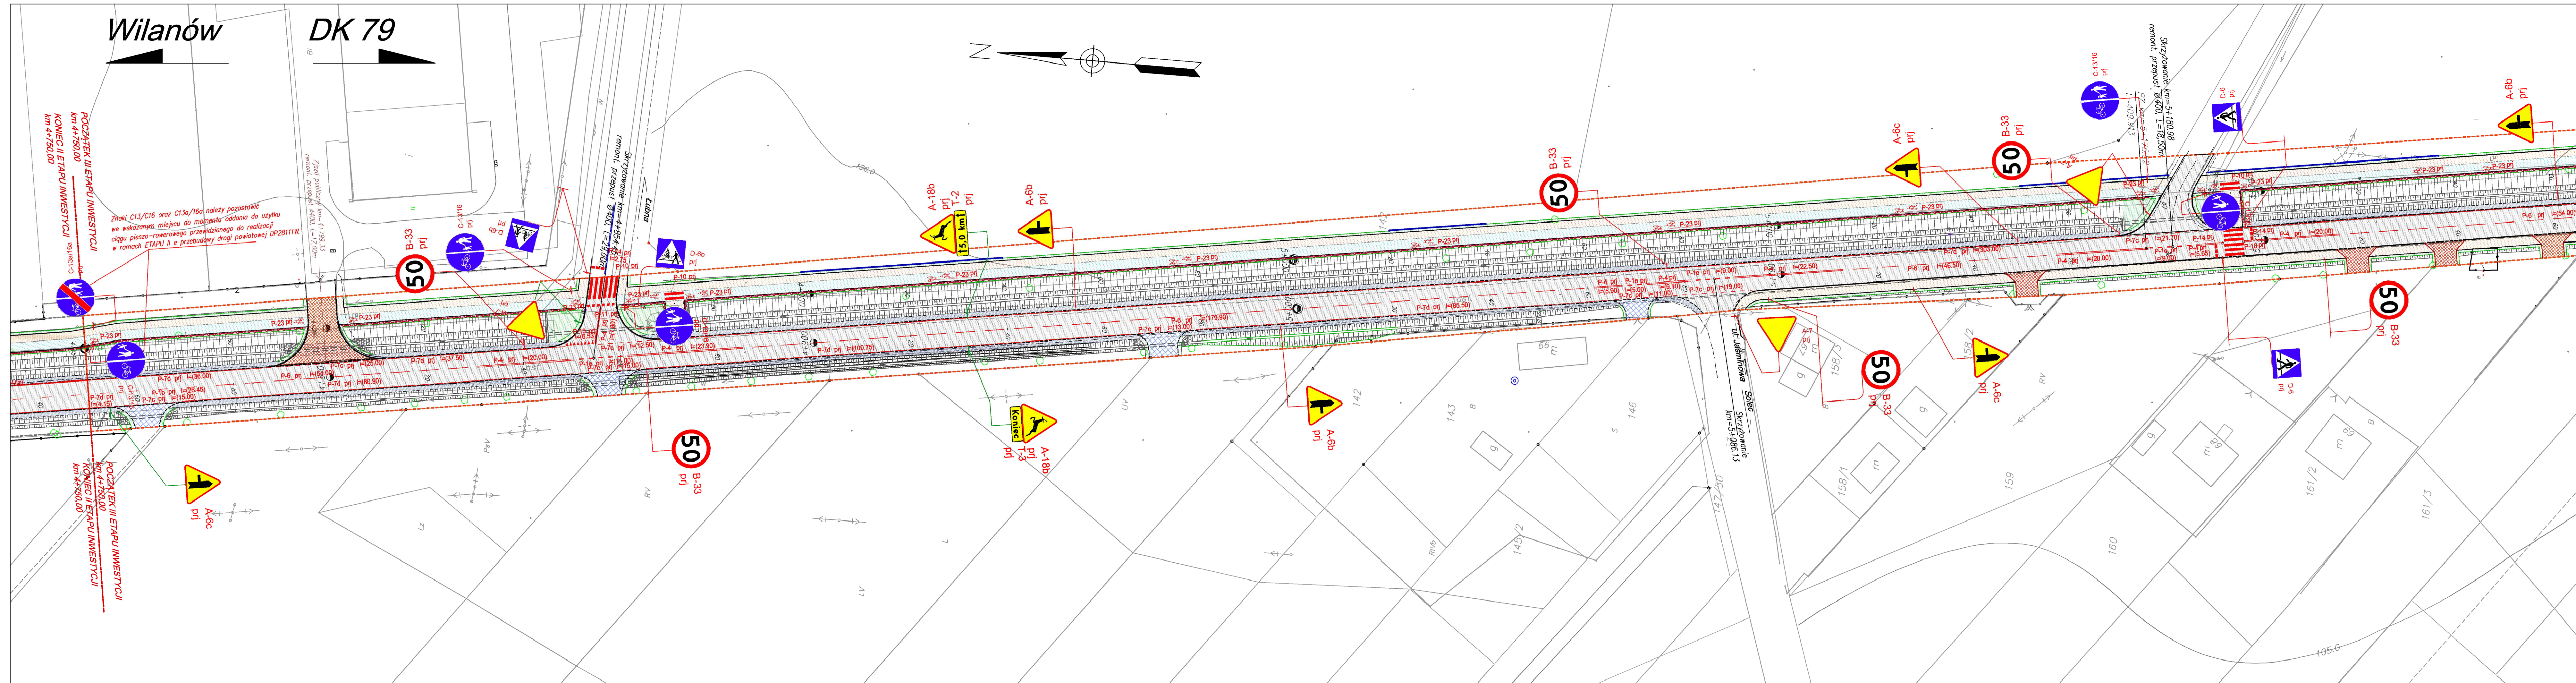


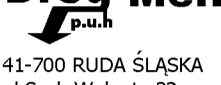

LEGENDA



<u>FUNKCJA:</u>	<u>NATYTUŚNO DROGI:</u>	<u>NR UPRAWNIENI:</u>	<u>PODST:</u>
<u>Przebieganie:</u>	mgr inż. Radosław Mencfel	SLK/4372/PO00/12	
<u>Opracował:</u>	mgr inż. Karina Krupa		
<u>Opracował:</u>	mgr inż. Robert Gräupner		
<u>Sprawdził:</u>	---	---	
<u>ADRESY:</u> STAROSTWO POWIATOWE W PIASECZNO UL. CHYLICZKOWSKA 14 05-050 PIASECZNO		<u>Adres projektanta:</u>  41-700 RUDA ŚLĄSKA ul. Szyb Walenty 32	
<u>Adres obiektu:</u>	<u>Adres:</u>	<u>Adres:</u>	
SOLEC, ŁUBNA	PIASECZYŃSKI	MAZOWIECKIE	
<u>Temat opracowania:</u> PRZEBUDOWA DROGI POWIATOWEJ NR 2811W I NR 2813W KONSTANCIN-JEZIORNA - BANIŃCZA - SIERZCHÓW - CZARNY LAS - KRĘPA, GM. KONSTANCIN-JEZIORNA, GÓRA KALWARIA, PRAZMÓW			
<u>Nazwa jednostki:</u>			<u>Adres:</u>
DOCEŁOWA ORGANIZACJA RUCHU - ETAP III			DROGOWA
<u>Składowe:</u>	<u>Data rys.:</u>	<u>Nr projektu:</u>	<u>Skala:</u>
IR	31.03.2016	Nr 0078/2015	1:500
		<u>Data zatwierdzenia:</u>	<u>Nr rys.:</u>
			DOR.2.1