

TWIERDZENIE WPŁYWU

3 0. PAZ. 2015

P.U.H DROG-MEN



2015-179960

OR-DL.404.7.2015/47

Rembelszczyzna, 2015-10-22

P.U.H.DROG-MEN
UL. SZYB WALENTY 32
41-700 RUDA ŚLĄSKA

Dotyczy: uzgodnienia projektowanych rozwiązań i wydania warunków technicznych zabezpieczenia istniejących sieci.

Operator Gazociągów Przesyłowych GAZ-SYSTEM S.A. Oddział w Rembelszczyźnie w odpowiedzi na pismo z dnia 07.10.2015 informuje, że na trasie III ETAPU (od km 4+750 do km 5+729) przebudowy drogi powiatowej nr 2811W i nr 2813W Konstancin-Jeziorna – Baniocha – Sierchów – Czarny Las – Krępa, gm. Konstancin-Jeziorna, Góra Kalwaria, Prażmów nie posiadamy gazociągów wysokiego ciśnienia oraz urządzeń będących w naszej eksploatacji.

W zakresie przebiegu istniejącej i planowanej sieci dystrybucyjnej należącej do Grupy Kapitałowej PGNiG S.A. wypowiada się Polska Spółka Gazownictwa Sp. z o.o., ul. Marcina Kasprzaka 25, 01-224 Warszawa.

W przypadku sieci i obiektów gazowych nienależących do Grupy Kapitałowej PGNiG S.A. wypowiadają się podmioty odpowiedzialne za ich eksploatację lub będące ich właścicielem.

Załączniki:

1. Plan sytuacyjny, 2 arkusze.
2. Plan orientacyjny, 1 arkusz.
3. Pełnomocnictwo, 1 arkusz.

Oddział w Rembelszczyźnie

Zastępca Dyrektora

Krzysztof Kalinowski

Dokument w postaci elektronicznej opatrzony został bezpiecznym podpisem elektronicznym weryfikowanym za pomocą ważnego kwalifikowanego certyfikatu

Operator Gazociągów Przesyłowych
GAZ-SYSTEM S.A.

Oddział w Rembelszczyźnie

ul. Jana Kazimierza 57B, 05-126 Nieporęt.

Rembelszczyzna

tel. 22 767 08 01; faks 22 767 09 52

Adres Siedziby

ul. Mszczonowska 4

02-337 Warszawa

tel. 22 220 18 00; faks 22 220 16 06


Zarząd Spółki

Prezes Zarządu: Jan Chadam

Wiceprezes Zarządu: Dariusz Bogdan

Członek Zarządu: Wojciech Kowalski, Sławomir Śliwiński

Kapitał Zakładowy: 3 771 990 842 PLN Kapitał Wpłacony: 3 771 990 842 PLN Konto: mBank S.A. Nr 55 1140 1977 0000 5803 0100 4001 Numer KRS: 0000264771, Sąd Rejonowy dla m.st. Warszawy, XII Wydział Gospodarczy Krajowego Rejestru Sądowego NIP: 527-243-20-41 REGON: 015716698-00022 www.gaz-system.pl

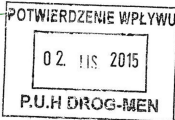

Góra Kalwaria, dnia 26.10.2015

POLECONY

ZGK/8700/15

P. U. H. DROG-MEN

**Ul. Szyb Walenty 32
41-700 Ruda Śląska**

Dotyczy: uzgodnienia projektowanych rozwiązań i wydania warunków technicznych zabezpieczenia istniejących sieci – pismo z dnia 07.10.2015 (data wpływu do ZGK Sp. z o.o. – 12.10.2015).

Investycja pt.: „Przebudowa drogi powiatowej nr 2811W i nr 2813W Konstancin-Jeziorna – Baniocha – Sierchów – Czarny Las – Krępa, gm. Konstancin-Jeziorna, Góra Kalwaria, Prażmów”

W odpowiedzi na pismo jak wyżej Zakład Gospodarki Komunalnej Sp. z o.o. w Górze Kalwarii jako właściciel i eksploatacja gminnych sieci wodociągowych i kanalizacyjnych poniżej podaje informacje, dotyczące istniejącej infrastruktury wod-kan, zlokalizowanej wzdłuż projektowanej drogi powiatowej oraz warunki jakie należy spełniać podczas wykonywania przedmiotowej inwestycji:

INFRASTRUKTURA WODOCIĄGOWA

1. Infrastruktura techniczna wodociągowa dotyczy sieci wodociągowej o średnicy DN 80 mm i DN 100 mm wykonanej z PVC, jak również przyłączy wodociągowych prowadzonych do posesji, zlokalizowanych wzdłuż projektowanej ulicy.
2. Sieć wodociągowa oraz przyłącza wodociągowe posadowione są na głębokości 1,4 ÷ 1,6 metra pod poziomem terenu;
3. Armatura techniczna, uzbrojenie wodociągowe (m.in. skrzynki uliczne, obudowy betonowe) posadowione są na wysokości aktualnej rzędnej terenu;
4. Armatura techniczna, uzbrojenie wodociągowe (m.in. skrzynki uliczne, obudowy betonowe) po wykonaniu przedmiotowej inwestycji należy dostosować (wyregulować) do rzędnej terenu;
5. W przypadku konieczności wypłcenia terenu (np. rów) należy wodociąg zabezpieczyć przed zamarzaniem – zastosować termoizolację.
6. O terminie rozpoczęcia prac należy powiadomić pisemnie ZGK Sp. z o.o. w Górze Kalwarii (Wydział Wodociągów lub Dział Techniczny), celem ustalenia nadzoru podczas wykonywania prac (w zakresie infrastruktury wodociągowej);
7. Wykonanie inwentaryzacji geodezyjnej powykonawczej i przekazanie do ZGK Sp. z o.o. w Górze Kalwarii (Wydział Wodociągów lub Dział Techniczny).



INFRASTRUKTURA KANALIZACYJNA

1. Infrastruktura techniczna kanalizacyjna dotyczy sieci kanalizacji sanitarnej o średnicy DN 200 mm i DN 225 mm wykonanej z PVC jak również przyłączy kanalizacyjnych prowadzonych do posesji, zlokalizowanych wzdłuż projektowanej ulicy.
2. Sieć kanalizacyjna oraz przyłącza kanalizacyjne posadowione są na głębokości przekraczającej 1 metr pod poziomem terenu. Z uwagi na nieczytelne oznaczenie biegu sieci oraz posadowienia studzienek kanalizacyjnych na mapach projektowych, zaleca się zweryfikowanie głębokości istniejącej sieci kanalizacyjnej w terenie za pomocą odpowiedniej 'odkrywki'.
3. Armatura techniczna, uzbrojenie kanalizacyjne (m.in. włazy studni kanalizacyjnych) posadowione są na wysokości aktualnej rzędnej terenu;
4. Armatura techniczna, uzbrojenie kanalizacyjne (m.in. włazy studni kanalizacyjnych) po wykonaniu przedmiotowej inwestycji należy dostosować (wyregulować) do rzędnej terenu;
5. O terminie rozpoczęcia prac należy powiadomić pisemnie ZGK Sp. z o.o. w Górze Kalwarii (Wydział Kanalizacji lub Dział Techniczny), celem ustalenia nadzoru podczas wykonywania prac (w zakresie infrastruktury kanalizacyjnej);
6. Wykonanie inwentaryzacji geodezyjnej powykonawczej i przekazanie do ZGK Sp. z o.o. w Górze Kalwarii (Wydziału Kanalizacji lub Działu Technicznego).

PREZES DZIEDZIN

mgr inż. Jarzy Petko

20/10/20

Polska Spółka Gazownictwa sp. z o.o.
Oddział w Warszawie
ul. Równoległa 4a, 02-235 Warszawa
tel. 22 667 39 00, faks 22 667 37 46

**Dział Zarządzania Majątkiem
Sieciowym**

Sekcja Ewidencji Majątku i Uzgodnień
tel. 22 667 32 06
faks 22 667 35 78
joanna.zmarz@warszawa.psgaz.pl

P.U.H. DROG-MEN
ul. Szyb Walenty 32
41-700 Ruda Śląska

Wasz znak:
Nasz znak: PSG/OW/OIU/1091/2015

Warszawa, 28.10.2015

Dot.: warunków przebudowy sieci gazowej, zlokalizowanej w ulicy Wesołej, w miejscowości Łubna.

Szanowni Państwo,

W odpowiedzi na Państwa pismo Polska Spółka Gazownictwa sp. z o.o. Oddział w Warszawie, Sekcja Ewidencji Majątku i Uzgodnień, w załączeniu przekazuje warunki techniczne nr OIU-IO/G/291/2015 dotyczące przebudowy sieci gazowej zlokalizowanej w ulicy Wesołej, w miejscowości Łubna.

KIEROWNIK
sekcja Ewidencji Majątku i Uzgodnień

Halina Śmierczalska

Załączniki:

- warunki techniczne przebudowy gazociągu nr OIU-IO/G/291/2015

WARUNKI TECHNICZNE
REMONTU / MODERNIZACJI / PRZEBUDOWY / BUDOWY * GAZOCIĄGU
Nr: OIU-IO/G/291/2015

PSG/OW/OIU/910/2015

OKREŚLONE PRZEZ: Polską Spółkę Gazownictwa sp. z o.o. Oddział w Warszawie, Dział Zarządzania Majątkiem Sieciowym, Sekcja Ewidencji Majątku i Uzgodnień w oparciu o wniosek Inwestora i dane techniczne.

I. DANE INWESTORA (ZLECIENIODAWCY):

Starostwo Powiatowe w Piasecznie

Adres: ul. Chyliczkowska 14, 05-500 Piaseczno

II. CHARAKTERYSTYKA OBIEKTU:

Rodzaj obiektu: gazociąg / gazociąg z przyłączami / przyłącze / przyłącza *

Lokalizacja: ul. Wesola, 05-532 Łubna

III. PARAMETRY TECHNICZNE OBIEKTU DOCELOWEGO:

W związku z opracowywaną dokumentacją projektu „Przebudowy drogi powiatowej nr 2811 W i nr 2813W Konstancin-Jeziorna – Baniocha-Sierzychów-Czarny Las-Krępa, gm. Konstancin-Jeziorna, Góra Kalwaria, Prażmów – ETAP III (od km 4+750 do km 5+729)”, zaistniała konieczność przebudowy istniejącej sieci gazowej.

W celu rozpoczęcia realizacji III – go etapu przebudowy drogi wojewódzkiej nr 2813 W, należy:

- przebudować istniejące przyłącza, znajdujące się w kolizji z projektowanym układem drogowym oraz przenieść szafki gazowe w docelowe linie rozgraniczające,
- w przypadku przebudowy przyłączy znajdujących się docelowo pod projektowanymi budowy rowami oraz przepustami, zachować odległość pionową min. 1 m., od ścianki przebudowywanego przyłącza do dna rowu bądź przepustu

Dla sieci gazowej projektowanej na terenach prywatnych wymagane jest w formie aktu notarialnego ustanowienie przez właścicieli posesji na rzecz Polskiej Spółki Gazownictwa sp. z o.o. z siedzibą w Warszawie ul. Marcina Kasprzaka 25, 01-224 Warszawa (adres do korespondencji: Oddział w Warszawie, ul. Równoległa 4a, 02-235 Warszawa) i jego następców prawnych nieodpłatnego ograniczonego prawa rzeczowego – służebność przesyłu. Wskazana powyżej służebność przesyłu polegać ma w szczególności na prawie posadowienia na nieruchomości obciążonej sieci gazowej w pasie gruntu o szerokości 1 metra oraz na prawie wstępu, przechodu, przejazdu, swobodnego, całodobowego dostępu do tych urządzeń w celu wykonania czynności związanych z posadowieniem gazociągu, przyłączy gazowych i punktów redukcyjno – pomiarowych, naprawami, remontami, eksploatacją, konserwacją, przebudowami, rozbudowami w tym przyłączaniem kolejnych odbiorców, modernizacjami wszystkich urządzeń gazownicznych znajdujących się na nieruchomości obciążonej

a w szczególności gazociągu i przyłączy gazowych oraz prawie wykonywania wykopów i przekopów przez tę nieruchomości w/w celach.

Parametry docelowe:

- ciśnienie robocze (OP): 400 kPa
- maksymalne ciśnienie robocze (MOP): 500 kPa
- klasa lokalizacji gazociągu: pierwsza - druga *

Na powyższe przebudowy należy wykonać projekt i uzgodnić go w Sekcja Ewidencji Majątku i Uzgodnień ul. Równoległa 4a w Warszawie.

IV. TECHNOLOGIA BUDOWY:

Wykonanie obiektu metodą: wg opracowanego projektu budowlanego.

V. PRACE PRZELĄCZENIOWE:

Przy opracowywaniu procesu prac przyłączeniowych należy uzgodnić, we właściwej terenowo jednostce eksploatacyjnej, schemat wyłączenia gazociągów w celu wykonania przełączy.

VI. WYMAGANIA DOTYCZĄCE REALIZACJI:

- VI.1 Gazociągi i przyłącza powinny odpowiadać wymaganiom określonym w Rozporządzeniu Ministra Gospodarki z dnia 26.04.2013 r. w sprawie warunków technicznych, jakim powinny odpowiadać sieci gazowe i ich usytuowanie (Dz.U 2013 nr 0 poz. 640) oraz innym przepisom aktualnie obowiązującym w tym zakresie, a w szczególności normom zakładowym PGNiG S.A.
- VI.2 Dokumentacja projektowa powinna spełniać wymagania zawarte w Rozporządzeniu Ministra Transportu, Budownictwa i Gospodarki Morskiej z dnia 25 kwietnia 2012 r. (Dz.U. 2012 nr 0 poz. 462) w sprawie szczegółowego zakresu i formy projektu budowlanego.
- VI.3 Dla sieci gazowej projektowanej na terenach prywatnych wymagane jest w formie aktu notarialnego ustanowienie przez właścicieli posesji na rzecz przedsiębiorstwa gazowniczego i jego następców prawnych nieodpłatnego ograniczonego prawa rzeczowego – służebności przesyłu na czas eksploatacji sieci gazowej.
- VI.4 W przypadku konieczności włączenia projektowanej sieci na terenie prywatnym (istniejący gazociąg jest na terenie prywatnym) – wymagana jest zgoda właściciela posesji w formie oświadczenia poświadzonego przez notariusza.
- VI.5 Przy projektowaniu i wykonywaniu gazociągów i przyłączy w zakresie wymagań jakościowych w spawalnictwie projektujący i wytworzący powinni stosować się do instrukcji „Spawalnictwo. Wytuczne w zakresie spawalniczych wymagań jakościowych przy budowie i remontach stacji gazowych oraz gazociągów stalowych wykonywanych przez wykonawców zewnętrznych” (IW-06.09.00.12).
- VI.6 Podczas projektowania i realizacji należy przestrzegać obowiązujących w Polskiej Spółce Gazownictwa sp. z o.o Oddział w Warszawie instrukcji „Zasady projektowania, budowy i eksploatacji sieci gazowych polietylenowych – IW-06.09.00.02” oraz „Warunki stosowania łuków segmentowych z polietylenu PSG – IW-06.09.00.04”.
- VI.7 Inne: Dla budynków jednorodzinnych lokalizację szafki na kurek główny oraz punkt redukcyjno – pomiarowy projektować w linii ogrodzenia.
Dla budynków wielorodzinnych, użyteczności publicznej, itp. lokalizację szafki na kurek główny oraz punkt redukcyjny projektować na ścianie zewnętrznej budynku.

VII. WARUNKI FINANSOWANIA:

Przebudowa na koszt Inwestora.

VIII. WAŻNOŚĆ WARUNKÓW:

Warunki Techniczne są ważne do dnia: 29.10.2017

IX. WYKAZ ZAŁĄCZNIKÓW:

załącznik 1 – mapy z naniesioną istniejącą siecią gazową - szt. 2

Specjalista ds. Zarządzania Majątkiem Sieciowym




Joanna Zmarz

.....
przygotował

KIEROWNIK
Sekcja Ewidencji Majątku i Uzgodnień



.....
Halina Śmierczalska

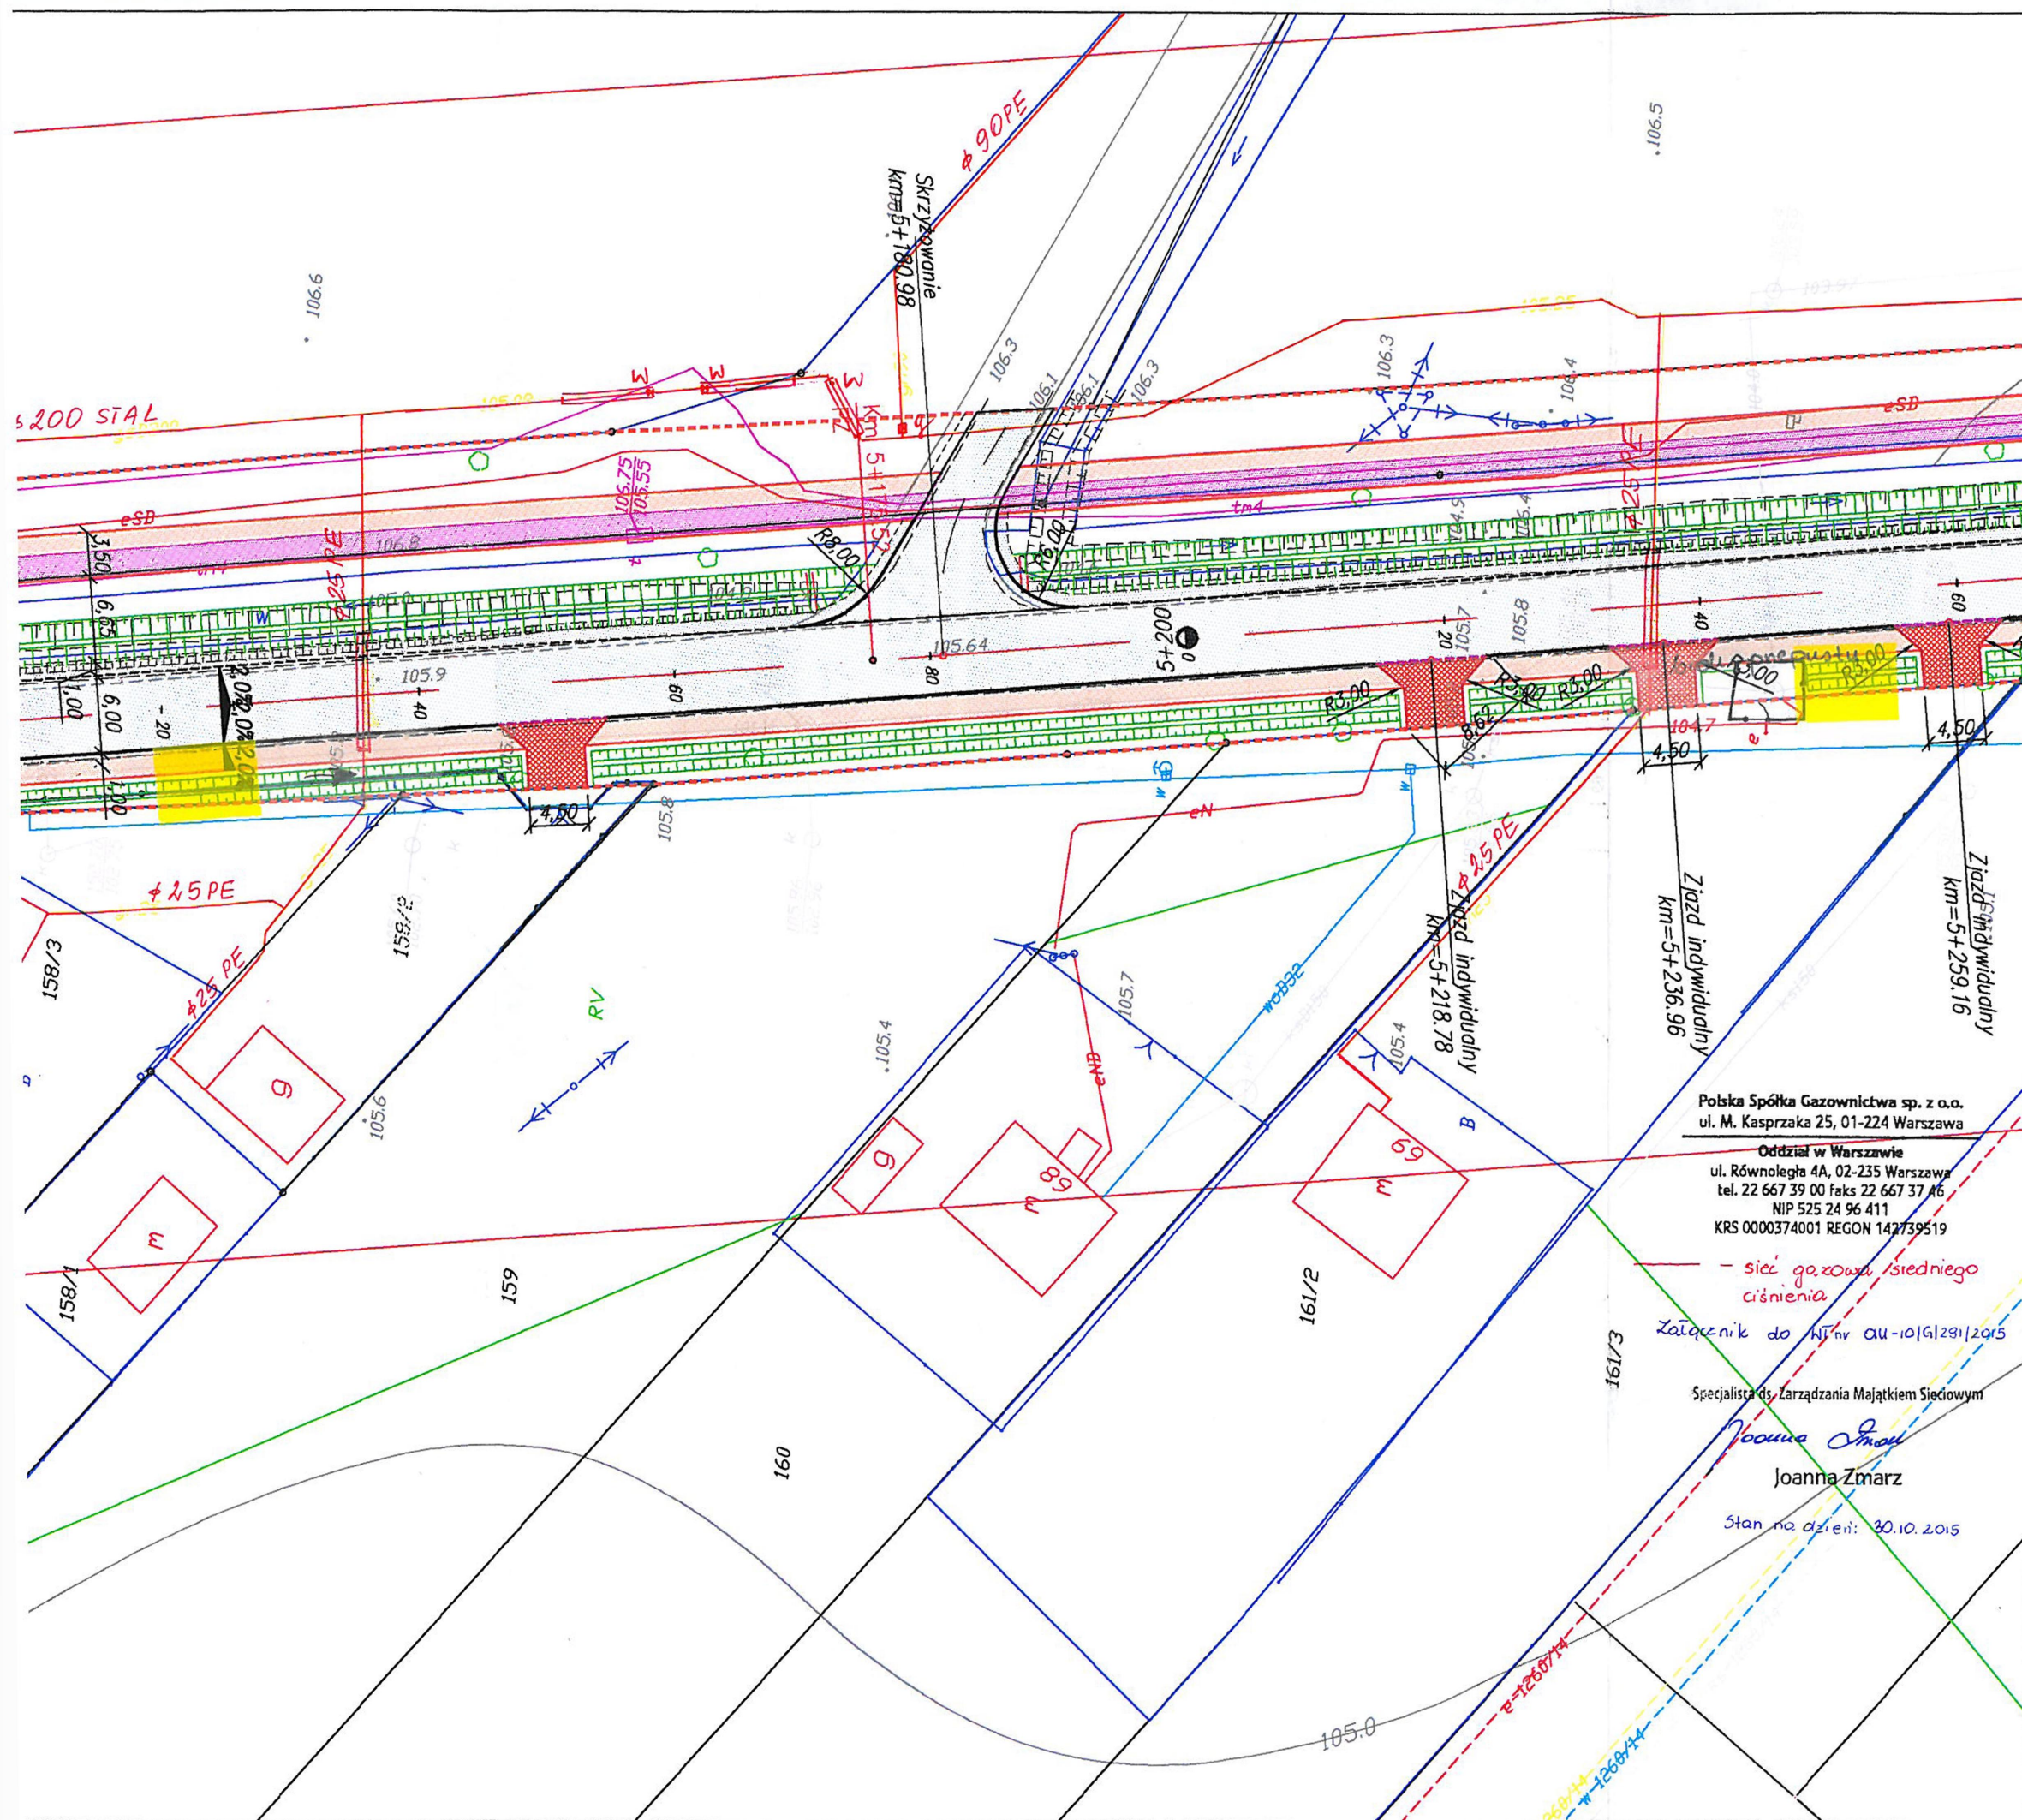

Legenda:

- granica istniejącego pasa drogowego objętego inwestycją
- proj. krawężnik betonowy o wym. 15x30x100cm na ławie betonowej z oporem (beton C12/15)
- - - proj. krawężnik betonowy obniżony o wym. 15x30x100cm na ławie betonowej z oporem (beton C12/15)
- - - proj. krawężnik jezdni
- - - proj. krawężnik pobocza z destruktu bitumicznego
- proj. obrzeże betonowe o wym. 8x30x100cm na ławie z pospółki
- proj. nawierzchnia jezdni: w-wa ściertana AC 11S, w-wa wiążąca AC 16W, podbudowa AC 22 W
- proj. nawierzchnia ścieżki rowerowej z brukowej kostki betonowej bezfazowej
- proj. nawierzchnia chodnika z brukowej kostki betonowej koloru szarego
- proj. nawierzchnia ciągu pieszo - rowerowego z brukowej kostki betonowej bezfazowej
- proj. nawierzchnia zjazdu z brukowej bezfazowej, kostki betonowej koloru czerwonego
- proj. pobocze z destruktu bitumicznego
- proj. zjazd o nawierzchni z destruktu bitumicznego
- humusowanie
- istniejący chodnik z brukowej kostki betonowej
- projektowane rowy

Polska Spółka Gazownictwa sp. z o.o.
ul. M. Kasprzaka 25, 01-224 Warszawa

Oddział w Warszawie
ul. Równoległa 4A, 02-235 Warszawa
tel. 22 667 39 00 faks 22 667 37 16
NIP 525 24 96 411
KRS 0000374001 REGON 142739519

- sieć gazowa, średniego ciśnienia

Załącznik do Nr AU-10/G/291/2015

Specjalista ds. Zarządzania Majątkiem Sieciowym

Joanna Zmarz

Stan na dzień: 30.10.2015

FUNKCJA:	NAZWISKO IMIE:	NR UPRAWNIENI:	PODPIS:
Projektant:	mgr inż. Radosław Mencfel	SLK/4372/POOD/12	
Opracował:	mgr inż. Karina Krupa		
Opracował:			
Sprawdził:			


INWESTOR:	Biuro projektowe:
STAROSTWO POWIATOWE W PIASECZNE UL. CHYLICKOWSKA 14 05-500 PIASECZNO	Drog-Men p.u.h 41-700 RUDA ŚLĄSKA ul. Szyb Walenty 32


Adres obiektu:	Miejscowość:	Powiat:	Województwo:
	SOLEC, ŁUBNA	PIASECZYŃSKI	MAZOWIECKIE


Tenat opracowania: PRZEBUDOWA DROGI POWIATOWEJ NR 2811W I NR 2813W KONSTANCIN-JEZIORNA - BANOCHA - SIERZCHÓW - CZARNY LAS - KRĘPA, GM. KONSTANCIN-JEZIORNA, GÓRA KALWARIA, PRAŻMÓW

Nazwa rysunku:	Branda:
PLAN SYTUACYJNY - ETAP III	DROGOW

Skala:	Data rys.:	Nr projektu:	Data zatwierdzenia:	Skala:	Nr rys.:
PW	07.10.2015	Nr 0078/2015	2016	1:500	2.1.

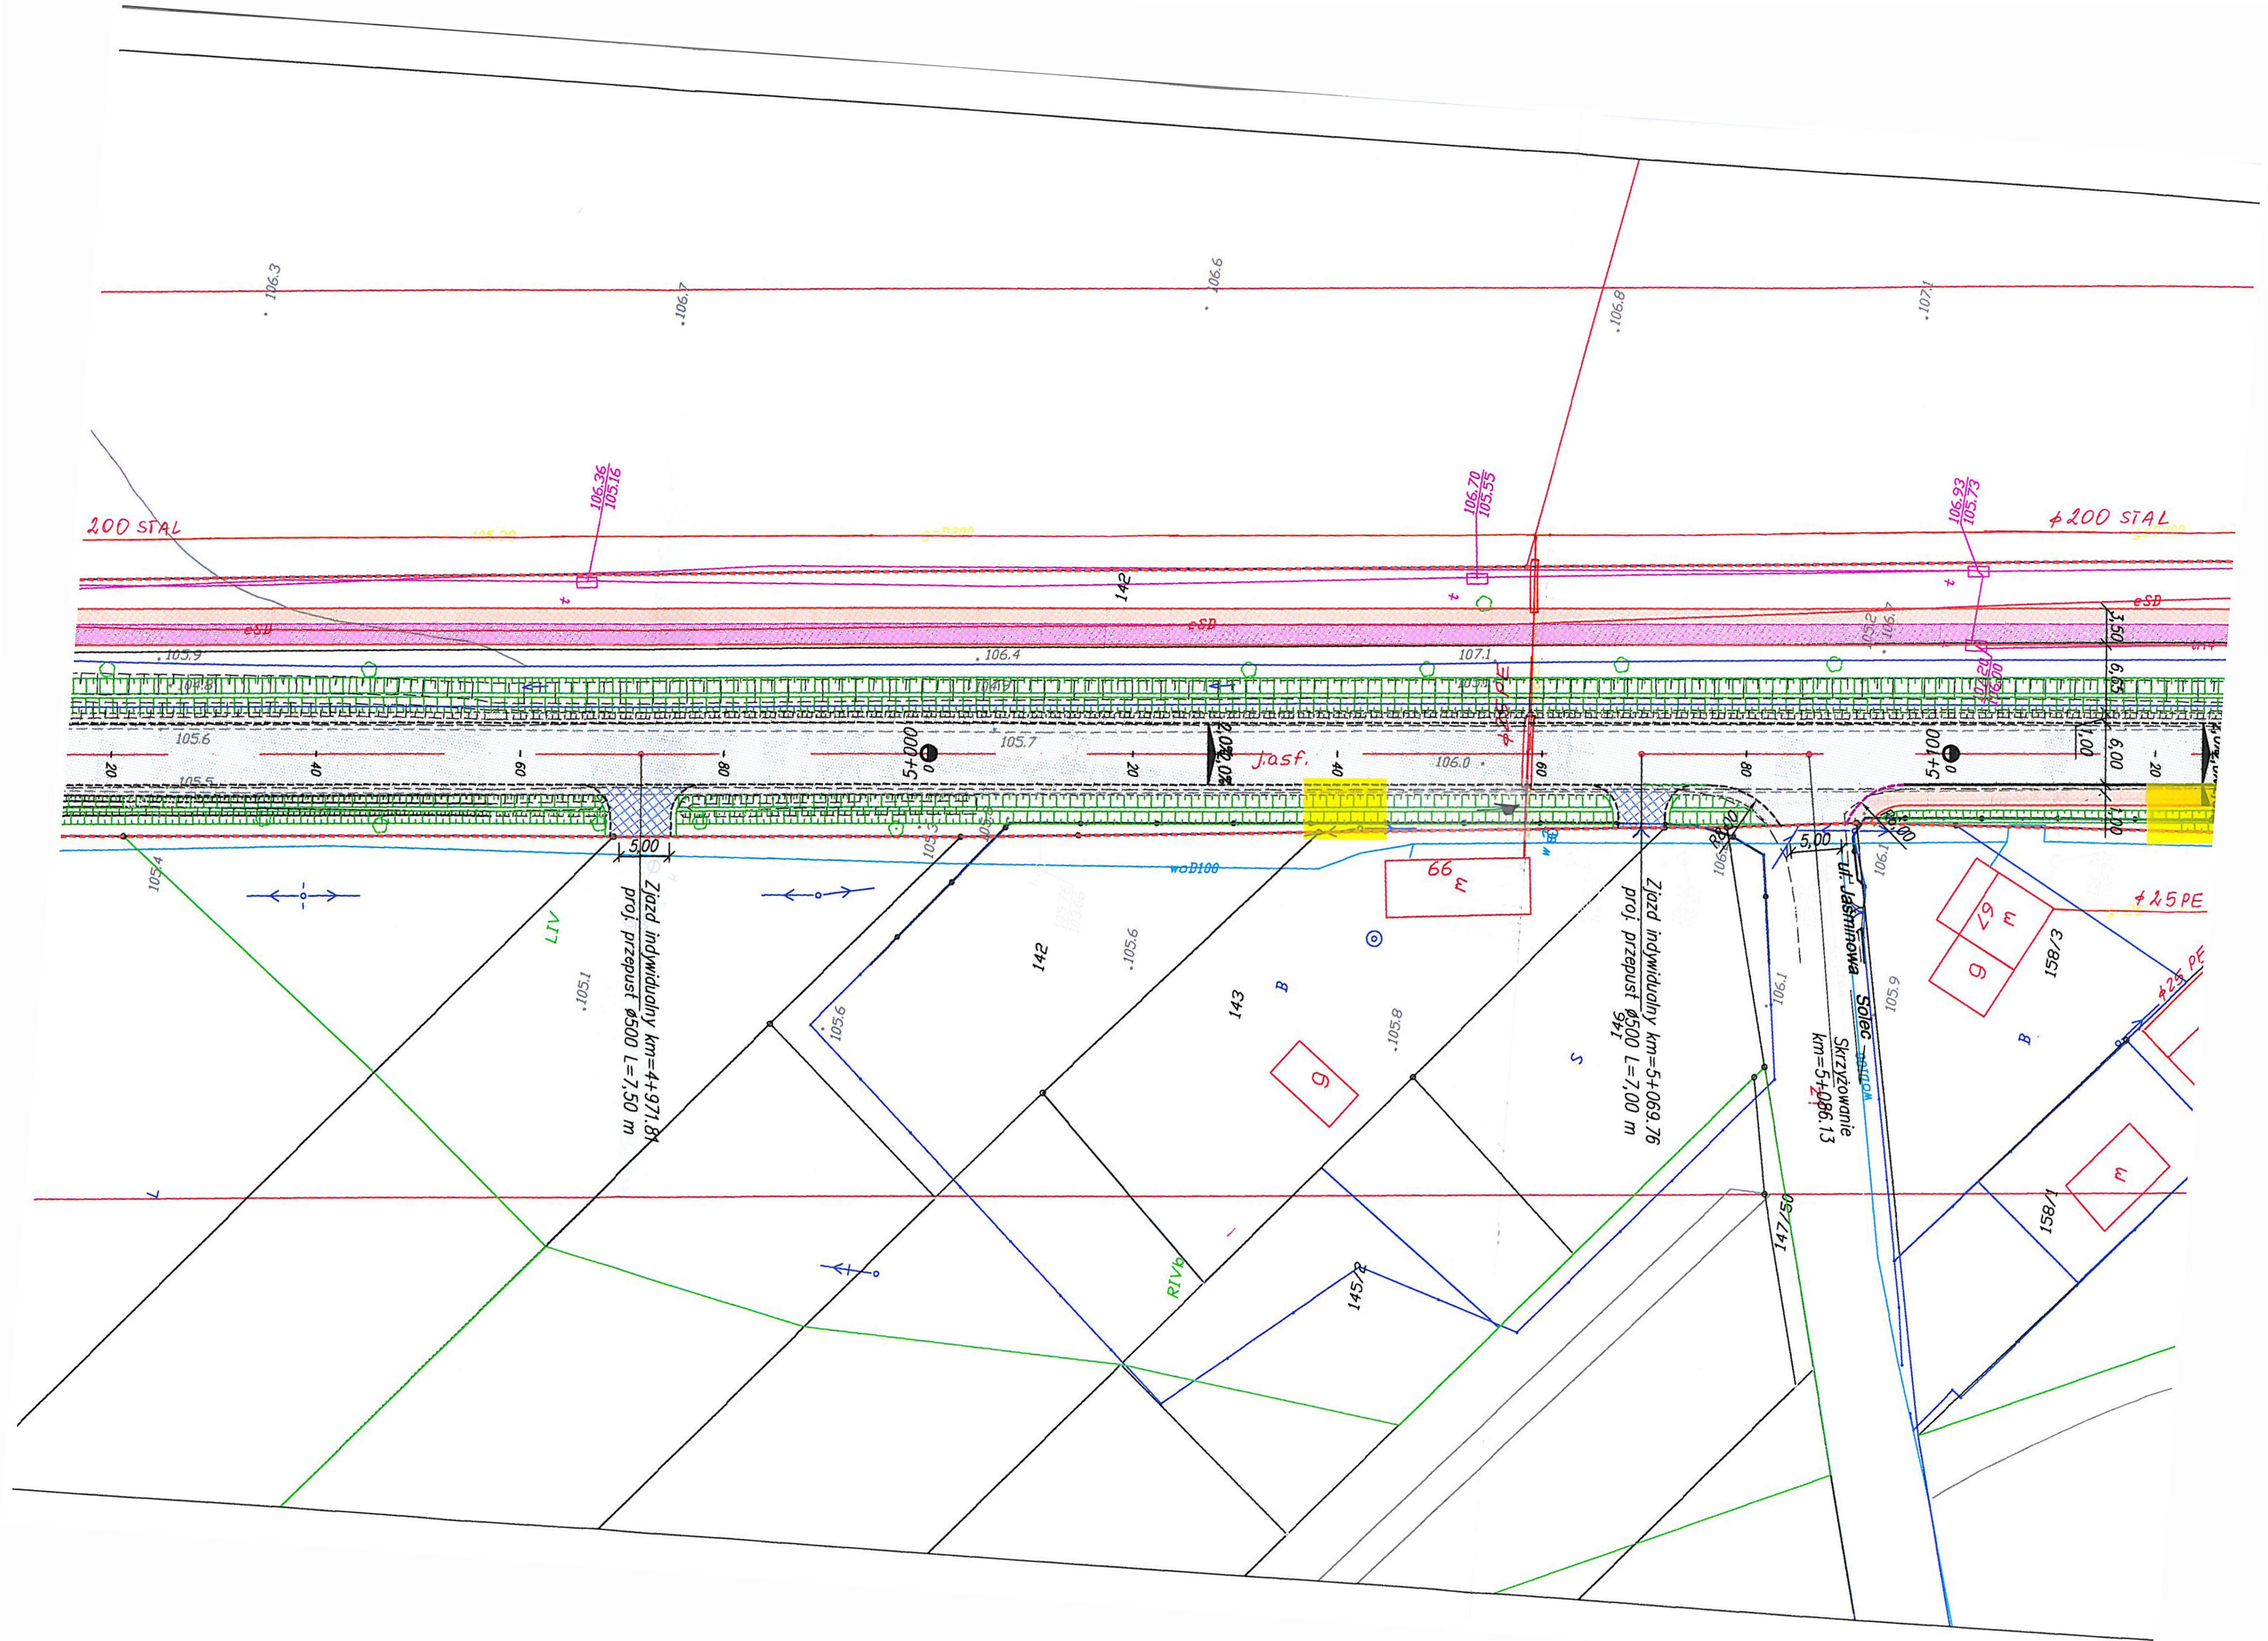

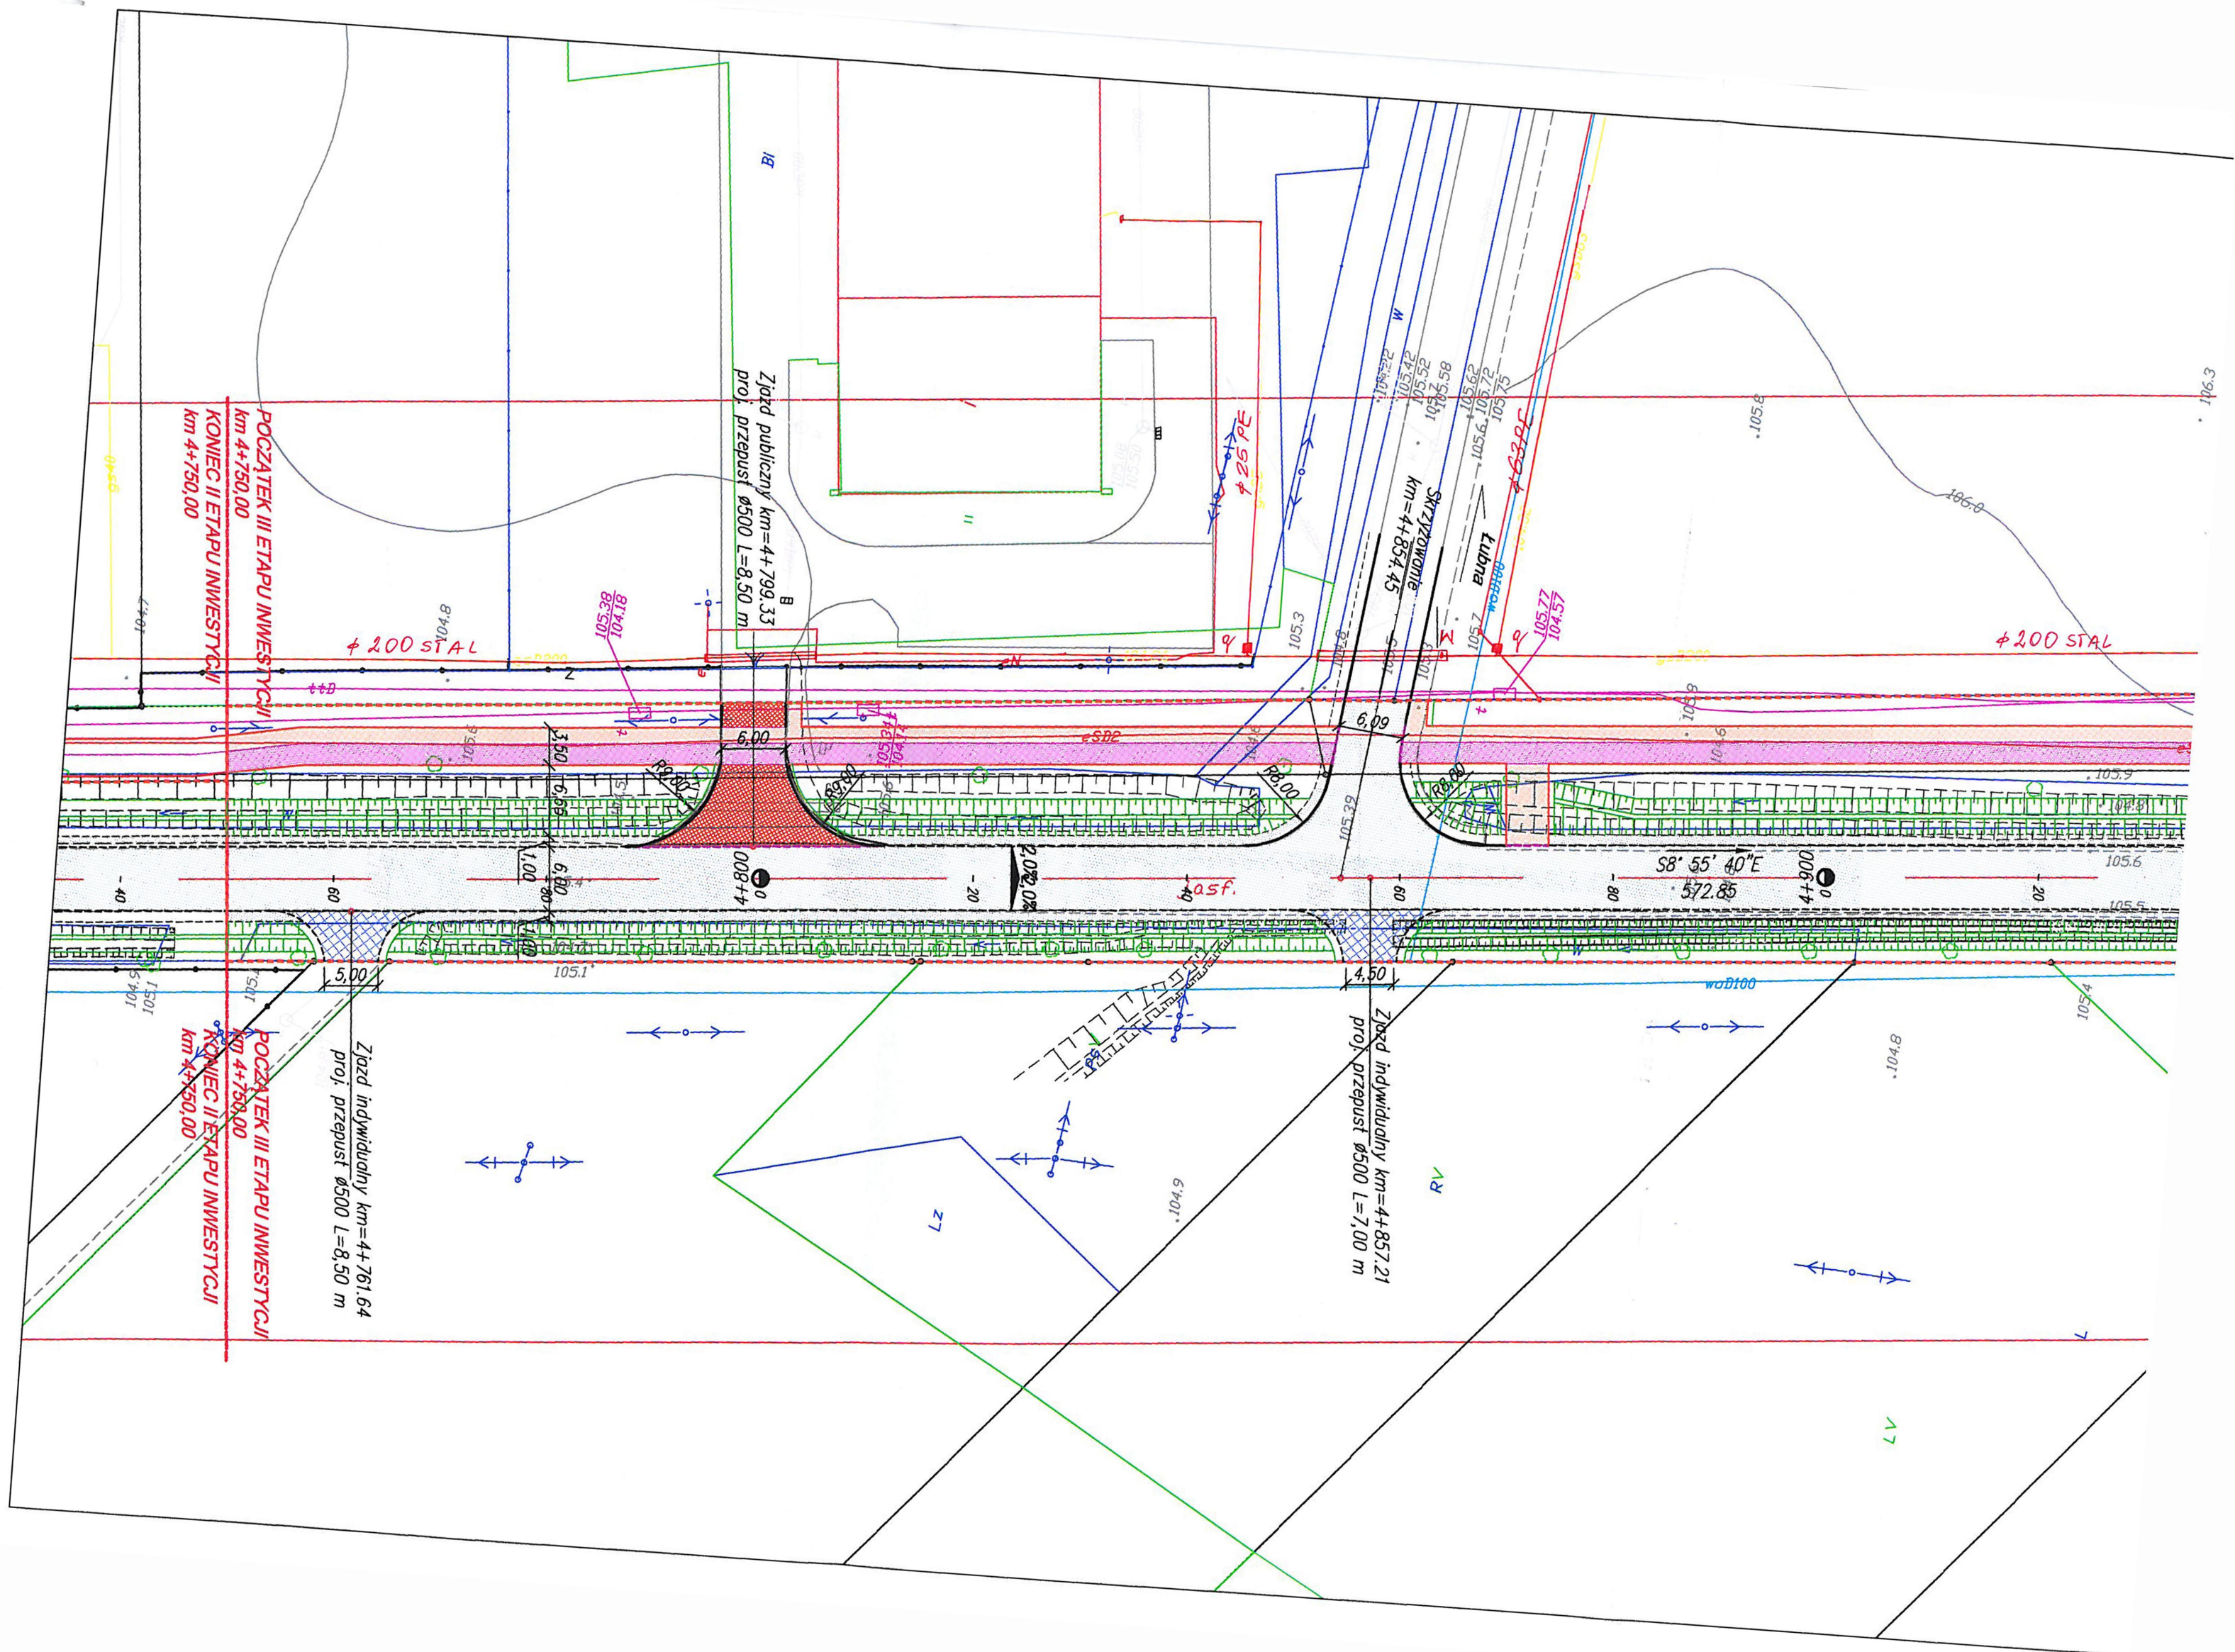

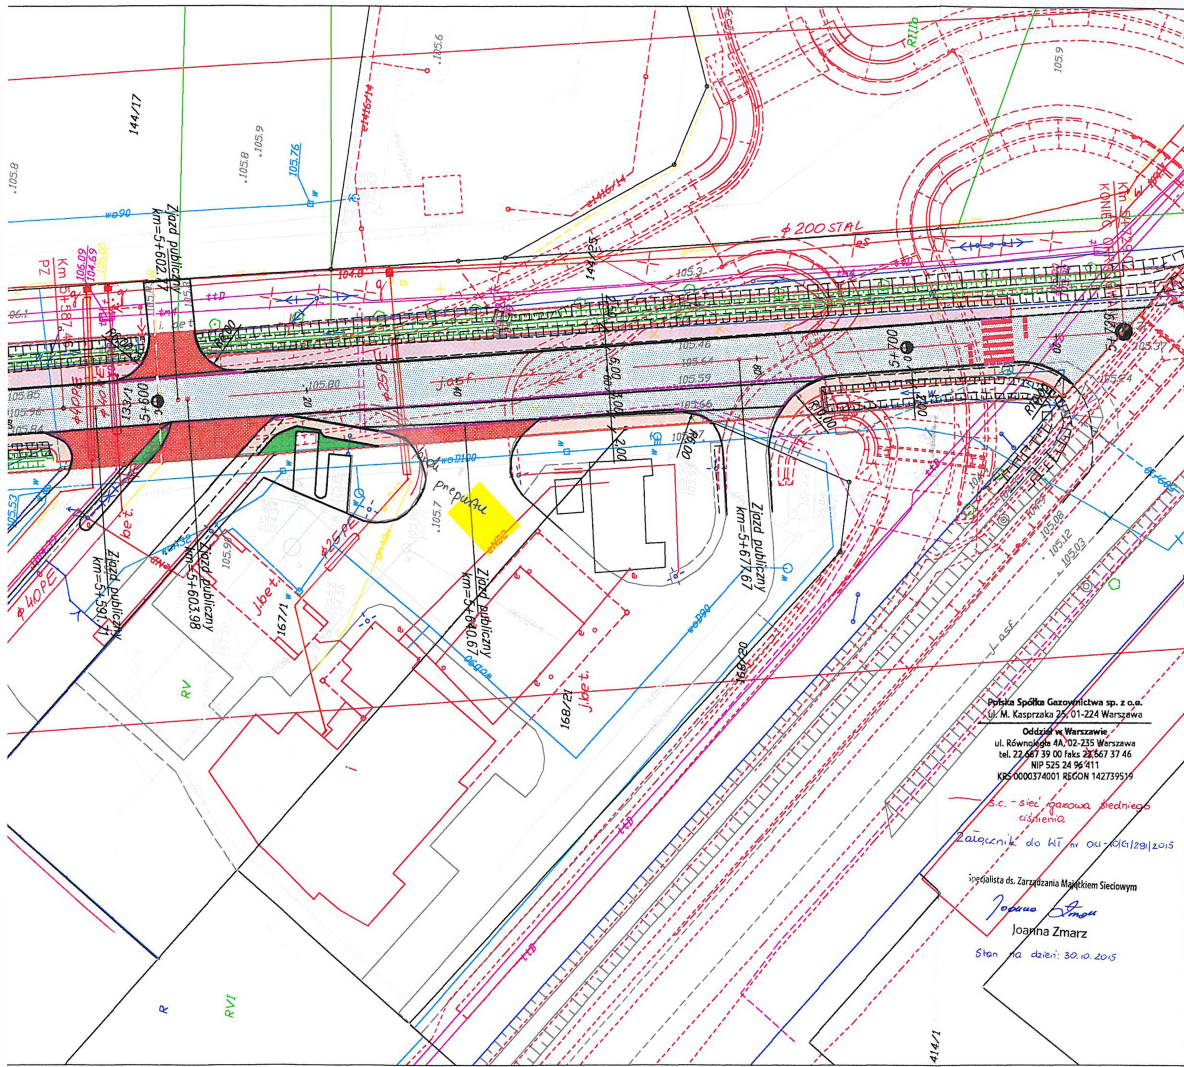


Legenda:


- granica istniejącego pasa drogowego objętego inwestycją
- proj. krawężnik betonowy o wym. 15x30x100cm na ławie betonowej z oporem (beton C12/15)
- proj. krawężnik betonowy obciążony o wym. 15x30x100cm na ławie betonowej z oporem (beton C12/15)
- proj. krawężnik jezdni
- proj. krawężnik pobocza z destruktu bitumicznego
- proj. obrzeże betonowe o wym. 8x30x100cm na ławie z pospółki
- proj. nawierzchnia jezdni: w-wa ściarlana AC 11S, w-wa wiążąca AC 16W, podbudowa AC 22 W
- proj. nawierzchnia ścieżki rowerowej z brukowej kostki betonowej, bezfazowej
- proj. nawierzchnia chodnika z brukowej kostki betonowej koloru szarego
- proj. nawierzchnia ciągu pieszego – rowerowego z brukowej kostki betonowej, bezfazowej
- proj. nawierzchnia zjazdu z brukowej bezfazowej, kostki betonowej koloru czerwonego
- proj. pobocze z destruktu bitumicznego
- proj. zjazdy o nawierzchni z destruktu bitumicznego
- humusowanie
- istniejący chodnik z brukowej kostki betonowej
- projektowane rowy

Polska Spółka Gazownictwa sp. z o.o.
ul. Kasprzaka 25/01-224 Warszawa
Odział w Warszawie
ul. Różnowicza 4A/02-235 Warszawa
tel. 22 667 39 00 fax 22 667 37 46
NIP 525 24 96 411
KRS 0000374001 REGON 142739539

s.c. - sieć gazowa średniego ciśnienia
Załącznik do Kt nr 04-06/129/2015
Inżynier ds. Zarządzania Małgorzata Siedowicz
Joanna Zmarz
610n na dzień: 30.04.2015

FUNKCJA:	NACZESNO IMIE:	AN UPRAWNIENI:	PODPIS:
Przebieg:	mgr inż. Radosław Mendel	SLK/4372/P000/12	<i>[Signature]</i>
Opracował:	mgr inż. Karina Krupa		
Opracował:			
Opisał:			
Opisał:			
INWESTOR:	Starostwo Powiatowe w Piasecznie ul. CHYLICKOWSKA 14 05-500 PIASECZNO		
Adres obiektu:	Adres:	Adres:	Adres:
SOLEC, LUBNA	PIASECZYŃSKI	MAZOWIECKIE	
INWENTARYZACJA: PRZEBUDOWA DROGI POWIATOWEJ NR 2811W I NR 2813W KONSTANCIN-JEZIORNA - BANOCHA - SIERZCHÓW - CZARNY LAS - KRĘPA, GM. KONSTANCIN-JEZIORNA, GÓRA KALWARIA, PRAZMÓW			
Adres obiektu:	PLAN SYTUACYJNY - ETAP III		Skala:
Adres:	Adres:	Adres:	Adres:
PW	07.10.2015	Nr 0078/2015	2.2

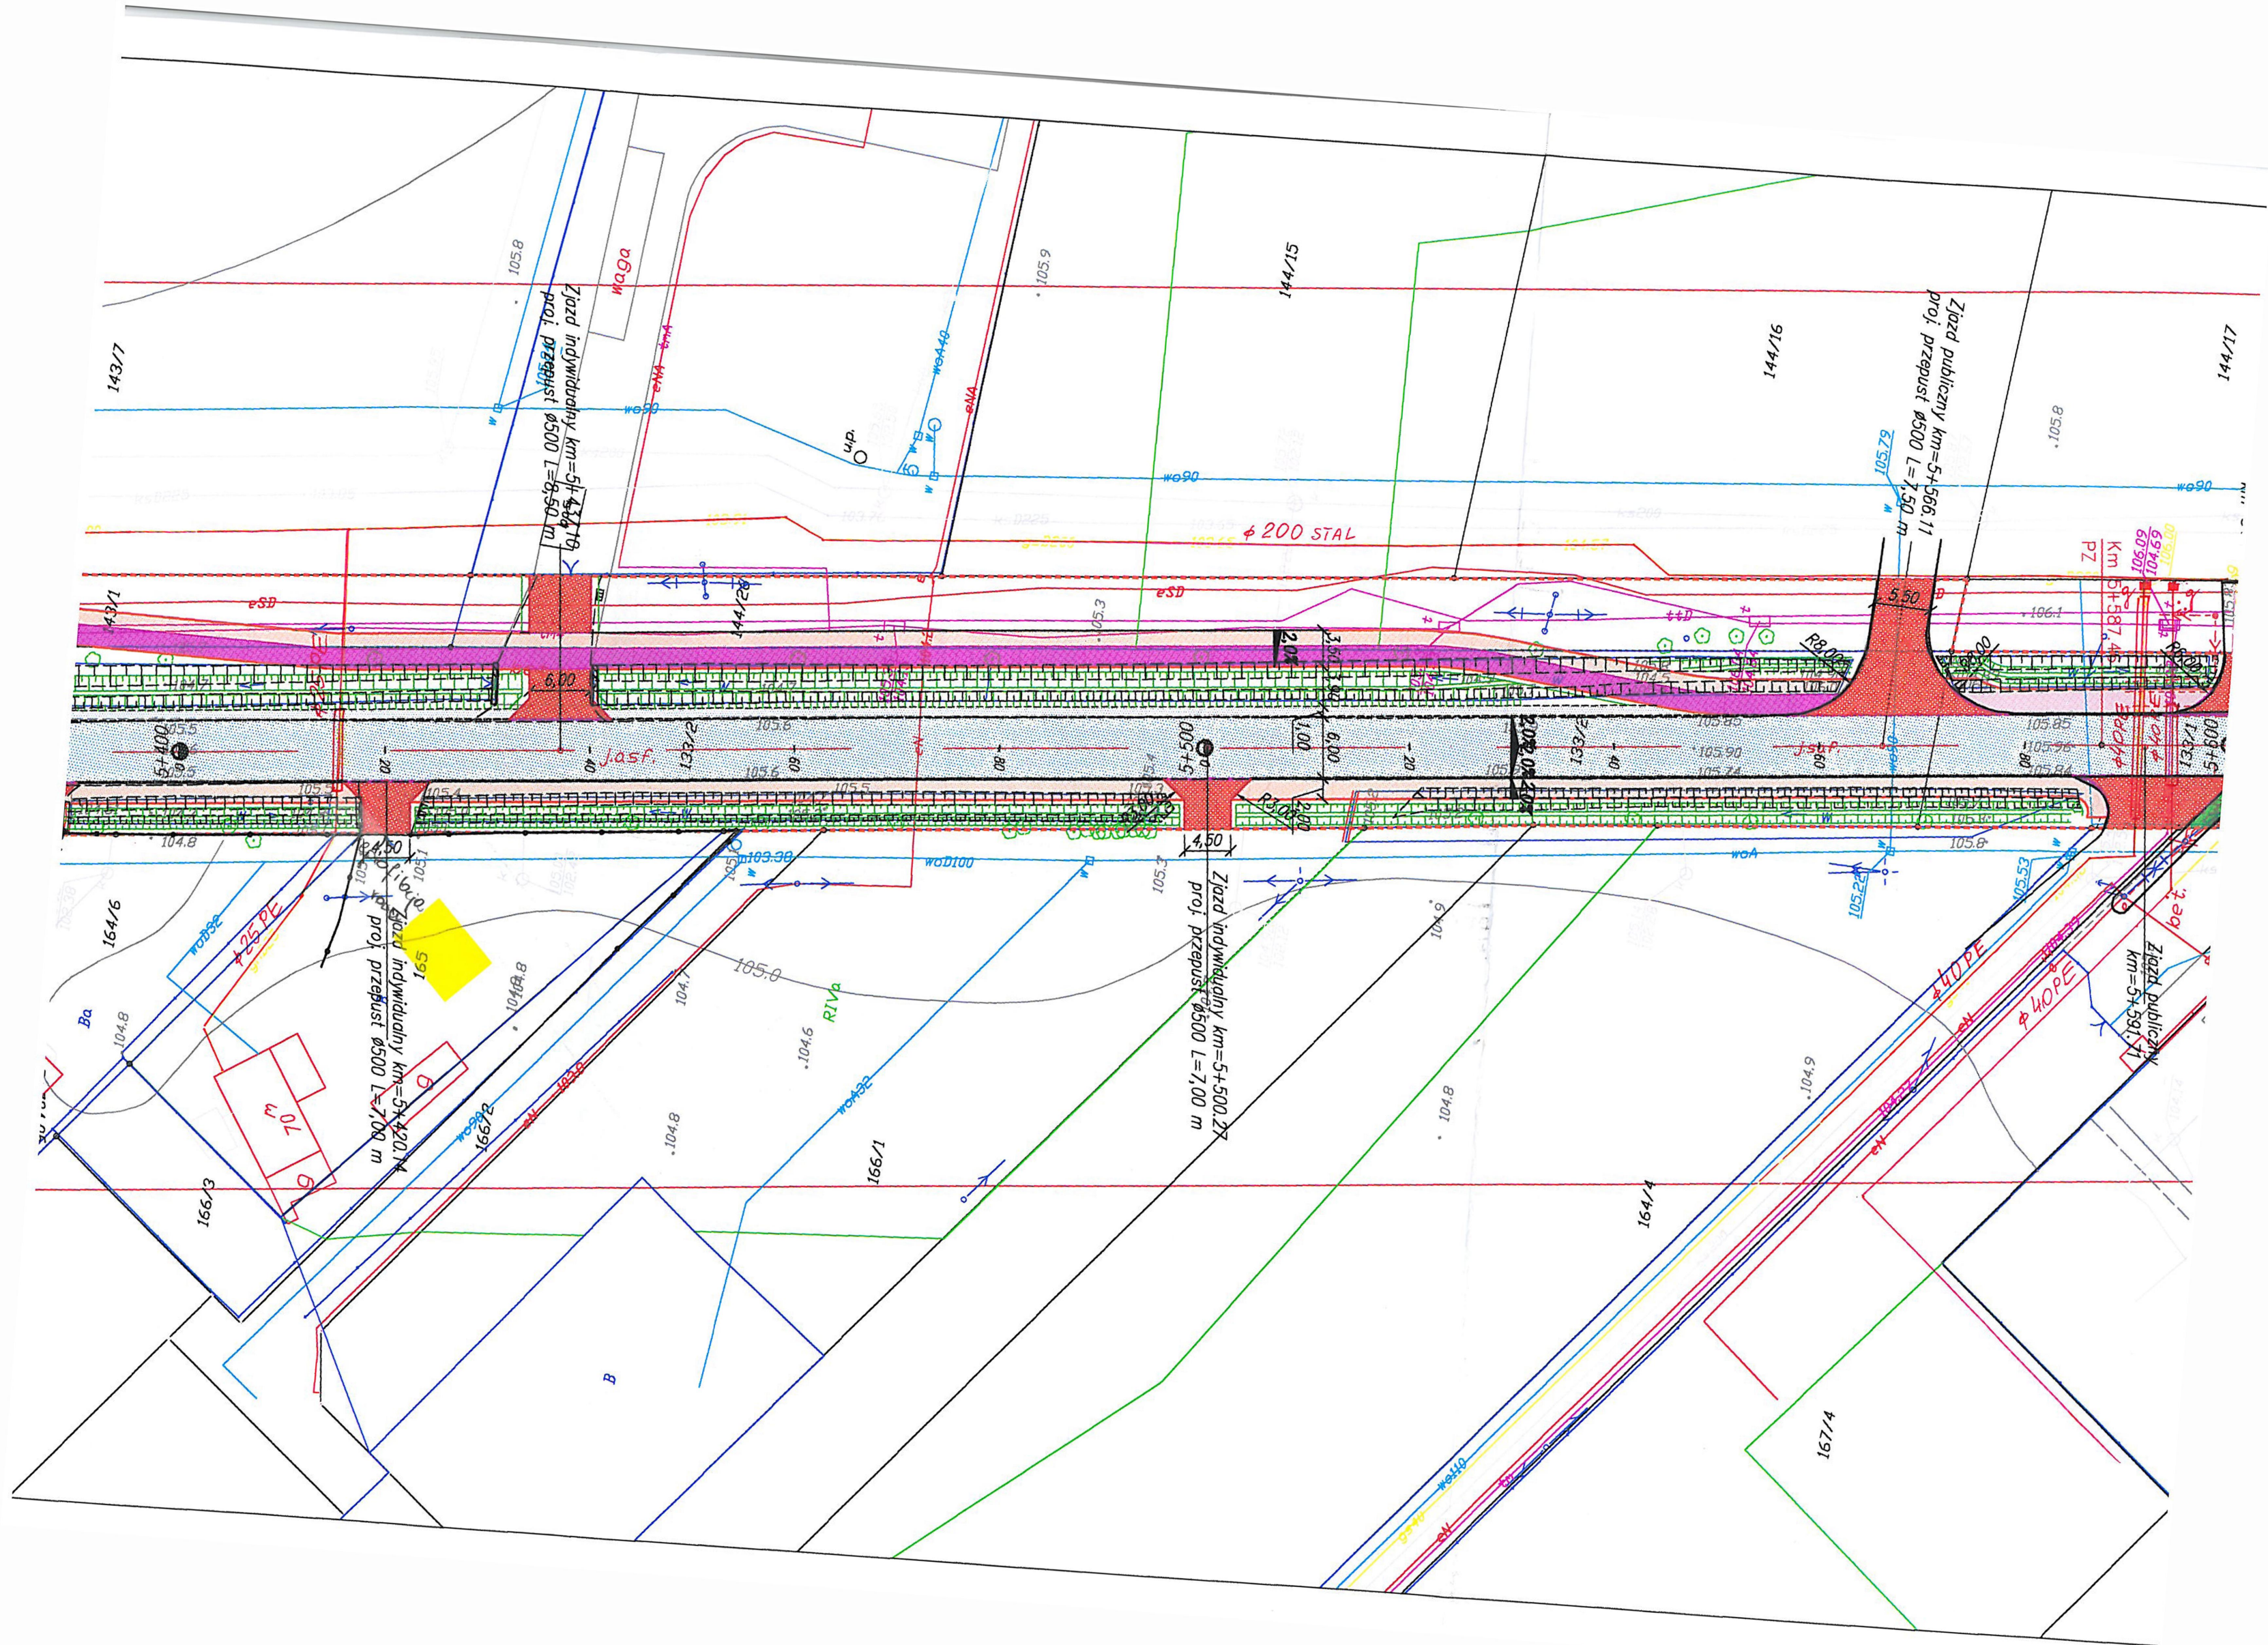

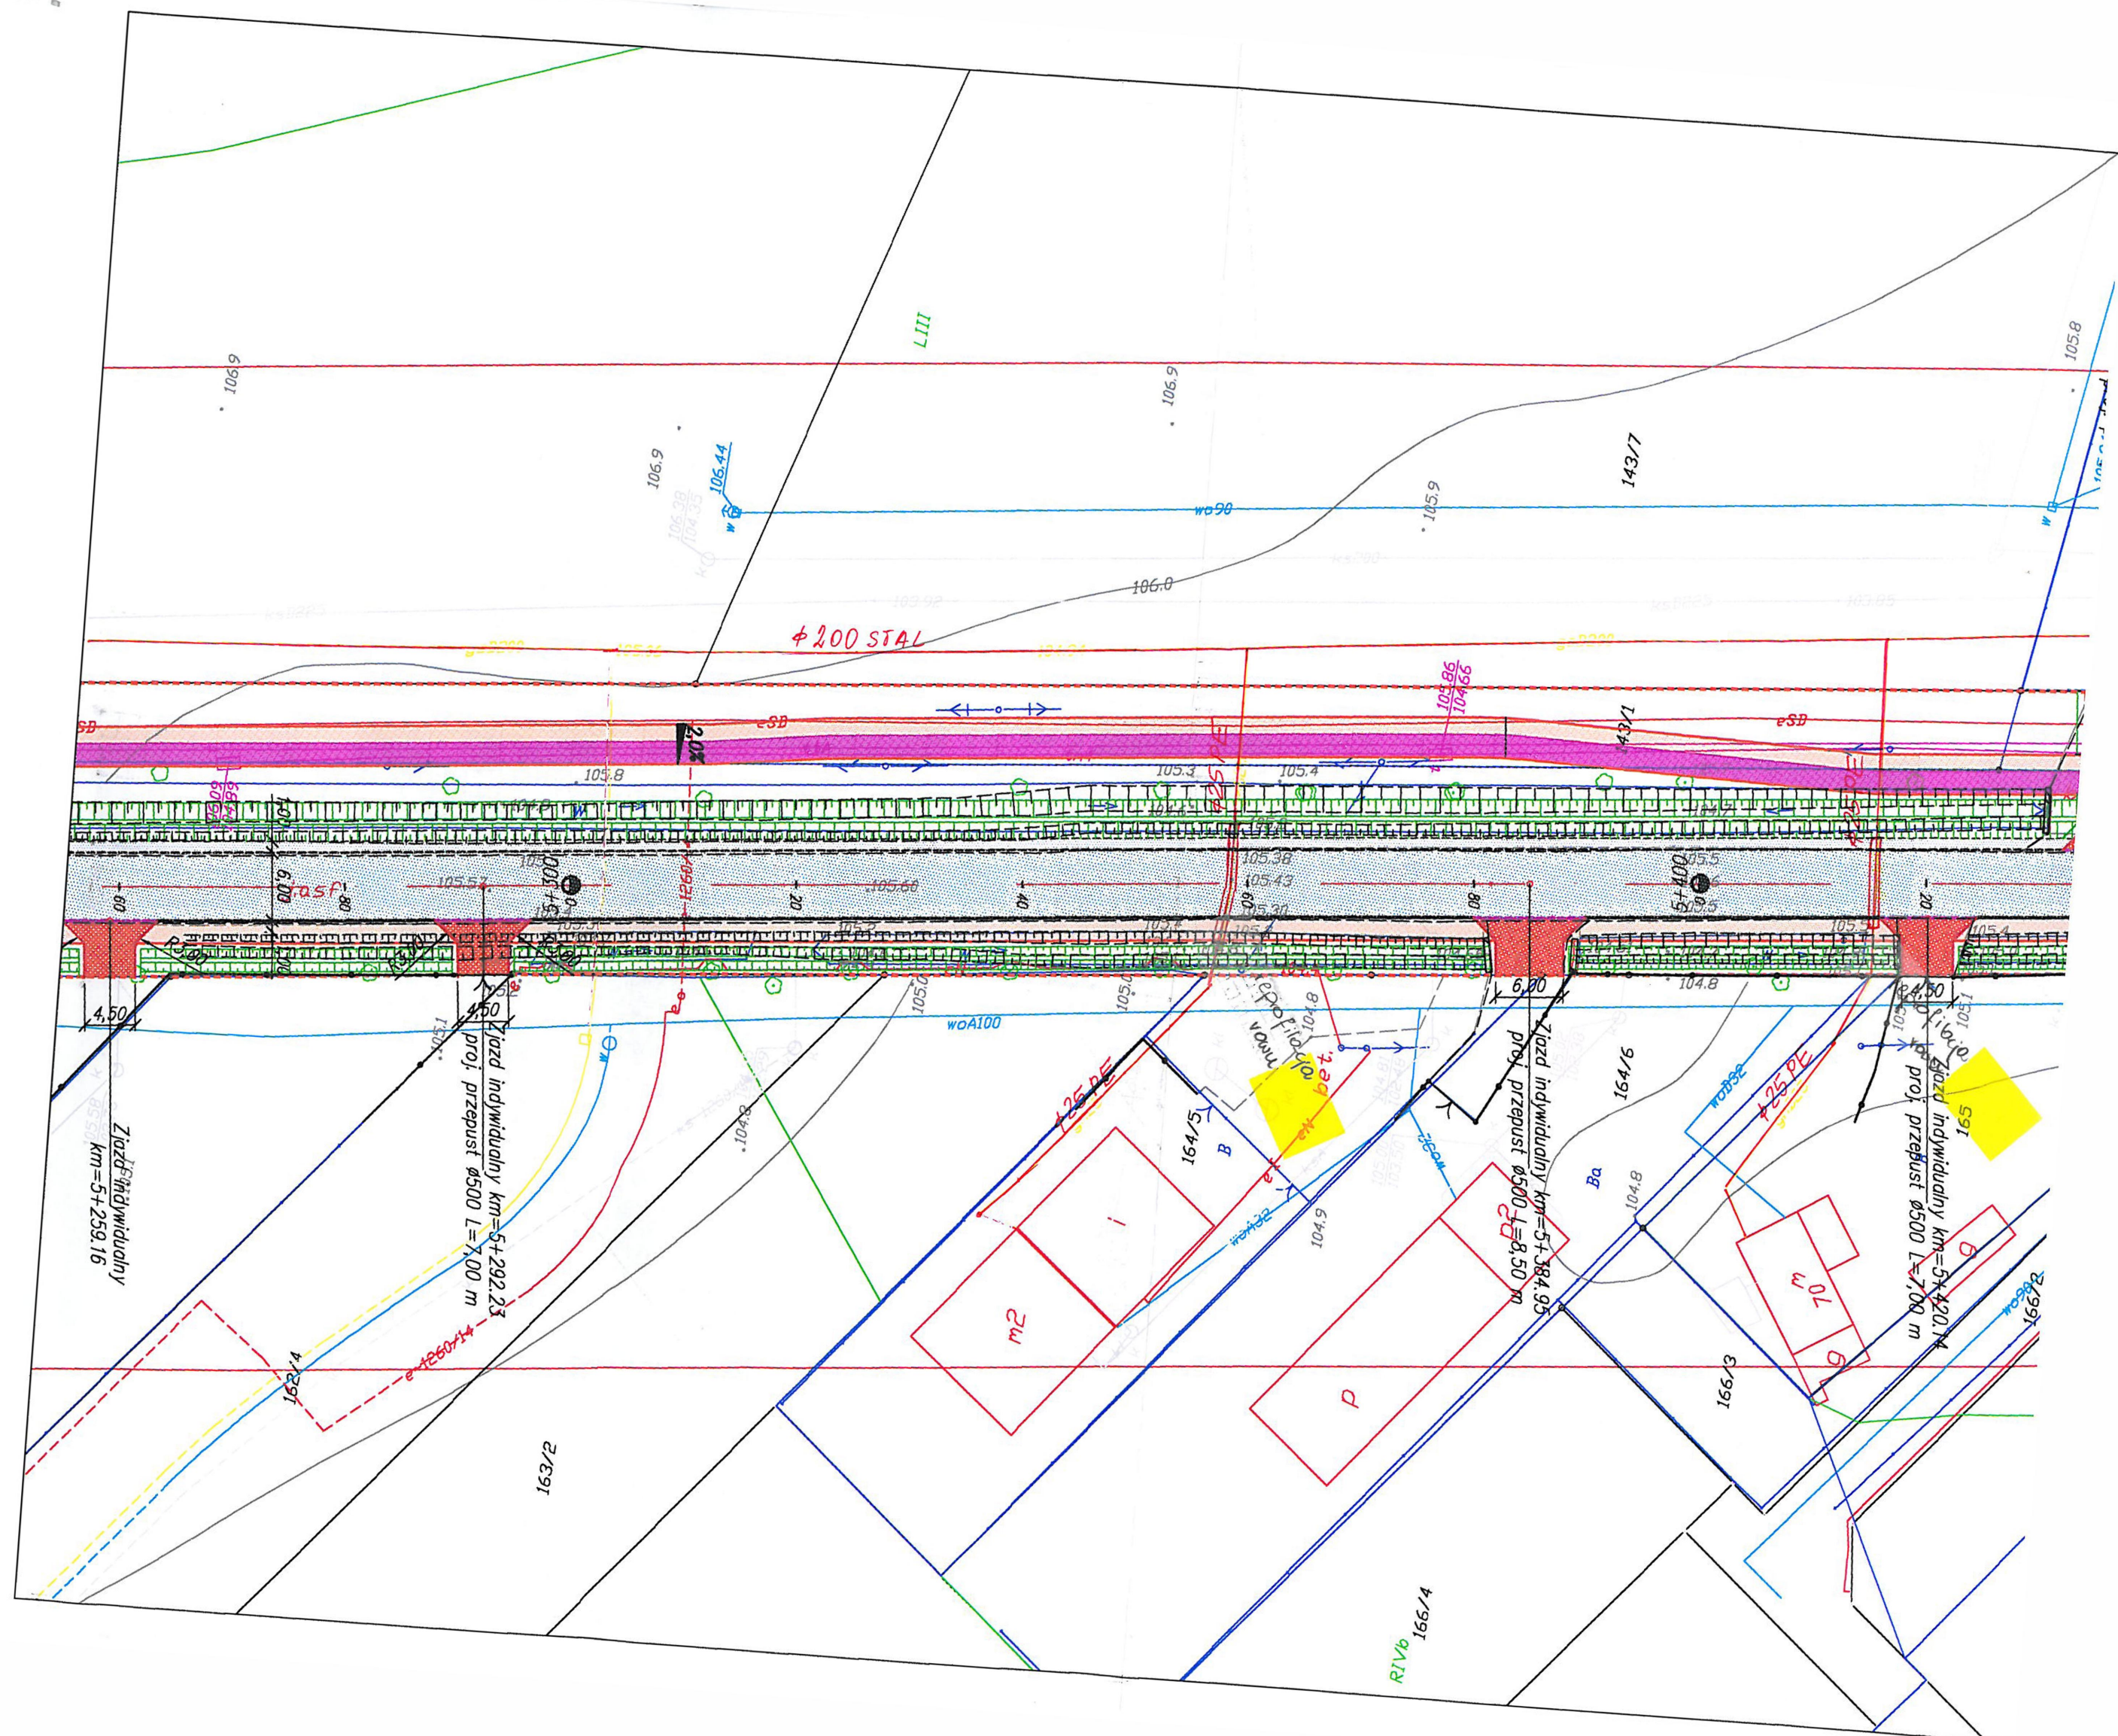


Konstancin - Jeziorna 26.10.2015r.

L.dz. RM/ZB/7447/4665/OW/14

P.U.H DROG-MEN

ul. Szyb Walenty 32

41-700 Ruda Śląska

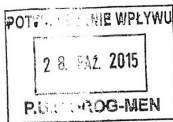

Dotyczy: Uzgodnień projektowanych rozwiązań i wydania warunków technicznych zabezpieczenia istniejących sieci.

W odpowiedzi na pismo zarejestrowane w kancelarii PGE Dystrybucja S.A. Rejon Energetyczny Jeziorna, pod numerem 7447/OW, uprzejmie informujemy, że przedmiotowa inwestycja koliduje z następującymi urządzeniami energetycznymi:

1. linia kablowa średniego napięcia relacji Góra Kalwaria – Cofinec 1
2. linia kablowa średniego napięcia relacji Góra Kalwaria – Cofinec 2
3. linia napowietrzna średniego napięcia relacji Góra Kalwaria – Piaseczno
4. linia napowietrzna średniego napięcia relacji Góra Kalwaria – Inco
5. linia kablowa niskiego napięcia zasilana ze stacji 1751
6. linia kablowa niskiego napięcia zasilana ze stacji 0928
7. linia napowietrzna niskiego napięcia zasilana ze stacji 0603

Wniosek o wydanie warunków usunięcia kolizji należy złożyć do Działu Przyłączy mieszczącego się pod adresem PGE Dystrybucja S.A. Oddział Warszawa 04-470 ul. Marsa 95.


Z poważaniem,

~~PGE Dystrybucja S.A.
Oddział Warszawa
Rejon Energetyczny Jeziorna
Wydział Inżynierii Sieciowego~~

Kierownik
Robert Sakowski

W załączeniu:


1. Wniosek o wydanie warunków usunięcia kolizji

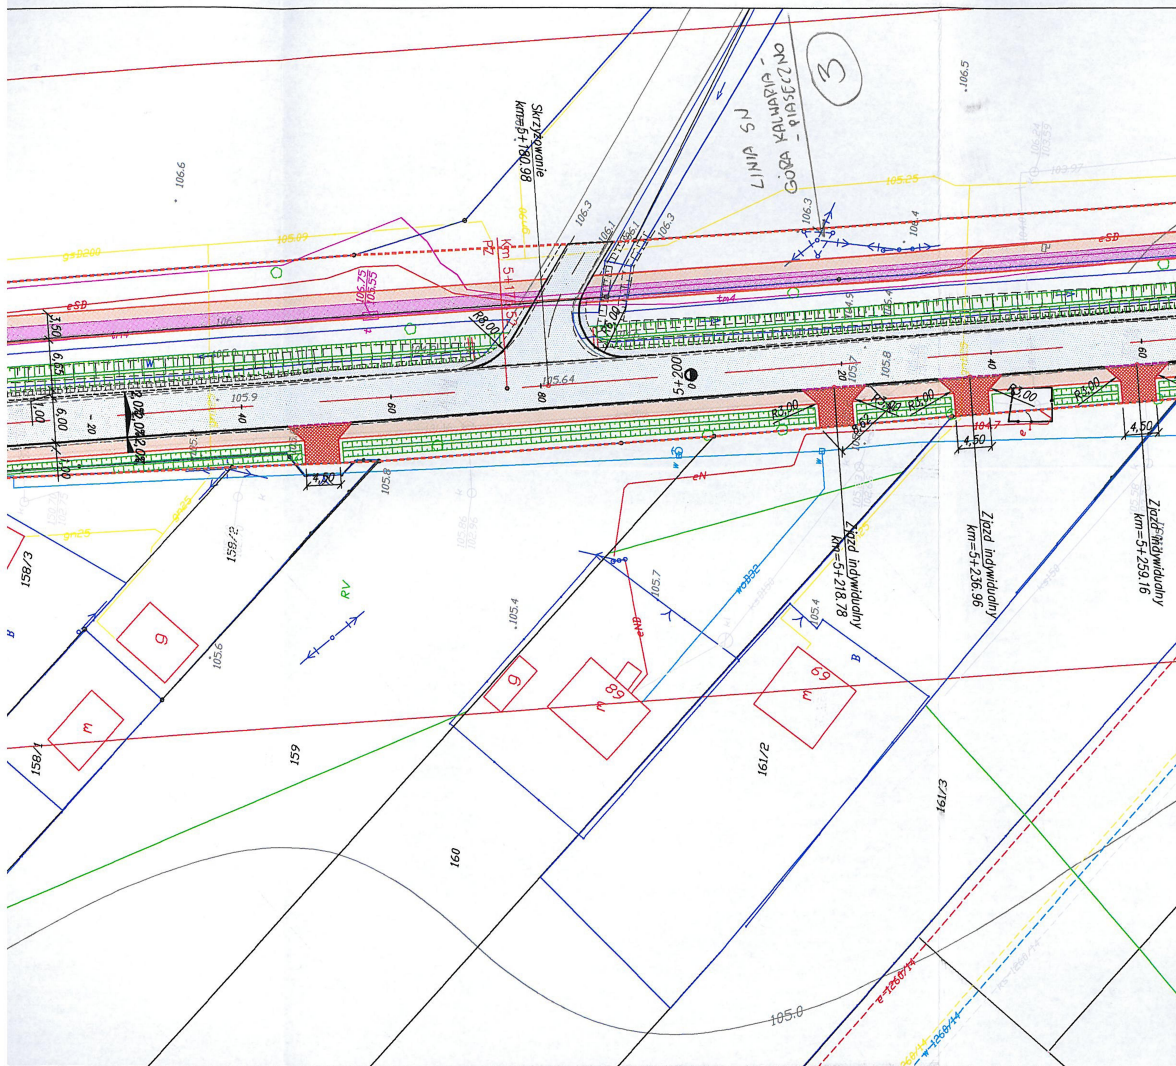


Legenda:

- granica istniejącego pasa drogowego objętego inwestycją
- proj. krawężnik betonowy o wym. 15x30x100cm na ławie betonowej z oporem (beton C12/15)
- - - - - proj. krawężnik betonowy o wym. 15x30x100cm na ławie betonowej z oporem (beton C12/15)
- proj. krawężnik żaluzji
- proj. krawężnik pobocza z destruktu bitumicznego
- proj. obrzeże betonowe o wym. 8x30x100cm na ławie z posadzki
- proj. nawierzchnia jezdni: w-wa ścierna AC 11S, w-wa wiążąca AC 16W, podbudowa AC 22 W
- proj. nawierzchnia ścieżki rowerowej z brukowej kostki betonowej, bezfazowej
- proj. nawierzchnia chodnika z brukowej kostki betonowej koloru szarego
- proj. nawierzchnia ciągu pieszo - rowerowego z brukowej kostki betonowej, bezfazowej
- proj. nawierzchnia zjazdu z brukowej bezfazowej kostki betonowej koloru czerwonego
- proj. pobocze z destruktu bitumicznego
- proj. zjazdy o nawierzchni z destruktu bitumicznego
- humusowanie
- istniejący chodnik z brukowej kostki betonowej
- projektowane rowy


WZIAMKA:	WZIAMKA POC:	WZIAMKA POC:	WZIAMKA POC:
Projektant:	mgr inż. Radosław Mendel	SL/4372/P000/12	<i>[Signature]</i>
Opiniator:	mgr inż. Karolina Krupa		
Opiniator:	-----	-----	
Opiniator:	---	---	
INWESTOR: STAROSTWO POWIATOWE W PIASECZNE UL CHYLICZKOWSKA 14 05-500 PIASECZNO			
INWESTOR: Drag-Men s.p.a. 41-700 RUDA ŚLĄSKA ul. Szyb Walenty 32			
Adres obiektu:	Adres obiektu:	Adres obiektu:	Adres obiektu:
SOLEC, KURNA	PIASECZYŃSKI	MAZOWIECKIE	
Opis inwestycji: PRZEBUDOWA DROGI POWIATOWEJ NR 2811W I NR 2813W KONSTANCIN-JEZIORNA - BANIUCHA - SIERZCHÓW - CZARNY LAS - KREPA, GM. KONSTANCIN-JEZIORNA, GÓRA KALWARIA, PRAZMÓW			
Plan sytuacyjny - ETAP III			
Skala:	Skala:	Skala:	Skala:
PW	07.10.2015	07.07/2015	2016
Skala:	Skala:	Skala:	Skala:
1:500	1:500	1:500	1:500

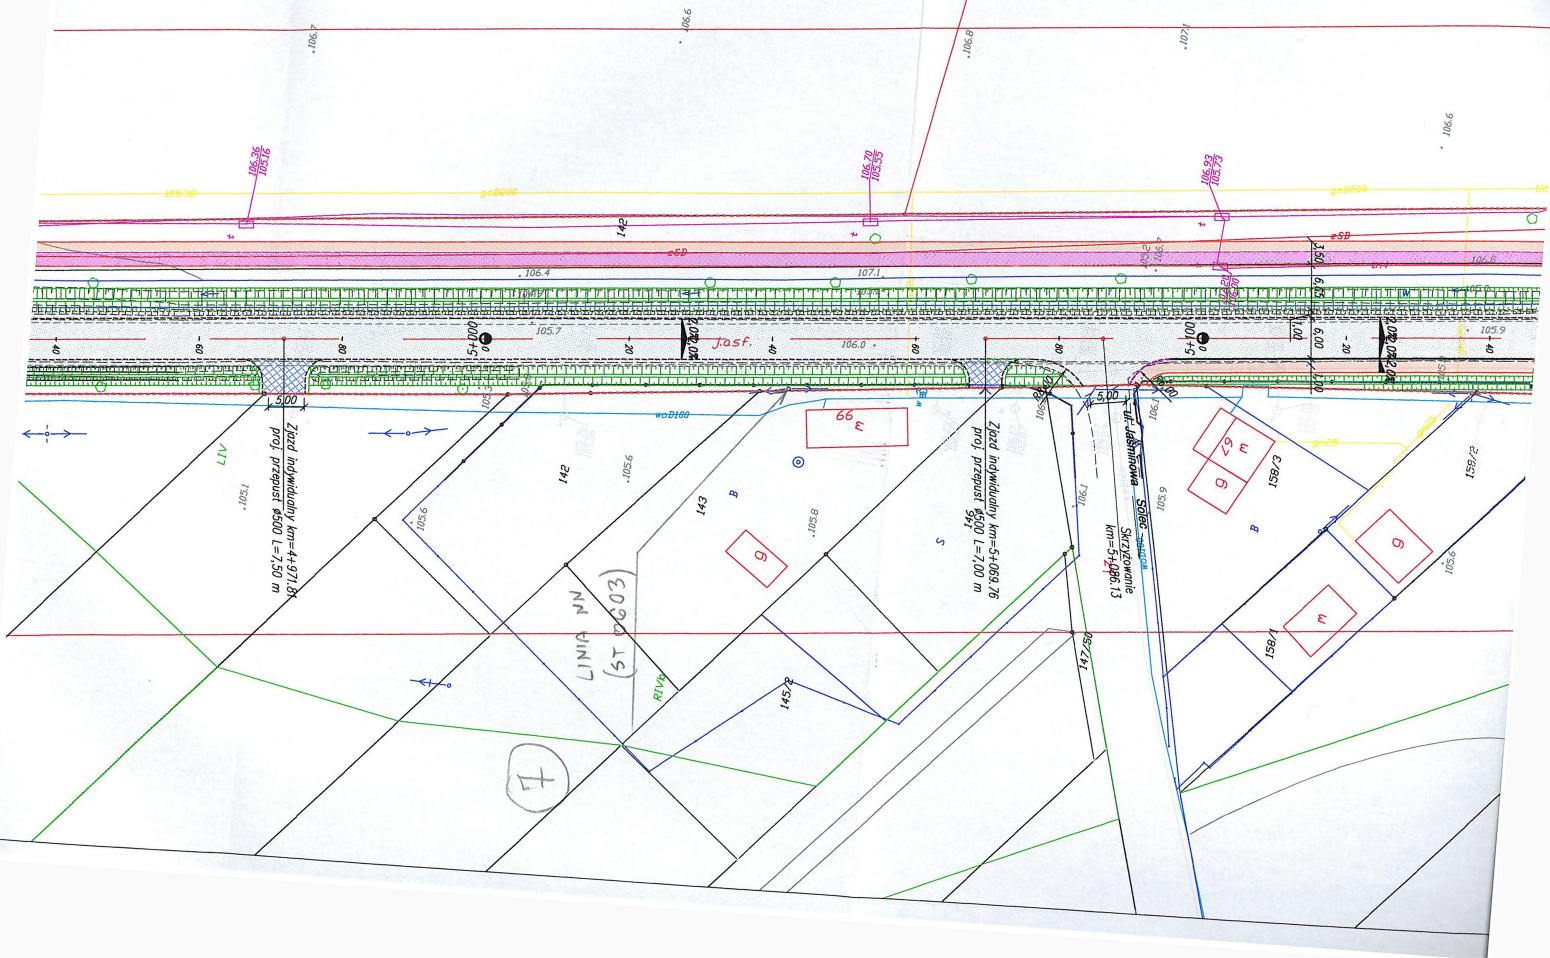

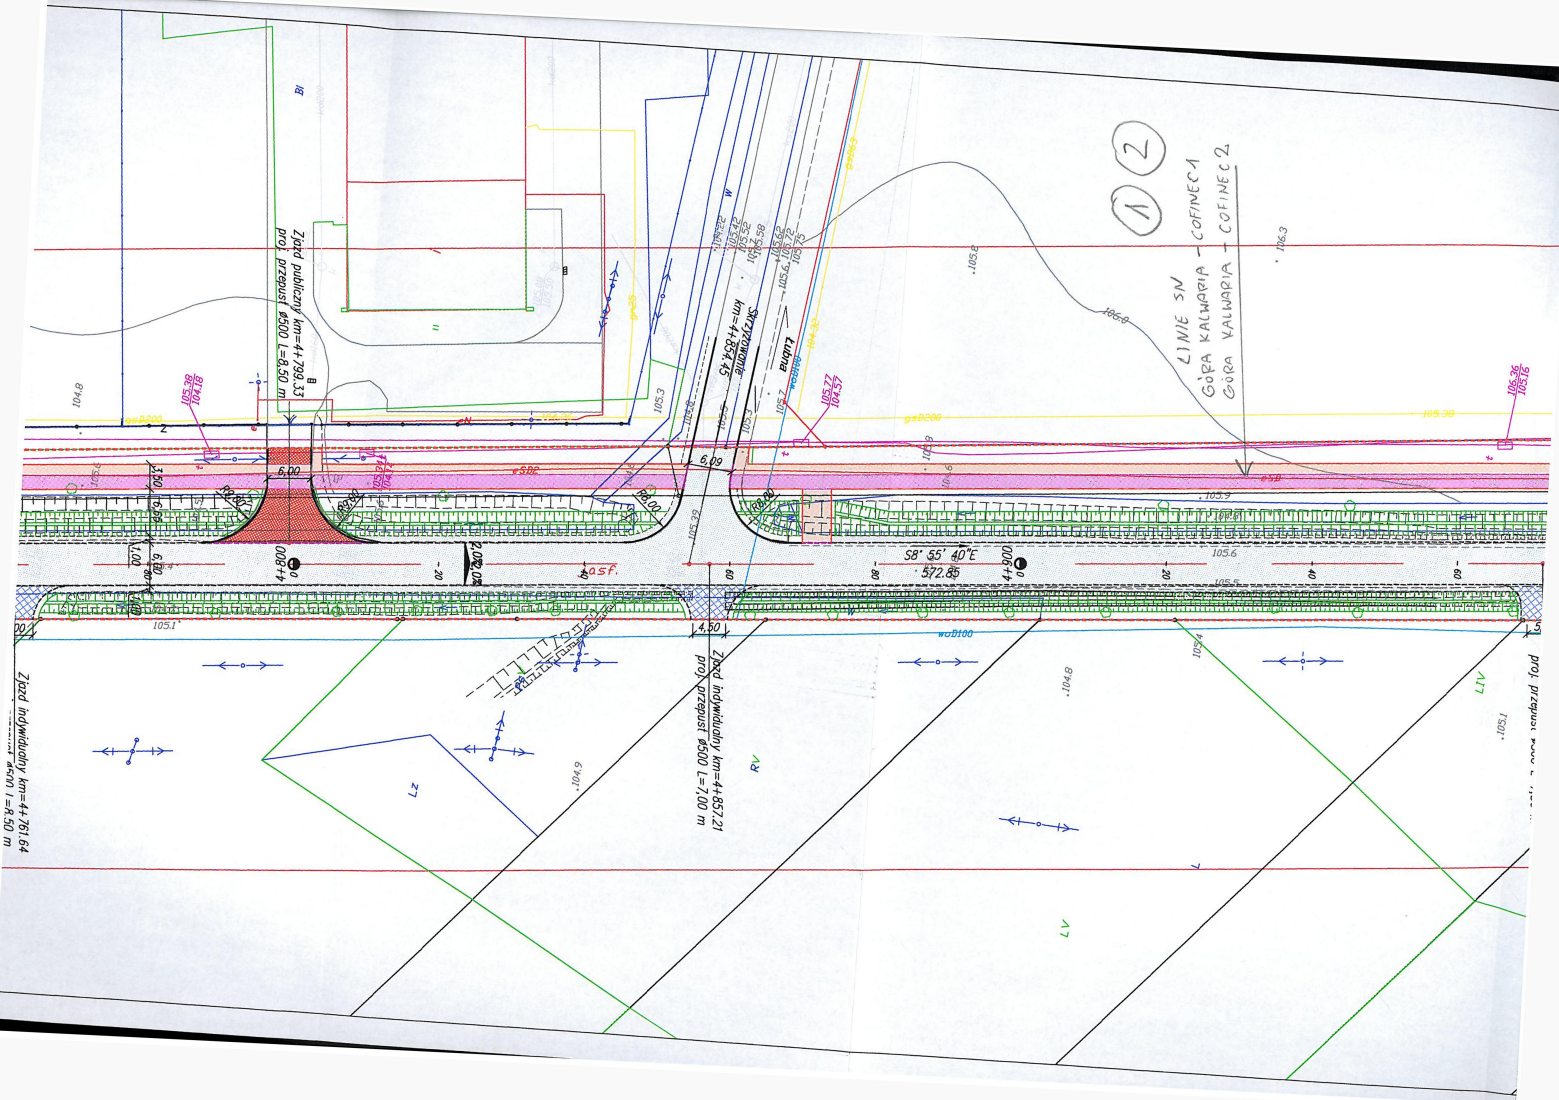

1 2

LINIE SN
GÓRA KALWARIA - COFINEC 1
GÓRA KALWARIA - COFINEC 2

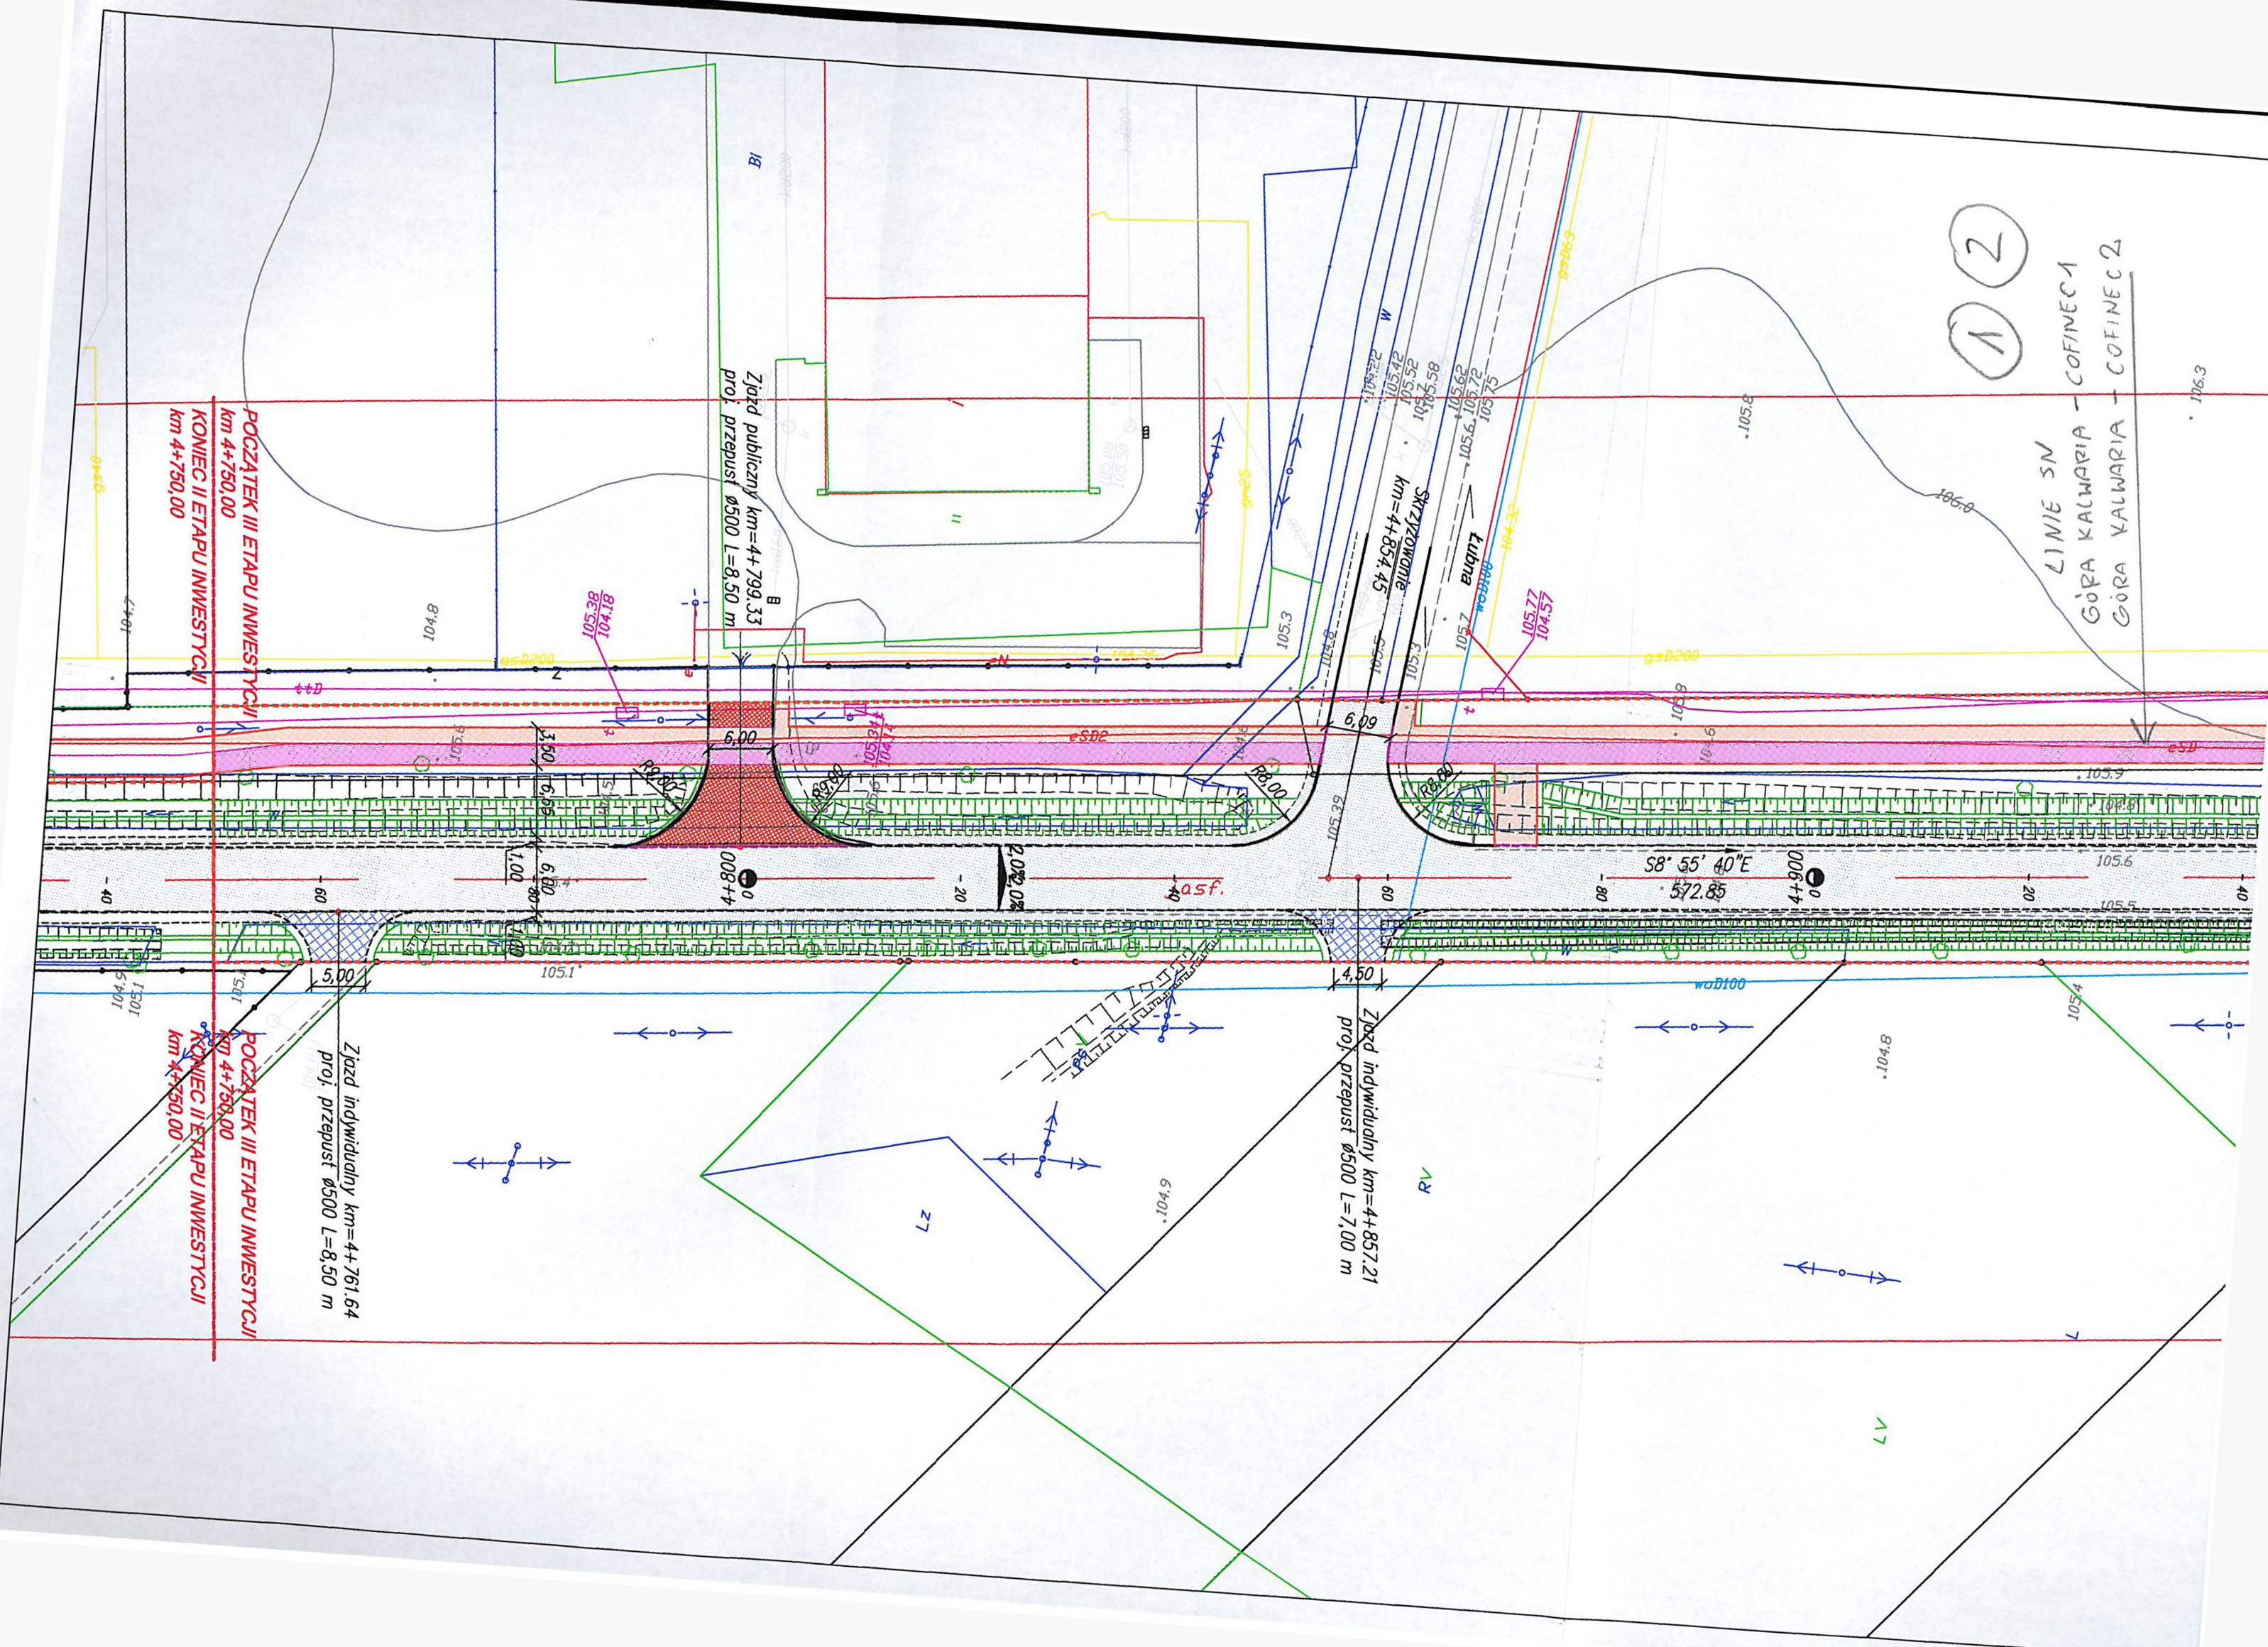

POCZĄTEK III ETAPU INWESTYCJI
km 4+750,00
KONIEC II ETAPU INWESTYCJI
km 4+750,00

POCZĄTEK III ETAPU INWESTYCJI
km 4+750,00
KONIEC II ETAPU INWESTYCJI
km 4+750,00

Zjazd indywidualny km=4+761,64
proj. przepust $\phi 500$ L=8,50 m

Zjazd publiczny km=4+799,33
proj. przepust $\phi 500$ L=8,50 m

Zjazd indywidualny km=4+857,21
proj. przepust $\phi 500$ L=7,00 m

Skrzyżowanie
km=4+854,45

Lubna

S8° 55' 40"E
572.85

woD100

A7

Z7

RV

6+101

105.1

104.8

105.7


105.9


105.6

105.5

104.8

106.3

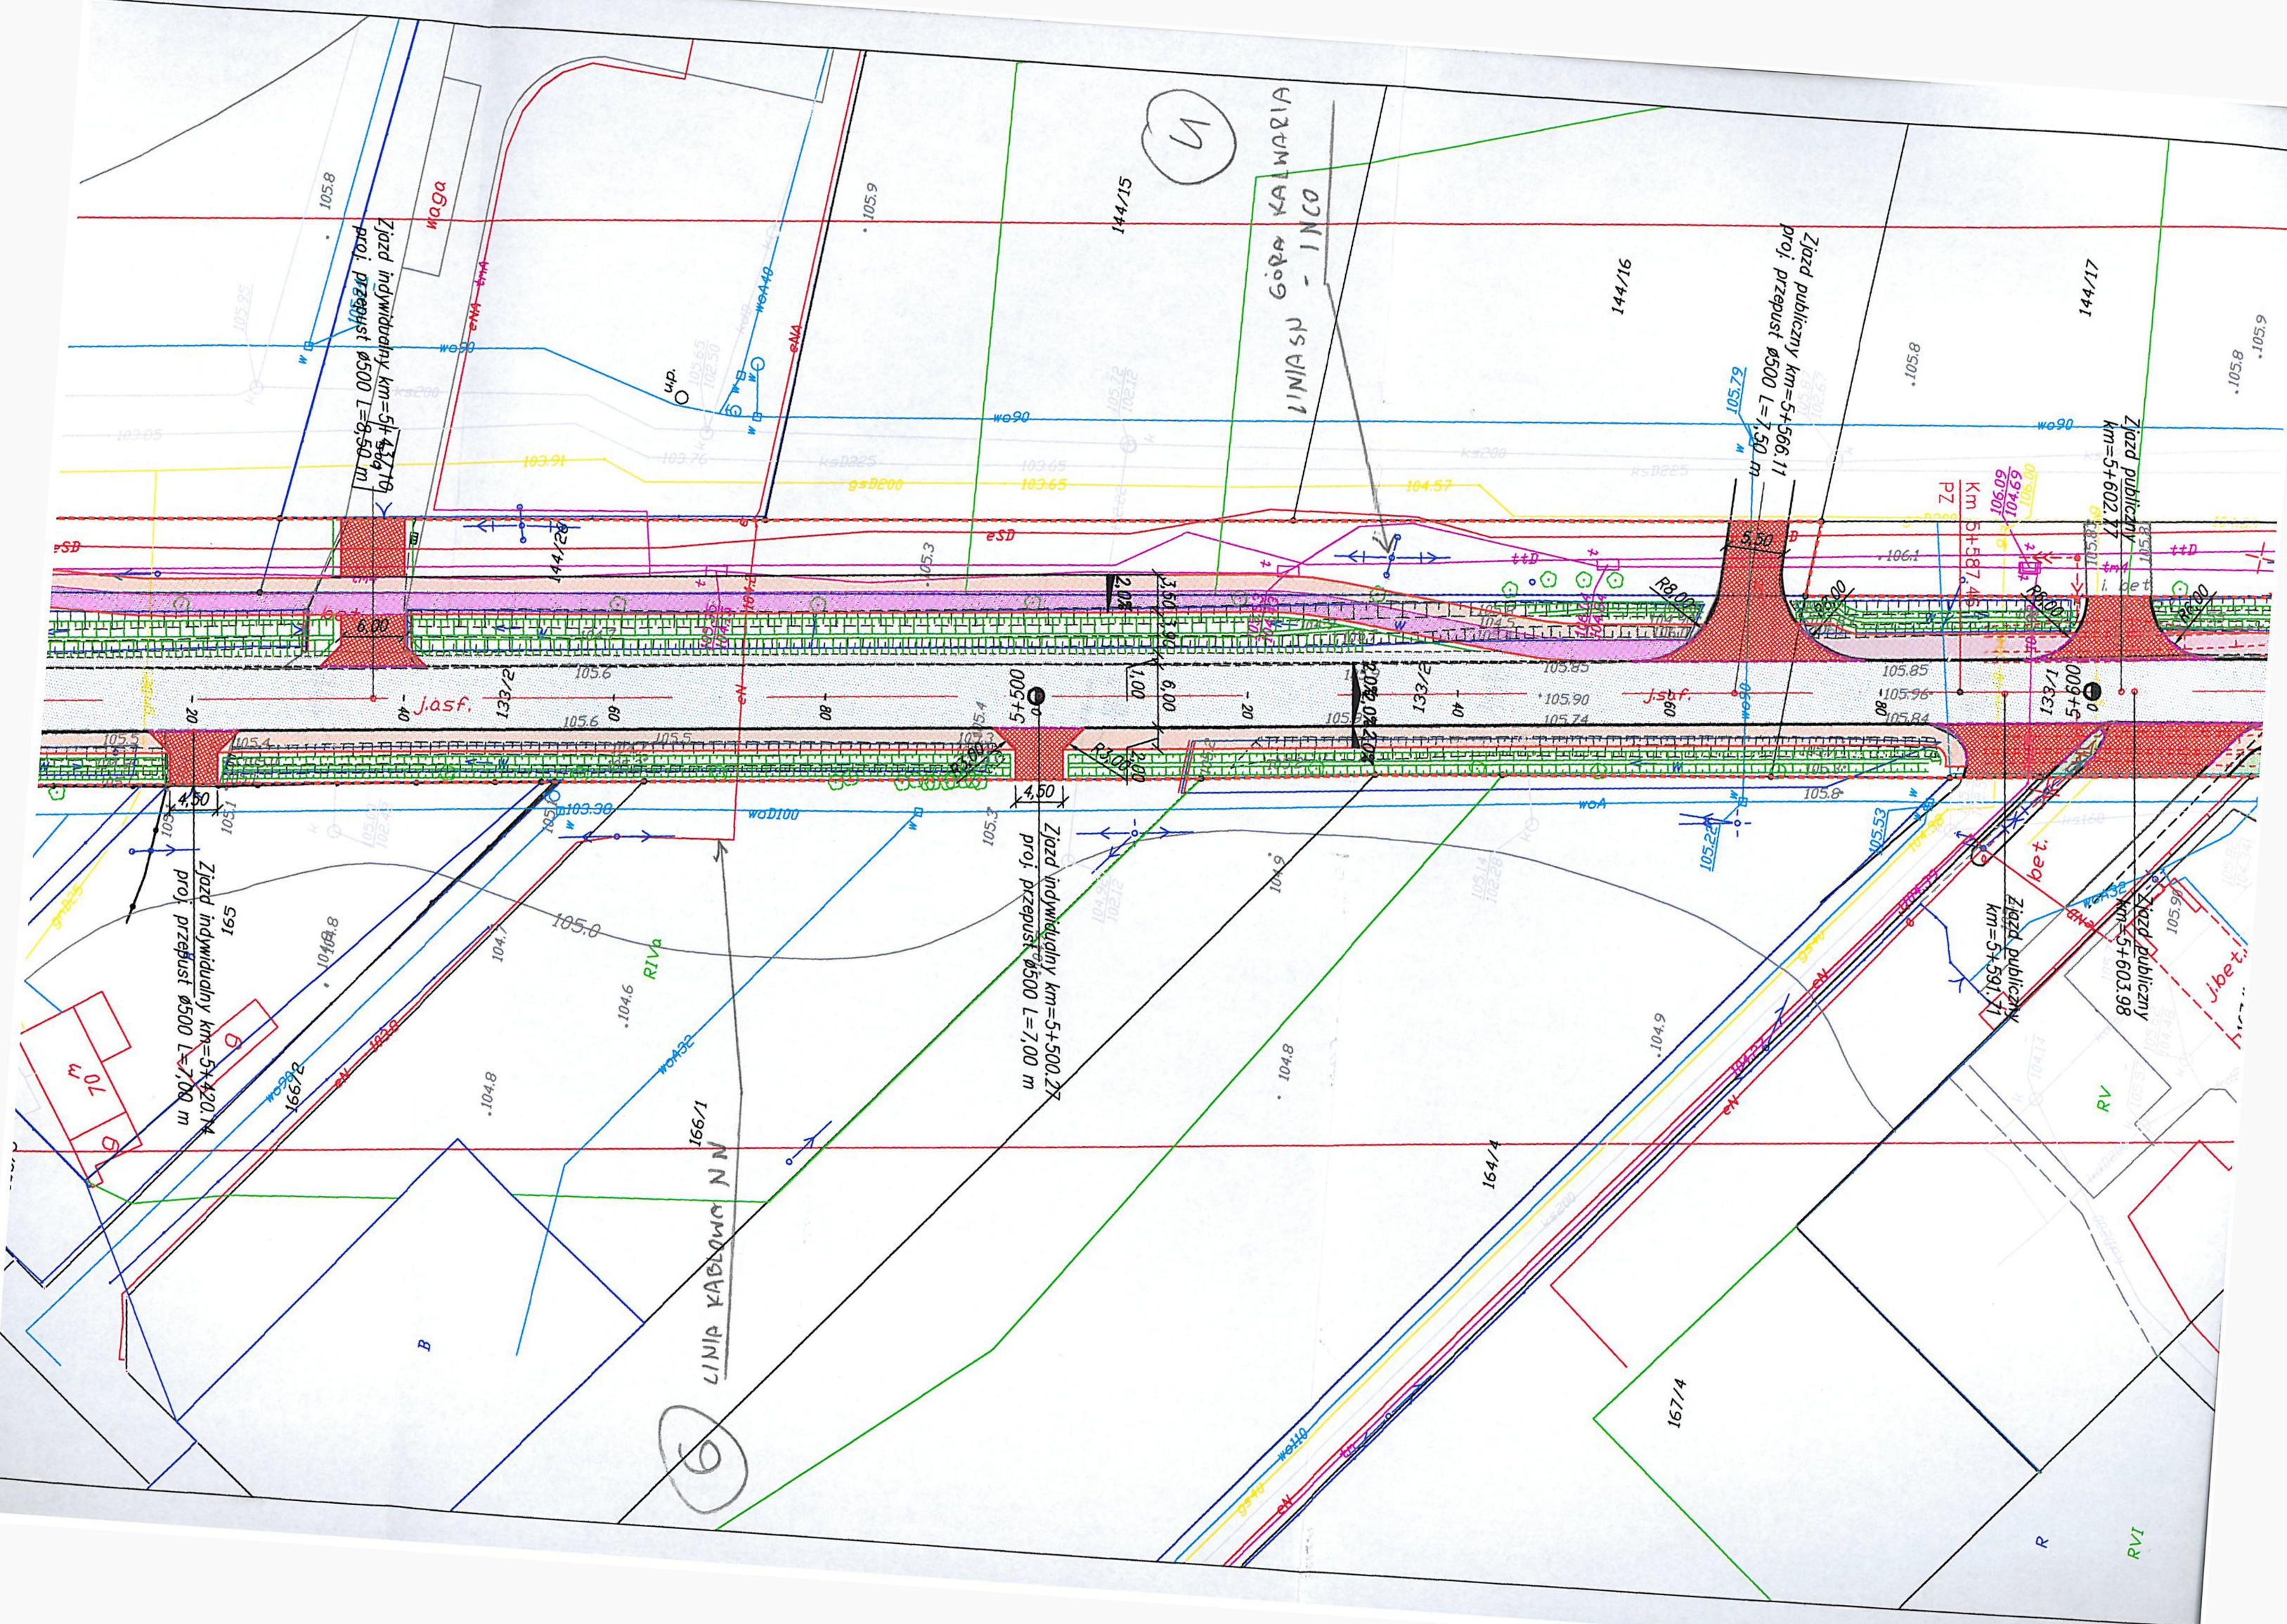

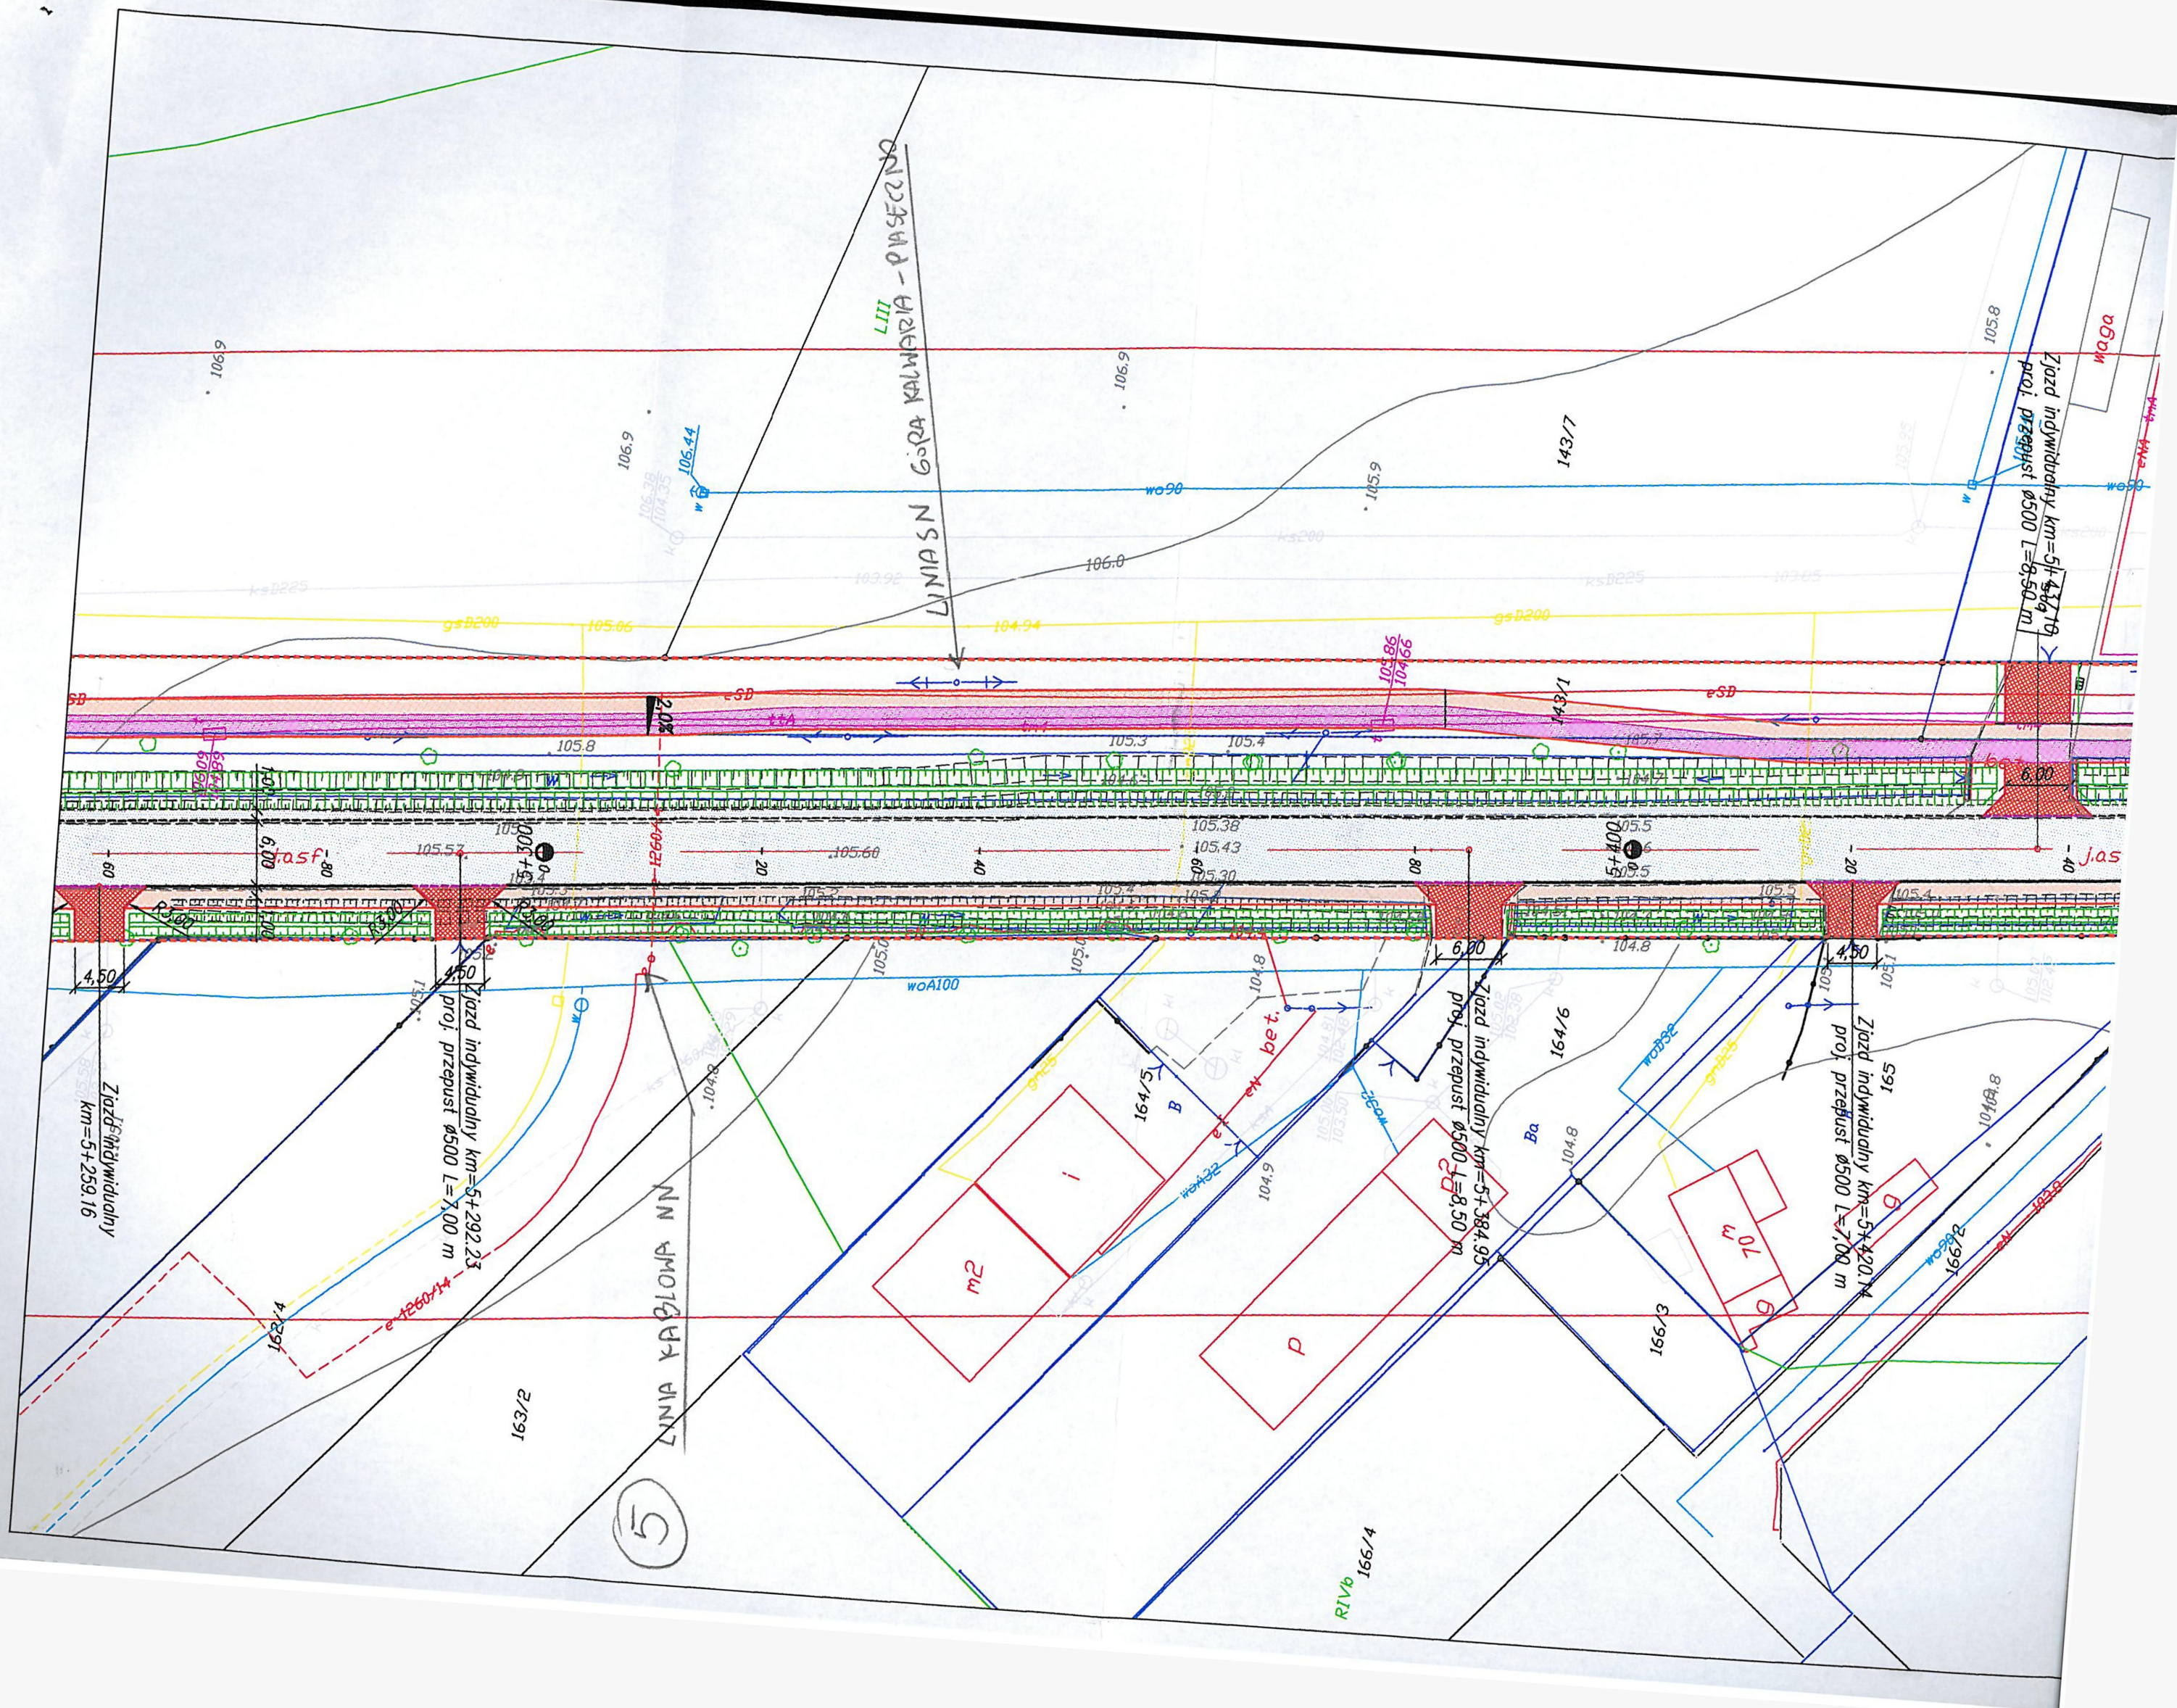

Polkomtel Sp. z o.o.

ul. Konstruktorska 4
02-673 Warszawa

tel. +48 22 426 1000
fax +48 22 426 0102

www.plus.pl

Warszawa dnia, 12.11.2015r.

P.U.H. DROG-MEN
ul. Szyb Walenty 32
41-700 Ruda Śląska


Dotyczy: *opracowania dokumentacji projektowej dot. przebudowy sieci teletechnicznej Polkomtel Sp. z o.o. dla zadania - „Przebudowa drogi powiatowej nr 2811W i nr 2813W Konstancin-Jeziorna – Baniócha – Sierzchów – Czarny Las – Krępa, gm. Konstancin-Jeziorna, Góra Kalwaria, Prażmów – Etap III”*

W odpowiedzi na Państwa pismo o sygnaturze **PUHDM/409/07/10/2015/KK**, z dnia 07.10.2015 roku informujemy, że na dzień dzisiejszy Spółka Polkomtel nie posiada infrastruktury teletechnicznej w obrębie planowanej przebudowy drogi powiatowej.

Z poważaniem

POLKOMTEL Sp. z o.o.
Kierownik Zespołu ds. Budowy Sieci

Marcel Smarż

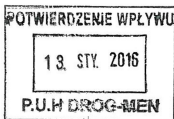

Orange Polska S.A.
Dostarczanie i Sewis Usług
Wydział Ewidencji i Zarządzania Danymi o Infrastrukturze 3 - Warszawa
ul. Brzeska 24, 03-737 Warszawa
tel.: 22 665 29 69

P.U.H DROG-MEN
ul. Szyb Walenty 32
41-700, Ruda Śląska
tel: 661054923

Warszawa, 04.01. 2016

Numer pisma: 69099/TODDRA/P/2015

Temat: Uzgodnienie projektowanych rozwiązań - Przebudowa drogi powiatowej nr 2811W i 2813W - etap III

Szanowni Państwo!

Wydział Ewidencji i Zarządzania Danymi o Infrastrukturze-3 Warszawa przesyła w załączeniu uzgodniony bez uwag projekt rozwiązań w związku z opracowywaną dokumentacją dla zadania pn."Przebudowa drogi powiatowej nr 2811W i nr 2813W Konstancin-Jeziorna – Baniocza – Sierzychów – Czarny Las – Krępa, gm. Konstancin-Jeziorna, Góra Kalwaria, Prażmów" – etap III (od km 4+750 do km 5+729).

Ponadto informujemy, że Inwestor zobowiązany jest przed rozpoczęciem prac na sieci OPL, pisemnie wystąpić z 8 dniowym (DR) wyprzedzeniem o formalne przekazanie placu budowy (spisanie protokołu przekazania placu budowy). ORANGE POLSKA S.A. wskaże upoważnionego przedstawiciela w celu sprawowania odpłatnego nadzoru nad prowadzonymi robotami i ochroną infrastruktury teletechnicznej oraz dokonania odpłatnego odbioru końcowego. Warunkiem podpisania protokołu odbioru robót przez przedstawiciela ORANGE POLSKA S.A. jest między innymi przekazanie do ORANGE POLSKA S.A. jednego egzemplarza aktualnej dokumentacji powykonawczej. Inwestor zobowiązany jest zgłosić do ORANGE POLSKA S.A., prace min. na 5 dni roboczych przed przystąpieniem do robót. Szczegóły dotyczące prowadzenia nadzorów i odbiorów końcowych oraz cennik tych usług można znaleźć na www.orange.pl/wniosekondozor. Wykonywanie prac na sieci ORANGE POLSKA S.A. bez zgłoszenia jest naruszeniem własności ORANGE POLSKA S.A. i będzie zgłaszane organom ścigania.

Zgłoszenie zamiaru prowadzenia prac realizowane jest poprzez wysłanie wniosku. Jeżeli wniosek dotyczy rozpoczęcia prac na sieci miedzianej (Cu) i zasobów wspólnych (Cu i optotelekomunikacyjnej) należy kierować go na adres:

Orange Polska S.A.
Obsługa Techniczna Klienta
Wydział Utrzymania Usług i Infrastruktury 1- Warszawa
ul. Brzeska 24, 03-737 Warszawa

Z poważaniem

Bogdan Sadowski
Starszy Specjalista
ds. Ewidencji i Zarządzania Danymi o Infrastrukturze

Załączniki:

1. Jeden egz. projektowanych rozwiązań