


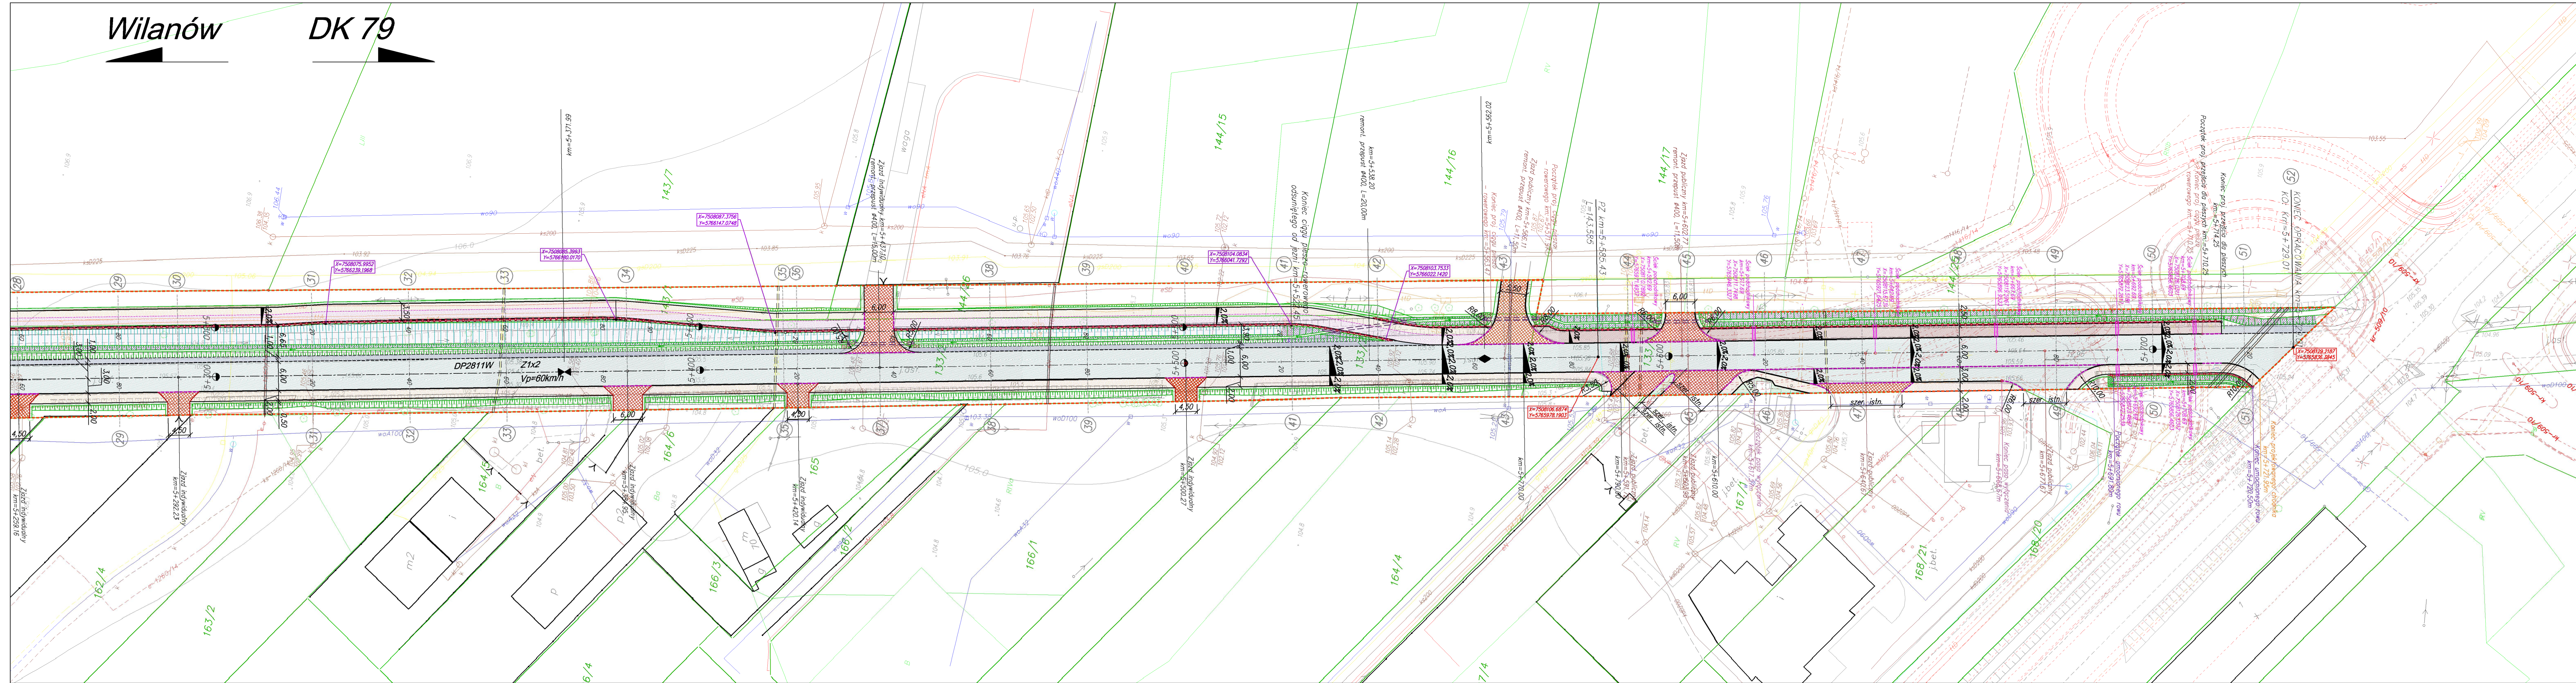

Legenda:

- granicz istniejącego pasa drogowego
- objęty inwestycją
- proj. krawężnik betonowy o wym. 15x30x100cm
- na ławie betonowej z oporem (beton C12/15)
- proj. krawężnik betonowy obniżony o wym. 15x22x100cm
- na ławie betonowej z oporem (beton C12/15)
- proj. krawężnik żelbetonowy
- proj. krawężnik pobocza z destruktu bitumicznego
- proj. obrzeże betonowe o wym. 8x30x100cm
- na ławie z pospółki
- proj. nawierzchnia jezdni
- proj. nawierzchnia ścieżki rowerowej
- z brukowej kostki betonowej, bezfazowej
- proj. nawierzchnia chodnika z brukowej kostki betonowej koloru szarego
- proj. nawierzchnia ciągu pieszego - rowerowego
- z brukowej kostki betonowej, bezfazowej
- proj. nawierzchnia zjazdu z brukowej bezfazowej, kostki betonowej koloru czerwonego
- proj. pobocze z destruktu bitumicznego
- proj. zjazd o nawierzchni z destruktu bitumicznego
- humusowanie
- istniejący chodnik z brukowej kostki betonowej
- projektowana reprofilacja rowów
- projektowane umocnienie skarpu rowu elementami betonowymi wg rys.4
- projektowane umocnienie kamieniem wylotu przepustu
- projektowana plantowanie terenu przebiegu
- proj. ściek podchodnikowy z elementów betonowych wg rys. 4
- remontowany przepust drogowy #400
- proj. poręcz ochronna U-11a
- proj. palisada z elementów betonowych
- punkty proj. osi jezdni DP2811W
- punkty proj. krawędzi zachodniej (prawej) opaski ciągu pieszego-rowerowego
- proj. rury ochronne dwudzielne, stalowe
- proj. rury osłonowe dwudzielne, z tworzywa

WZKŁAD	NAZWIŚKO INŻ.	NR UPRAWNIENIE	ADRES
Projektant:	mgr inż. Radosław Mencfel	SLX/4372/POD/12	
Opracował:	mgr inż. Karina Krupa		
Opracował:			
Sprawdził:			

INWESTOR:

STAROSTWO POWIATOWE
W PIASECZYNIE
UL. CHYLICKOWSKA 14
05-500 PIASECZNO

Wykonawca:

Drog-Men
p.s.c.
41-700 RUDA ŚLĄSKA
ul. Szyb Walenty 32

Adres obiektu:	Adres obiektu:	Adres obiektu:	Adres obiektu:
SOLEC, ŁUBNA	PIASECZYŃSKI	MAZOWIECKIE	

Przebieg przebiegu: PRZEBUDOWA DROGI POWIATOWEJ NR 2811W
I NR 2813W KONSTANCIN-JEZIORNA - BANIUCHA - SIERZCHÓW - CZARNY LAS - KREPA, GM. KONSTANCIN-JEZIORNA, GÓRA KALWARIA, PRAZMÓW

Alfabetowo:	Alfabetowo:	Alfabetowo:	Alfabetowo:
PLAN SYTUACYJNY - ETAP III			DROGOWA

Skala:	Skala:	Skala:	Skala:
1:500	1:500	1:500	1:500