


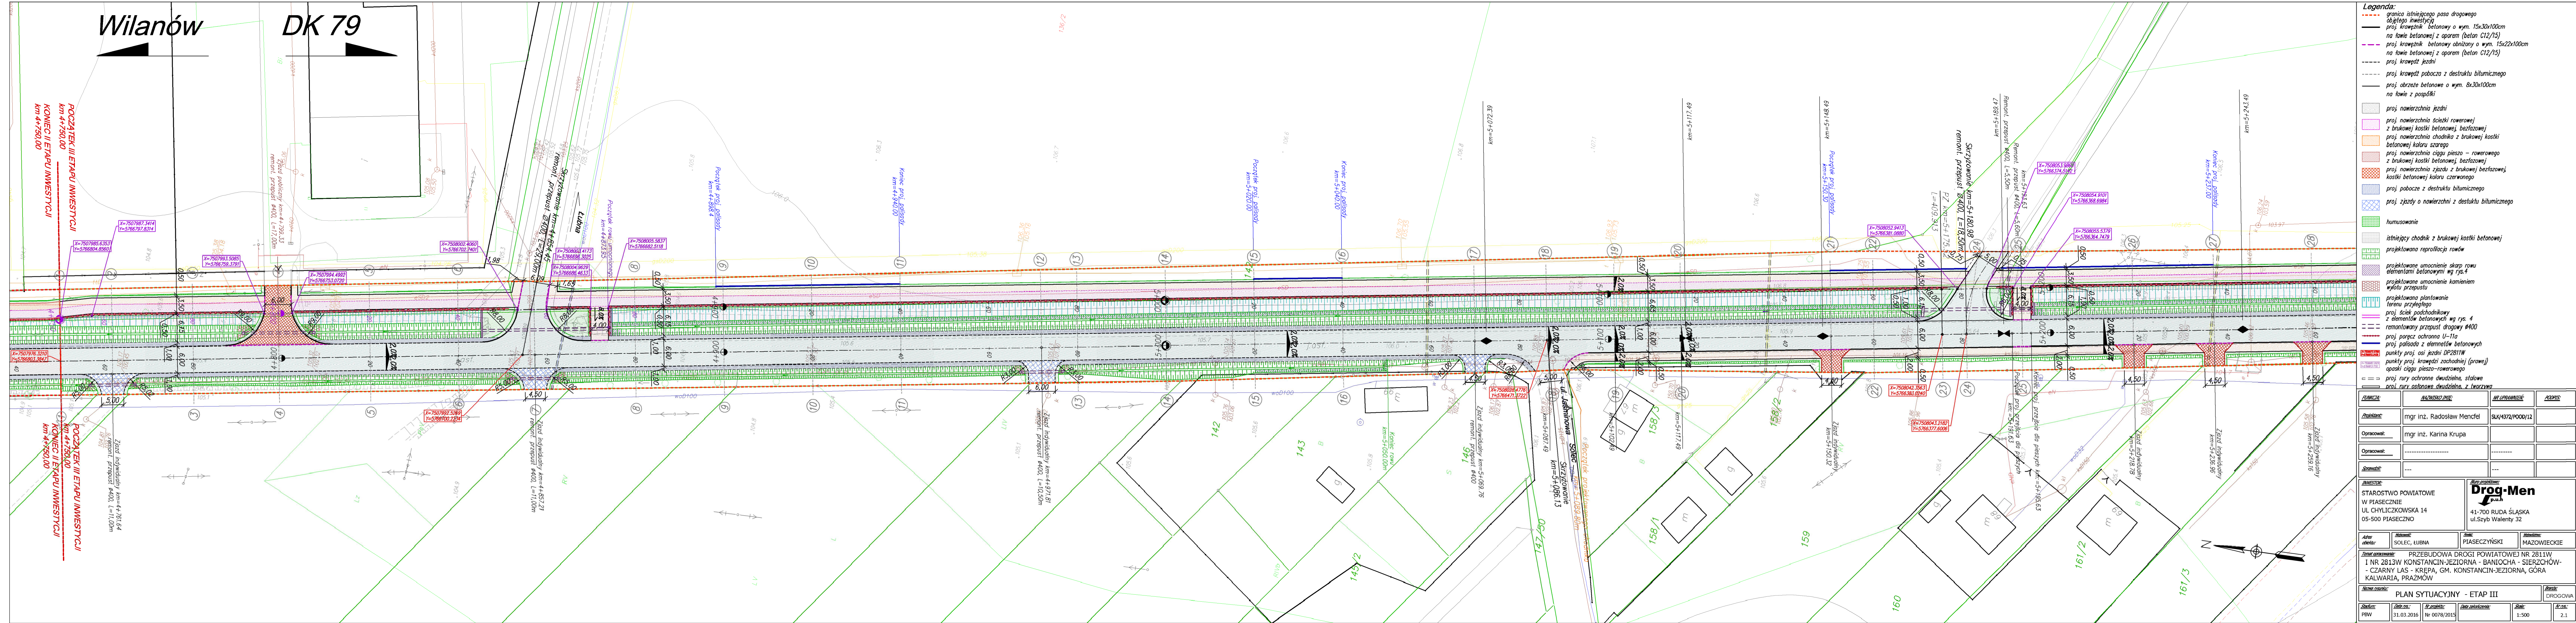

- Legenda:**
- granicz istniejącego pasa drogowego
 - objętego inwestycją
 - proj. krawężnik betonowy o wym. 15x30x100cm
 - na ławie betonowej z oporem (beton C12/15)
 - proj. krawężnik betonowy obniżony o wym. 15x22x100cm
 - na ławie betonowej z oporem (beton C12/15)
 - proj. krawężnik żelbetonowy
 - proj. krawężnik pobocza z destruktu bitumicznego
 - proj. obrzeże betonowe o wym. 8x30x100cm
 - na ławie z pospółki
 - proj. nawierzchnia jezdni
 - proj. nawierzchnia ścieżki rowerowej
 - z brukowej kostki betonowej, bezfazowej
 - proj. nawierzchnia chodnika z brukowej kostki betonowej koloru szarego
 - proj. nawierzchnia ciągu pieszo - rowerowego
 - z brukowej kostki betonowej, bezfazowej
 - proj. nawierzchnia zjazdu z brukowej bezfazowej
 - kostki betonowej koloru czerwonego
 - proj. pobocze z destruktu bitumicznego
 - proj. zjazdu o nawierzchni z destruktu bitumicznego
 - humusowanie
 - istniejący chodnik z brukowej kostki betonowej
 - projektowana reprofiliacja rowów
 - projektowane umocnienie skarp rowu
 - elementami betonowymi wg rys.4
 - projektowane umocnienie kamieniem
 - wylotu przepustu
 - projektowana plantowanie
 - terenu przyległego
 - proj. ścieżki podchodnikowej
 - z elementów betonowych wg rys. 4
 - remontowany przepust drogowy Ø400
 - proj. poręcz ochronna U-11a
 - proj. palisada z elementów betonowych
 - punkty proj. osi jezdni DP2B11W
 - punkty proj. krawężni zachodniej (prawy)
 - opaski ciągu pieszo-rowerowego
 - proj. rury ochronne dwudzielne, stalowe
 - proj. rury osłonowe dwudzielne, z tworzywa

FUNKCJA:	NAZWIŚCIE:	NR UPRAWNIENIE:	ADRES:
Projektant:	mgr inż. Radosław Mencfel	SK/4372/POD/12	
Opracował:	mgr inż. Karina Krupa		
Opracował:			
Skontrolował:			

INWESTOR:	Wykonawca:
STAROSTWO POWIATOWE W PIASECZNYM UL. CHYLICZKOWSKA 14 05-500 PIASECZNO	Drog-Men 41-700 RUDA ŚLĄSKA ul. Szyb Walenty 32
Adres obiektu:	Adres:
SOLEC, LUBNA	PIASECZYŃSKI
Plan opracowania:	Plan wykonania:
PRZEBUDOWA DROGI POWIATOWEJ NR 2811W I NR 2813W KONSTANCIN-JEZIORNA - BANIUCHA - SIERZCHÓW - CZARNY LAS - KREPA, GM. KONSTANCIN-JEZIORNA, GÓRA KALWARIA, PRAZMÓW	
Alteza projektu:	Alteza:
PLAN SYTUACYJNY - ETAP III	DROGOWA
Skala:	Skala:
1:500	1:500
Ar. rys.:	Ar. rys.:
2.1	2.1