


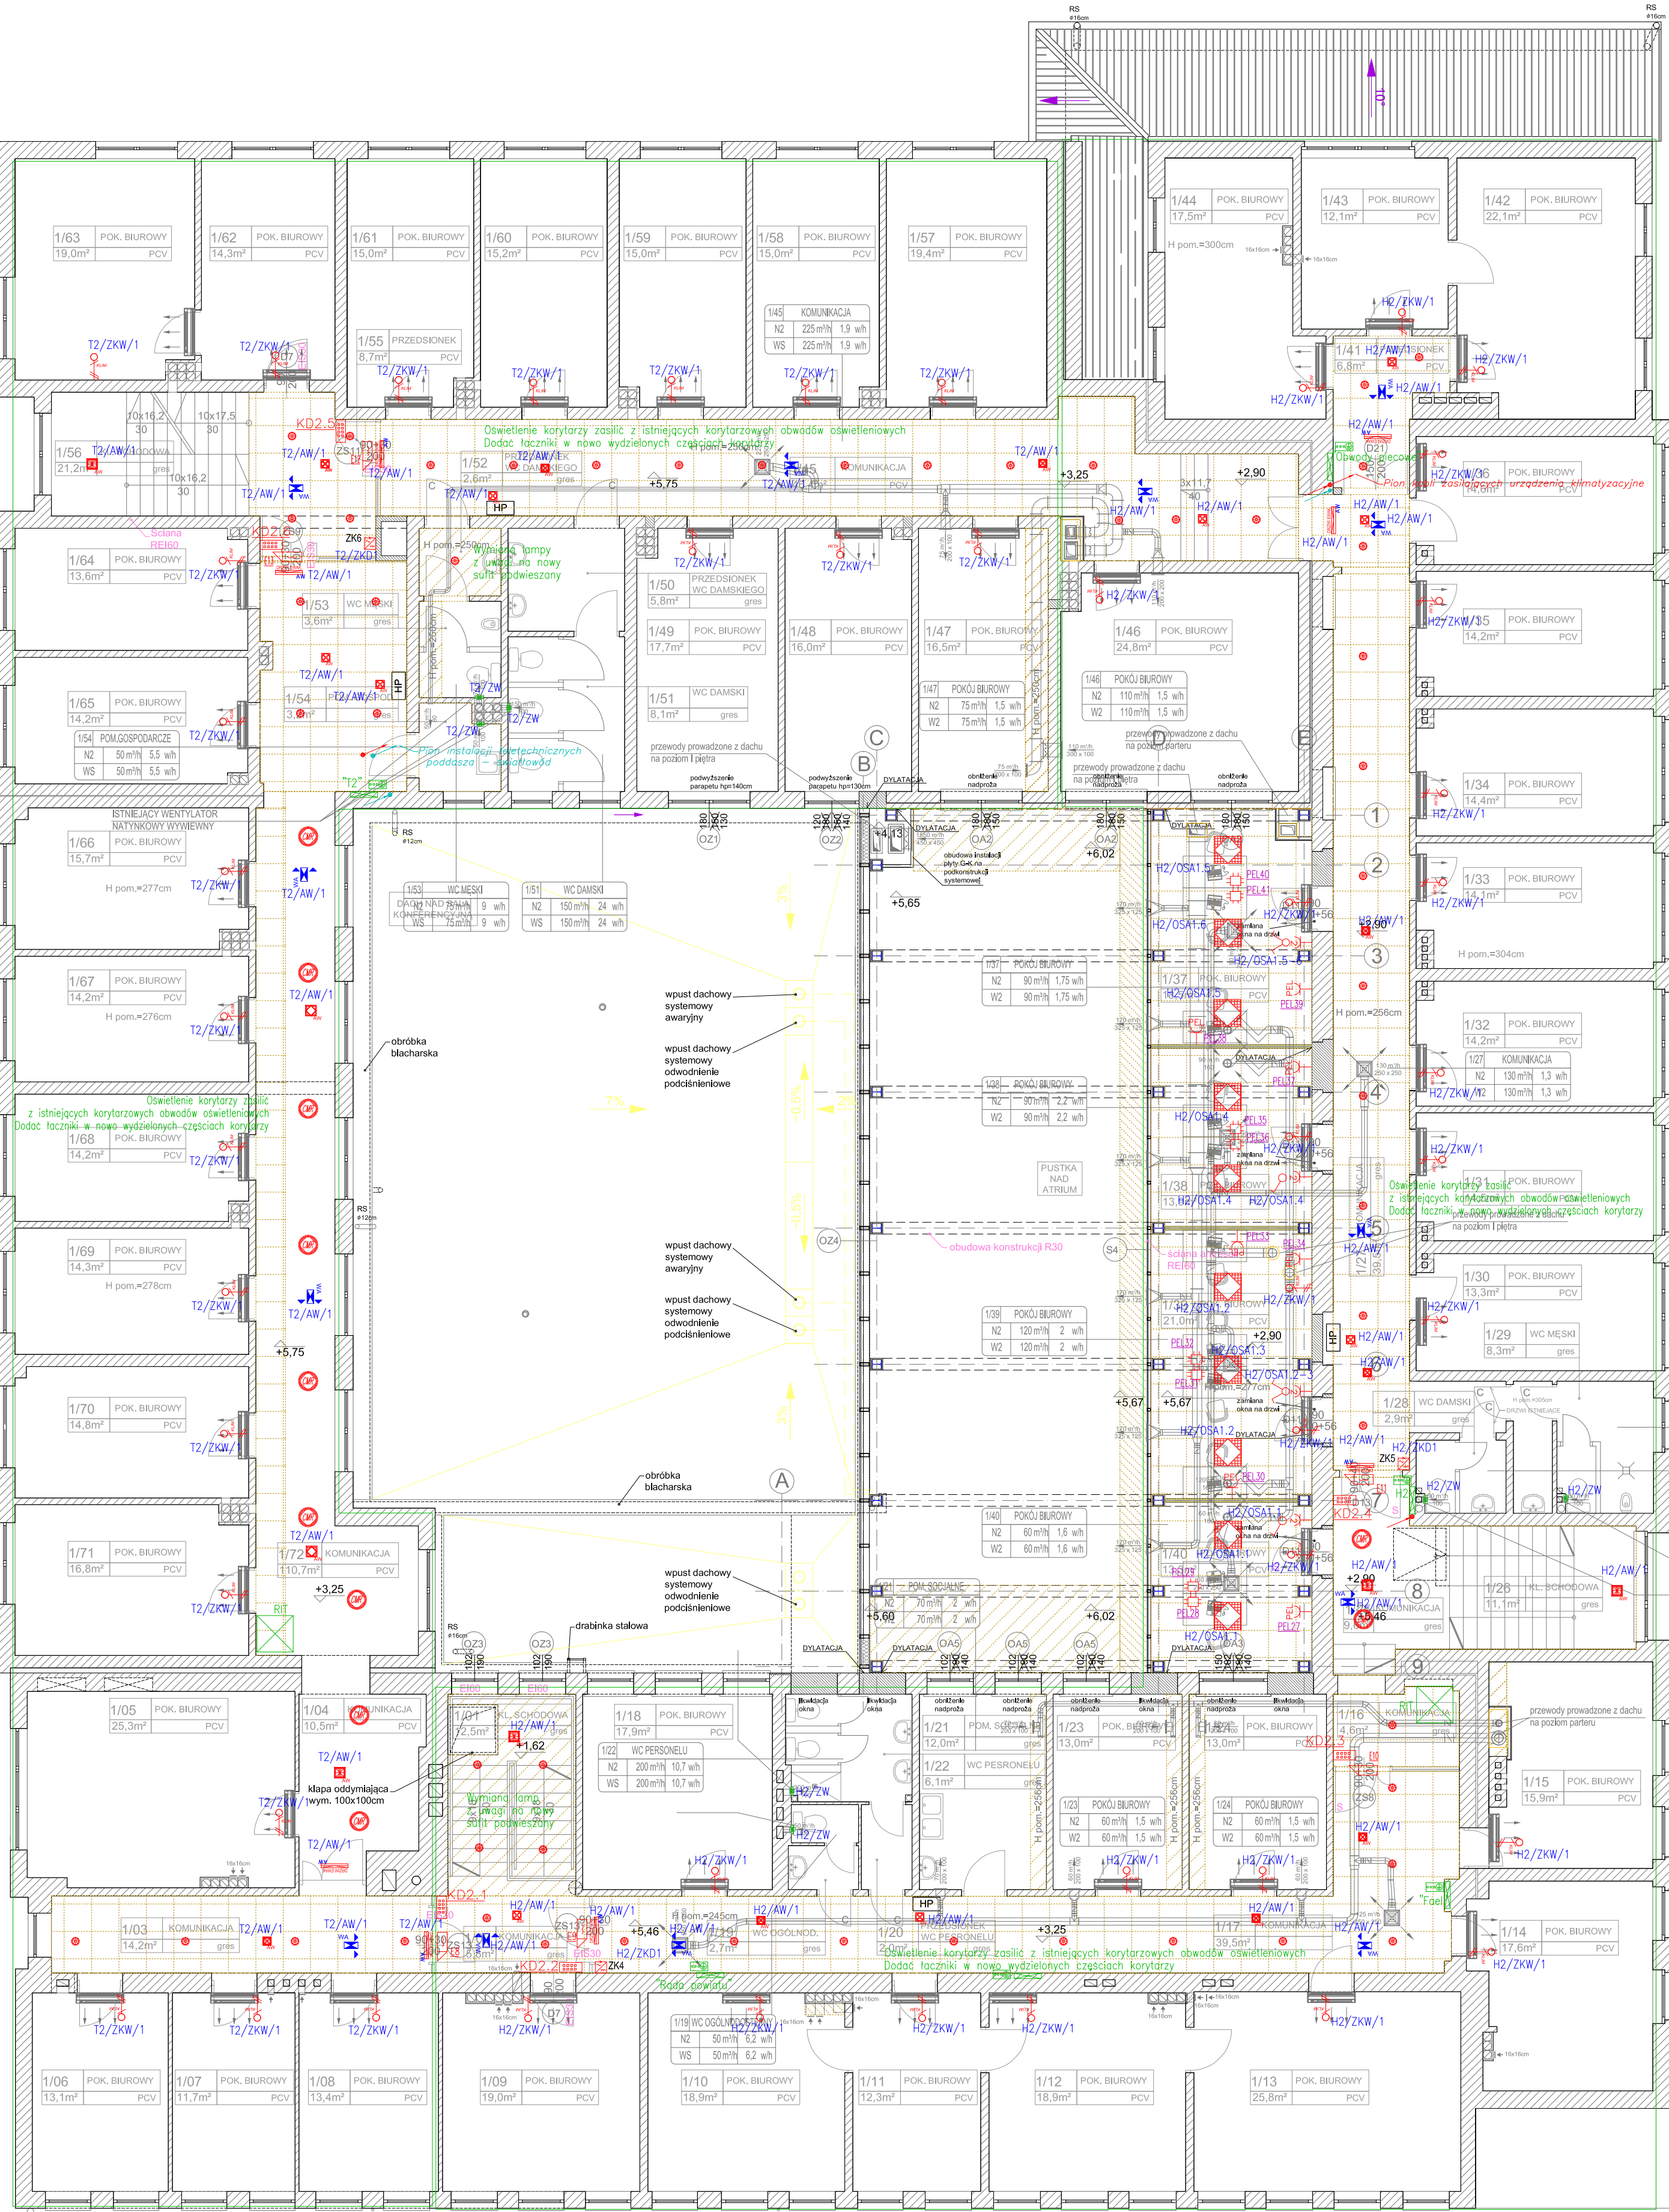

Zestawienie danych z projektu		
Rodzaj	Waga	Ilość
	Oprawa awaryjna natynkowa, wersja otwarta 3W LED min 1h. podtrzymywania	5 szt.
	Oprawa awaryjna natynkowa, wersja korytarzowa 3W LED min 1h. podtrzymywania	2 szt.
	Oprawa awaryjna podtynkowa, wersja korytarzowa 3W LED min 1h. podtrzymywania	8 szt.
	Oprawa awaryjna podtynkowa, wersja otwarta 3W LED min 1h. podtrzymywania	11 szt.
	Gniazdo ze stykiem ochronnym, x 2	4 szt.
	Wentylator natynkowy	7 szt.
	Oprawa do wbudowania LED 3900LM PLX E 830 / 600X600	10 szt.
	Oprawa typu downlight LED 0 5Y 750LM E IP44 34 840	54 szt.
	Oprawa nastropowa LED 1800LM IP65 IK10 Ø=356mm , h=76mm ; układ zapłonowy - zasilacz, przestana opalizowana PC, wbudowany mikrofalowy czujnik ruchu CMR	11 szt.
	Oświetlenie - droga awaryjna	1,3 szt.
	Oświetlenie ewakuacyjne, oprawa LED podtr. min 1h, Piktogram Drzwi ewakuacyjne	8 szt.
	Przełącznik wielopozycyjny, jednobiegunowy	2 szt.
	Fuszka Podłogowa UDH Q2 512, wyposażenie PEL; 3xRJ45, 3x230 komp., 2x230 ogólne	8 szt.
	Rozdzielnica elektryczna - istniejąca	4 szt.
	Rozdzielnica elektryczna H2 - przebudowywana	1 szt.
	Rozdzielnica elektryczna T2 - przebudowywana	1 szt.
	Szafa teletechniczna RIT - istniejąca	2 szt.
	Szyna uziemiająca	6 szt.
	Wypust 1f Klimatyzacja	48 szt.
	Zestaw gniazd PEL; 3xRJ45, 3x230 komp., 2x230 ogólne	7 szt.
	Lącznik	2 szt.
	Elektrozamek rewersyjny	6 szt.
	Kontroler dostępu z klawiaturą + RFID	6 szt.
	Zasilacz buforowy 2A, 13.8VDC Bateria 7Ah 12V	3 szt.

JEDYNOŚĆ PROJEKTOWA			
 SZTUKA PROJEKTOWANIA 02-790 Warszawa ul. Wąpczowa 22 kł. 5 tel. kom. +48 600294745 www.apmprojektowanie.pl www.facebook.com/apmsztukaProjektowania e-mail: biuro@apmprojektowanie.pl			
TEMAT: ETAP III MODERNIZACJI BUDYNKU STAROSTWA W PIASECZNE			
LOKALIZACJA: UL. CHYLICKOWSKA 14, 05-500 PIASECZNO dz. nr ewid. 6, obręb 27			
INWESTOR: POWIAT PIASECZYŃSKI STAROSTWO POWIATOWE W PIASECZNE			
BRANŻA: ELEKTRYCZNA		FAZA: PROJEKT BUDOWLANO-WYKONAWCZY	DATA: GRUDZIEŃ 2015
PROJEKTOWAŁ:	mgr inż. BIEŁY NADZIEMSKI	NR UPRAWNIEN:	PODPIS:
OPRACOWAŁ:	mgr inż. Sławomir Radzicki	MAZ0406900214	
OPRACOWAŁ:	mgr inż. Gabriel Piasecki		
OPRACOWAŁ:	mgr inż. Mirosław Kania	CIE 13/06	
TRESC RYSUNKU RZUT PIĘTRA INSTALACJA ELEKTRYCZNA		SKALA:	NR RYSUNKU:
		1:100	E2
Praca autorska zarejestrowana, Ustawa z dn. 4.02.1994 r.			