


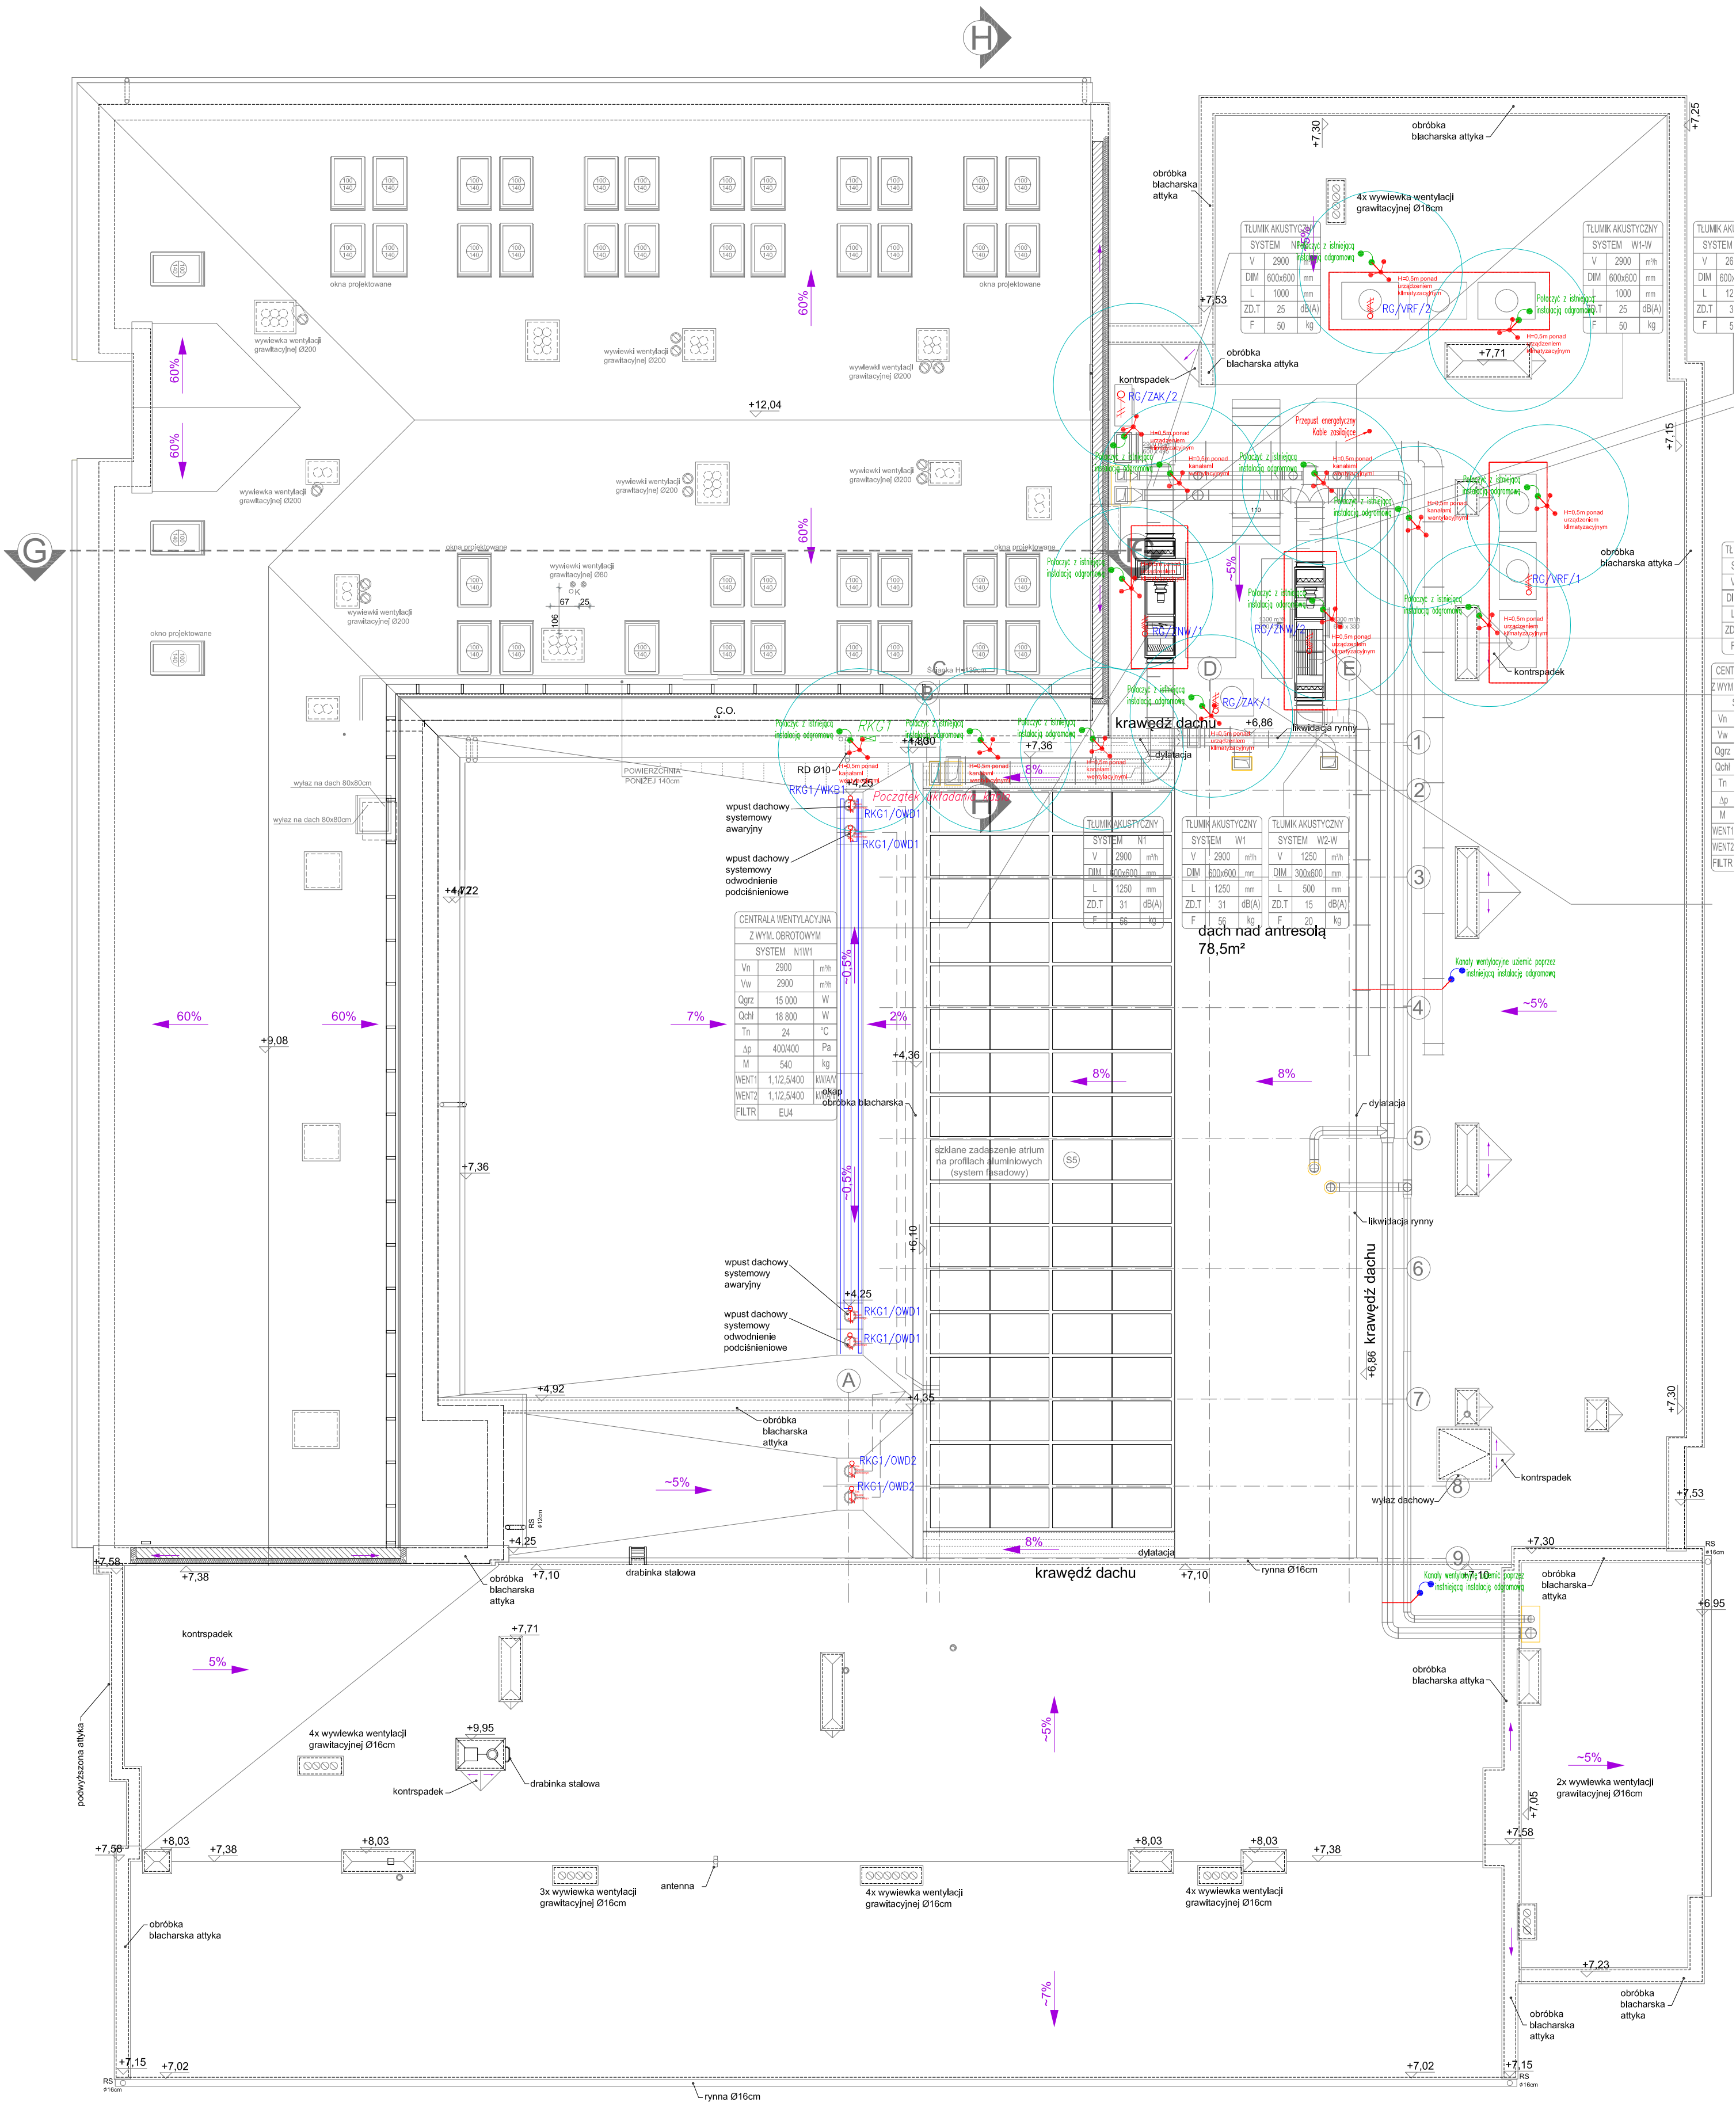

Zestawienie danych z projektu		
Blok	Nazwa	Ilość
	Przewód odgromowy	90 m
	Maszta odgromowa h=0,5m ponad urządzeniami wentylacyjnymi/kanalami wentylacyjnymi	14 szt.
	Połączenie nowej instalacji odgromowej z istniejącą instalacją odgromową budynku. Uziemienie kanałów wentylacyjnych	
	Przewód grzewczy	75 m
	Rozdzielnica elektryczna IP65	1 szt.
	Wypust Kablowy 3f	5 szt.
	Wypust elektryczny 1f – ogrzewanie wpustów kanalizacji deszczowej	1 szt.
		6 szt.

JEDYNOŚĆ PROJEKTOWANIA

SZTUKA PROJEKTOWANIA
02-790 Warszawa ul. Wąweczowa 22 lok. 5 tel. kom. +48 600294745
www.apmprojektowanie.pl
www.facebook.com/ApmSztukaProjektowania
e_mail: biuro@apmprojektowanie.pl

TEMAT:

ETAP III MODERNIZACJI
BUDYNKU STAROSTWA W PIASECZNE

LOKALIZACJA:

UL. CHYLICKZKOWSKA 14, 05-500 PIASECZNO
dz. nr ewid. 6, obręb 27

INWESTOR:

POWIAT PIASECZYŃSKI
STAROSTWO POWIATOWE W PIASECZNE

BRANŻA:

ELEKTRYCZNA

PROJEKT
BUDOWLANO-WYKONAWCZY

DATA:

GRUDZIEŃ 2015

PROJEKTOWAŁ:

BME IŁAZOBYG

NR UPRAWNIEN:

PROJEKT

OPRACOWAŁ:

mgr inż. Sławomir Radziszewski

MAJĄCY PODPIS:

SPRAWDZIŁ:

mgr inż. Gabriel Piasecki

TRZECI RYSOWNIK:

mgr inż. Mirosław Konia

SKALA:

1:100

NR RYSUNKU:

E9

Przewidywana cena za projektowanie, wykonanie i nadzór

z dn. 4.02.1994 r.