
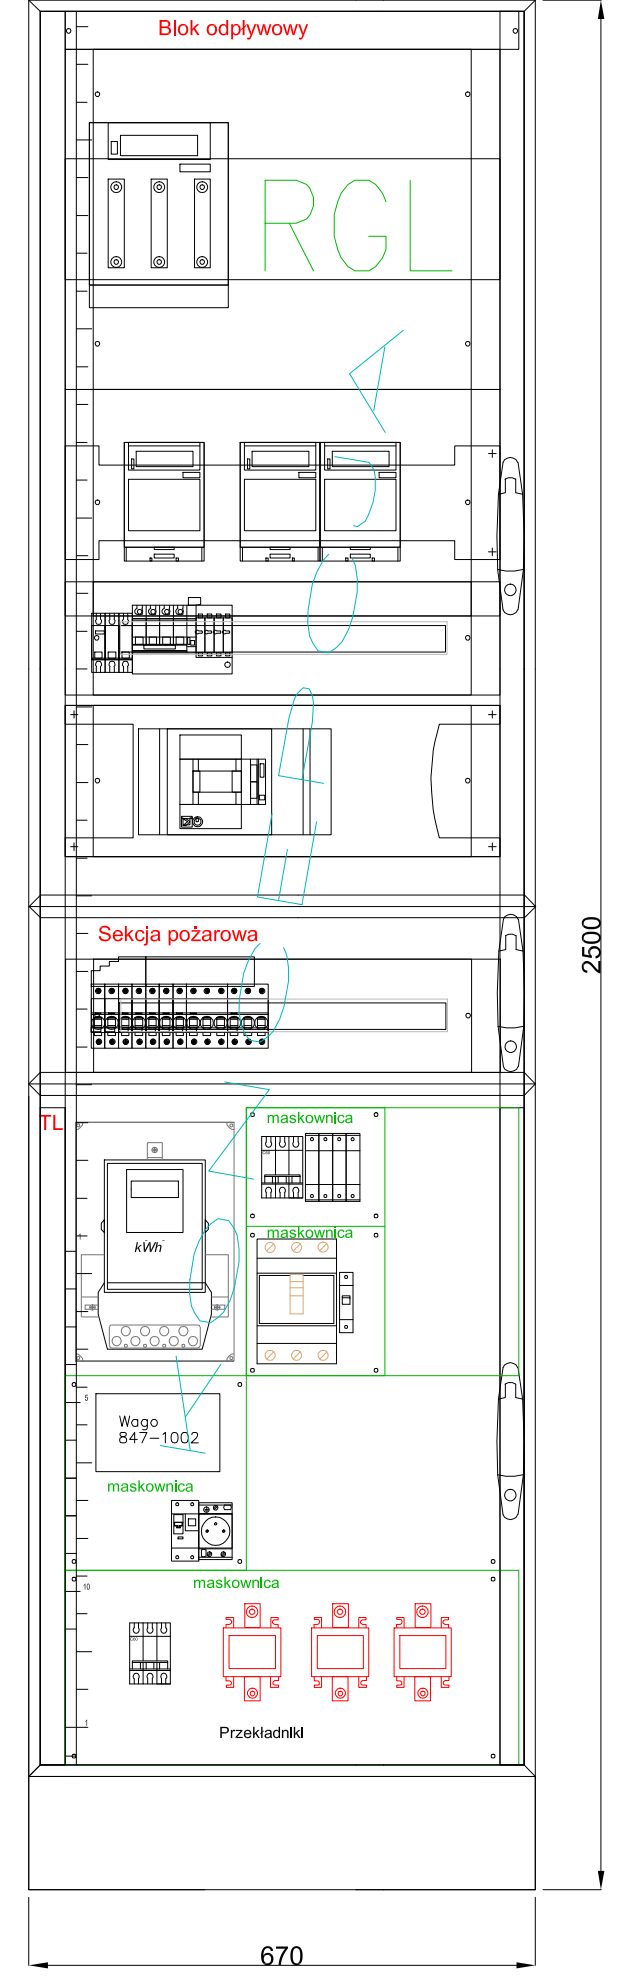
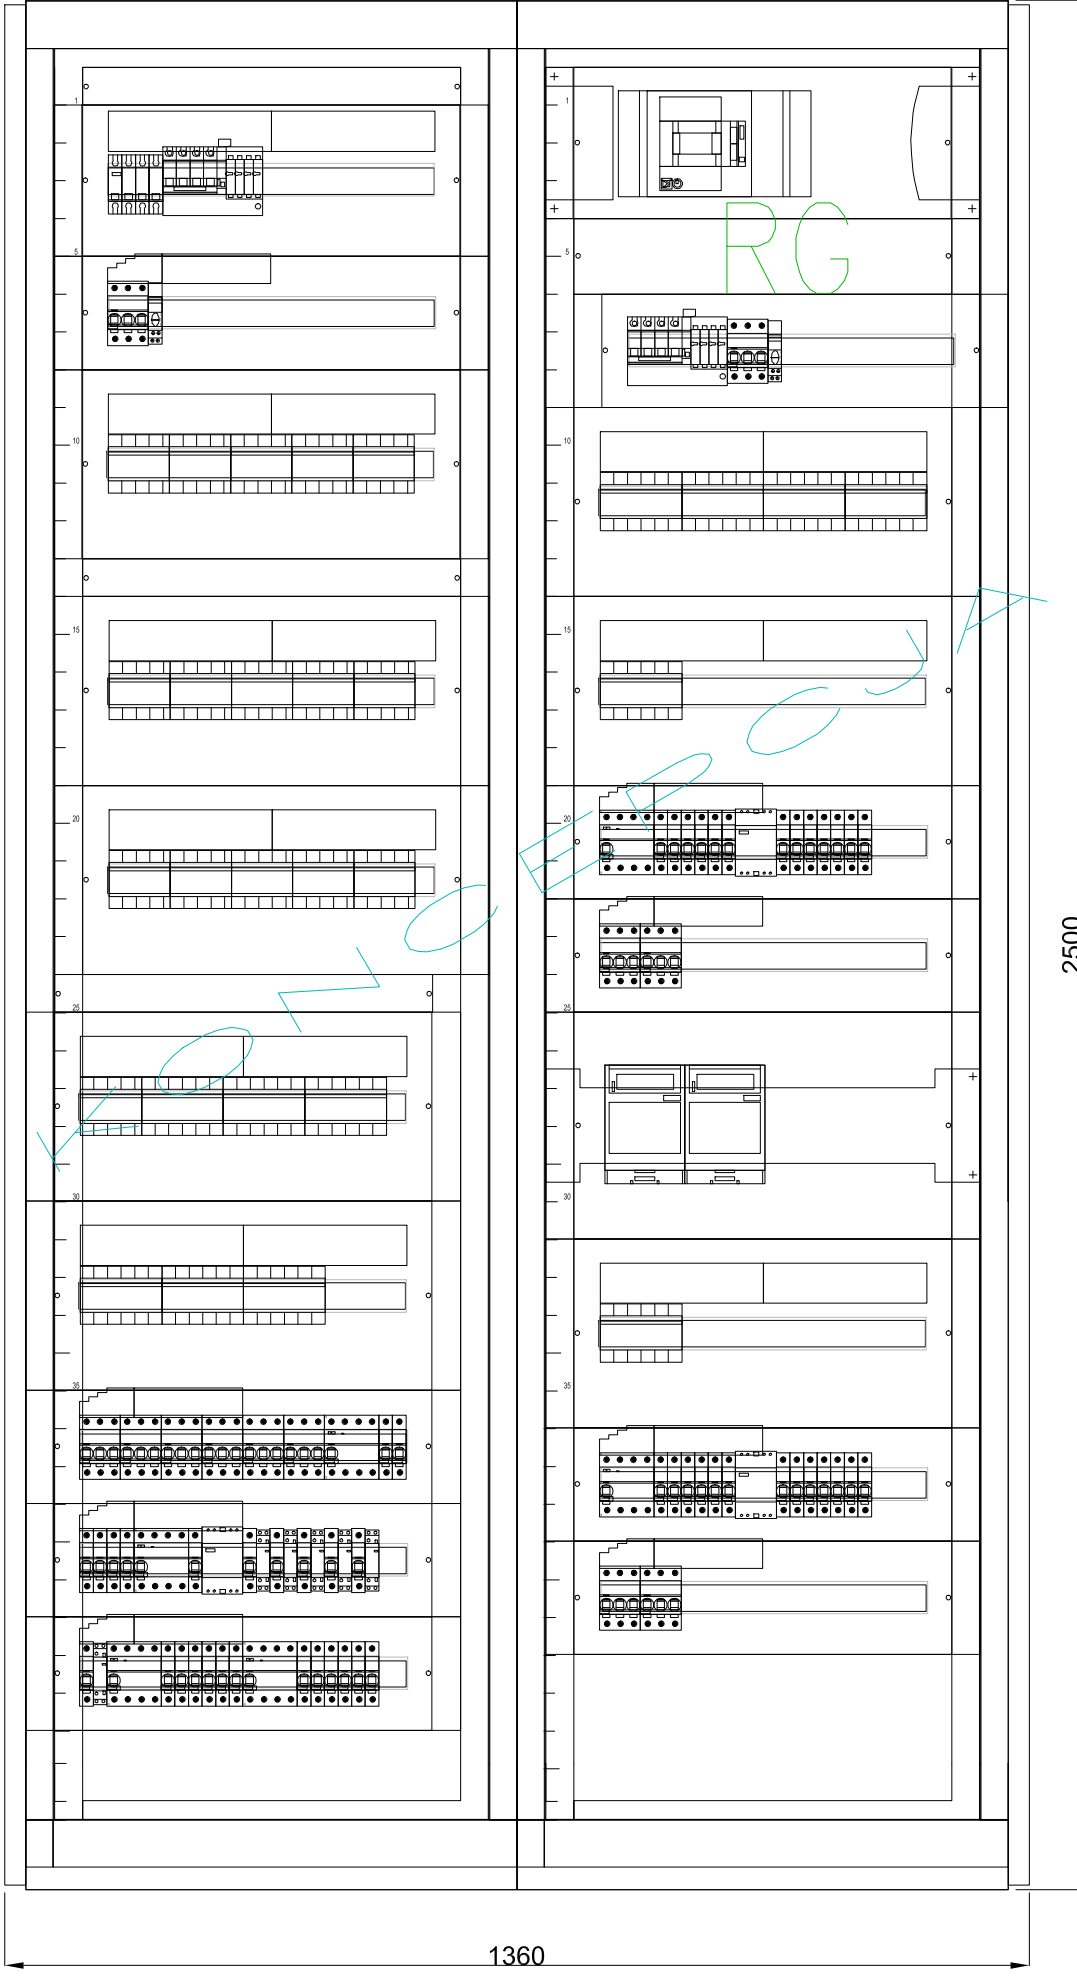
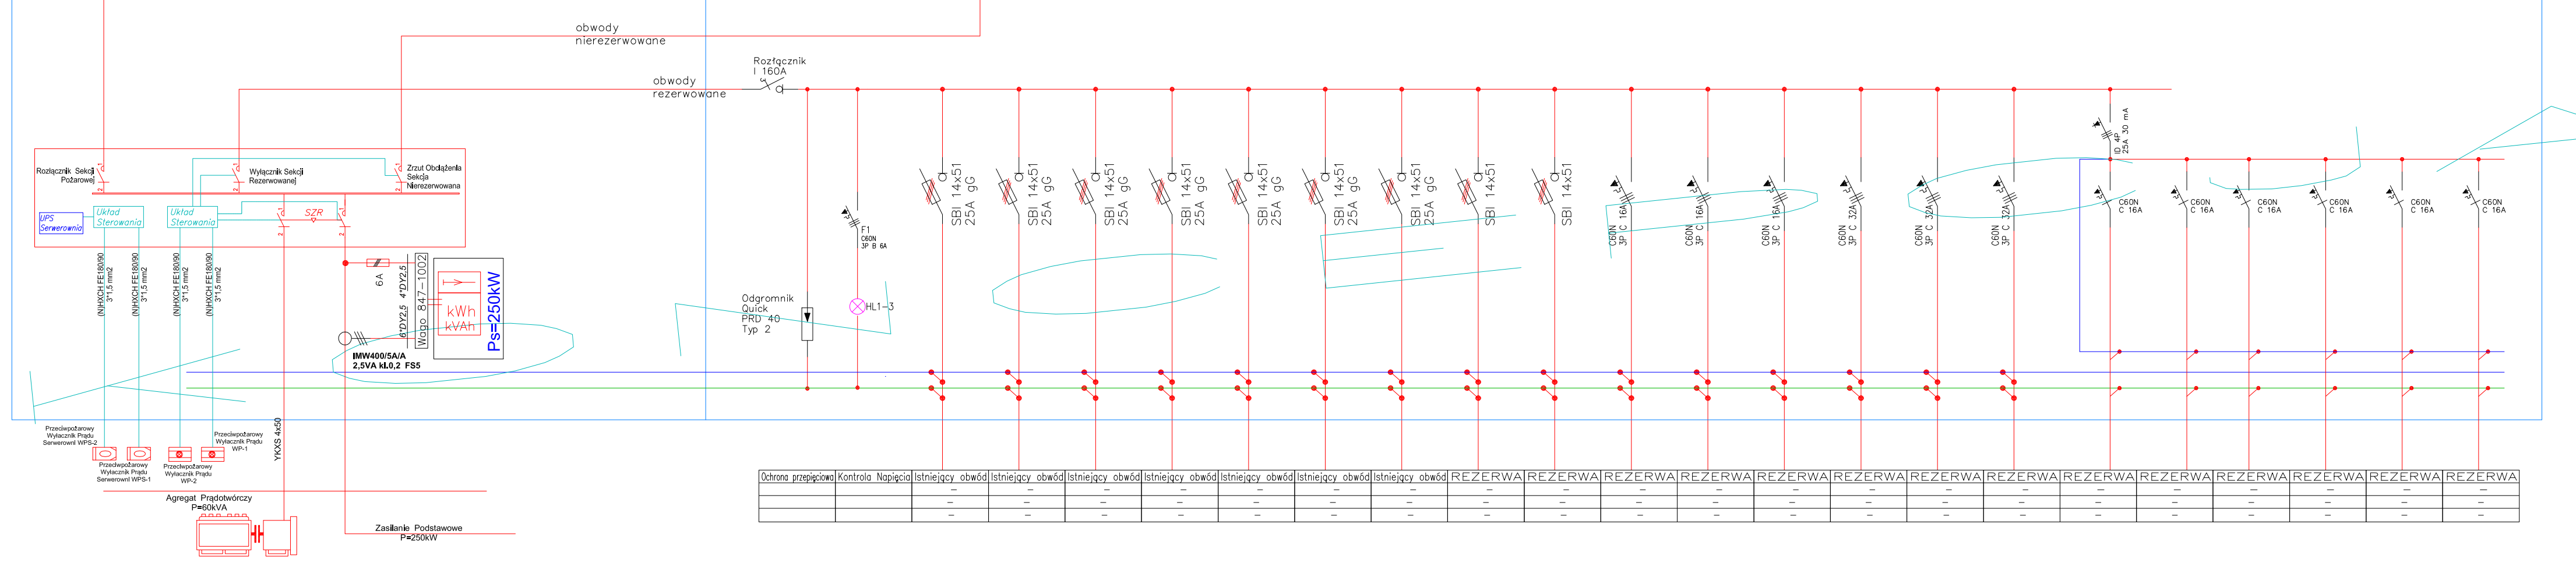


RG

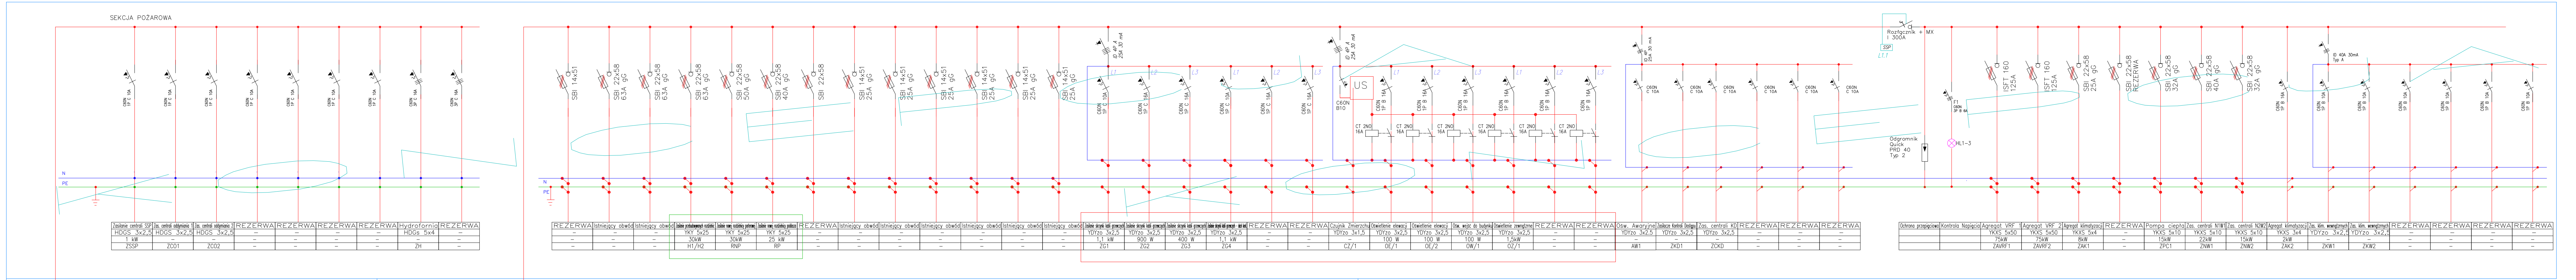

JEDNOSTKA PROJEKTOWA APM SZUKA PROJEKTOWANIA 02-786 Warszawa ul. Wypoczowa 22 lok. 5, tel. kom. +48 60804745 www.apm-projektowanie.pl www.facebook.com/kanceliaapmprojektowanie e-mail: biuro@apm-projektowanie.pl			
TEMAT: ETAP III MODERNIZACJI BUDYNKU STAROSTWA W PIASECZNE			
LOKALIZACJA: UL. CHYLICZKOWSKA 14, 05-600 PIASECZNO dz. nr ewid. 6, obręb 27			
WYKONAWCA: POWIAT PIASECZYŃSKI STAROSTWO POWIATOWE W PIASECZNE			
BRANŻA: ELEKTRYCZNA	FAZA: BUDOWLANO-WYKONAWCZY	PROJEKT: BUDOWLANO-WYKONAWCZY	DATA: GRUDZIEŃ 2015
TRESC RYSUNKU: KONCEPCJA Schematu oraz widok zabudowy rozdzielni RG, RGL			SKALA: 1:100
Prawa autorskie APM Projektowanie, ul. Wypoczowa 2 lok. 5, 02-786 Warszawa			WYKONAWCA: E11