
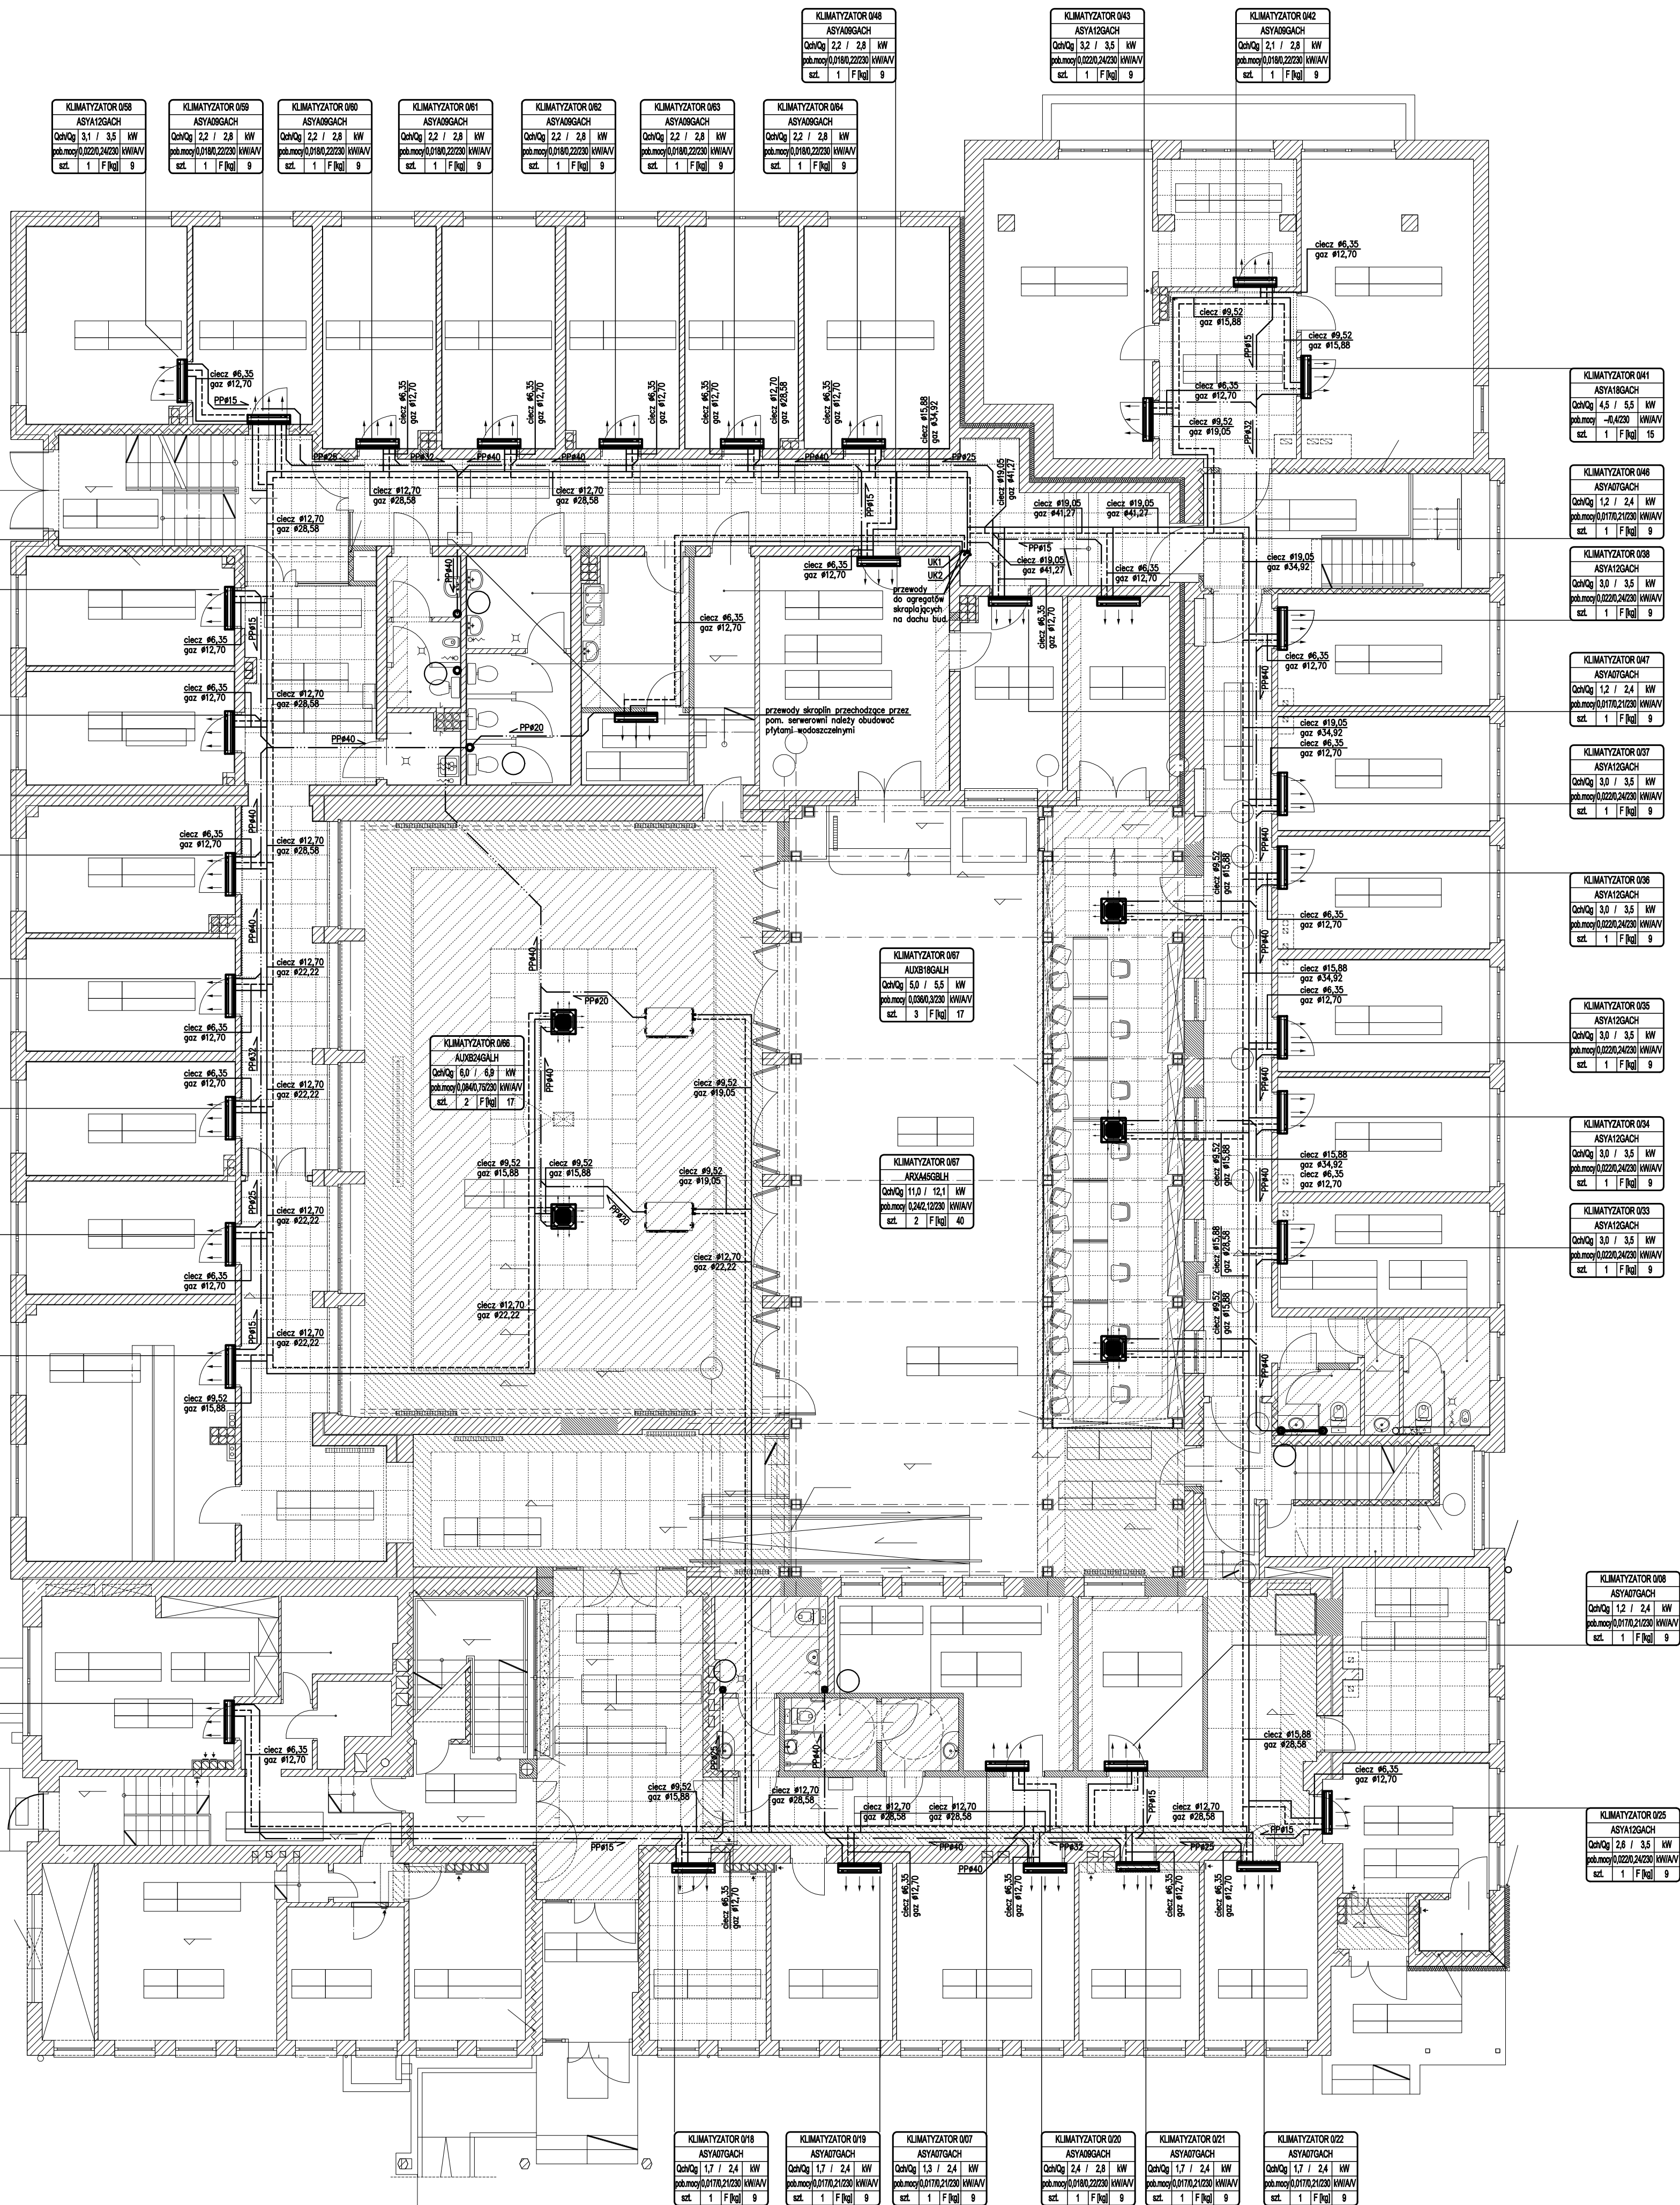


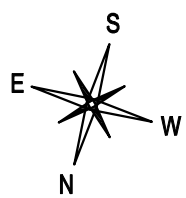

OPIS:
----- przewody instalacji freonowej
..... przewody instalacji skroplin
⌘ (K) oznaczenie planu kanalizacji sanitarnej

UWAGI:
- Instalację freonową wykonano z rur i kształtek miedzianych, wykonanych wg PN-EN12735-1:2002, o połączeniach lutem twardym. Przewody należy zaizolować.
- Instalację skroplin wykonano z rur kanalizacyjnych PVC, o połączeniach klejonych. Przewody należy zaizolować.

- Instalację wykonano zgodnie z obowiązującymi przepisami oraz "Warunkami Technicznymi Wykonania i Odbioru Robót Budowlano-Montażowych".
- Wszystkie roboty należy prowadzić przestrzegając prawa bhp i ppoż.
- Wszystkie stosowane materiały muszą posiadać niezbędne, zgodne z przepisami dopuszczenia do stosowania (aprobaty, certyfikaty bezpieczeństwa).
- Przed przystąpieniem do prac i w trakcie ich wykonywania wszystkie wymiary należy sprawdzić w naturze.
- Rysunki i część opisowa niniejszego opracowania są dokumentami wzajemnie się uzupełniającymi.
- Niniejsze opracowanie należy rozpatrywać łącznie z projektami pozostałych branż i ewentualne rozbieżności skonsultować z projektantami.
- Wykonawca ma obowiązek uzyskać aprobatę projektanta w przypadku zmian rozwiązań projektowych.

JEDYNOŚĆ PROJEKTOWA:			
APM SZUKA PROJEKTOWANIA 02-706 Warszawa ul. Węgrzewska 22 lok. 5 tel. kom. +48 608284745 www.apm-projektowanie.pl www.facebook.com/apmprojektowanie e-mail: biuro@apm-projektowanie.pl			
TEMAT: ETAP III MODERNIZACJI BUDYNKU STAROSTWA W PIASECZNO			
LOKALIZACJA: UL. CHYLICKOWSKA 14, 05-500 PIASECZNO dz. nr ewid. 6, obręb 27			
INWESTOR: POWIAT PIASECZYŃSKI STAROSTWO POWIATOWE W PIASECZNO			
BRANŻA: SANITARNIA	PRACA: BUDOWLANO-WYKONAWCZY	PROJEKT: MAZO136/POOS/13	DATA: GRUDZIEŃ 2016
PROJEKTANT: mgr inż. Michał Gosiński	NR UPRAWNIENI: MAZO136/POOS/13	PODPIS:	
OPRAWIACZKA: mgr inż. Marcin Gosiński	MAZO136/POOS/11		
OPRACOWANIE: mgr inż. Małgorzata Gosińska			
TREŚĆ RYSUNKU:		SKALA: 1:100	NR RYSUNKU: IS-05
FIRM AUTOKATRA DOKUMENTACJA. UL. WILNA 2 G. 02-093 1004 1.			