

KLIMATYZATOR 183
ASYA12GACH
QchQg 3,1 / 3,7 kW
gab.moy(0,0220,24230) kWh/AV
szl. 1 F R g 9

KLIMATYZATOR 182
ASYA07GACH
QchQg 2,1 / 2,5 kW
gab.moy(0,0170,21230) kWh/AV
szl. 1 F R g 9

KLIMATYZATOR 181
ASYA07GACH
QchQg 2,1 / 2,5 kW
gab.moy(0,0170,21230) kWh/AV
szl. 1 F R g 9

KLIMATYZATOR 180
ASYA07GACH
QchQg 2,1 / 2,5 kW
gab.moy(0,0170,21230) kWh/AV
szl. 1 F R g 9

KLIMATYZATOR 159
ASYA07GACH
QchQg 2,1 / 2,5 kW
gab.moy(0,0170,21230) kWh/AV
szl. 1 F R g 9

KLIMATYZATOR 158
ASYA07GACH
QchQg 2,1 / 2,5 kW
gab.moy(0,0170,21230) kWh/AV
szl. 1 F R g 9

KLIMATYZATOR 157
ASYA07GACH
QchQg 2,1 / 2,5 kW
gab.moy(0,0170,21230) kWh/AV
szl. 1 F R g 9

KLIMATYZATOR 148
ASYA07GACH
QchQg 1,8 / 2,5 kW
gab.moy(0,0170,21230) kWh/AV
szl. 1 F R g 9

KLIMATYZATOR 149
ASYA07GACH
QchQg 1,8 / 2,5 kW
gab.moy(0,0170,21230) kWh/AV
szl. 1 F R g 9

KLIMATYZATOR 164
ASYA07GACH
QchQg 2,1 / 2,5 kW
gab.moy(0,0170,21230) kWh/AV
szl. 1 F R g 9

KLIMATYZATOR 165
ASYA07GACH
QchQg 2,1 / 2,5 kW
gab.moy(0,0170,21230) kWh/AV
szl. 1 F R g 9

KLIMATYZATOR 166
ASYA07GACH
QchQg 2,1 / 2,5 kW
gab.moy(0,0170,21230) kWh/AV
szl. 1 F R g 9

KLIMATYZATOR 167
ASYA07GACH
QchQg 2,1 / 2,5 kW
gab.moy(0,0170,21230) kWh/AV
szl. 1 F R g 9


KLIMATYZATOR 168
ASYA07GACH
QchQg 2,1 / 2,5 kW
gab.moy(0,0170,21230) kWh/AV
szl. 1 F R g 9

KLIMATYZATOR 169
ASYA07GACH
QchQg 2,1 / 2,5 kW
gab.moy(0,0170,21230) kWh/AV
szl. 1 F R g 9

KLIMATYZATOR 170
ASYA07GACH
QchQg 2,1 / 2,5 kW
gab.moy(0,0170,21230) kWh/AV
szl. 1 F R g 9

KLIMATYZATOR 171
ASYA07GACH
QchQg 2,1 / 2,5 kW
gab.moy(0,0170,21230) kWh/AV
szl. 1 F R g 9

KLIMATYZATOR 105
ASYA12GACH
QchQg 3,0 / 3,7 kW
gab.moy(0,0220,24230) kWh/AV
szl. 1 F R g 9

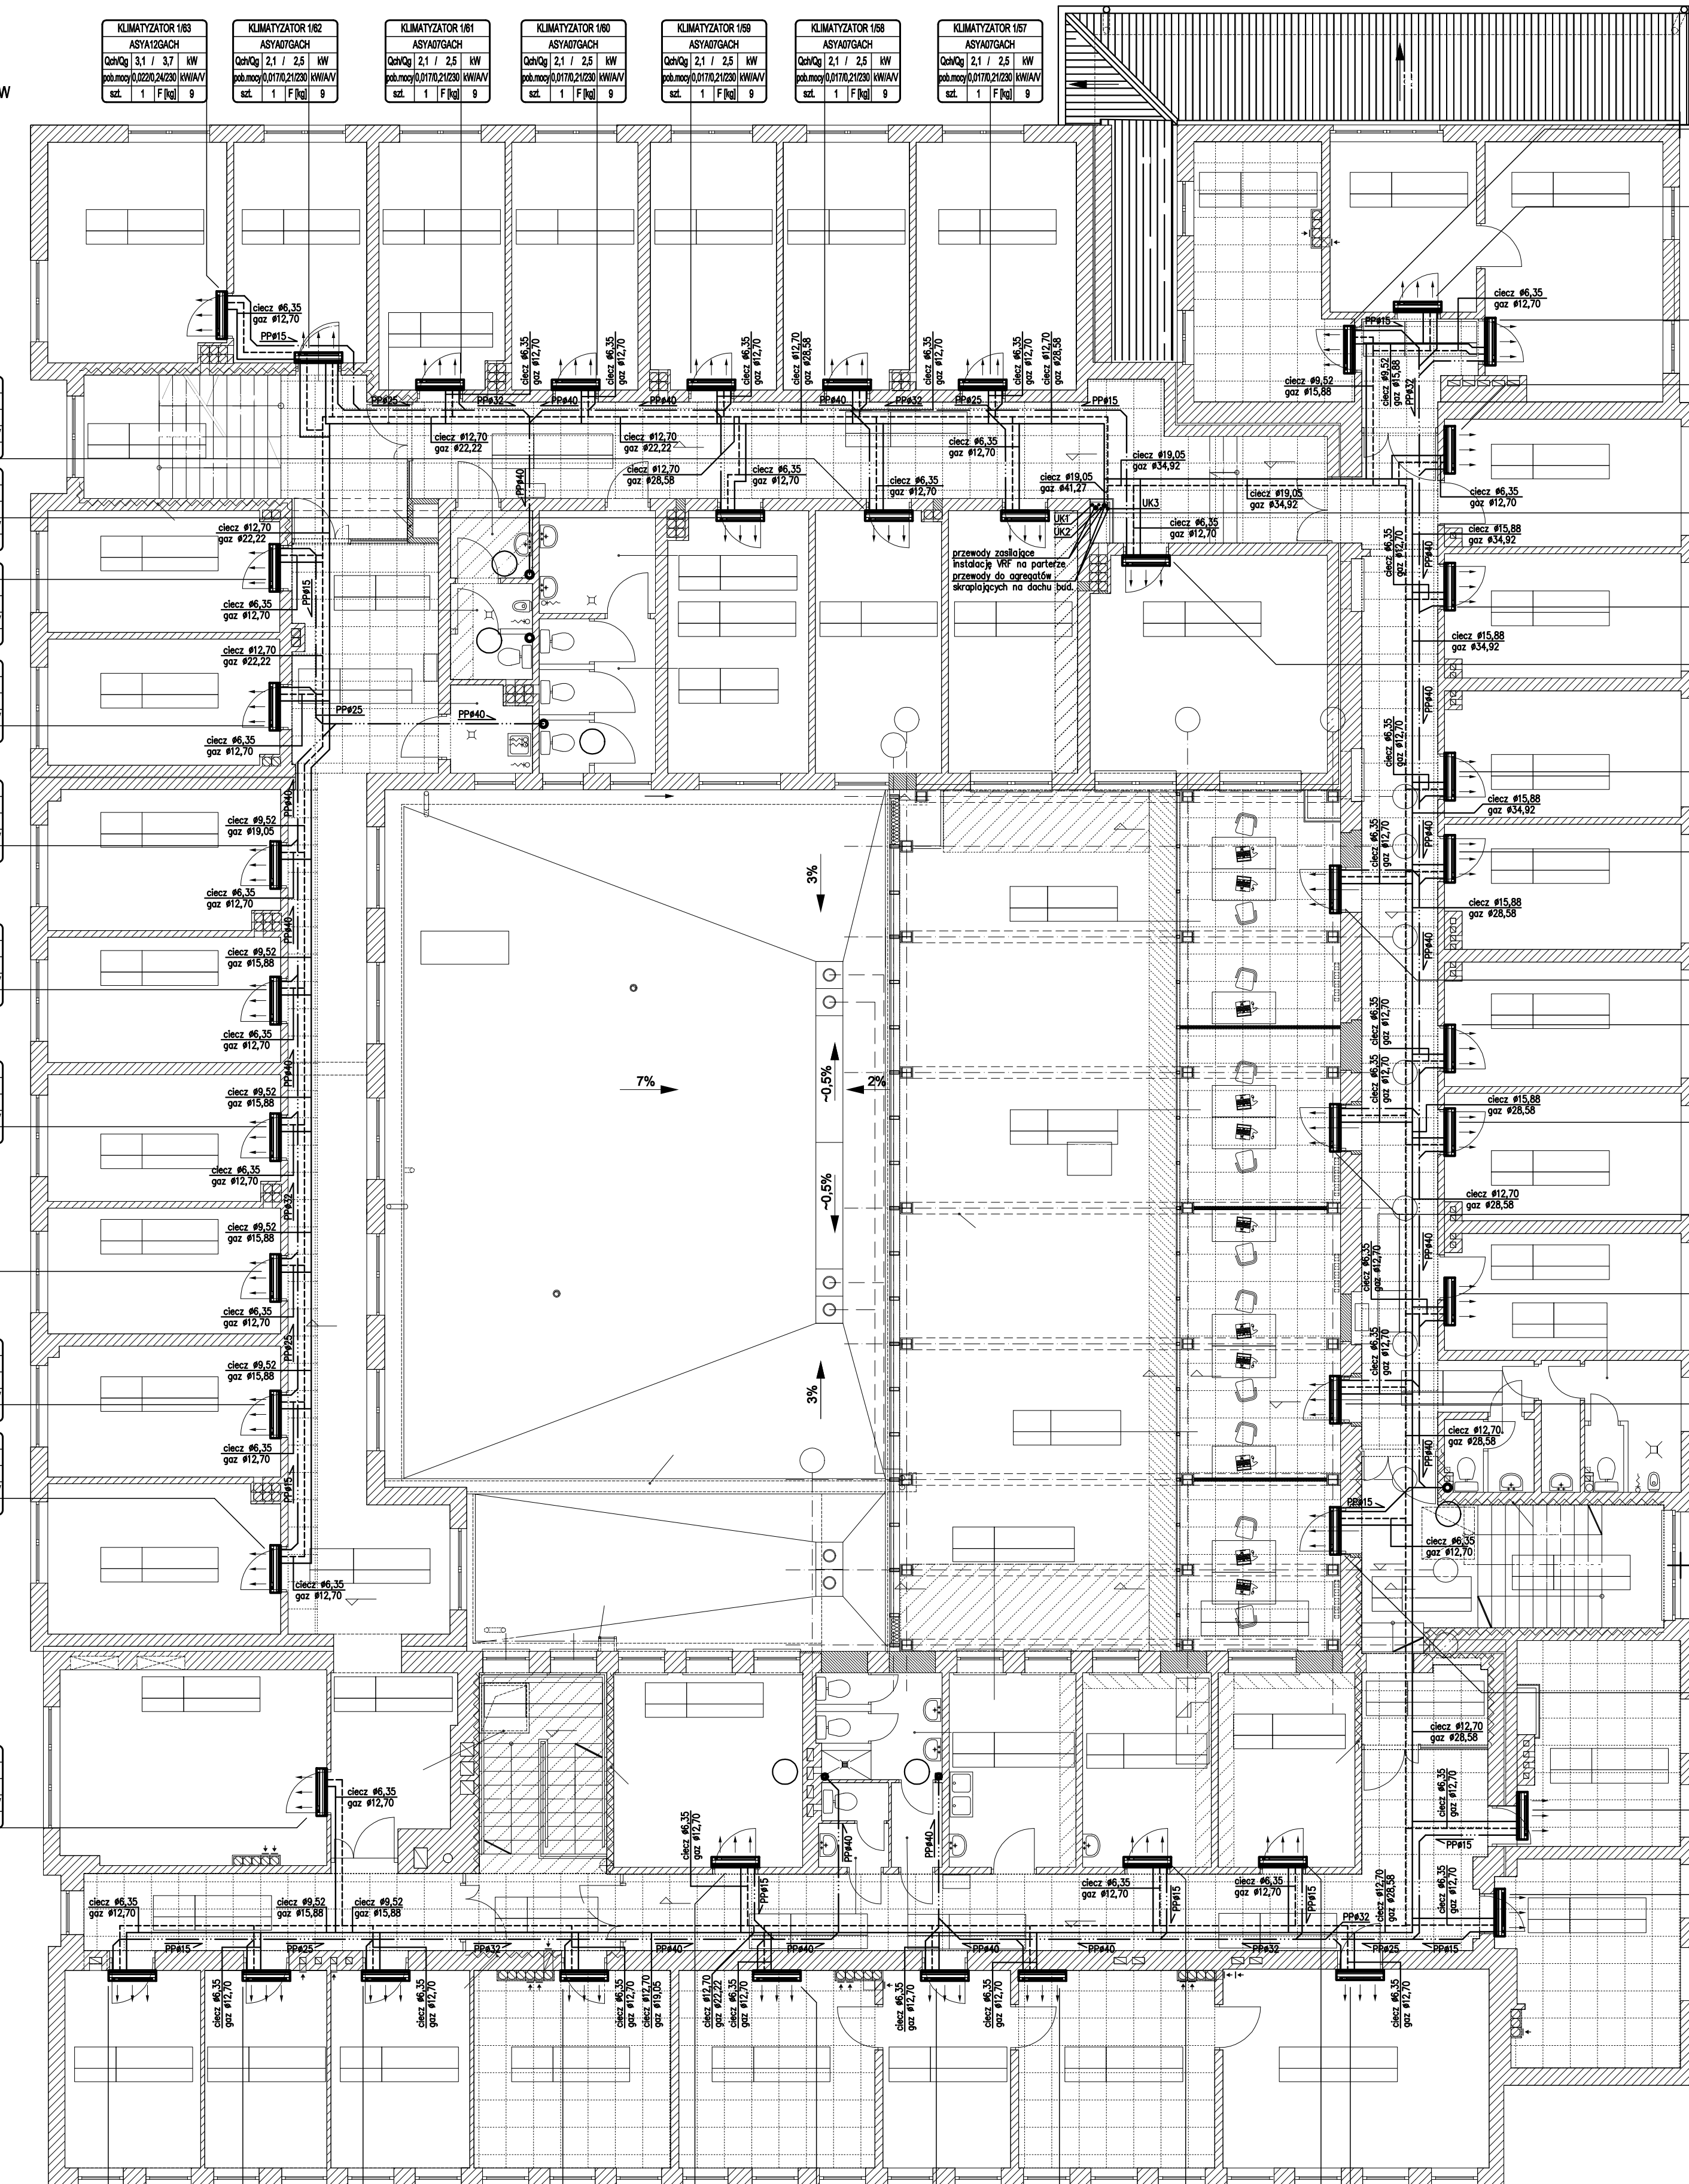

KLIMATYZATOR 106
ASYA07GACH
QchQg 1,7 / 2,5 kW
gab.moy(0,0170,21230) kWh/AV
szl. 1 F R g 9

KLIMATYZATOR 107
ASYA07GACH
QchQg 1,7 / 2,5 kW
gab.moy(0,0170,21230) kWh/AV
szl. 1 F R g 9

KLIMATYZATOR 108
ASYA07GACH
QchQg 1,7 / 2,5 kW
gab.moy(0,0170,21230) kWh/AV
szl. 1 F R g 9

KLIMATYZATOR 109
ASYA07GACH
QchQg 2,0 / 2,5 kW
gab.moy(0,0170,21230) kWh/AV
szl. 1 F R g 9

KLIMATYZATOR 118
ASYA07GACH
QchQg 1,8 / 2,5 kW
gab.moy(0,0170,21230) kWh/AV
szl. 1 F R g 9

KLIMATYZATOR 110
ASYA07GACH
QchQg 1,7 / 2,5 kW
gab.moy(0,0170,21230) kWh/AV
szl. 1 F R g 9

KLIMATYZATOR 111
ASYA07GACH
QchQg 1,7 / 2,5 kW
gab.moy(0,0170,21230) kWh/AV
szl. 1 F R g 9

KLIMATYZATOR 112
ASYA07GACH
QchQg 2,0 / 2,5 kW
gab.moy(0,0170,21230) kWh/AV
szl. 1 F R g 9

KLIMATYZATOR 123
ASYA07GACH
QchQg 1,8 / 2,5 kW
gab.moy(0,0170,21230) kWh/AV
szl. 1 F R g 9

KLIMATYZATOR 124
ASYA07GACH
QchQg 1,8 / 2,5 kW
gab.moy(0,0170,21230) kWh/AV
szl. 1 F R g 9

KLIMATYZATOR 113
ASYA07GACH
QchQg 2,8 / 2,8 kW
gab.moy(0,0170,21230) kWh/AV
szl. 1 F R g 9

KLIMATYZATOR 144
ASYA08GACH
QchQg 2,4 / 2,9 kW
gab.moy(0,0180,22230) kWh/AV
szl. 1 F R g 9

KLIMATYZATOR 143
ASYA08GACH
QchQg 2,4 / 2,9 kW
gab.moy(0,0180,22230) kWh/AV
szl. 1 F R g 9

KLIMATYZATOR 142
ASYA12GACH
QchQg 3,2 / 3,7 kW
gab.moy(0,0220,24230) kWh/AV
szl. 1 F R g 9

KLIMATYZATOR 136
ASYA12GACH
QchQg 3,0 / 3,7 kW
gab.moy(0,0220,24230) kWh/AV
szl. 1 F R g 9

KLIMATYZATOR 147
ASYA07GACH
QchQg 1,8 / 2,5 kW
gab.moy(0,0170,21230) kWh/AV
szl. 1 F R g 9

KLIMATYZATOR 135
ASYA12GACH
QchQg 3,0 / 3,7 kW
gab.moy(0,0220,24230) kWh/AV
szl. 1 F R g 9

KLIMATYZATOR 146
ASYA08GACH
QchQg 2,4 / 2,9 kW
gab.moy(0,0180,22230) kWh/AV
szl. 1 F R g 9

KLIMATYZATOR 134
ASYA12GACH
QchQg 3,0 / 3,7 kW
gab.moy(0,0220,24230) kWh/AV
szl. 1 F R g 9

KLIMATYZATOR 133
ASYA12GACH
QchQg 3,0 / 3,7 kW
gab.moy(0,0220,24230) kWh/AV
szl. 1 F R g 9

KLIMATYZATOR 137
ASYA07GACH
QchQg 1,7 / 2,5 kW
gab.moy(0,0170,21230) kWh/AV
szl. 1 F R g 9

KLIMATYZATOR 132
ASYA12GACH
QchQg 3,0 / 3,7 kW
gab.moy(0,0220,24230) kWh/AV
szl. 1 F R g 9

KLIMATYZATOR 131
ASYA12GACH
QchQg 3,0 / 3,7 kW
gab.moy(0,0220,24230) kWh/AV
szl. 1 F R g 9

KLIMATYZATOR 138
ASYA07GACH
QchQg 1,7 / 2,5 kW
gab.moy(0,0170,21230) kWh/AV
szl. 1 F R g 9

KLIMATYZATOR 130
ASYA12GACH
QchQg 3,0 / 3,7 kW
gab.moy(0,0220,24230) kWh/AV
szl. 1 F R g 9

KLIMATYZATOR 139
ASYA08GACH
QchQg 2,3 / 2,9 kW
gab.moy(0,0180,21230) kWh/AV
szl. 1 F R g 9

KLIMATYZATOR 140
ASYA07GACH
QchQg 1,7 / 2,5 kW
gab.moy(0,0170,21230) kWh/AV
szl. 1 F R g 9

KLIMATYZATOR 115
ASYA12GACH
QchQg 2,9 / 3,7 kW
gab.moy(0,0220,24230) kWh/AV
szl. 1 F R g 9

KLIMATYZATOR 114
ASYA12GACH
QchQg 3,0 / 3,7 kW
gab.moy(0,0220,24230) kWh/AV
szl. 1 F R g 9

OZNACZENIA:

- przewody instalacji freonowej
- przewody instalacji skroplin
- ⊙ (K) oznaczenie planu kanalizacji sanitarnej

UWAGI:

- Instalację freonową wykonać z rur i kształtek miedzianych, wykonanych wg PN-EN12735-1:2002, o połączeniach lutem twardym. Przewody należy izolować.
- Instalację skroplin wykonać z rur kanalizacyjnych PVC, o połączeniach klejonych. Przewody należy izolować.
- Instalację wykonać zgodnie z obowiązującymi przepisami oraz "Warunkami Technicznymi Wykonania i Odbioru Robót Budowlano-Montażowych".
- Wszystkie roboty należy prowadzić przestrzegając prawa bhp i ppoż.
- Wszystkie stosowane materiały muszą posiadać niezbędne, zgodne z przepisami dopuszczenia do stosowania (aprobaty, certyfikaty bezpieczeństwa).

- Przed przystąpieniem do prac i w trakcie ich wykonywania wszystkie wymiary należy sprawdzić w naturze.
- Rysunki i części opisowa niniejszego opracowania są dokumentami wzajemnie się uzupełniającymi.
- Niniejsze opracowanie należy rozpatrywać łącznie z projektami pozostałych branż i ewentualne rozbieżności skonsultować z projektantami.
- Wykonawca ma obowiązek uzyskać aprobatę projektanta w przypadku zmian rozwiązań projektowych.

JEDYNOŚĆ PROJEKTOWA:			
APM			
SZUKA PROJEKTOWANIA			
02-796 Warszawa ul. Wileńska 22 lok. 5 tel. kom. +48 808284745			
www.apm-projektowanie.pl			
www.facebook.com/apmSzukaProjektowania			
e-mail: biuro@apm-projektowanie.pl			
TEMAT:			
ETAP III MODERNIZACJI			
BUDYNKU STAROSTWA W PIASECZNE			
LOKALIZACJA:			
UL. CHYLIKOWSKA 14, 05-500 PIASECZNO			
dz. nr ewid. 6, obręb 27			
INWESTOR:			
POWIAT PIASECZYŃSKI			
STAROSTWO POWIATOWE W PIASECZNE			
BRANŻA:	SANITARNA	PRACE:	PROJEKT
DATA:	GRUDZIEŃ 2016		
PROJEKTANT:	mgr inż. Michał Gosiński	NR UPRAWNIEN:	MAZO136/POOS/13
OPRAWIAJĄCY:	mgr inż. Marcin Gosiński	MAZO231/POOS/11	
OPRACOWANIE:	mgr inż. Małgorzata Gosińska		
TREŚĆ RYSUNKU:		SKALA:	1:100
		NR RYSUNKU:	IS-06
Firma Autorka Projektu: Ustawa z dn. 4.02.1994 r.			