


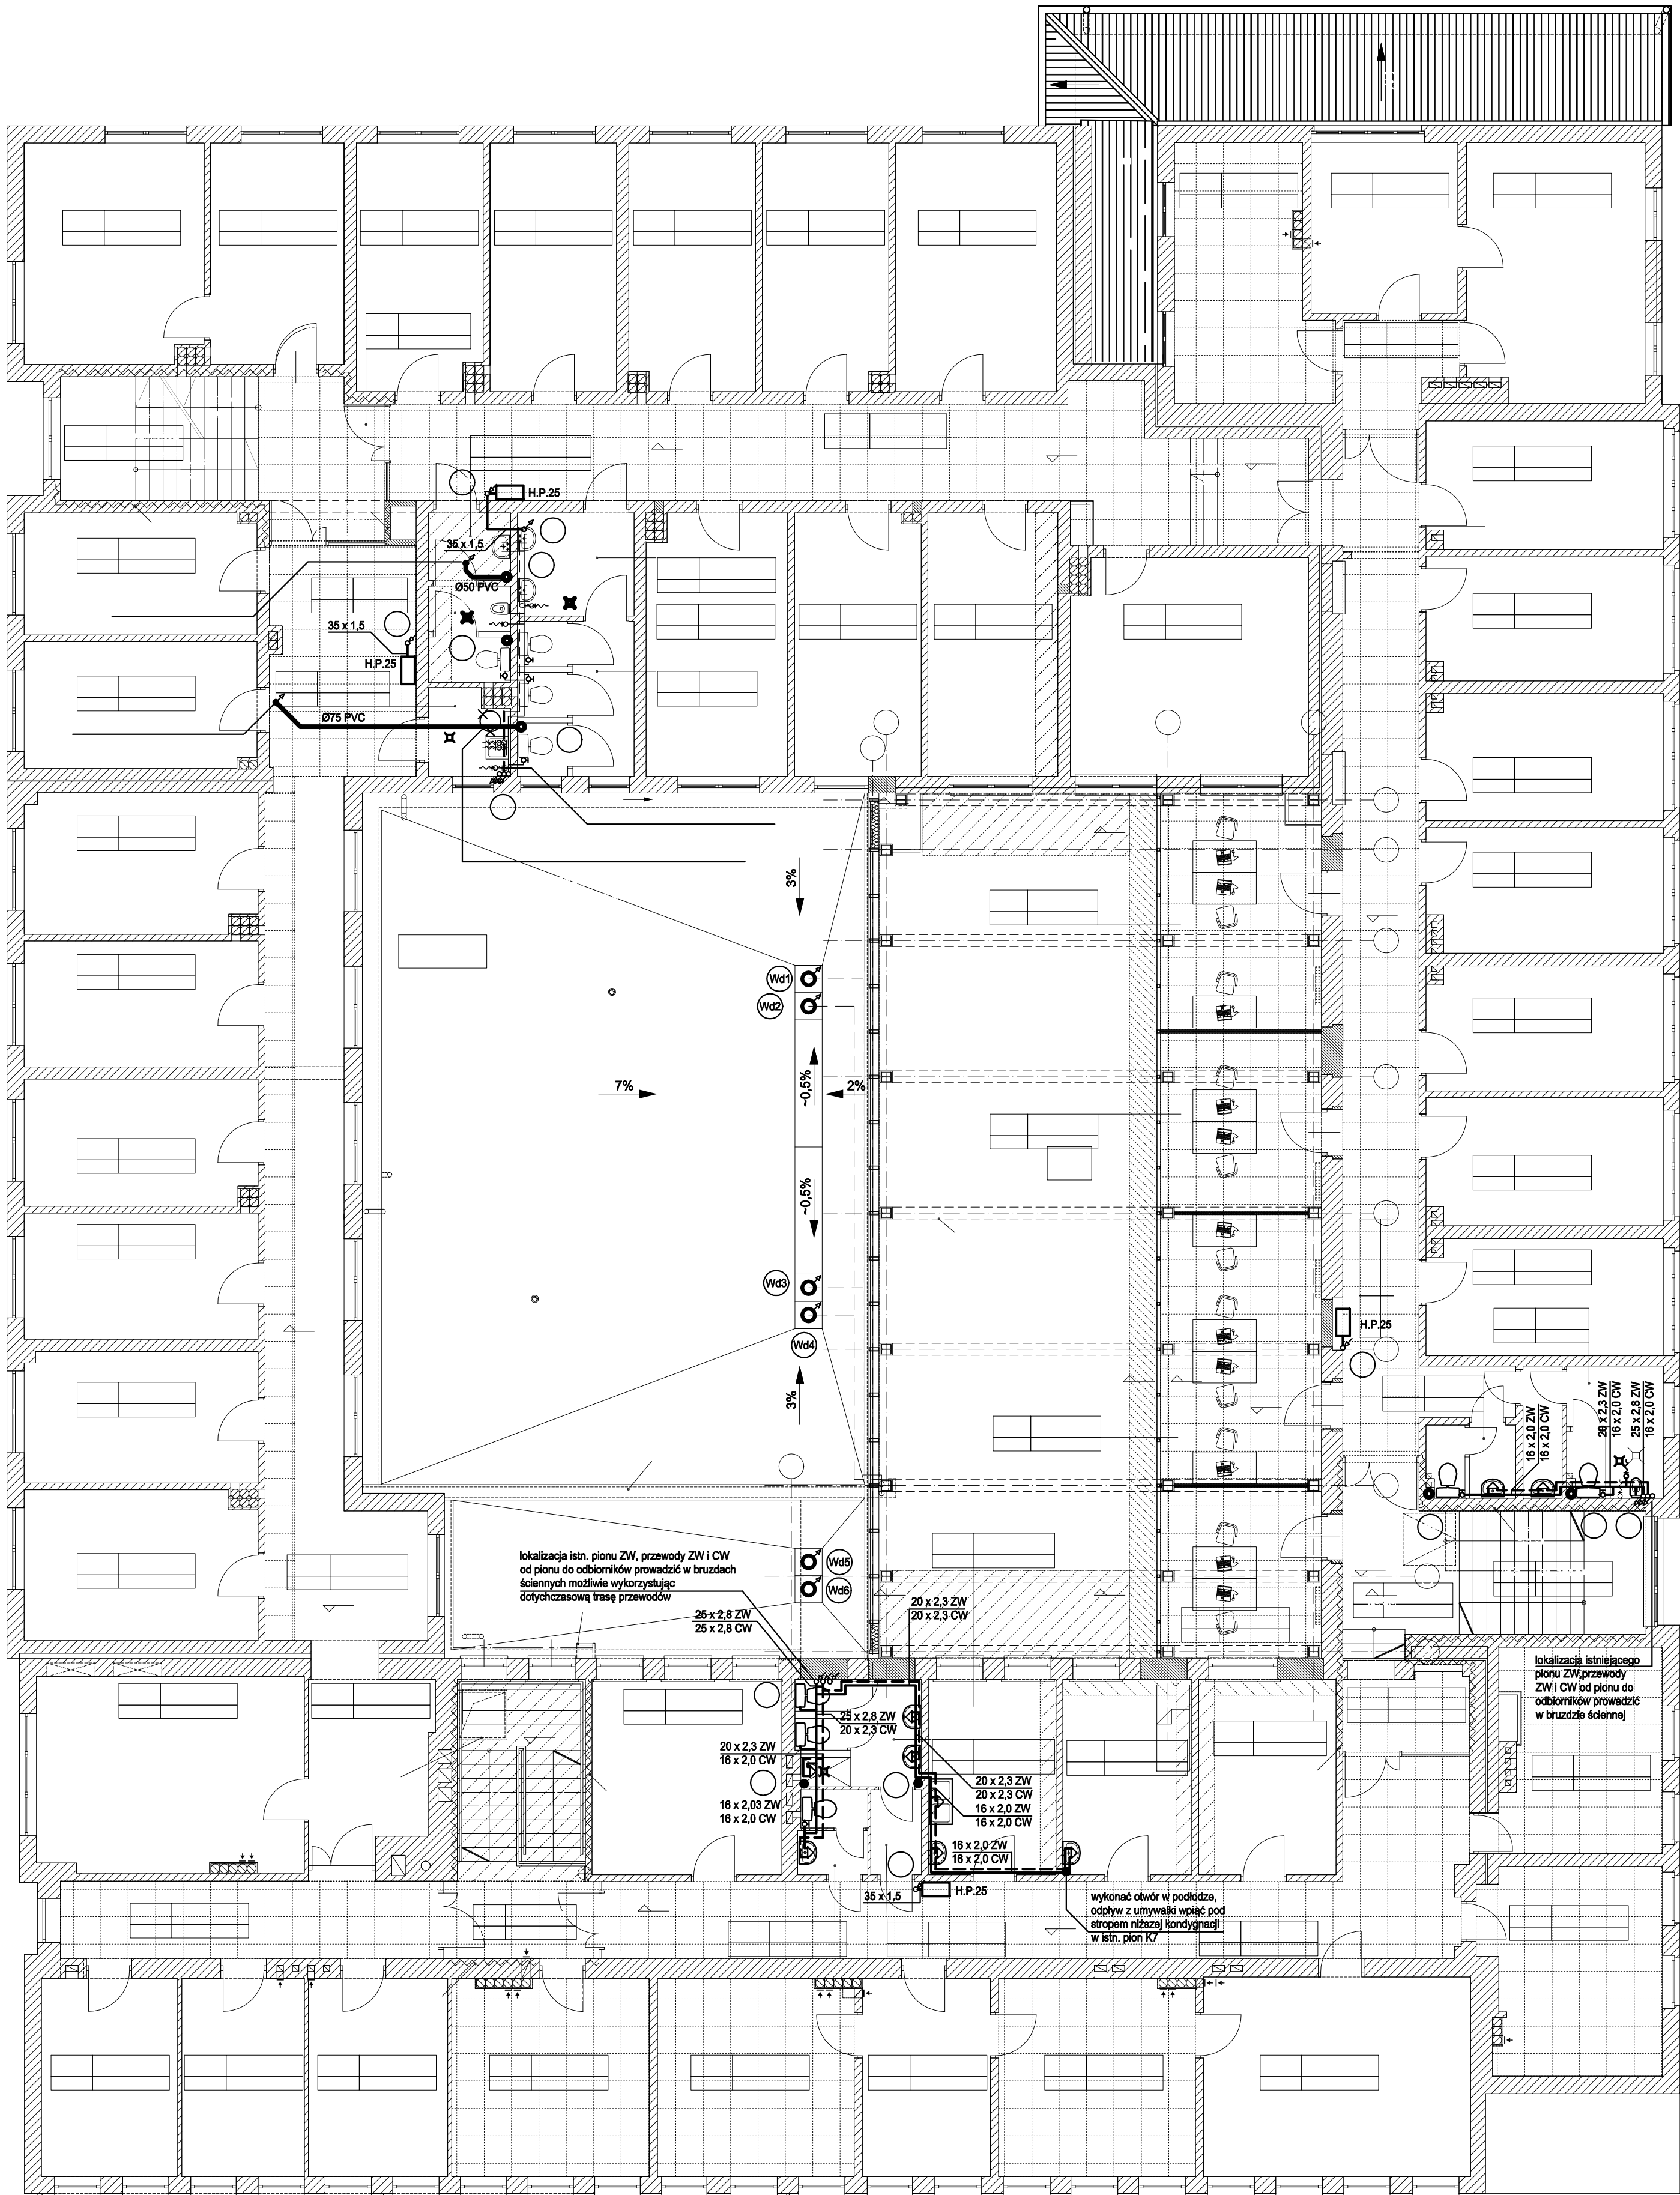

UWAGI:

WSZYSTKIE WYMIARY SPRAWDZIĆ W NATURZE PRZED PRZYSTĄPIENIEM I W TRAKCIE WYKONYWANIA PRAC BUDOWLANYCH,

PROJEKT ARCHITEKTONICZNY ROZPATRYWAĆ ŁĄCZNIE Z PROJEKTAMI BRANŻOWYMI, EWENTUALNE ROZBIEŻNOŚCI SKONSULTOWAĆ Z PROJEKTANTEM,

WSZYSTKIE PODWIESZENIA I OBUDOWY WYKONAĆ PO MONTAŻU KANAŁÓW WENTYLACJI MECHANICZNEJ, UŁOŻENIU WSZYSTKICH INSTALACJI I SPRAWDZENIU ICH SZCZELNOŚCI,

WYKONAWCA MA OBOWIĄZEK UZYSKAĆ APROBATĘ GŁÓWNEGO PROJEKTANTA BĄDŹ JEGO PRZEDSTAWICIELA W WYPADKU ZMIAN ROZWIĄZAŃ PROJEKTOWYCH,

ELEMENTY KONSTRUKCYJNE WG PROJEKTU KONSTRUKCJI,

WSZYSTKIE PRACE BUDOWLANE I INSTALACYJNE WYKONAĆ ZGODNIE Z WARUNKAMI TECHNICZNYMI WYKONANIA I ODBIORU ROBÓT.

JEDYNOŚĆKA PROJEKTOWA:			
APM SZTUKA PROJEKTOWANIA 02-796 Warszawa ul. Węgrowicza 22 lok. 5 tel. kom. +48 608294745 www.spm-projektowanie.pl www.facebook.com/ApmSzukaProjektowania e_mail: biuro@apm-projektowanie.pl			
TEMAT:			
ETAP III MODERNIZACJI BUDYNKU STAROSTWA W PIASECNIE			
LOKALIZACJA:			
UL. CHYLICKZKOWSKA 14, 05-500 PIASECNZO dz. nr ewid. 5, obręb 27			
INWESTOR:			
POWIAT PIASECYŃSKI STAROSTWO POWIATOWE W PIASECNIE			
BRANŻA:	FAZA:	PROJEKT	DATA:
SANITARNA		BUDOWLANO-WYKONAWCZY	GRUDZIEŃ 2015
IMI I NAZWISKO	NR UPRAWNIEN		PODS
mgr inż. Michał Gosiewski	MAZ/0136/POOS/13		
SPRAWDZAJĄCY:	MAZ/0231/POOS/11		
mgr inż. Marcin Gosiewski			
OPROZADOWAŁ:			
mgr inż. Małgorzata Gosiewska			
TREŚĆ RYSUNKU:		SKALA:	NR RYUNKU:
		1:100	IS-12