


Wymian W.1.6
szt.1

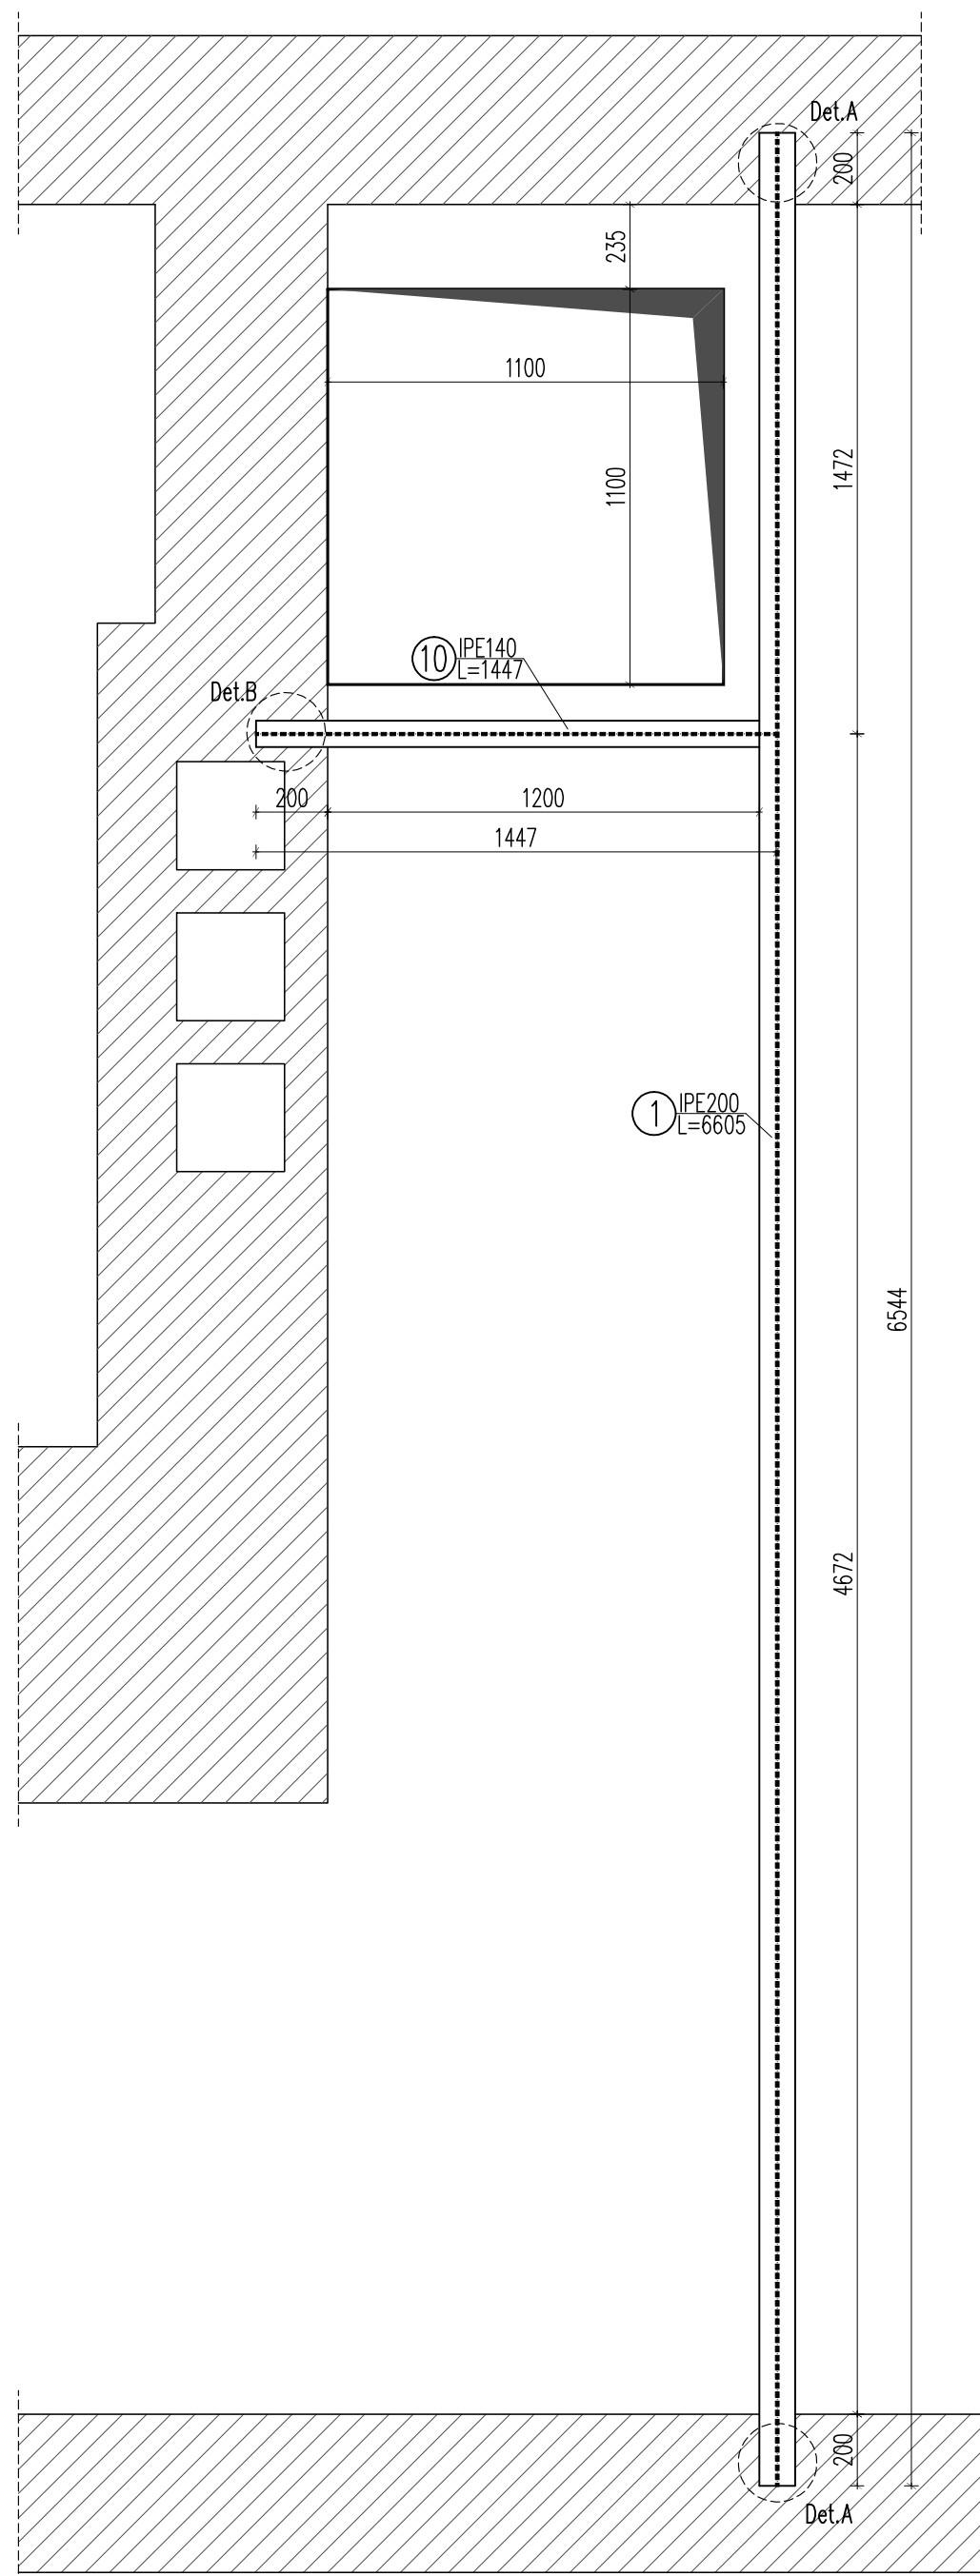

STAL S235
ELEKTRODY EA 1.46

DETAL Det.B

140

IPE140

200

"poduszka" betonowa