
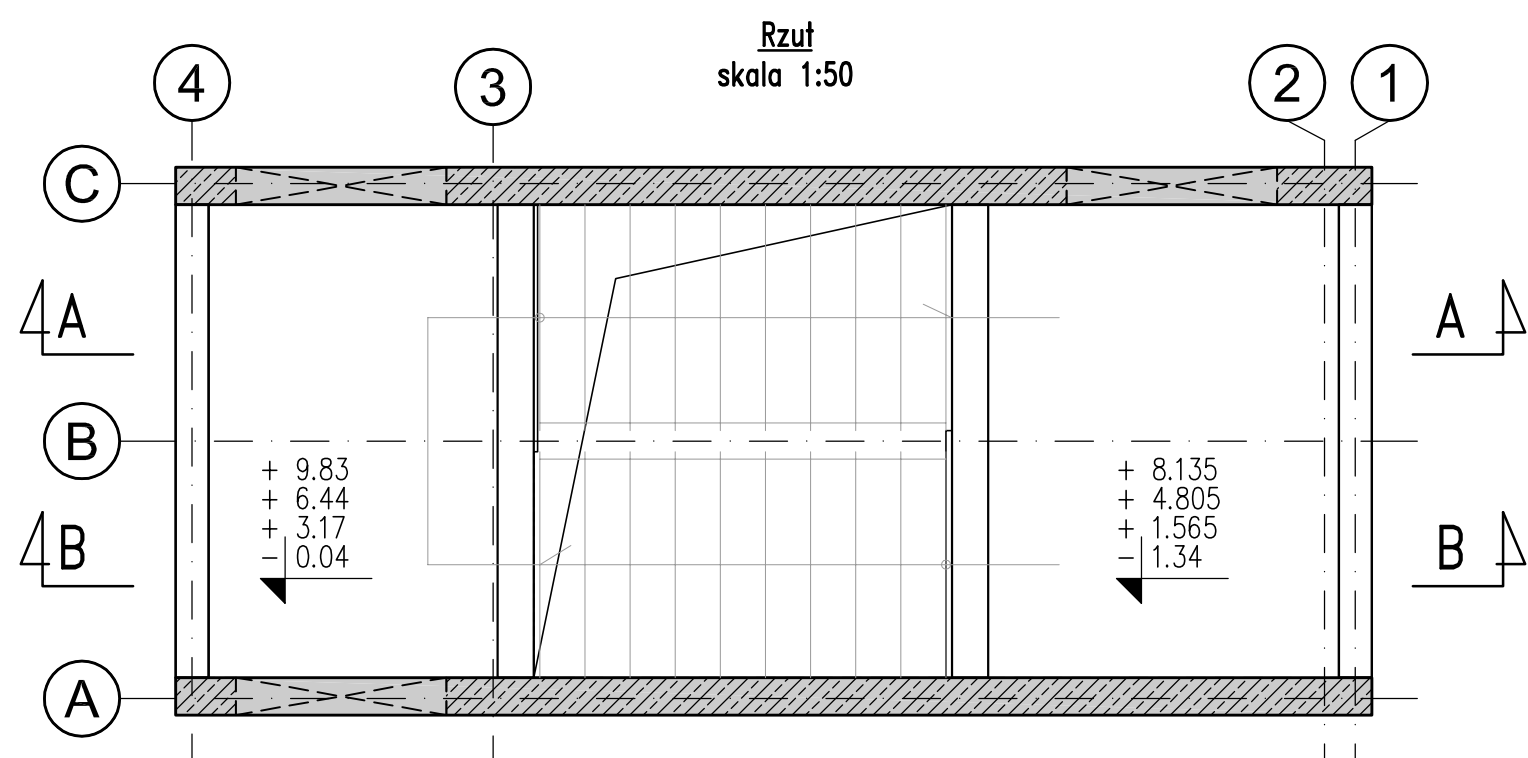
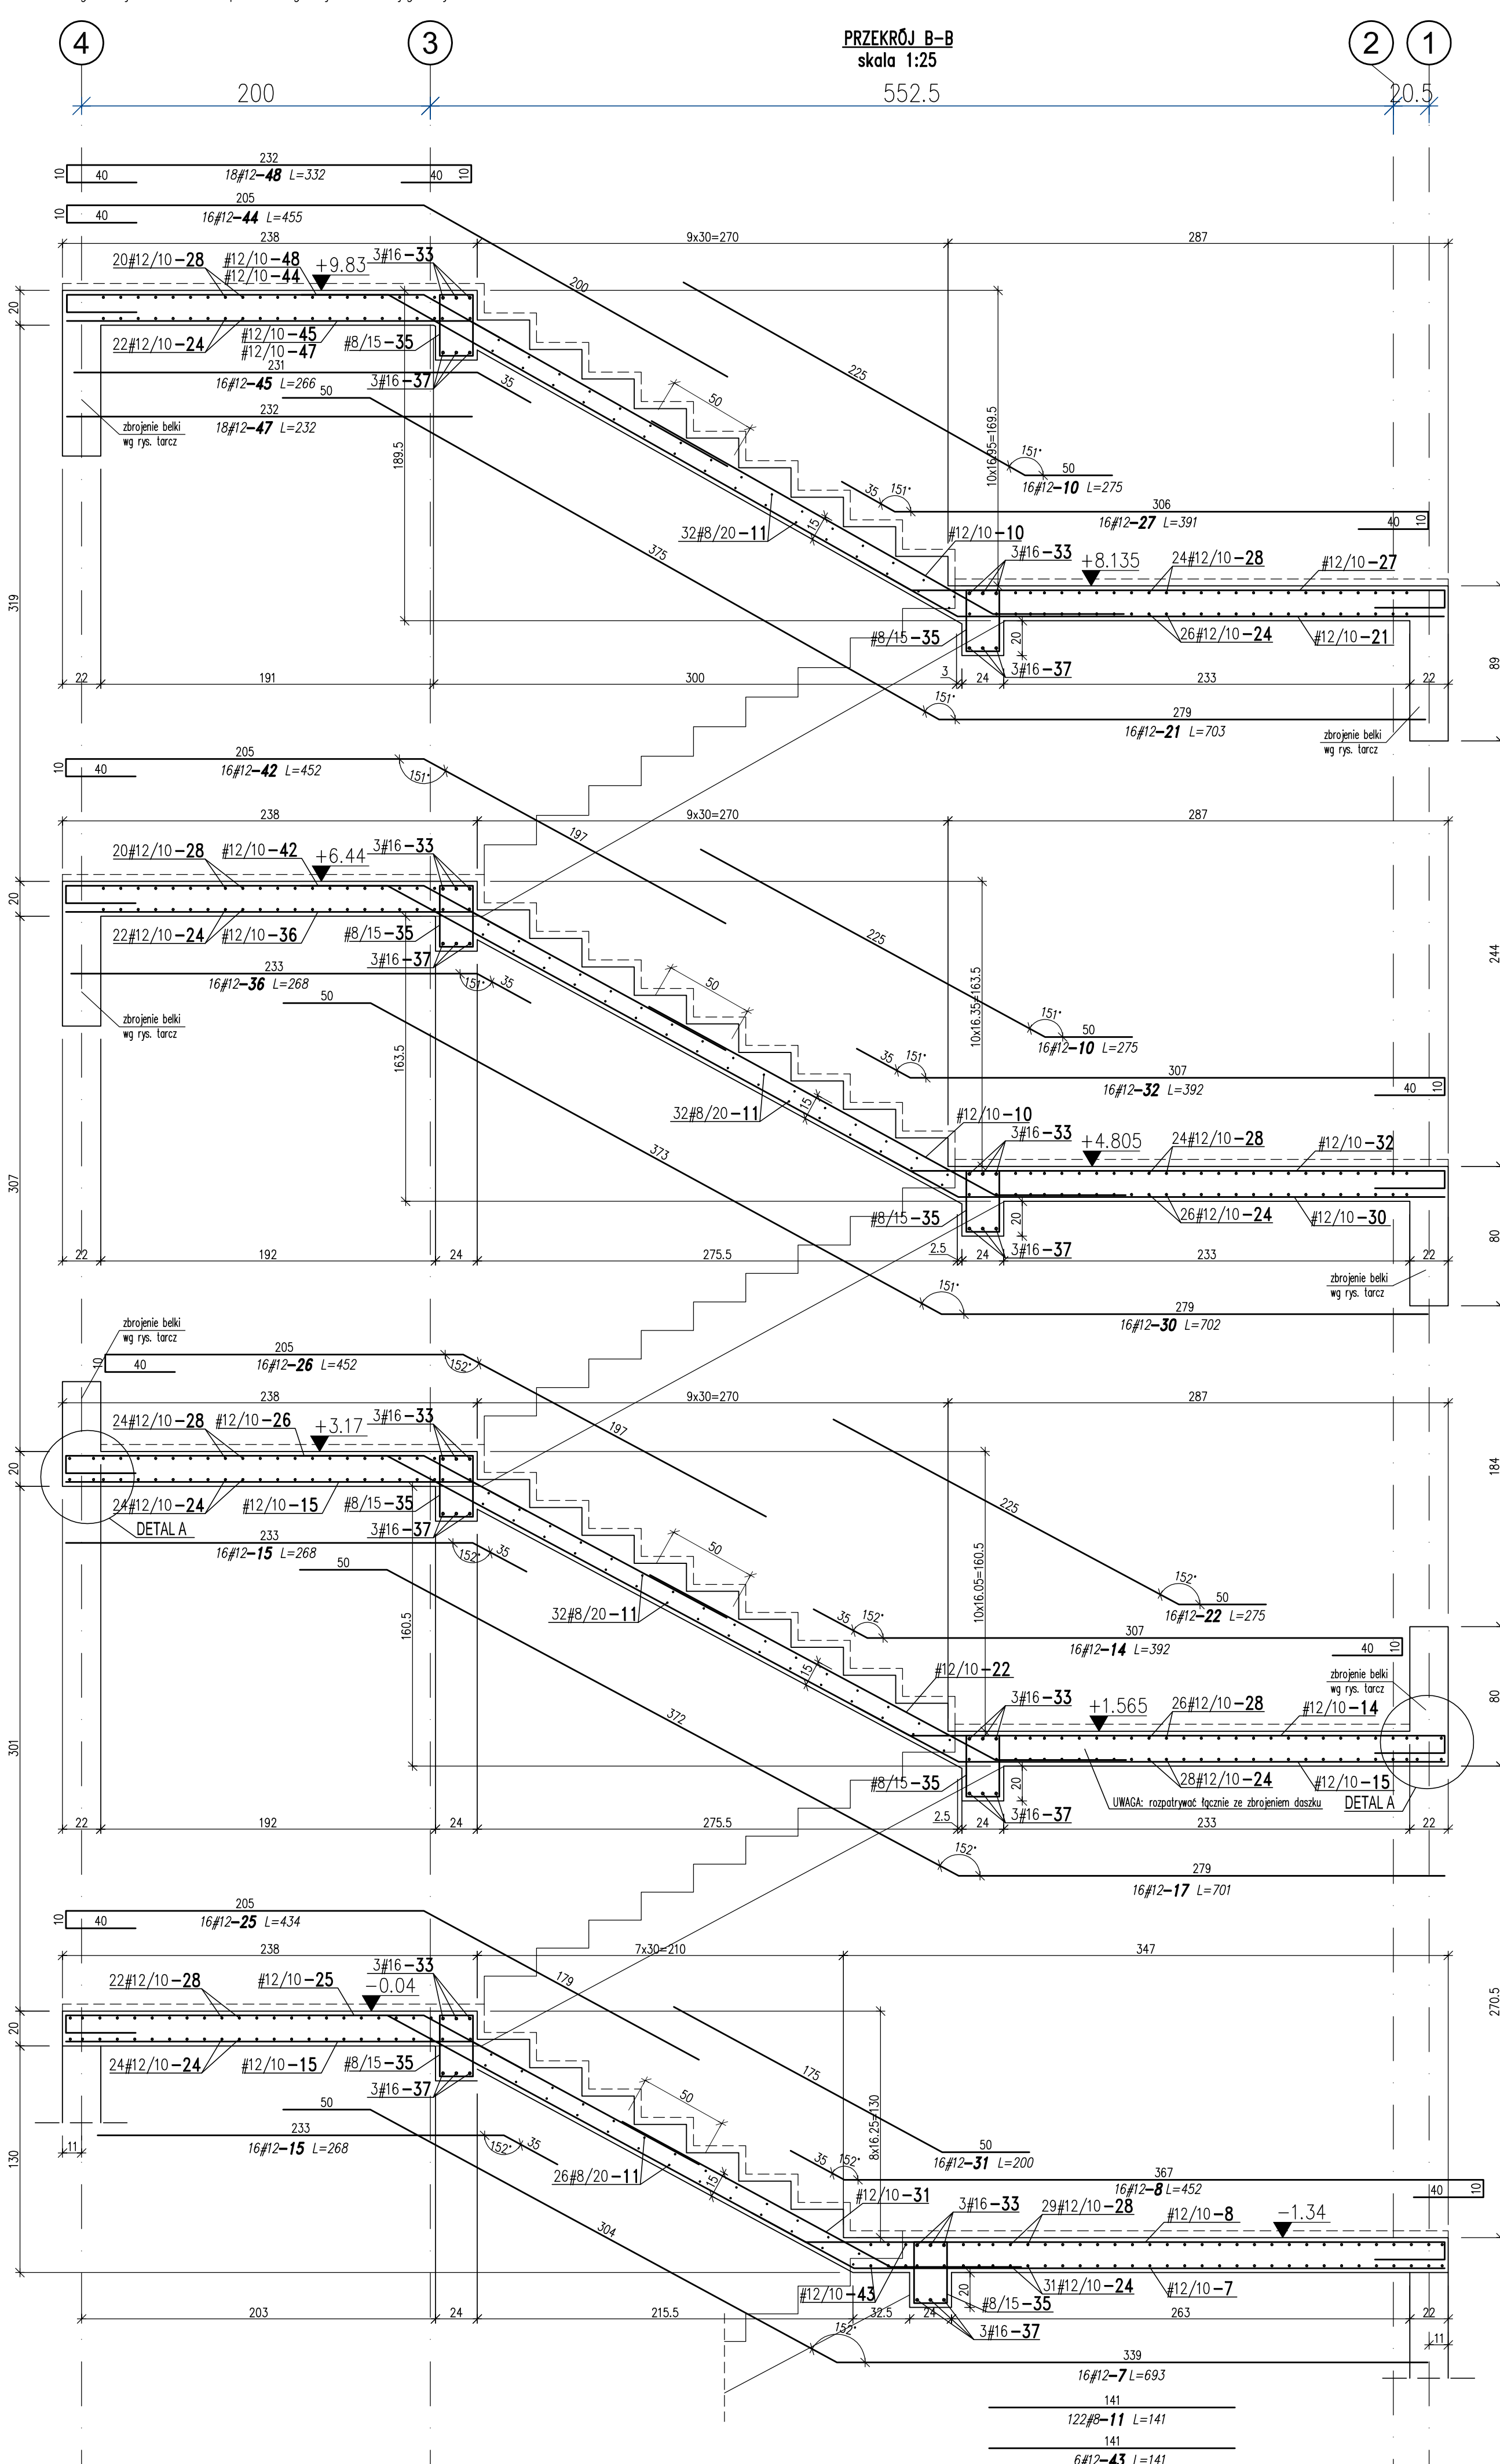
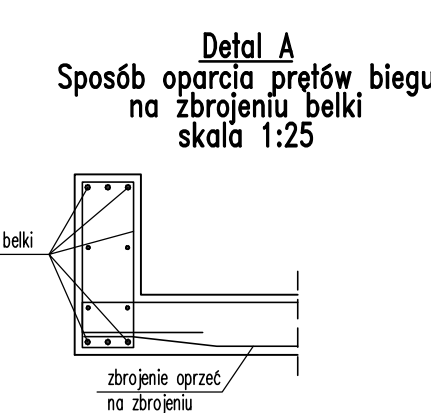
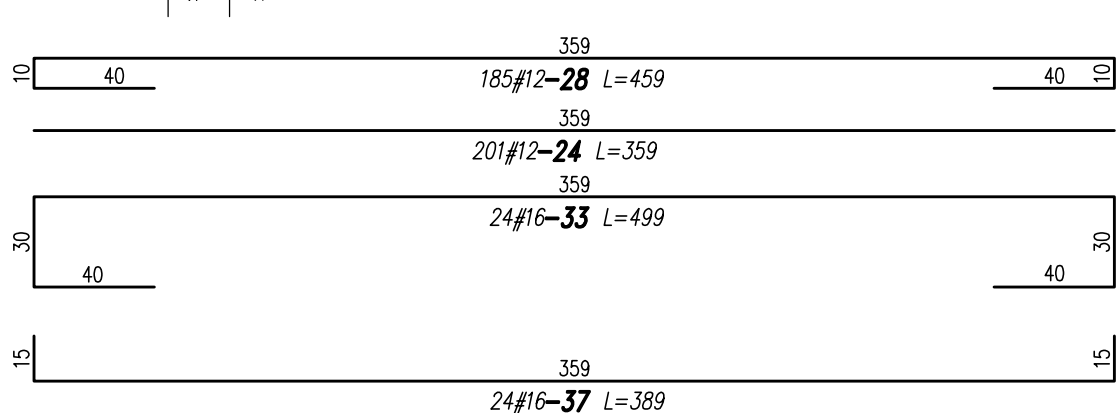
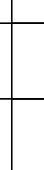
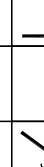
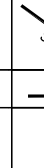
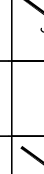
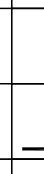
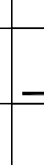
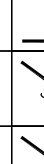
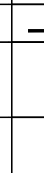
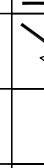
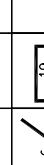
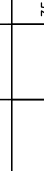
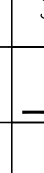
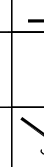


UWAGA: rozpatrywać łącznie z rysunkiem zbrojeniowym tarcz i daszku oraz z głównymi rzutami poszczególnych kondygnacji

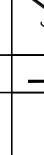

number	kezdőfelt.	szék.	erősség.	kezo	hosszút.	max. hár.	max. hár.
number	number	number	number	number	number	number	number
1		16	12	8500W	350	0,888	48,9
2		16	12	8500W	661	0,888	93,1
3		16	12	8500W	194	0,888	40,6
4		16	12	8500W	263	0,888	37,2
5		16	12	8500W	350	0,888	48,7
6		16	12	8500W	506	0,888	71,9
7		16	12	8500W	683	0,888	95,1
8		16	12	8500W	453	0,888	64,2
9		16	12	8500W	306	0,888	43,8
10		32	12	8500W	275	0,888	38,1
11		240	8	8500W	141	0,395	130,9
12		16	12	8500W	662	0,888	94
13		16	12	8500W	307	0,888	43,6
14		16	12	8500W	392	0,888	55,7
15		32	12	8500W	268	0,888	36,1
16		16	12	8500W	510	0,888	72,4
17		16	12	8500W	701	0,888	99,6
18		16	12	8500W	509	0,888	72,3
19		16	12	8500W	360	0,888	51,1
20		16	12	8500W	251	0,888	35,7
21		16	12	8500W	703	0,888	99,9
22		16	12	8500W	275	0,888	38,1
23		16	12	8500W	509	0,888	72,3
24		201	12	8500W	359	0,888	60,6
25		16	12	8500W	434	0,888	61,6
26		16	12	8500W	452	0,888	62,5
27		16	12	8500W	391	0,888	54,2
28		185	12	8500W	459	0,888	75,5
29		16	12	8500W	702	0,888	99,7
30		16	12	8500W	200	0,888	28,4
31		16	12	8500W	392	0,888	55,7
32		16	12	8500W	392	0,888	55,7
33		24	16	8500W	499	1,578	198,1
34		184	8	8500W	126	0,395	91,5
35		16	12	8500W	268	0,888	36,1
36		16	12	8500W	399	1,578	147,4
37		24	16	8500W	399	1,578	147,4
38		16	12	8500W	142	0,888	20,2
39		16	12	8500W	510	0,888	72,4
40		16	12	8500W	330	0,888	48,2
41		16	12	8500W	659	0,888	93,6
42		16	12	8500W	452	0,888	64,2
43		6	12	8500W	141	0,888	7,5
44		16	12	8500W	455	0,888	64,6
45		16	12	8500W	266	0,888	37,8
46		32	12	8500W	260	0,888	37,9
47		18	12	8500W	232	0,889	31,1
48		12	12	8500W	332	0,888	39,1

PODSUMOWANIE		
STAL/SREDNICA	masa [kg]	długość [mb]
Ø12	3790.3	4269.2
Ø8	228.3	578.7
Ø16	336.4	213.1
razem	4355	5061

Pranie glicy zbrojenia

[illegible]

 PODPORA ŻELBETOWA POD PŁYTĄ
 PODPORA ŻELBETOWA NAD PŁYTĄ

BETON C30/37
 STAL A-IIIIN (RB500W)
 OTULINA 2,5cm
 KLASA EKSPozyCJI XC3

F			
E			
D			
C			
B			
A	WYDANIE PODSTAWOWE	29.10.2015	
Row	Opis zmian:	Data	Profil

**PROJEKT PRZEBUDOWY I ROZBUDOWY WRAZ
Z TERMOMODERNIZACJĄ BUDYNKU
STAROSTWA POWIATOWEGO W PIASECZNIE**

POWIAT PIASECZYŃSKI
STAROSTWO POWIATOWE W PIASECZNE
 UL. CHYLICKOWSKA 14
 05-500 PIASECZNO

UŁ. SEROCKA 28/20
04-333 WARSZAWA

UL. 75a Warszawa
tel. +48 22 332 209,
e-mail: biuro@projekt.pl, www.burowp

ul. Jerozolimskie
+48 22 332 335
www.burowp

FAS: **PROJEKT BUDOWLANY**

Zespół projektowy	Uzysmani	Pozys
Przedmiot :	specjalizacji,	
Inst. Andrzej Czerwinski	1007/1008/1009/1010	

Właściciel / Inwestor / Zamawiający:	WZ/230303/POK008	
Specyfikacja:	spec.konstr.	
mgr inż. Adam Filipiak	MAZ/230303/POK008	
Opracował:		

int. Grzegorz Sulek		
mgr int. Krzysztof Pikuś		
Tytuł sprawozdania		
KLATKA SCHODOWA K1 - BIEGI SPRACZUKI		

SZALUNEK I ZBROJENIE			
Strona: KONSTRUKCJA	Kod rysunku:	nr rysunku:	Planacja:

Skala:	1:25	PBW-KO	13	A
Data:	piętdziennik 2015			
Prawa autorskie zastrzeżone. Ustawa z dn. 4.02.1994				