




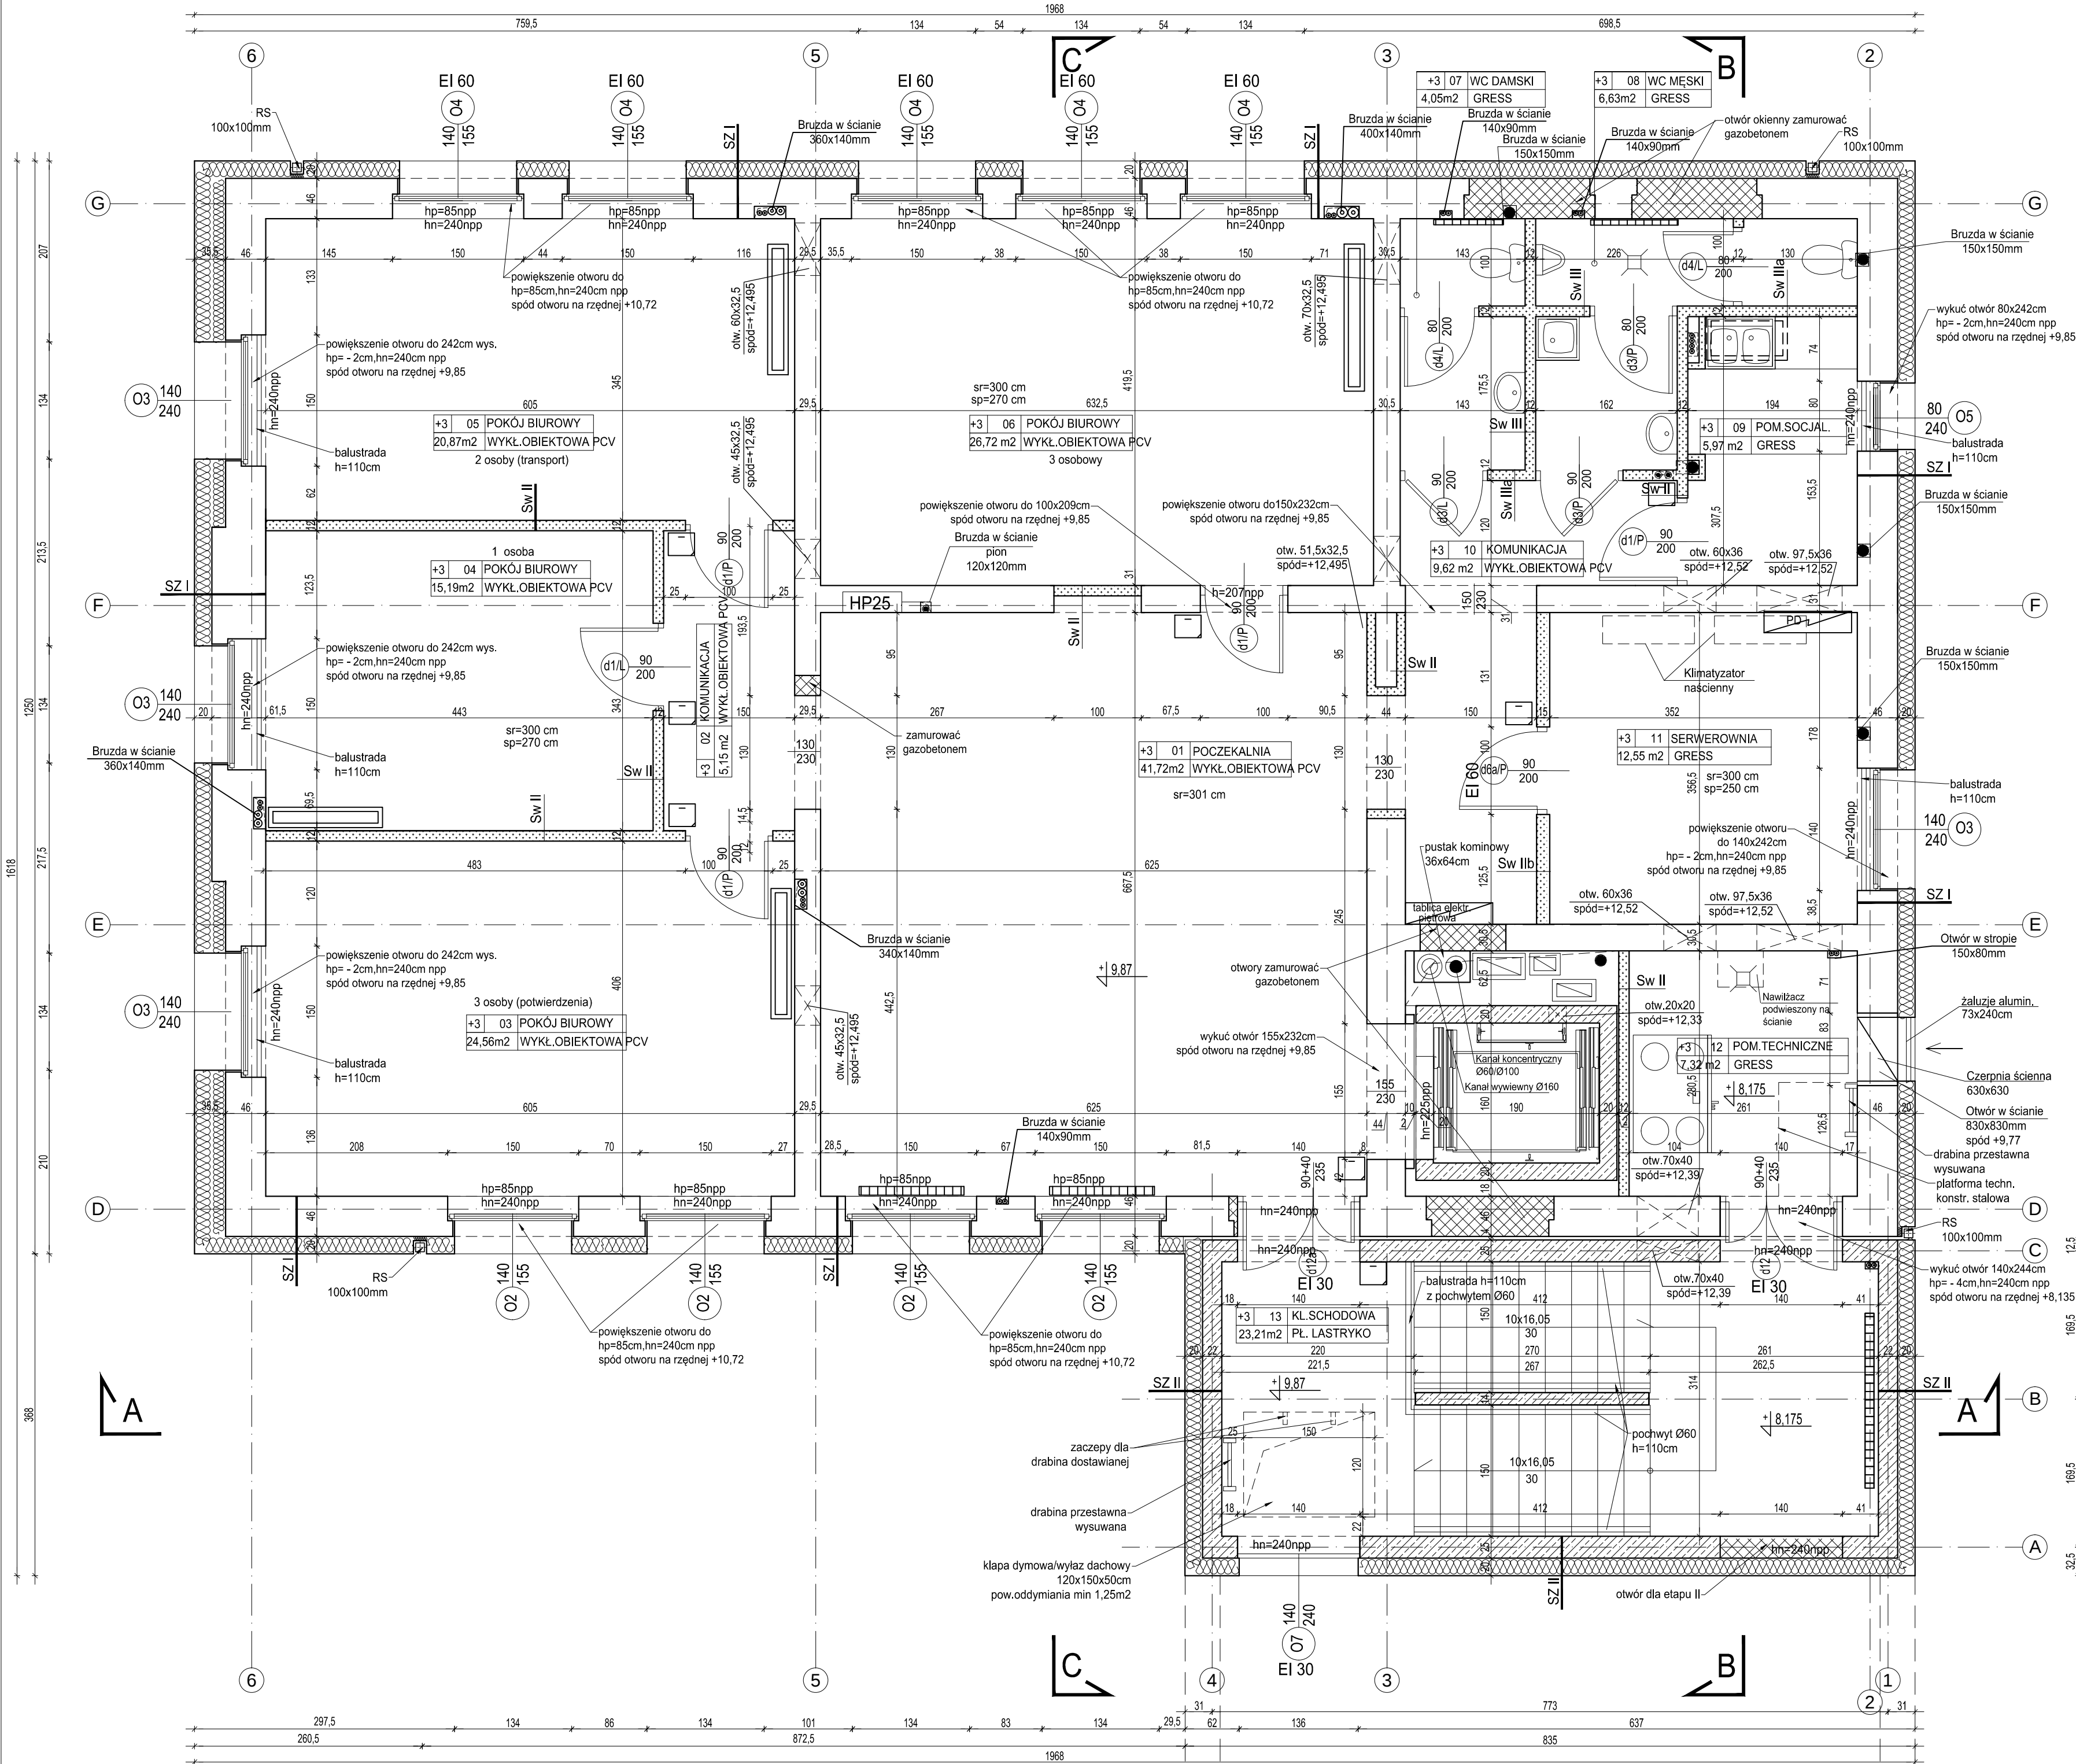

Nr.Pom.	Nazwa pomieszczenia	Powierzchnia (m ²)	Rodzaj posadzki	Wysokość (m) strop/sufit
III PIĘTRO		203,67		
3.01	Poczekalnia	41,72	wykładz. PCV	3,01/-
3.02	Komunikacja	5,15	wykładz. PCV	3,01/2,70
3.03	Pok. biurowy (3 osoby)	24,56	wykładz. PCV	3,01/2,70
3.04	Pok. biurowy (1 osoba)	15,19	wykładz. PCV	3,01/2,70
3.05	Pok. biurowy (2 osoby)	20,87	wykładz. PCV	3,01/2,70
3.06	Pok. biurowy (3 osoby)	26,72	wykładz. PCV	3,01/2,70
3.07	WC damskie	4,05	gress	3,01/2,50
3.08	WC męskie z szafą porządk.	6,63	gress	3,01/2,50
3.09	Pom. socjalne	5,97	gress	3,01/2,50
3.10	Komunikacja	9,62	wykładz. PCV	3,01/2,50
3.11	Serwerownia	12,66	gress	3,01/2,50
3.12	Pom. techniczne	7,32	gress	4,70/-
3.13	Klatka schodowa	23,21	plyty lastrico	

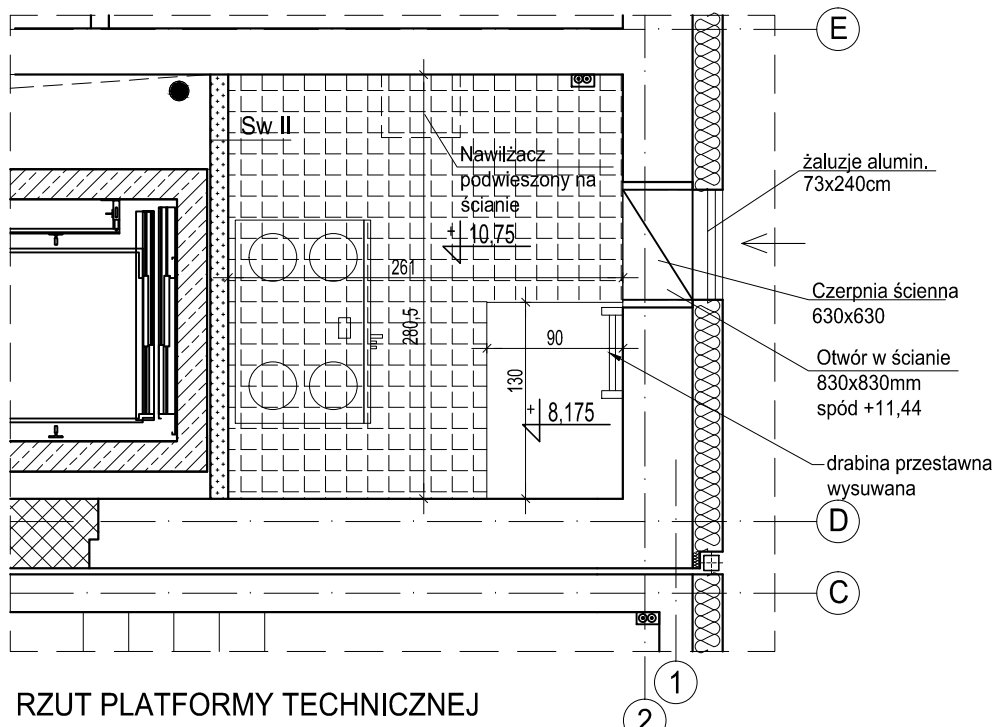

- Wykonawca przed przystąpieniem do realizacji zobowiązany jest do zapoznania się ze wszystkimi dostępnymi dokumentacjami branżowymi i budowlanymi.
- Architektura jest projektem nadrzędnym.
- Wymiary na rysunkach należy sprawdzić ze stanem rzeczywistym.
- Wszelkie zmiany w projekcie należy ustalać z projektantem i Inwestorem.
- Zastosowane elementy i urządzenia, jak też materiały i wyroby budowlane i instalacyjne powinny posiadać stosowne certyfikaty dopuszczenia do stosowania w Polsce.
- W sprawach nieokreślonych obowiązują:
 - warunki techniczne wykonania i odbioru robót budowlano-montażowych Polskie Normy (PN)
 - instrukcje, wytyczne, świadectwa dopuszczenia, atesty ITB
 - instrukcje, wytyczne i warunki techniczne producentów i dostawców materiałów budowlano-instalacyjnych
- Projekt powinien być realizowany przez uprawnionego wykonawcę, zgodnie z przepisami i sztuką budowlaną.
- Wszystkie wymiary podane bez miana są w centymetrach
- Srednice przewodów instalacyjnych w milimetrach
- Obowiązkiem wykonawcy robót jest sprawdzić wszystkie wymiary w naturze i przekazać informacje o zmianach w wymiarach do biura architektonicznego

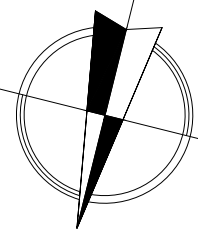

LEGENDA :

- klimakonwektor
- klimakonwektor podwieszany
- grzejnik C.O.

SZ II	tynek cienkowarstwowy na siatce
20,0cm	wełna mineralna
	klej
25,0cm	ściana żelbetowa
	tynek cementowo-wapienny

SZ I	tynek cienkowarstwowy na siatce
20,0cm	wełna mineralna
	klej
	warstwa wyrównawcza
58-46cm	istn. ściana murowana z cegły
	tynek cementowo-wapienny

Sw IIIa	glazura na kleju
1,25cm	plyta g-k
7,5cm	stelaż stalowy profil CU75
5cm	wełna mineralna
1,25cm	plyta g-k

Sw IIIb	glazura na kleju
1,25cm	plyta g-k
7,5cm	stelaż stalowy profil CU75
5cm	wełna mineralna
1,25cm	plyta g-k
	glazura na kleju

Sw IIb	ściana REI 120
2,50cm	2 x plyta g-k FIRE
10,0cm	stelaż stalowy profil CU100
10cm	wełna mineralna
2,50cm	2 x plyta g-k FIRE

Sw II	plyta g-k
1,25cm	stelaż stalowy profil CU75
7,5cm	wełna mineralna
5cm	wełna mineralna
1,25cm	plyta g-k

Jednostka projektowa:
PRACOWNIA PROJEKTOWA
ALL-arch. Joanna Sołtan
ul. Serocka 28/20 04-333
Warszawa

Inwestor: Powiat Piaseczyński
Starostwo Powiatowe w Piasecznie
05-500 Piaseczno ul. Chyliczkowska 14

Temat: PRZEBUDOWA, ROZBUDOWA WRAZ Z
TERMOMODERNIZACJĄ BUDYNKU
STAROSTWA POWIATOWEGO

Adres: ul. Czajewicza 2/4, Piaseczno

Zespół projektowy:
mgr inż. arch. Jolanta Sołtan nr upr. WA 369/09
mgr inż. arch. Krystian Kwieciński
sprawdzający:
mgr inż. arch. Violetta Piękoś-Kwiecińska nr upr. 356/92

branża: Architektura

Stadium: Projekt budowlano-wykonawczy

Nazwa rysunku:

Rzut III piętra

Data: 28.10.2015 Skala: 1:50 Nr rysunku: A 05