



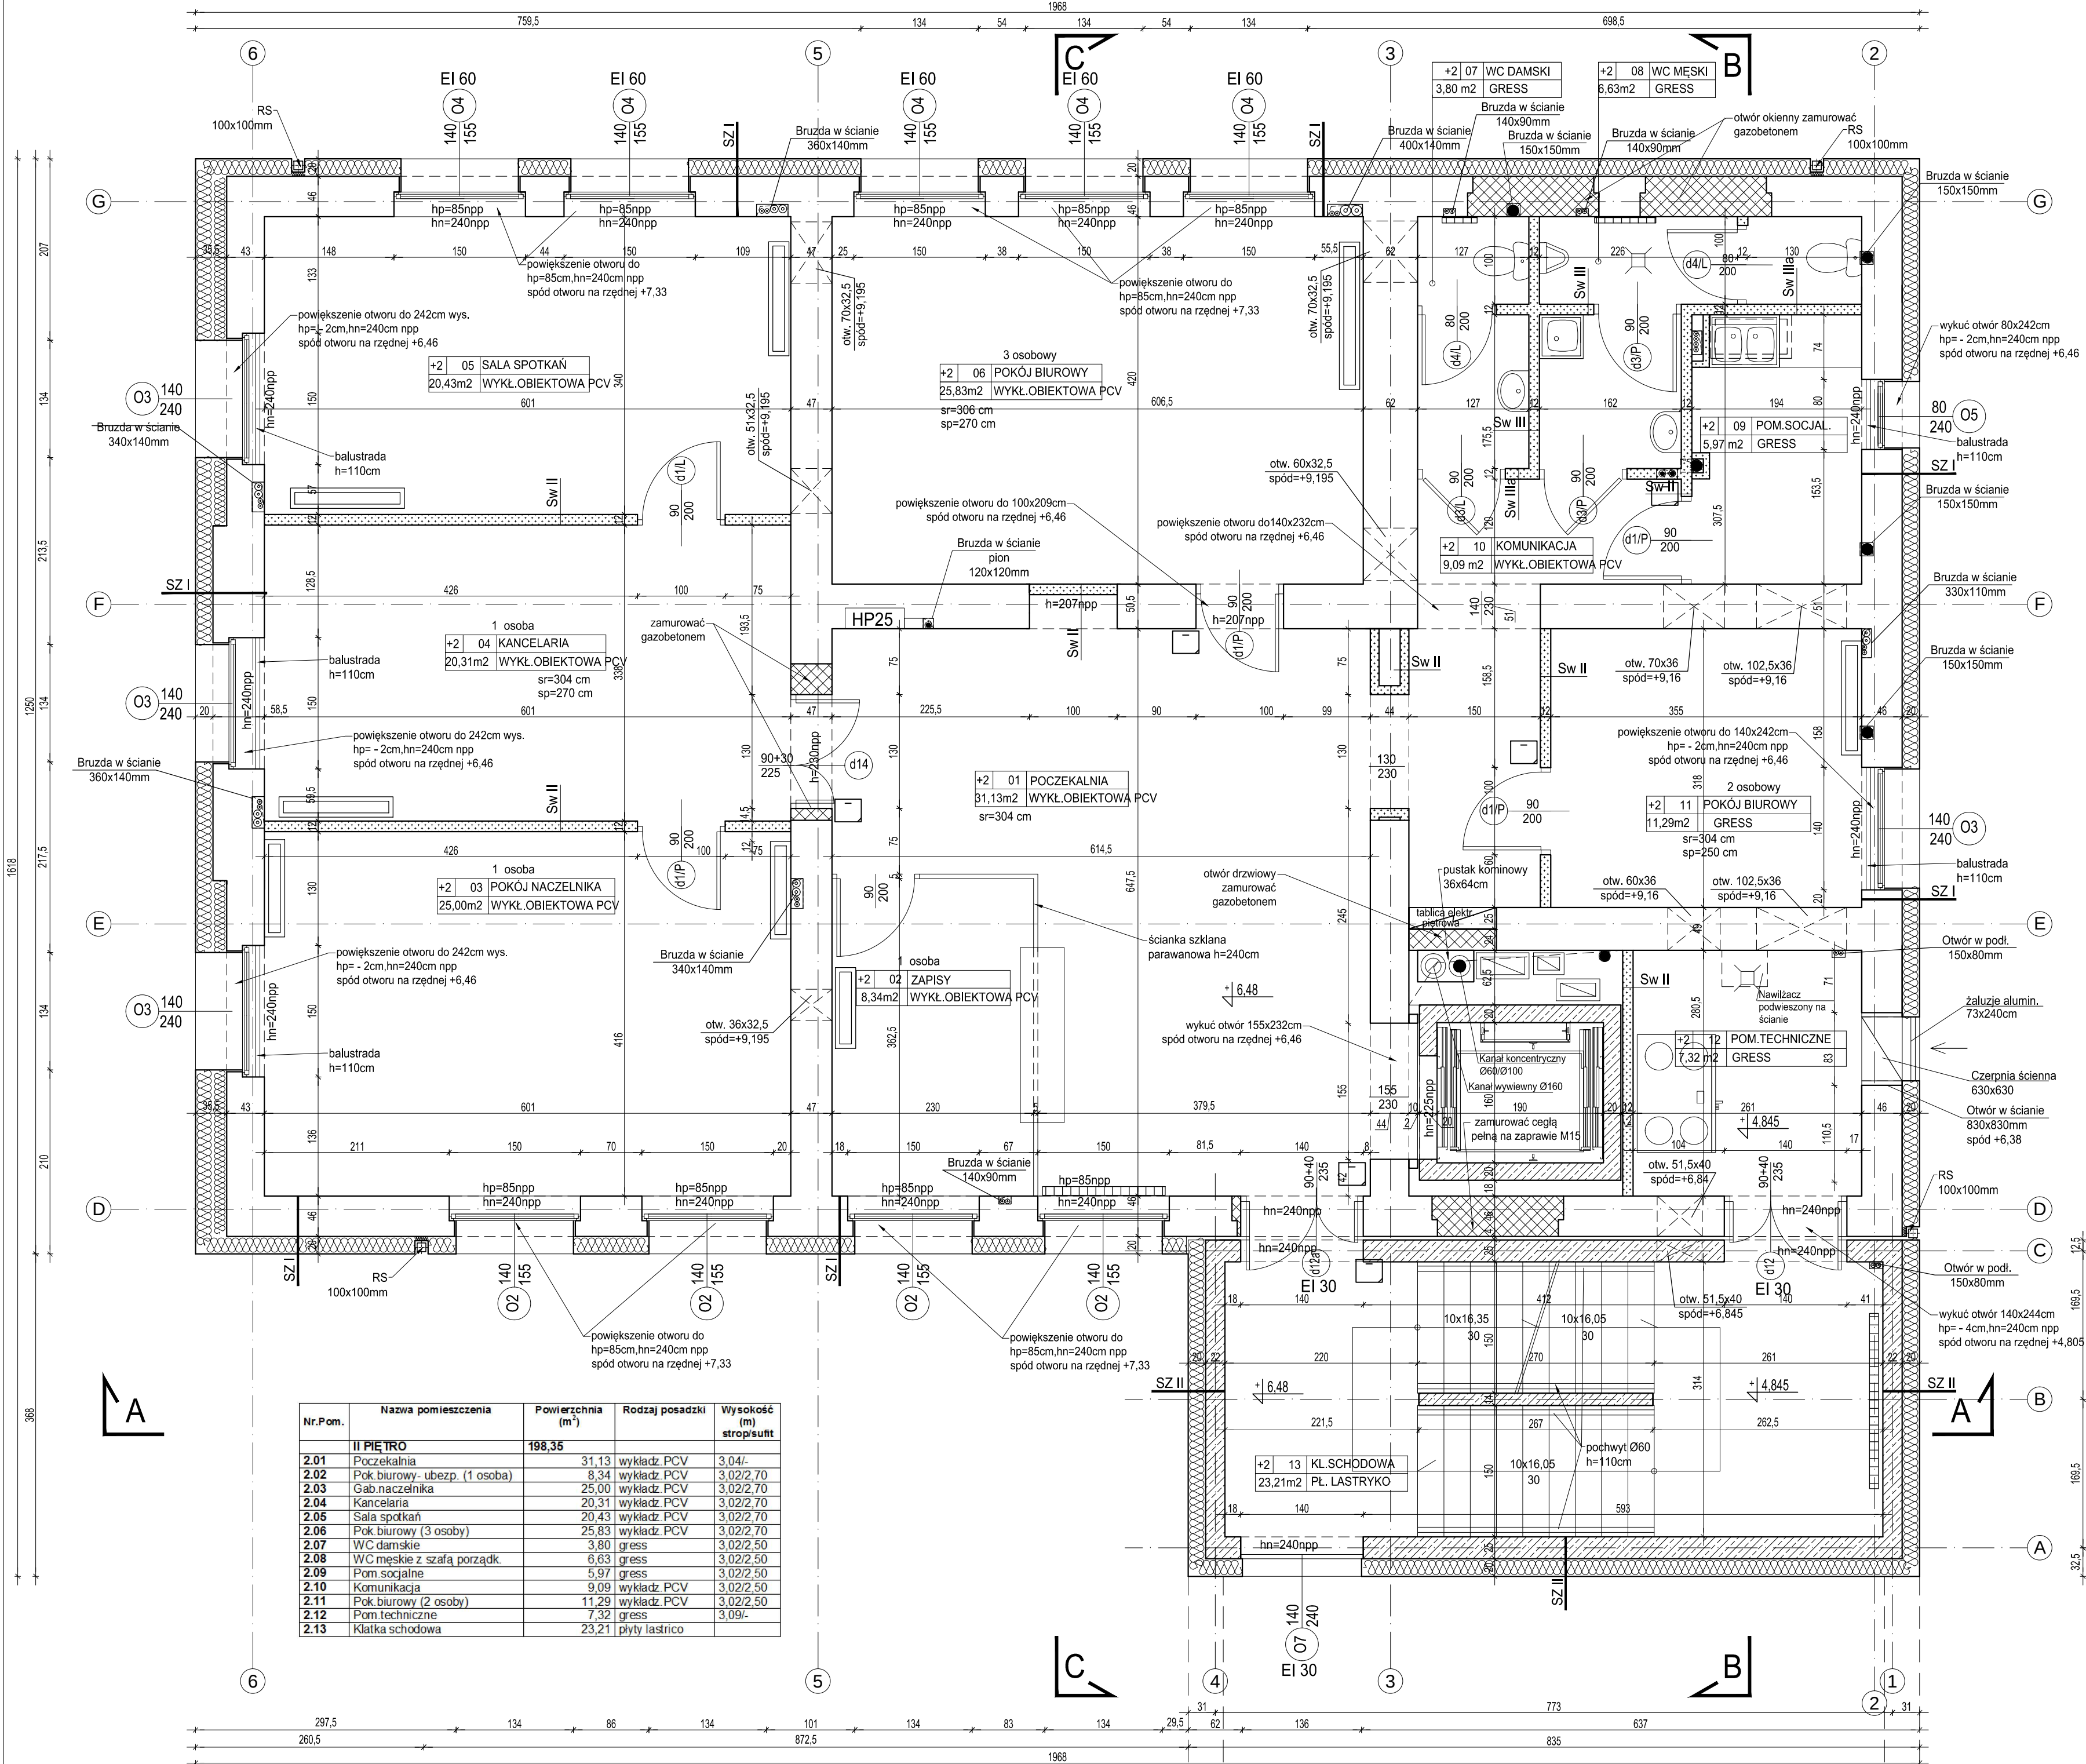

- Wykonawca przed przystąpieniem do realizacji zobowiązany jest do zapoznania się ze wszystkimi dostępnymi dokumentacjami branżowymi i budowlanymi.
- Architektura jest projektem nadrzędnym.
- Wymiary na rysunkach należy sprawdzać ze stanem rzeczywistym.
- Wszelkie zmiany w projekcie należy ustalać z projektantem i Inwestorem.
- Zastosowane elementy i urządzenia, jak też materiały i wyroby budowlane i instalacyjne powinny posiadać stosowne certyfikaty dopuszczenia do stosowania w Polsce.
- W sprawach nieokreślonych obowiązują:
 - warunki techniczne wykonania i odbioru robót budowlano-montażowych Polskie Normy (PN)
 - instrukcje, wytyczne, świadectwa dopuszczenia, atesty ITB
 - instrukcje, wytyczne i warunki techniczne producentów i dostawców materiałów budowlano-instalacyjnych
 - przepisy techniczne instytucji kontrolujących jakość materiałów i wykonywanych robót.
- Projekt powinien być realizowany przez uprawnionego wykonawcę, zgodnie z przepisami i sztuką budowlaną.
- Wszystkie wymiary podane bez miana są w centymetrach
- Średnice przewodów instalacyjnych w milimetrach
- Obowiązkiem wykonawcy robót jest sprawdzić wszystkie wymiary w naturze i przekazać informacje o zmianach w wymiarach do biura architektonicznego

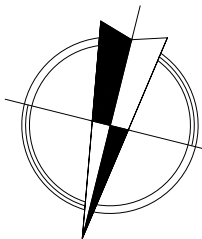

LEGENDA :

- klimakonwektor
- klimakonwektor podwieszany
- grzejnik C.O.

SZ II	tynk cienkowarstwowy na siatce
20,0cm	wetna mineralna
	klej
25,0cm	ściana żelbetonowa
	tynk cementowo-wapienny

SZ I	tynk cienkowarstwowy na siatce
20,0cm	wetna mineralna
	klej
58-46cm	warstwa wyrównawcza
	istn. ściana murowana z cegły
	tynk cementowo-wapienny

Sw IIa	glazura na kleju
1,25cm	plyta g-k
7,5cm	steżal stalowy profil CU75
5cm	wetna mineralna
1,25cm	plyta g-k

Sw III	glazura na kleju
1,25cm	plyta g-k
7,5cm	steżal stalowy profil CU75
5cm	wetna mineralna
1,25cm	plyta g-k
	glazura na kleju

Sw II	glazura na kleju
1,25cm	plyta g-k
7,5cm	steżal stalowy profil CU75
5cm	wetna mineralna
1,25cm	plyta g-k

Jednostka projektowa:
PRACOWNIA PROJEKTOWA
ALL-arch.Joanna Sołtan
ul.Serocka 28/20 04-333
Warszawa

Inwestor: Powiat Piaseczyński
Starostwo Powiatowe w Piasecznie
05-500 Piaseczno ul.Chyliczkowska 14

Temat: PRZEBUDOWA, ROZBUDOWA WRAZ Z
TERMOMODERNIZACJĄ BUDYNKU
STAROSTWA POWIATOWEGO

Adres: ul. Czajewicza 2/4, Piaseczno

Zespół projektowy:
mgr inż.arch.Jolanta Sołtan nr upr.WA 369/09
mgr inż. arch. Krystian Kwieciński
sprawdzający:
mgr inż. arch. Violetta Piękoś-Kwiecińska nr upr.356/92

branża: Architektura

Stadium: Projekt budowlano-wykonawczy

Nazwa rysunku:

Rzut II piętra

Data: 28.10.2015 Skala: 1:50 Nr rysunku: A 04