


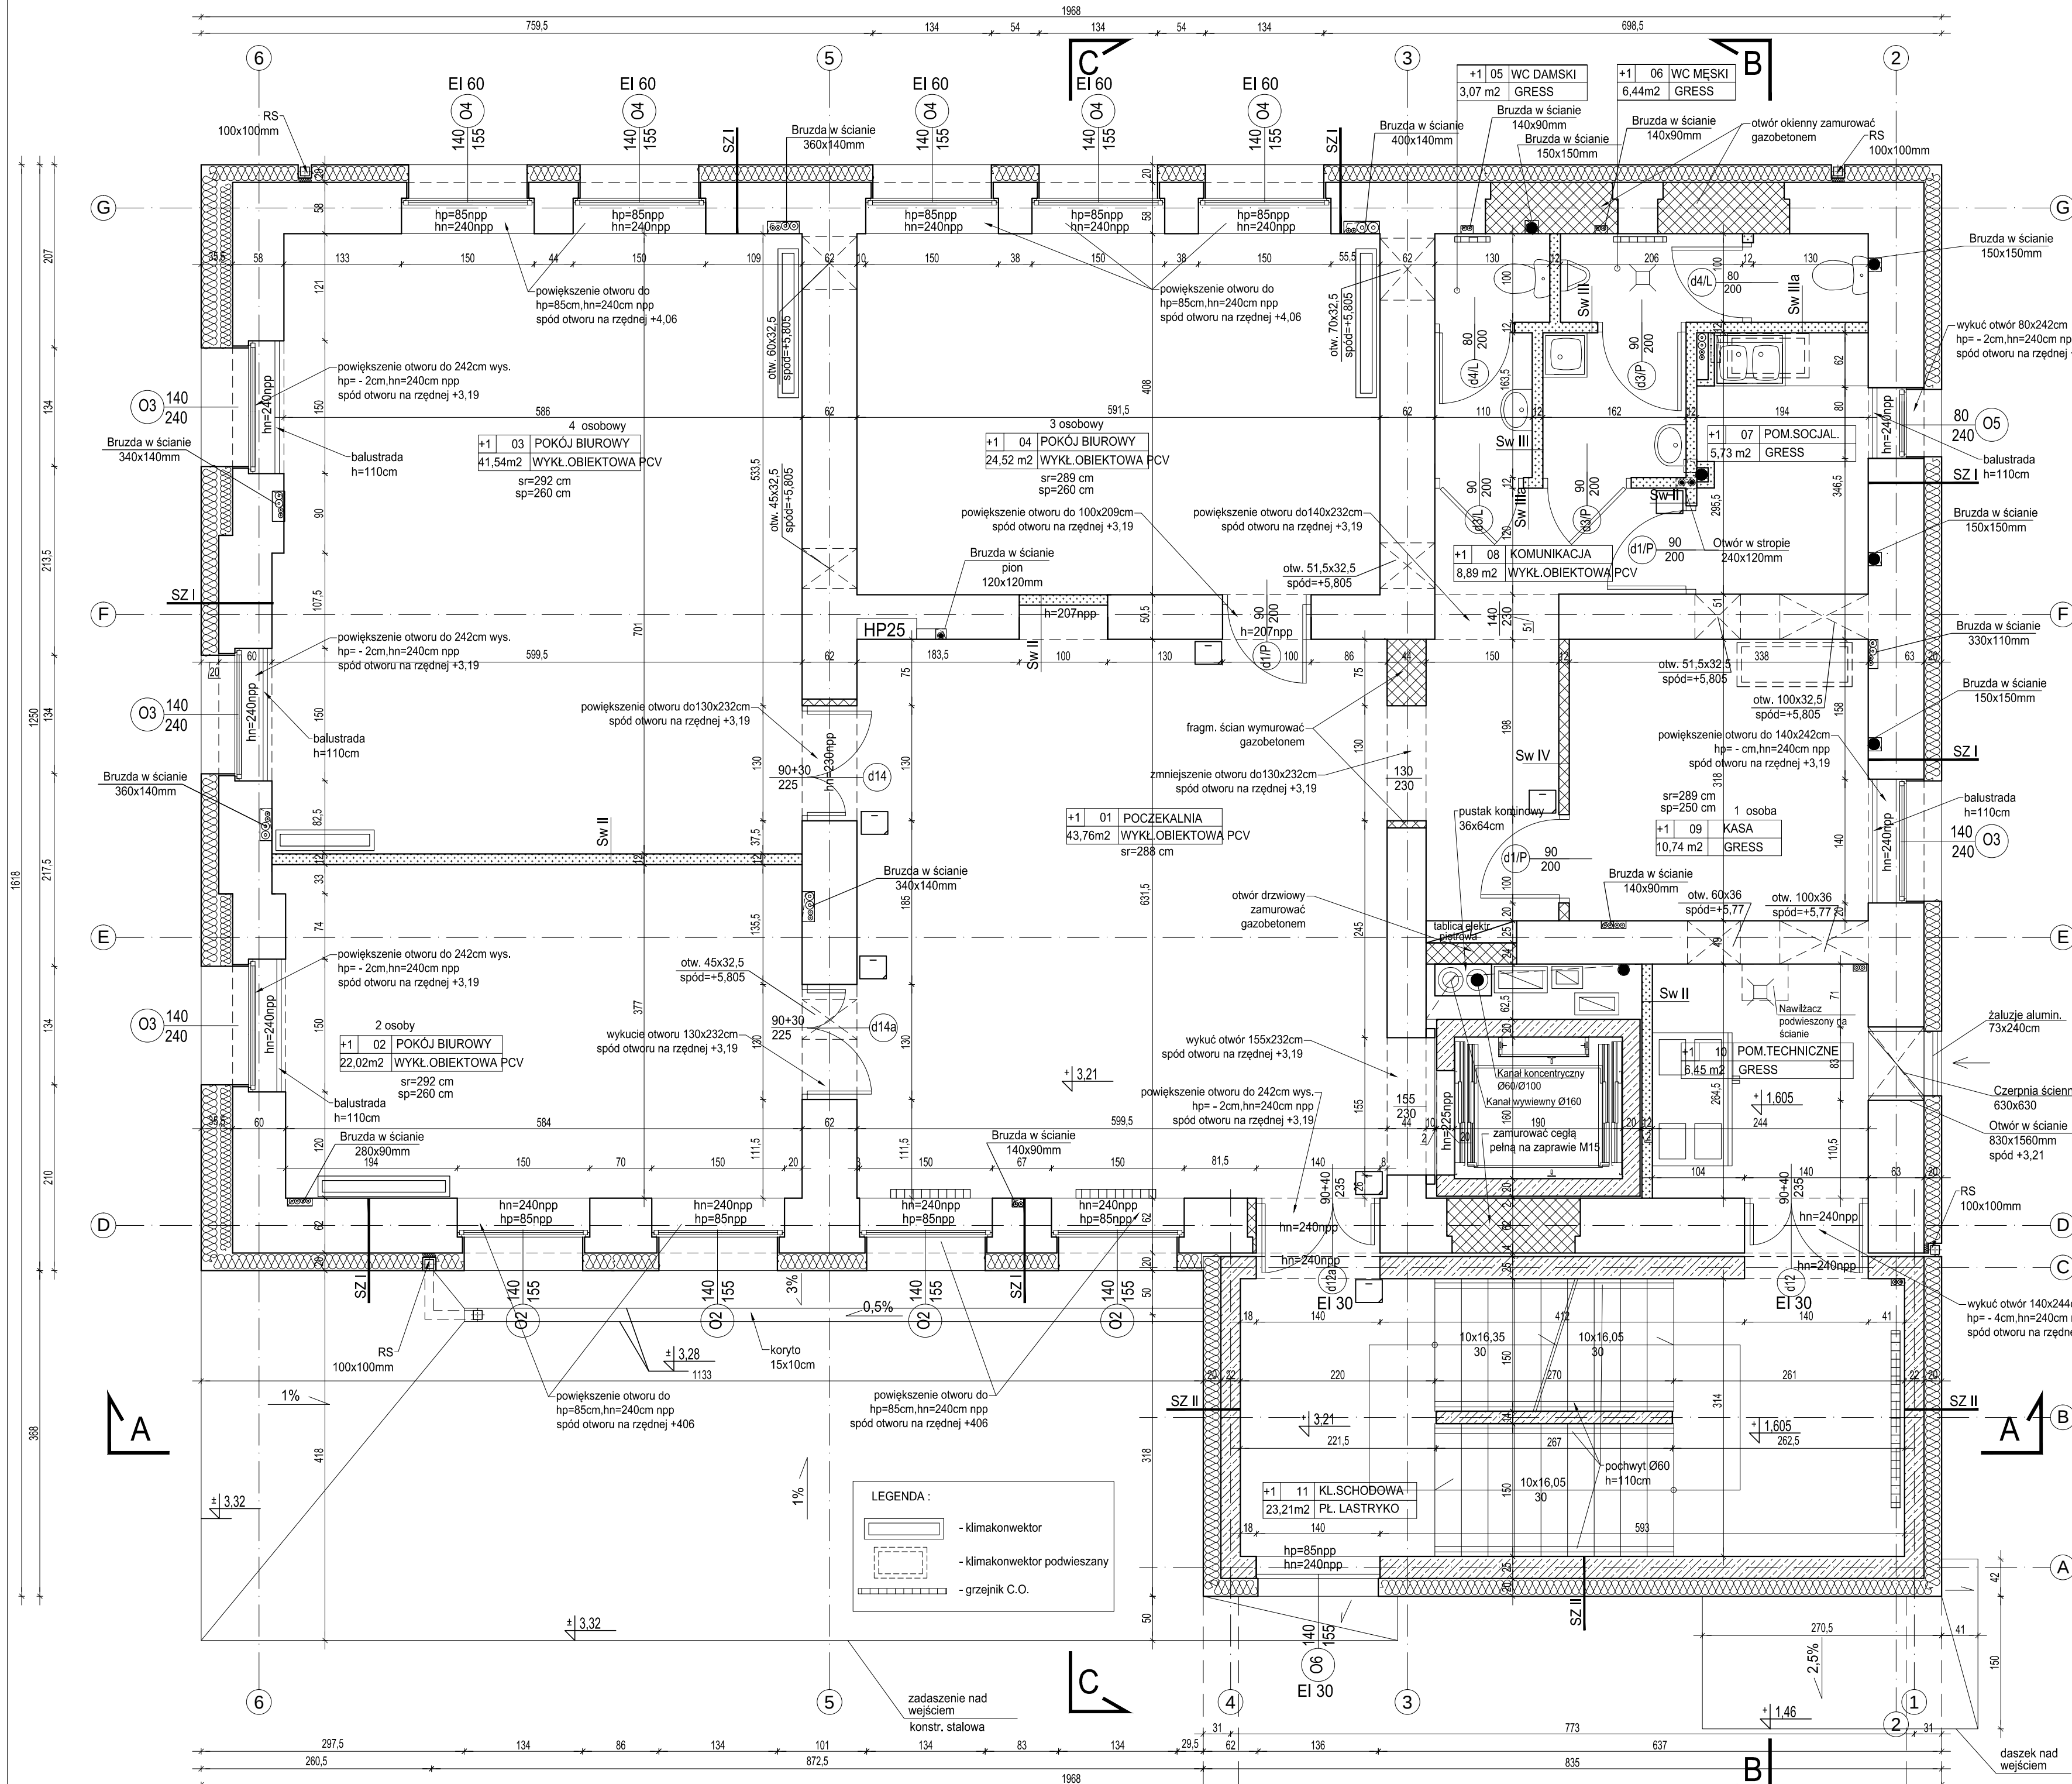

- Wykonawca przed przystąpieniem do realizacji zobowiązany jest do zapoznania się ze wszystkimi dostępnymi dokumentacjami branżowymi i budowlanymi.
- Architektura jest projektem nadrzędnym.
- Wymiary na rysunkach należy sprawdzić ze stanem rzeczywistym.
- Wszelkie zmiany w projekcie należy ustalać z projektantem i inwestorem.
- Zastosowane elementy i urządzenia, jak też materiały i wyroby budowlane i instalacyjne powinny posiadać stosowne certyfikaty dopuszczenia do stosowania w Polsce.
- W sprawach nieokreślonych obowiązują:
  - warunki techniczne wykonania i odbioru robót budowlano-montażowych
  - Polskie Normy (PN)
  - instrukcje, wytyczne, świadectwa dopuszczenia, atesty ITB
  - instrukcje, wytyczne i warunki techniczne producentów i dostawców materiałów budowlano-instalacyjnych
- Projekt powinien być realizowany przez uprawnionego wykonawcę, zgodnie z przepisami i sztuką budowlaną.
- Wszystkie wymiary podane bez miana są w centymetrach
- Srednice przewodów instalacyjnych w milimetrach
- Obowiązkiem wykonawcy robót jest sprawdzić wszystkie wymiary w naturze i przekazać informacje o zmianach w wymiarach do biura architektonicznego

| Nr.Pom          | Nazwa pomieszczenia        | Pow. (m <sup>2</sup> ) | Rodzaj posadzki | Wysokość (m) strop/sufit |
|-----------------|----------------------------|------------------------|-----------------|--------------------------|
| <b>I PIĘTRO</b> |                            |                        |                 |                          |
| 1.01            | Poczekalnia                | 43,76                  | wykładz. PCV    | 2,92/-                   |
| 1.02            | Pok biurowy (2 osoby)      | 22,02                  | wykładz. PCV    | 2,92/2,60                |
| 1.03            | Pok biurowy (4 osoby)      | 41,54                  | wykładz. PCV    | 2,92/2,60                |
| 1.04            | Pok biurowy (3 osoby)      | 24,52                  | wykładz. PCV    | 2,92/2,60                |
| 1.05            | WC damskie                 | 3,70                   | gress           | 2,90/2,50                |
| 1.06            | WC męskie z szafą porządk. | 6,44                   | gress           | 2,92/2,50                |
| 1.07            | Pom. socjalne              | 5,73                   | gress           | 2,92/2,50                |
| 1.08            | Komunikacja                | 8,89                   | wykładz. PCV    | 2,92/2,50                |
| 1.09            | Pom. biurowe - kasa        | 10,73                  | wykładz. PCV    | 2,92/2,50                |
| 1.10            | Pom. techniczne            | 6,45                   | gress           | 3,00/-                   |
| 1.11            | Klatka schodowa            | 23,21                  | plyty lastrico  | 2,89/-                   |

|        |                                    |
|--------|------------------------------------|
| SZ II  | tylny cieńkownikarstwowy na siatce |
| 20,0cm | włna mineralna                     |
|        | klej                               |
| 25,0cm | ściana żelbetowa                   |
|        | tylny cementowo-wapienny           |

|         |                                    |
|---------|------------------------------------|
| SZ I    | tylny cieńkownikarstwowy na siatce |
| 20,0cm  | włna mineralna                     |
|         | klej                               |
| 58-46cm | warstwa wyrównawcza                |
|         | istn. ściana murowana z cegły      |
|         | tylny cementowo-wapienny           |

|       |                          |
|-------|--------------------------|
| Sw IV | tylny cementowo-wapienny |
| 10cm  | beton komórkowy YTONG    |
|       | tylny cementowo-wapienny |

|         |                            |
|---------|----------------------------|
| Sw IIIa | glazura na kleju           |
| 1,25cm  | plyta g-k                  |
| 7,5cm   | stelaż stalowy profil CU75 |
| 5cm     | włna mineralna             |
| 1,25cm  | plyta g-k                  |

|        |                            |
|--------|----------------------------|
| Sw III | glazura na kleju           |
| 1,25cm | plyta g-k                  |
| 7,5cm  | stelaż stalowy profil CU75 |
| 5cm    | włna mineralna             |
| 1,25cm | plyta g-k                  |
|        | glazura na kleju           |

|        |                            |
|--------|----------------------------|
| Sw II  | plyta g-k                  |
| 1,25cm | plyta g-k                  |
| 7,5cm  | stelaż stalowy profil CU75 |
| 5cm    | włna mineralna             |
| 1,25cm | plyta g-k                  |

Jednostka projektowa:  
**PRACOWNIA PROJEKTOWA**  
**ALL-arch.Joanna Sołtan**  
**ul.Serocka 28/20 04-333**  
**Warszawa**

Inwestor: Powiat Piaseczyński  
Starostwo Powiatowe w Piasecznie  
05-500 Piaseczno ul.Chyliczkowska 14

Temat: PRZEBUDOWA, ROZBUDOWA WRAZ Z  
TERMOMODERNIZACJĄ BUDYNKU  
STAROSTWA POWIATOWEGO

Adres: ul. Czajewicza 2/4, Piaseczno

Zespół projektowy:  
mgr inż.arch.Jolanta Sołtan nr upr.WA 369/09  
mgr inż. arch. Krystian Kwieciński  
sprawdzający:  
mgr inż. arch. Violetta Piękoś-Kwiecińska nr upr.356/92

branża: Architektura

Stadium: Projekt budowlano-wykonawczy

Nazwa rysunku:

**Rzut I piętra**

Data: 28.10.2015 Skala: 1:50 Nr rysunku: **A 03**

BUDYNEK REALIZOWANY W ETAPIE II