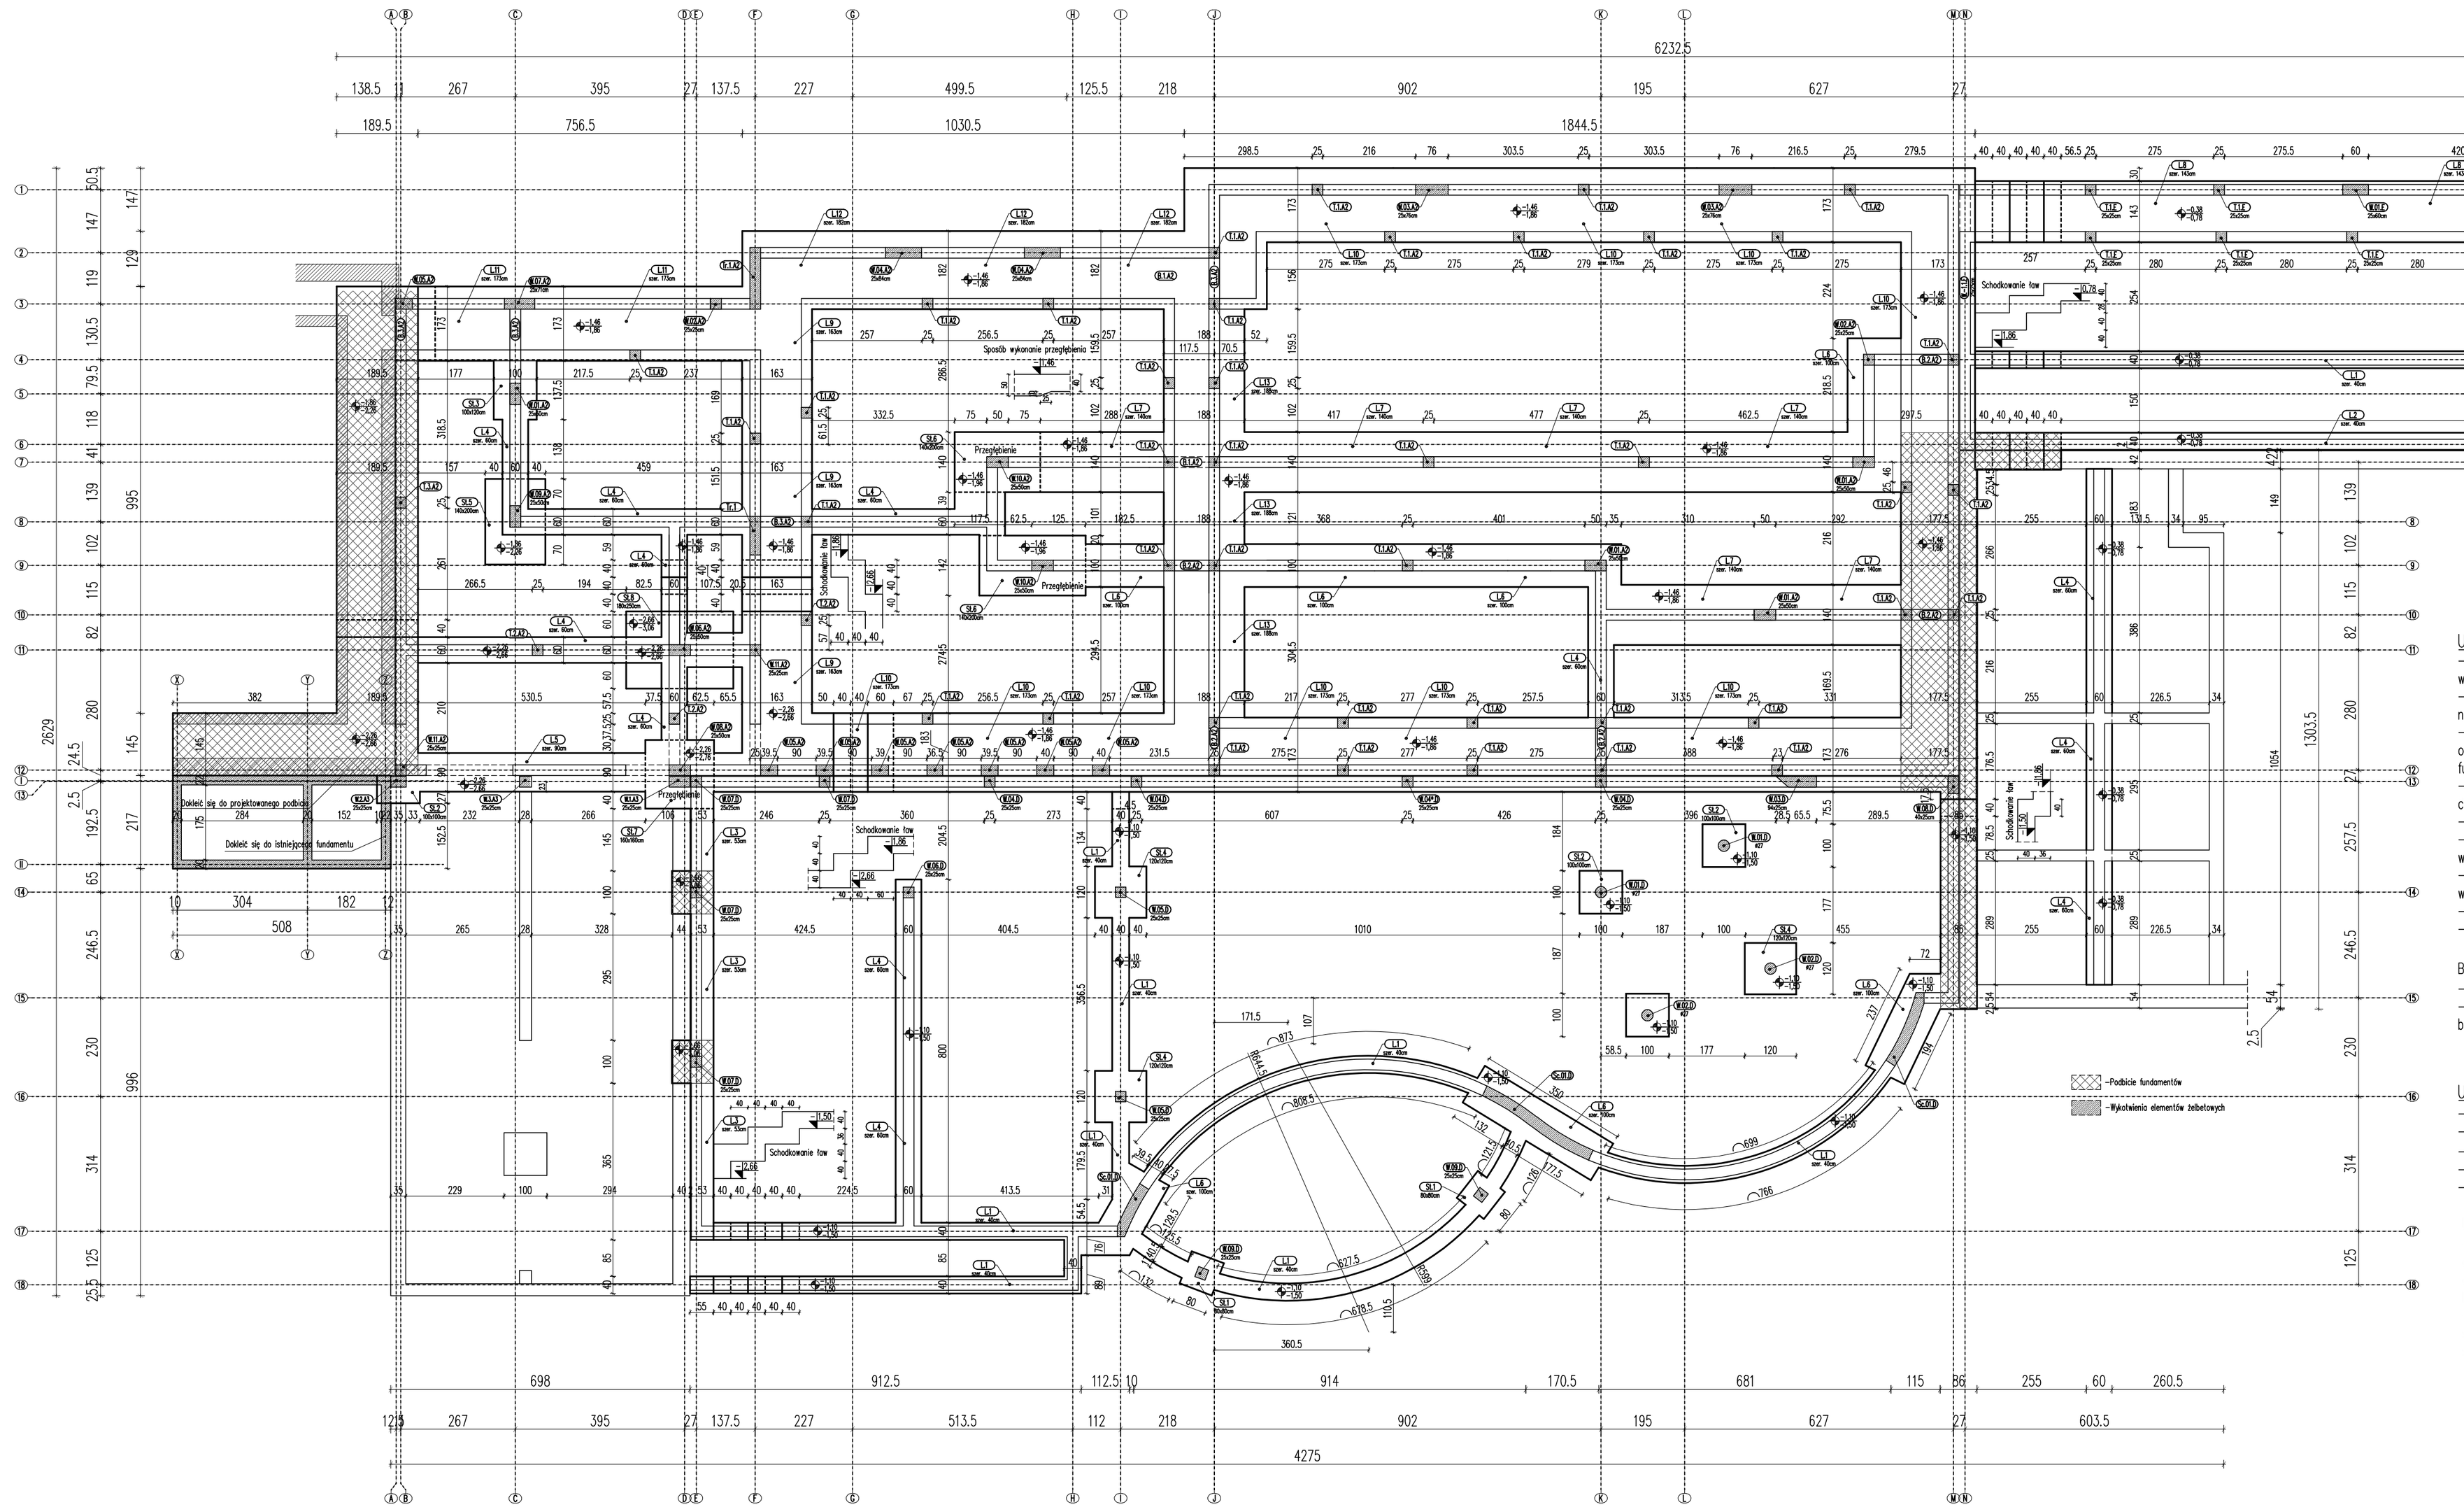

Beton C16/25
Stal (StOS) A0 – ø
(BSt500) A–IIIN – #
otulina 3,0cm
otulina dołem 5,0cm

Uwagi:
- Przed przystąpieniem do wykonywania robót fundamentowych należy wykonać i zapoznać się z Dokumentacją Geotechniczną.
- Wszelkie prace ziemne, ewentualne odwodnienie lub nasypy wymagają nadzoru przez uprawnionego geotechnika.
- Po wykonaniu wykopu fundamentowego należy dokonać geotechnicznego odbioru dna w celu sprawdzenia czy bezpośrednio poniżej posadowienia fundamentów nie zalegają grunty nienośne.
- W przypadku natrafienia na grunt nienośne należy je wybrać i zastąpić chudym betonem lub zasypką piaskową według zaleceń geotechnika.
- Zasypki wykonywać piaskiem średnim, zagęszczonym do Is=0,97.
- Odbiór podłoża gruntowego pod projektowany obiekt musi być potwierdzony wpisem geotechnika do dziennika budowy.
- Ewentualne nasypy kontrolowane wykonać zgodnie z wytycznymi zawartymi w wyżej wymienionej opinii lub według zaleceń geotechnika.
- Izolacje fundamentów wg projektu architektury.
- Wszelkie roboty wykonać zgodnie z:
  WARUNKAMI TECHNICZNYMI WYKONANIA I ODBIORU ROBÓT BUDOWLANO–MONTAŻOWYCH, część I, ROBOTY OGÓLNOBUDOWLANE.
- "chudy beton" B–10 o konsystencji suchej – ubijany.
- Projekt rozpatrywać łącznie z projektem architektury i projektami branżowymi.

Uwagi:
- Rozpatrywać łącznie z rys konstrukcyjnymi słupów/ścian.
- Zakłady nie podane na rys. przyjmować 40d.
- Wykotwienia słupów/ścian wg rysunków zbrojeniowych tych elementów.
- Zbrojenie fow fund. przepuszczać przez stopy fund.
- Rozstaw i długość pręta podana w cm – średnica w mm.

Uwagi:
- Grunt w poziomie posadowienia przyjęto o parametrach gruntowych odpowiadających piaskom gliniastym IL=0,23.
- W przypadku natrafienia na grunty o słabszych parametrach należy skontaktować się z projektanetem.

JEDNOSTKA PROJEKTOWA:
APM
SZTUKA PROJEKTOWANIA
02-796 Warszawa ul. Wąwozowa 22 lok. 5 tel. kom. +48 608294745
www.apm-projektowanie.pl
www.facebook.com/ApmSztukaProjektowania
e_mail: biuro@apm-projektowanie.pl

TYTUŁ OPRACOWANIA :
PRZEBUDOWA I ROZBUDOWA SPECJALNEGO OŚRODKA SZKOLNO-WYCHOWAWCZEGO

ADRES INWESTYCJI :
UL. SZPITALNA 12 05-500 PIASECZNO
DZ. EW. NR 18 OBRĘB 53

INWESTOR :
POWIAT PIASECZYŃSKI
STAROSTWO POWIATOWE W PIASECZNIE

PROJEKTOWAŁ : **inż. Grzegorz Mazurek** upr. bud. nr MAZ/0457/POOK/11	PODPIS :
OPRACOWAŁ : **mgr inż. Jarosław Strąk**	PODPIS :
OPRACOWAŁ : **inż. Krzysztof Łochowski**	PODPIS :
SPRAWDZIŁ : **mgr inż. Andrzej Czajkowski** upr. bud. nr KL–272/87	PODPIS :
FAZA : **PROJEKT WYKONAWCZY**	BRANŻA : **KONSTRUKCJA**
TYTUŁ RYSUNKU : **FUNDAMENTY - schemat konstrukcji**	NR RYSUNKU : **K-01**
NR PROJEKTU : **116/15**	DATA : **MARZEC 2016**
SKALA : **1:100**	