


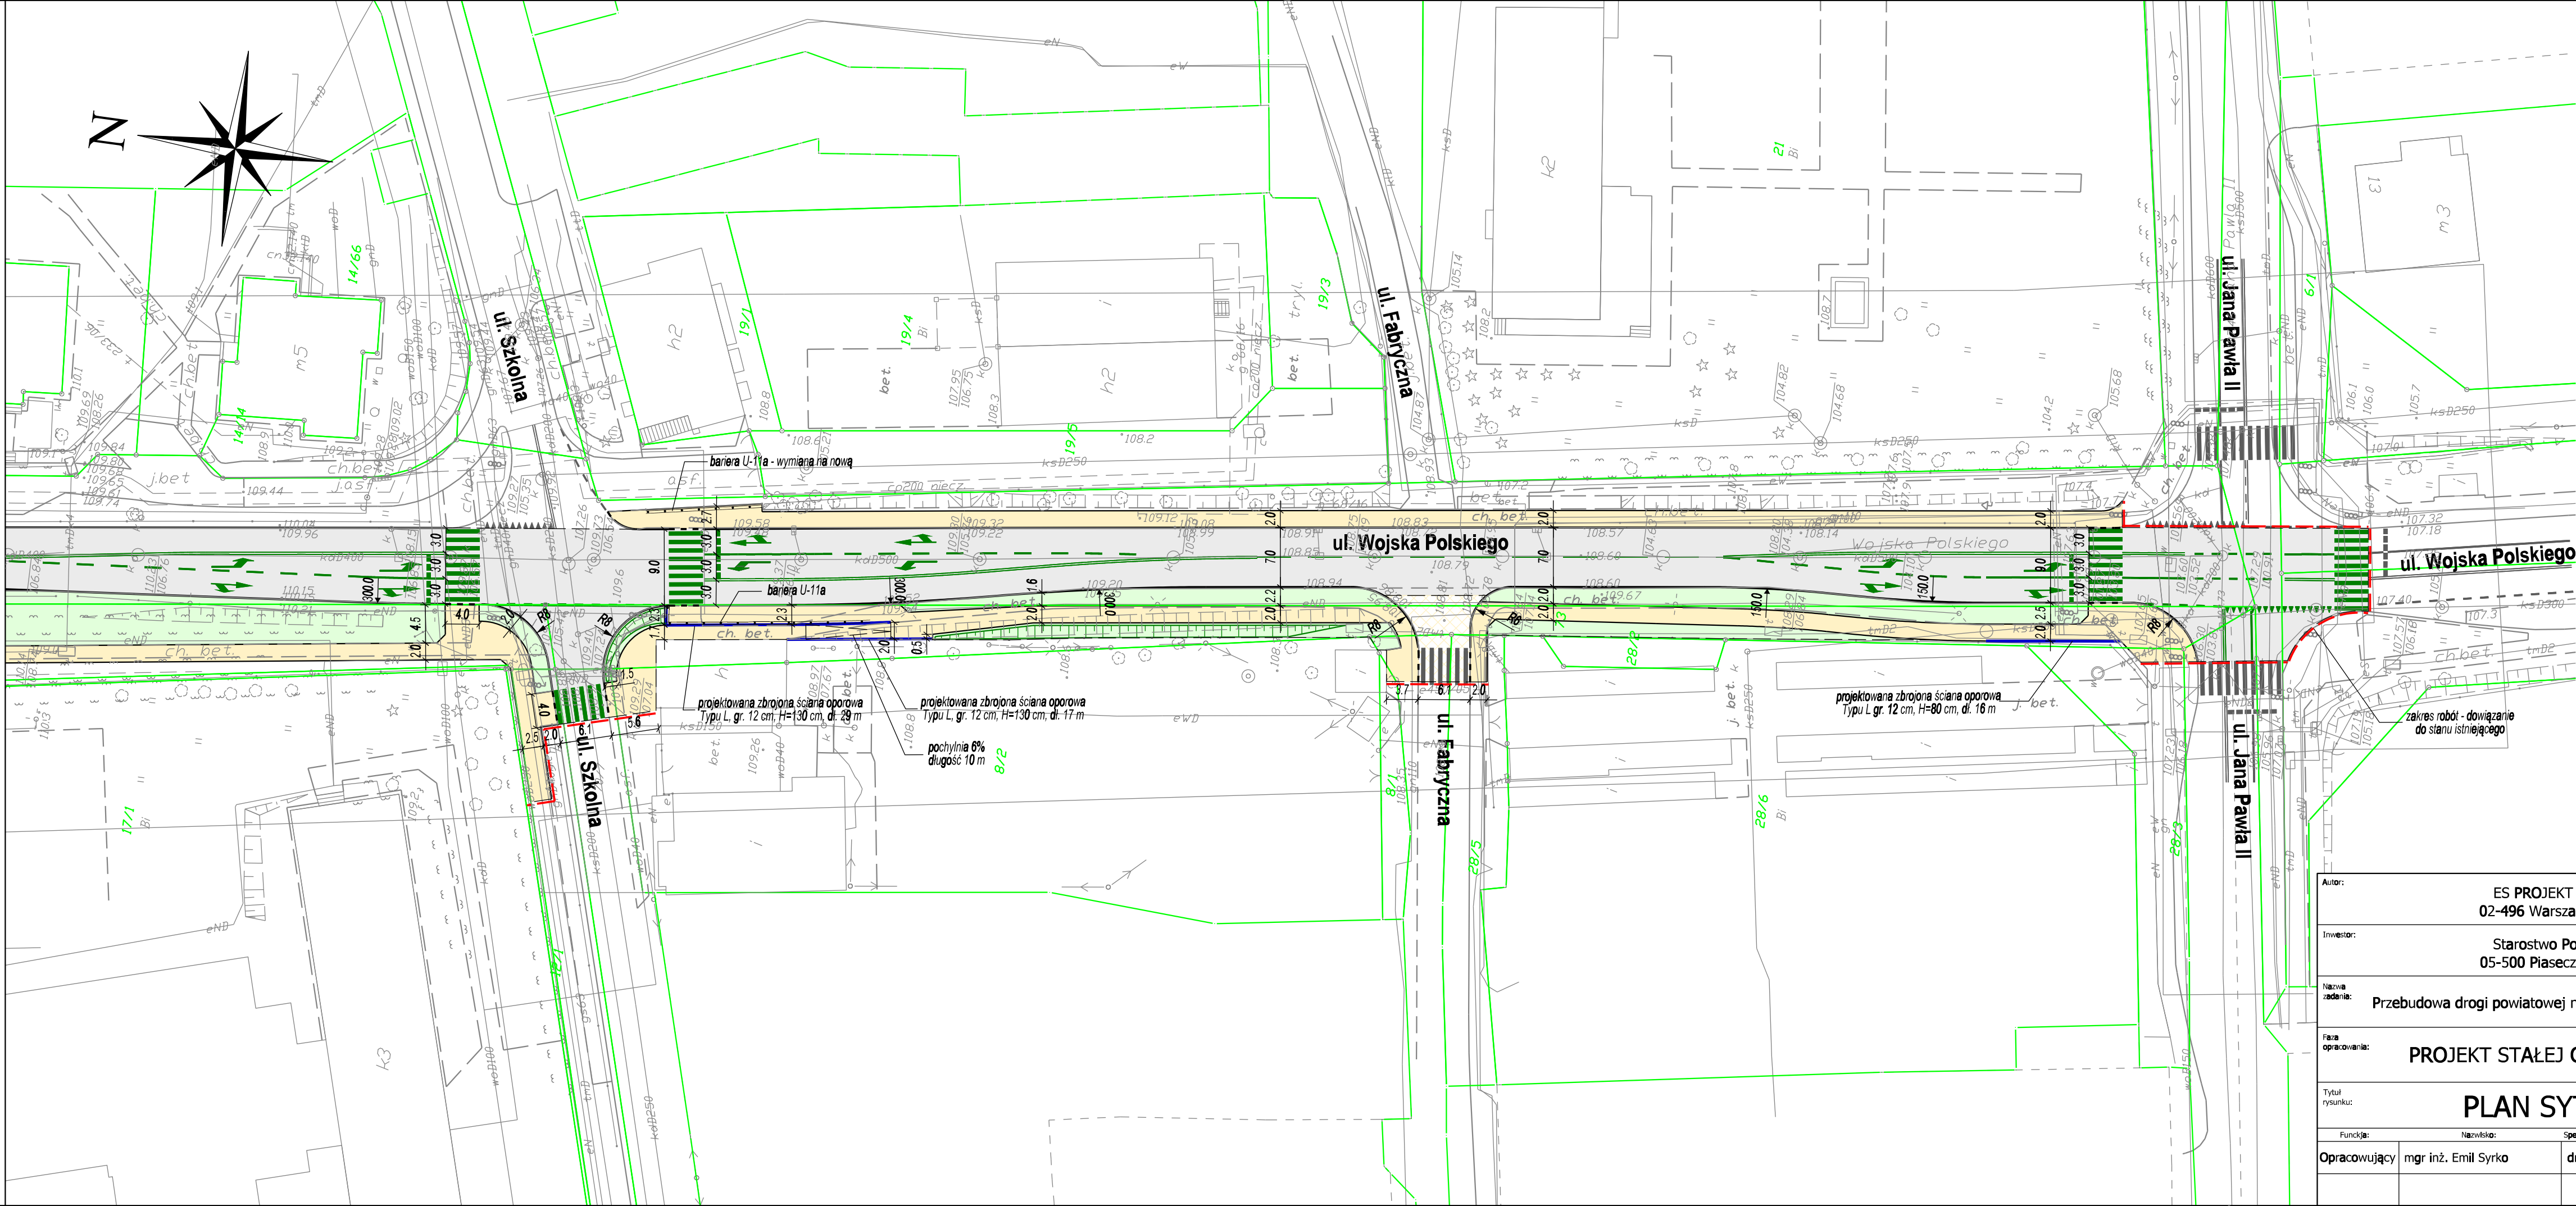

Legenda:					
	granica robót				
	betonowy krawężnik wystający				
	betonowy krawężnik wtopiony				
	betonowe obrzeże chodnika				
	nawierzchnia jezdni - bitumiczna				
	nawierzchnia zatoki autobusowej - kostka betonowa				
	nawierzchnia chodnika - kostka betonowa				
	nawierzchnia miejsc postojowych - kostka betonowa				
	istn. nawierzchnia z kostki betonowej				
	zieleń - trawnik				
	oznakowanie poziome - projektowane				
	oznakowanie poziome - do odtworzenia				
	oznakowanie poziome - istniejące				
	oznakowanie pionowe - projektowane				
	oznakowanie pionowe - istniejące				
	oznakowanie poziome/pionowe do likwidacji				

Autor:		ES PROJEKT BIURO PROJEKTOWE 02-496 Warszawa, ul. Magnacka 10/19			
Inwestor:		Starostwo Powiatowe w Piasecznie 05-500 Piaseczno, ul Chyliczkowska 14			
Nazwa zadania:		Przebudowa drogi powiatowej nr 2862W - ul. Wojska Polskiego w Piasecznie			
Faza opracowania:		PROJEKT STAŁEJ ORGANIZACJI RUCHU			Nr rysunku: D-02a
Tytuł rysunku:		PLAN SYTUACYJNY			Skala: 1:500
Funkcja:		Nazwisko:	Specjalność:	Nr uprawnień:	Podpis:
Opracowujący		mgr inż. Emil Syrko	drogi	-	
					Data: 18.05.16