


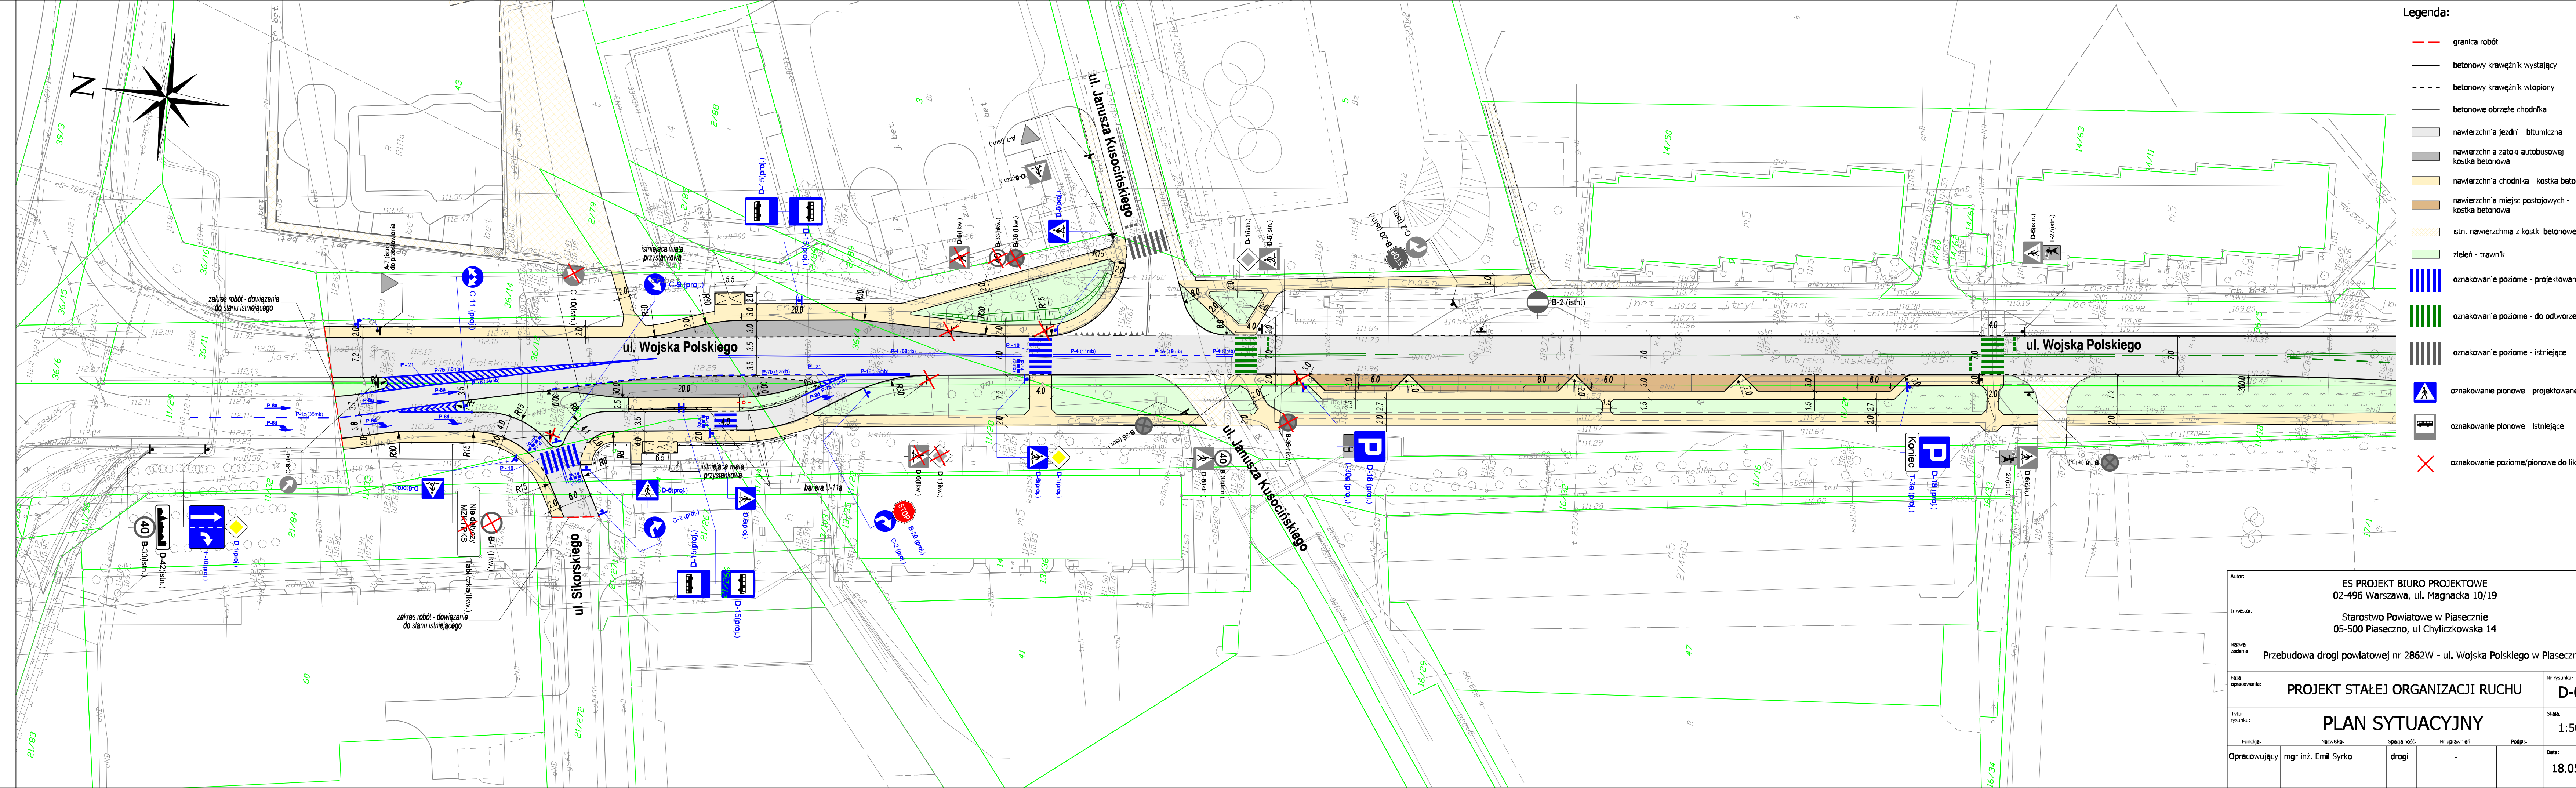

- Legenda:**
- granica robót
 - betonowy kręweżnik wystający
 - betonowy kręweżnik wtopiony
 - betonowe obrzeże chodnika
 - nawierzchnia jezdni - bitumiczna
 - nawierzchnia zatoki autobusowej - kostka betonowa
 - nawierzchnia chodnika - kostka betonowa
 - nawierzchnia miejsc postojowych - kostka betonowa
 - istn. nawierzchnia z kostki betonowej
 - zieleń - trawnik
 - oznakowanie poziome - projektowane
 - oznakowanie poziome - do odtworzenia
 - oznakowanie poziome - istniejące
 - oznakowanie pionowe - projektowane
 - oznakowanie pionowe - istniejące
 - oznakowanie poziome/pionowe do likwidacji

Autor: ES PROJEKT BIURO PROJEKTOWE 02-496 Warszawa, ul. Magnacka 10/19	
Inwestor: Starostwo Powiatowe w Piasecznie 05-500 Piaseczno, ul Chylickowska 14	
Nazwa zadania: Przebudowa drogi powiatowej nr 2862W - ul. Wojska Polskiego w Piasecznie	
Faza opracowania: PROJEKT STAŁEJ ORGANIZACJI RUCHU	Nr rysunku: D-02
Tytuł rysunku: PLAN SYTUACYJNY	
Skala: 1:500	Data: 18.05.16
Opis: mgr inż. Emil Syrko	