


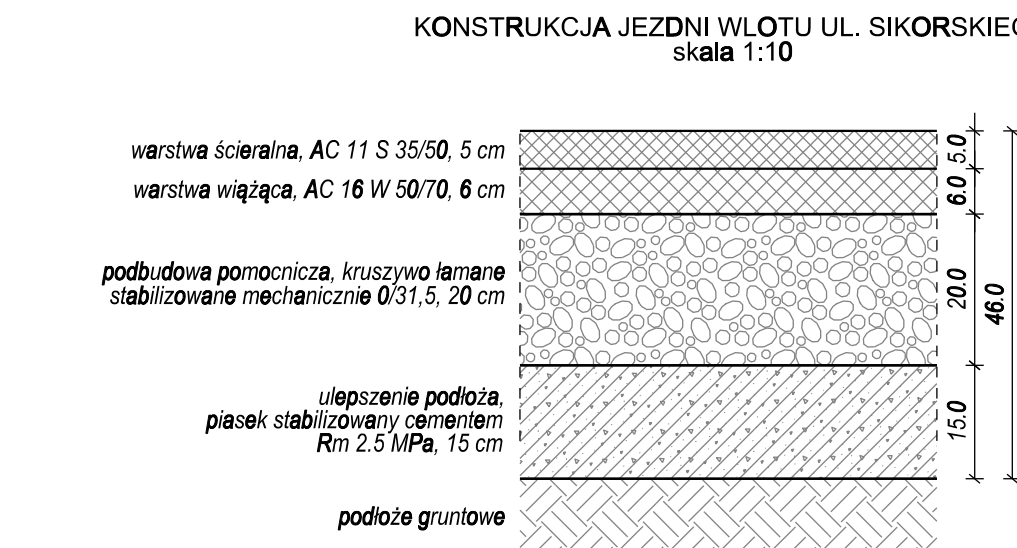
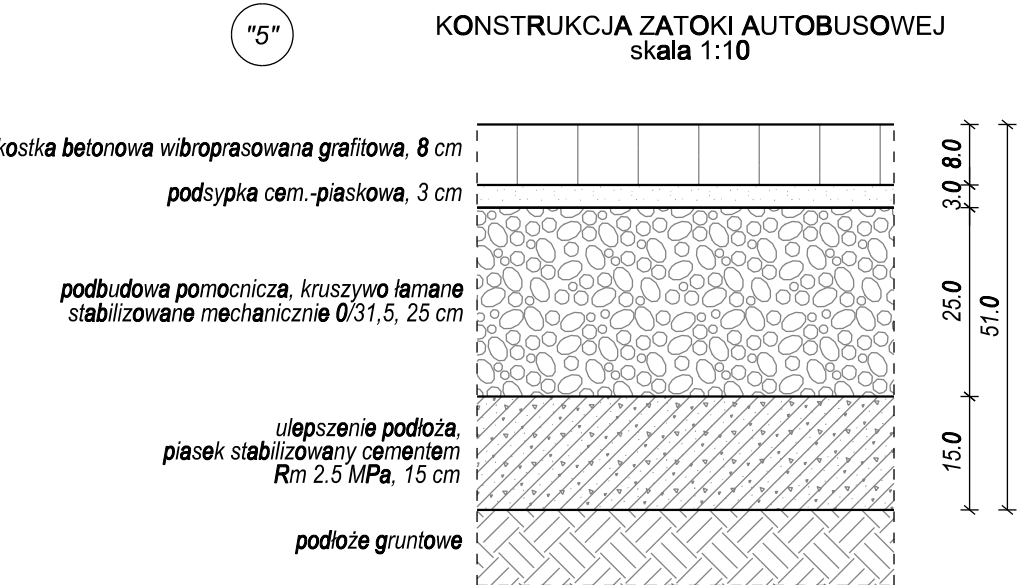
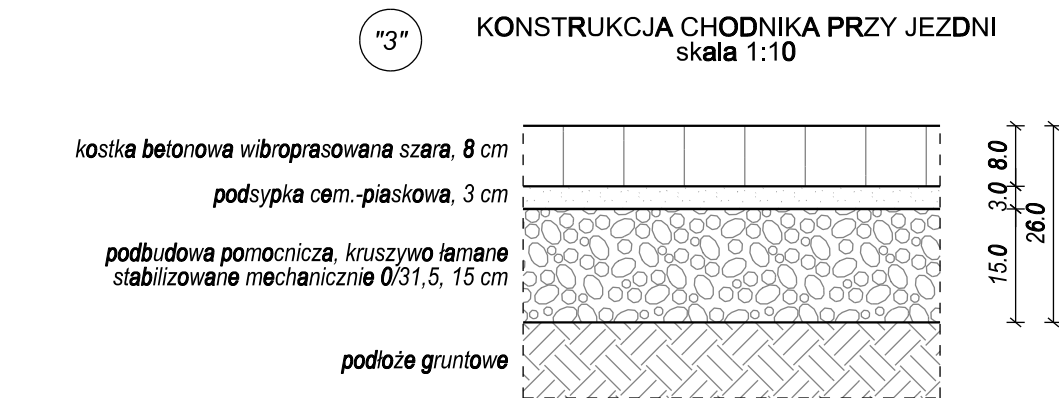
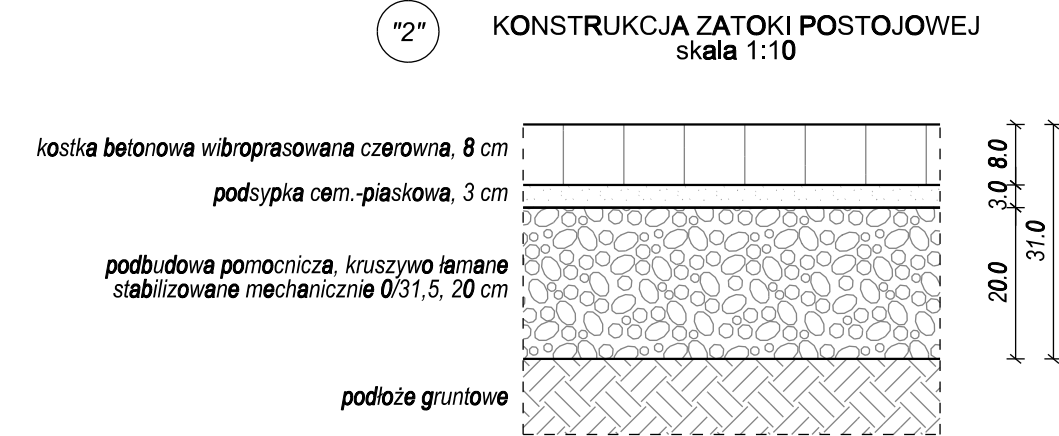


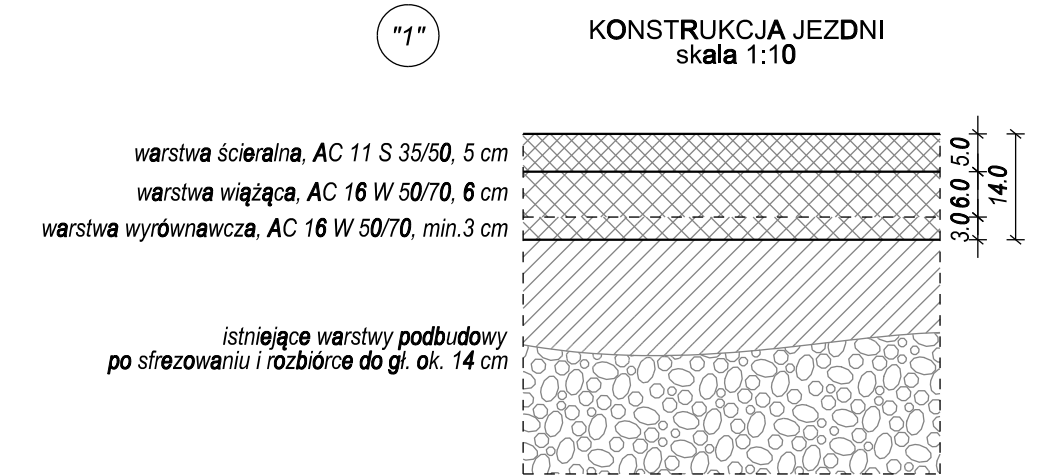

SCHEMAT UŁOŻENIA PŁYTEK WSKAŹNIKOWYCH
PRZY PRZEJŚCIU DLA PIESZYCH
skala 1:50

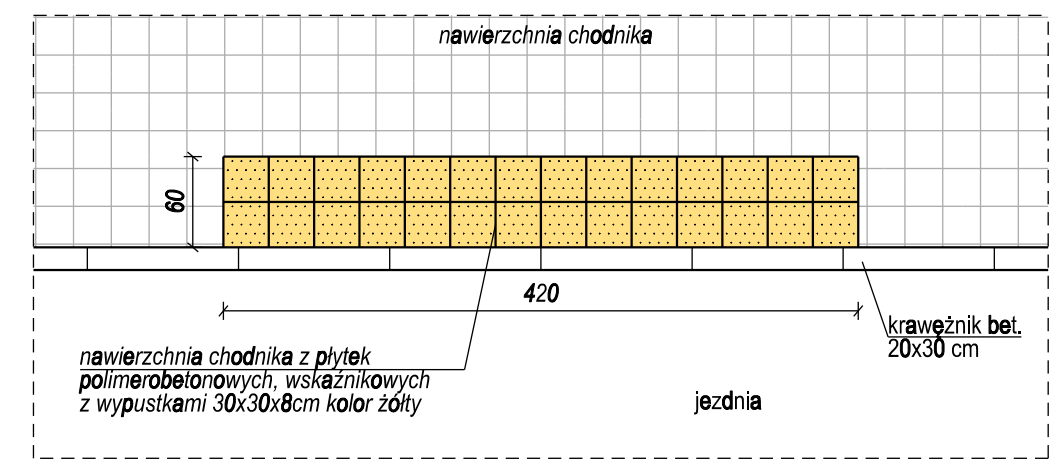


NIWELACJA SKARPY PRZY CHODNIKU
W REJONIE UL. JANA PAWŁA II
skala 1:10




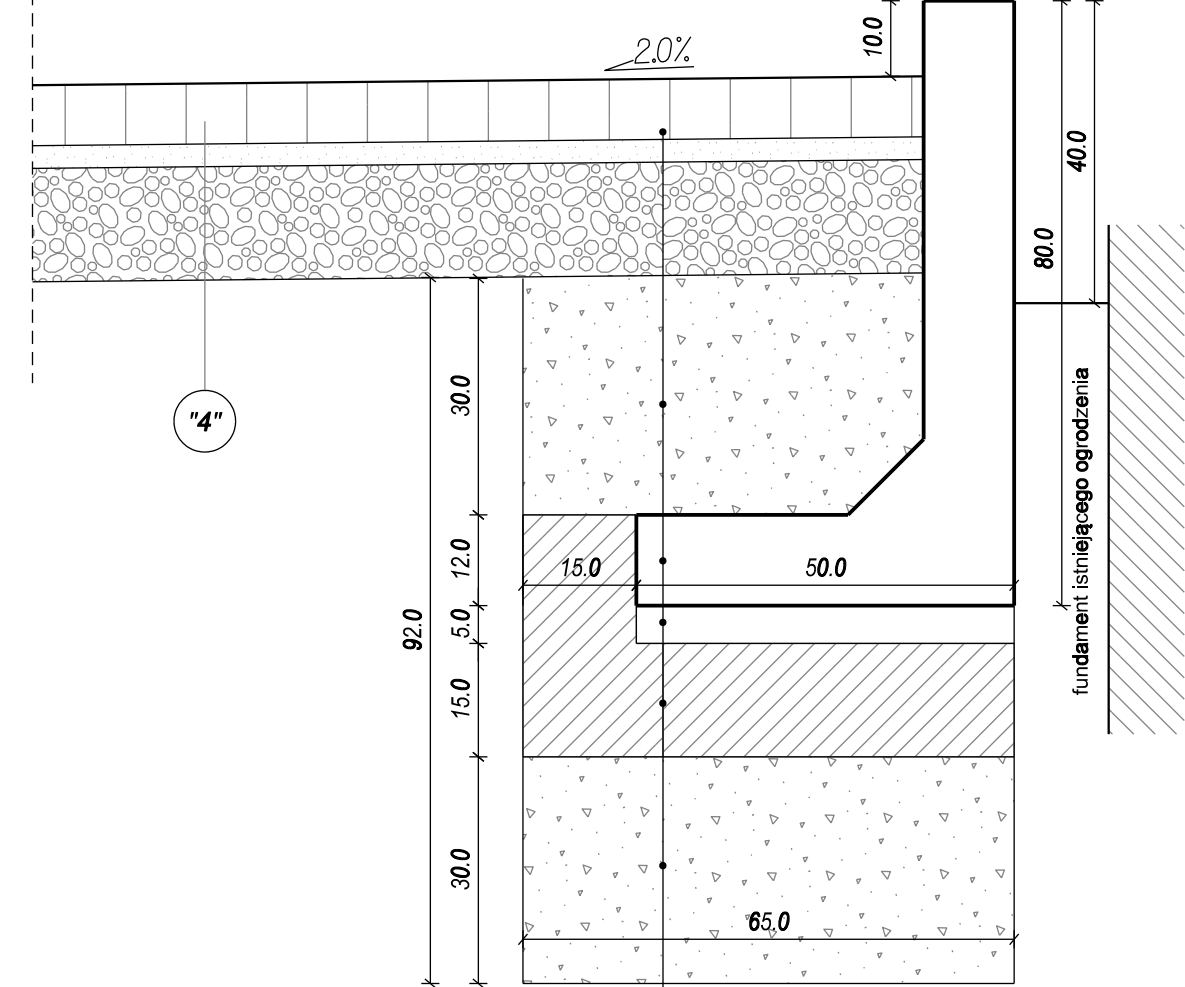


warstwy konstrukcyjne chodnika
zasyпка z piasku średniego bez kamieni
ścianka oporowa L 80x12x12x50 cm, dl. 100 cm
podsyпка cem.-piaskowa 1:4 o gr. 5 cm
chudy beton gr. 15 cm
podsyпка z piasku średniego bez kamieni gr. 30 cm

NIWELACJA SKARPY PRZY CHODNIKU
W REJONIE UL. SZKOLNEJ
skala 1:10

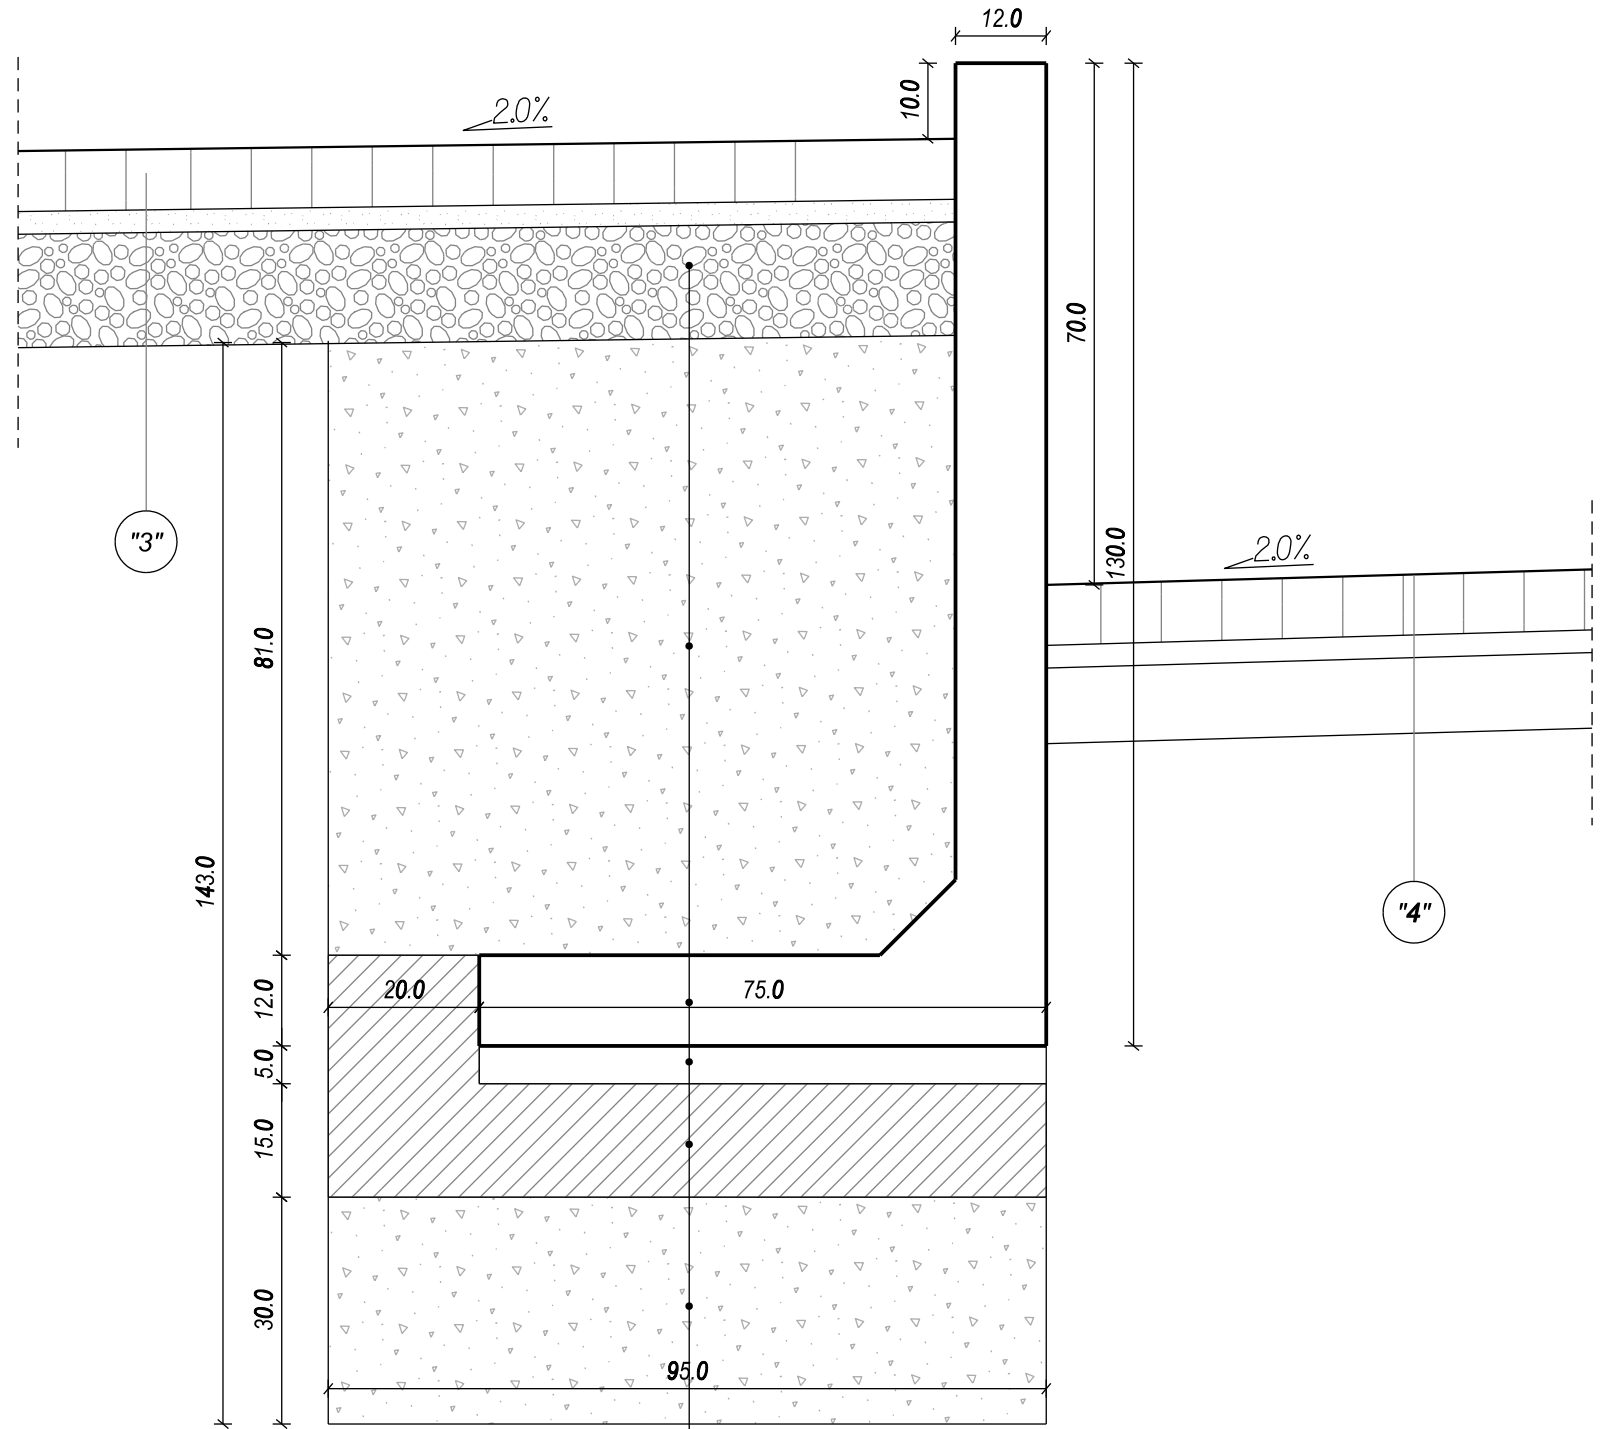

warstwy konstrukcyjne chodnika
zasyпка z piasku średniego bez kamieni
ścianka oporowa L 130x12x12x80 cm, dl. 100 cm
podsyпка cem.-piaskowa 1:4 o gr. 5 cm
chudy beton gr. 15 cm
podsyпка z piasku średniego bez kamieni gr. 30 cm

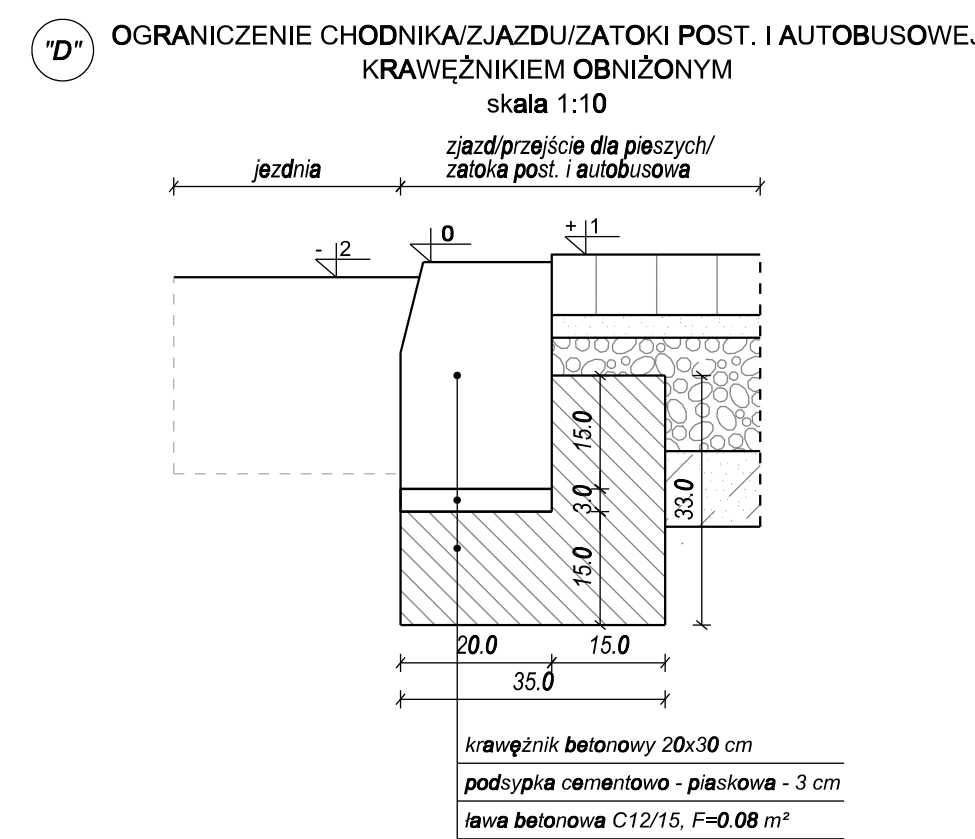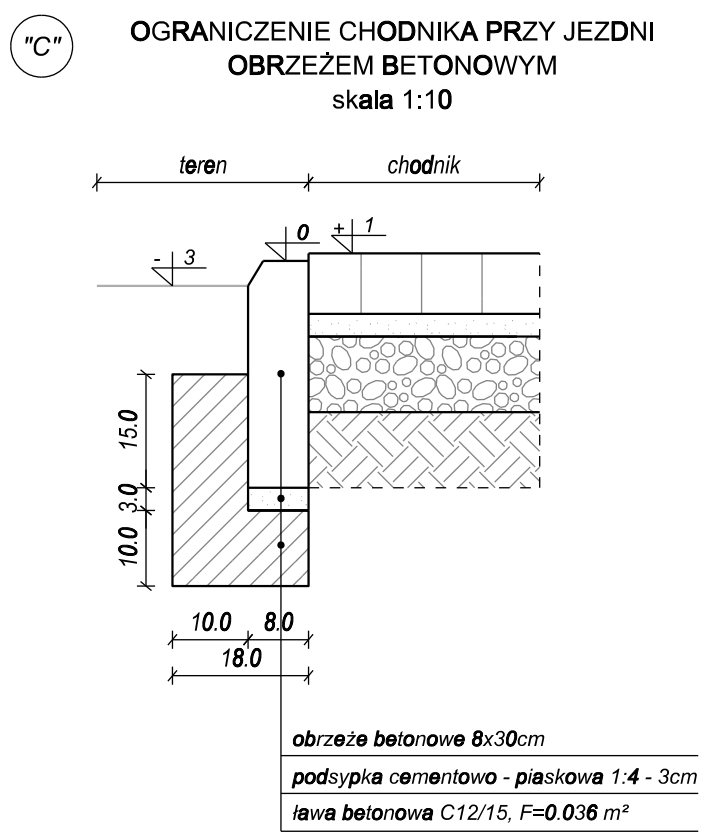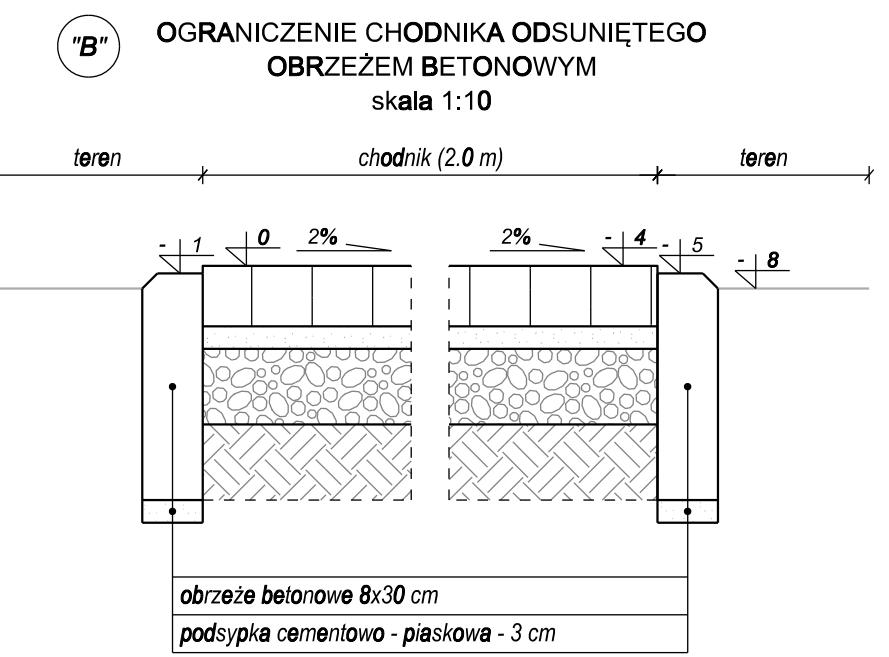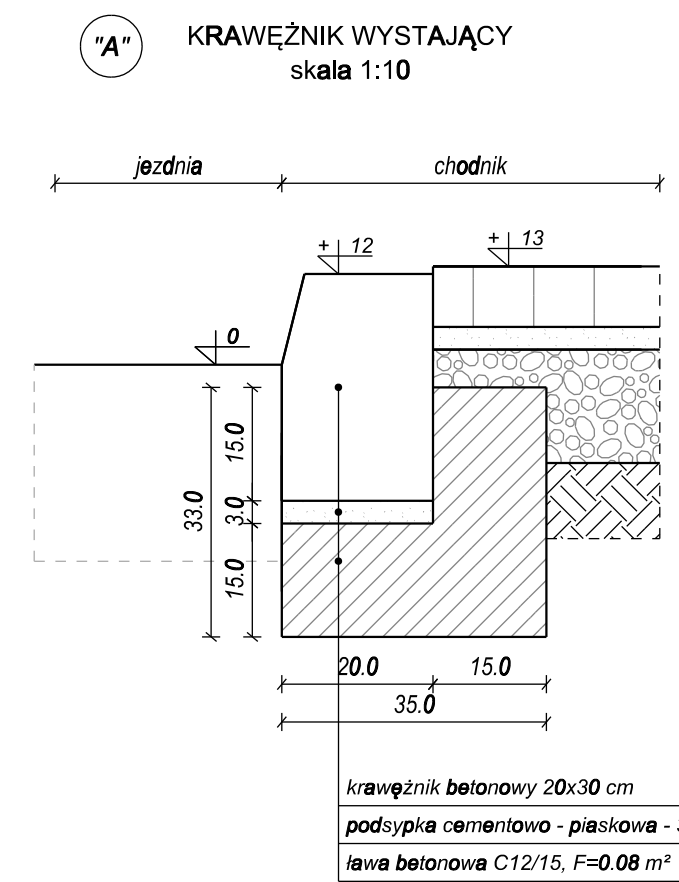

Autor:	ES PROJEKT BIURO PROJEKTOWE 02-496 Warszawa, ul. Magnacka 10/19				Nr rysunku: D-04.	
Inwestor:	Starostwo Powiatowe w Piasecznie 05-500 Piaseczno, ul Chyliczkowska 14					
Nazwa zadania:	Przebudowa drogi powiatowej nr 2862W - ul. Wojska Polskiego w Piasecznie					Skala: 1:1 1:50
Faza opracowania:	PROJEKT BUDOWLANO - WYKONAWCZY					
Tytuł rysunku:	SZCZEGÓŁY KONSTRUKCYJNE					Data: 06.2016
Funkcja:	Nazwisko:	Specjalność:	Nr uprawnień:	Podpis:		
Projektant	inż. Sebastian Pietras	konstr. - bud.	568/02			
Opracowujący	mgr inż. Emil Syrko	drogi	-			