


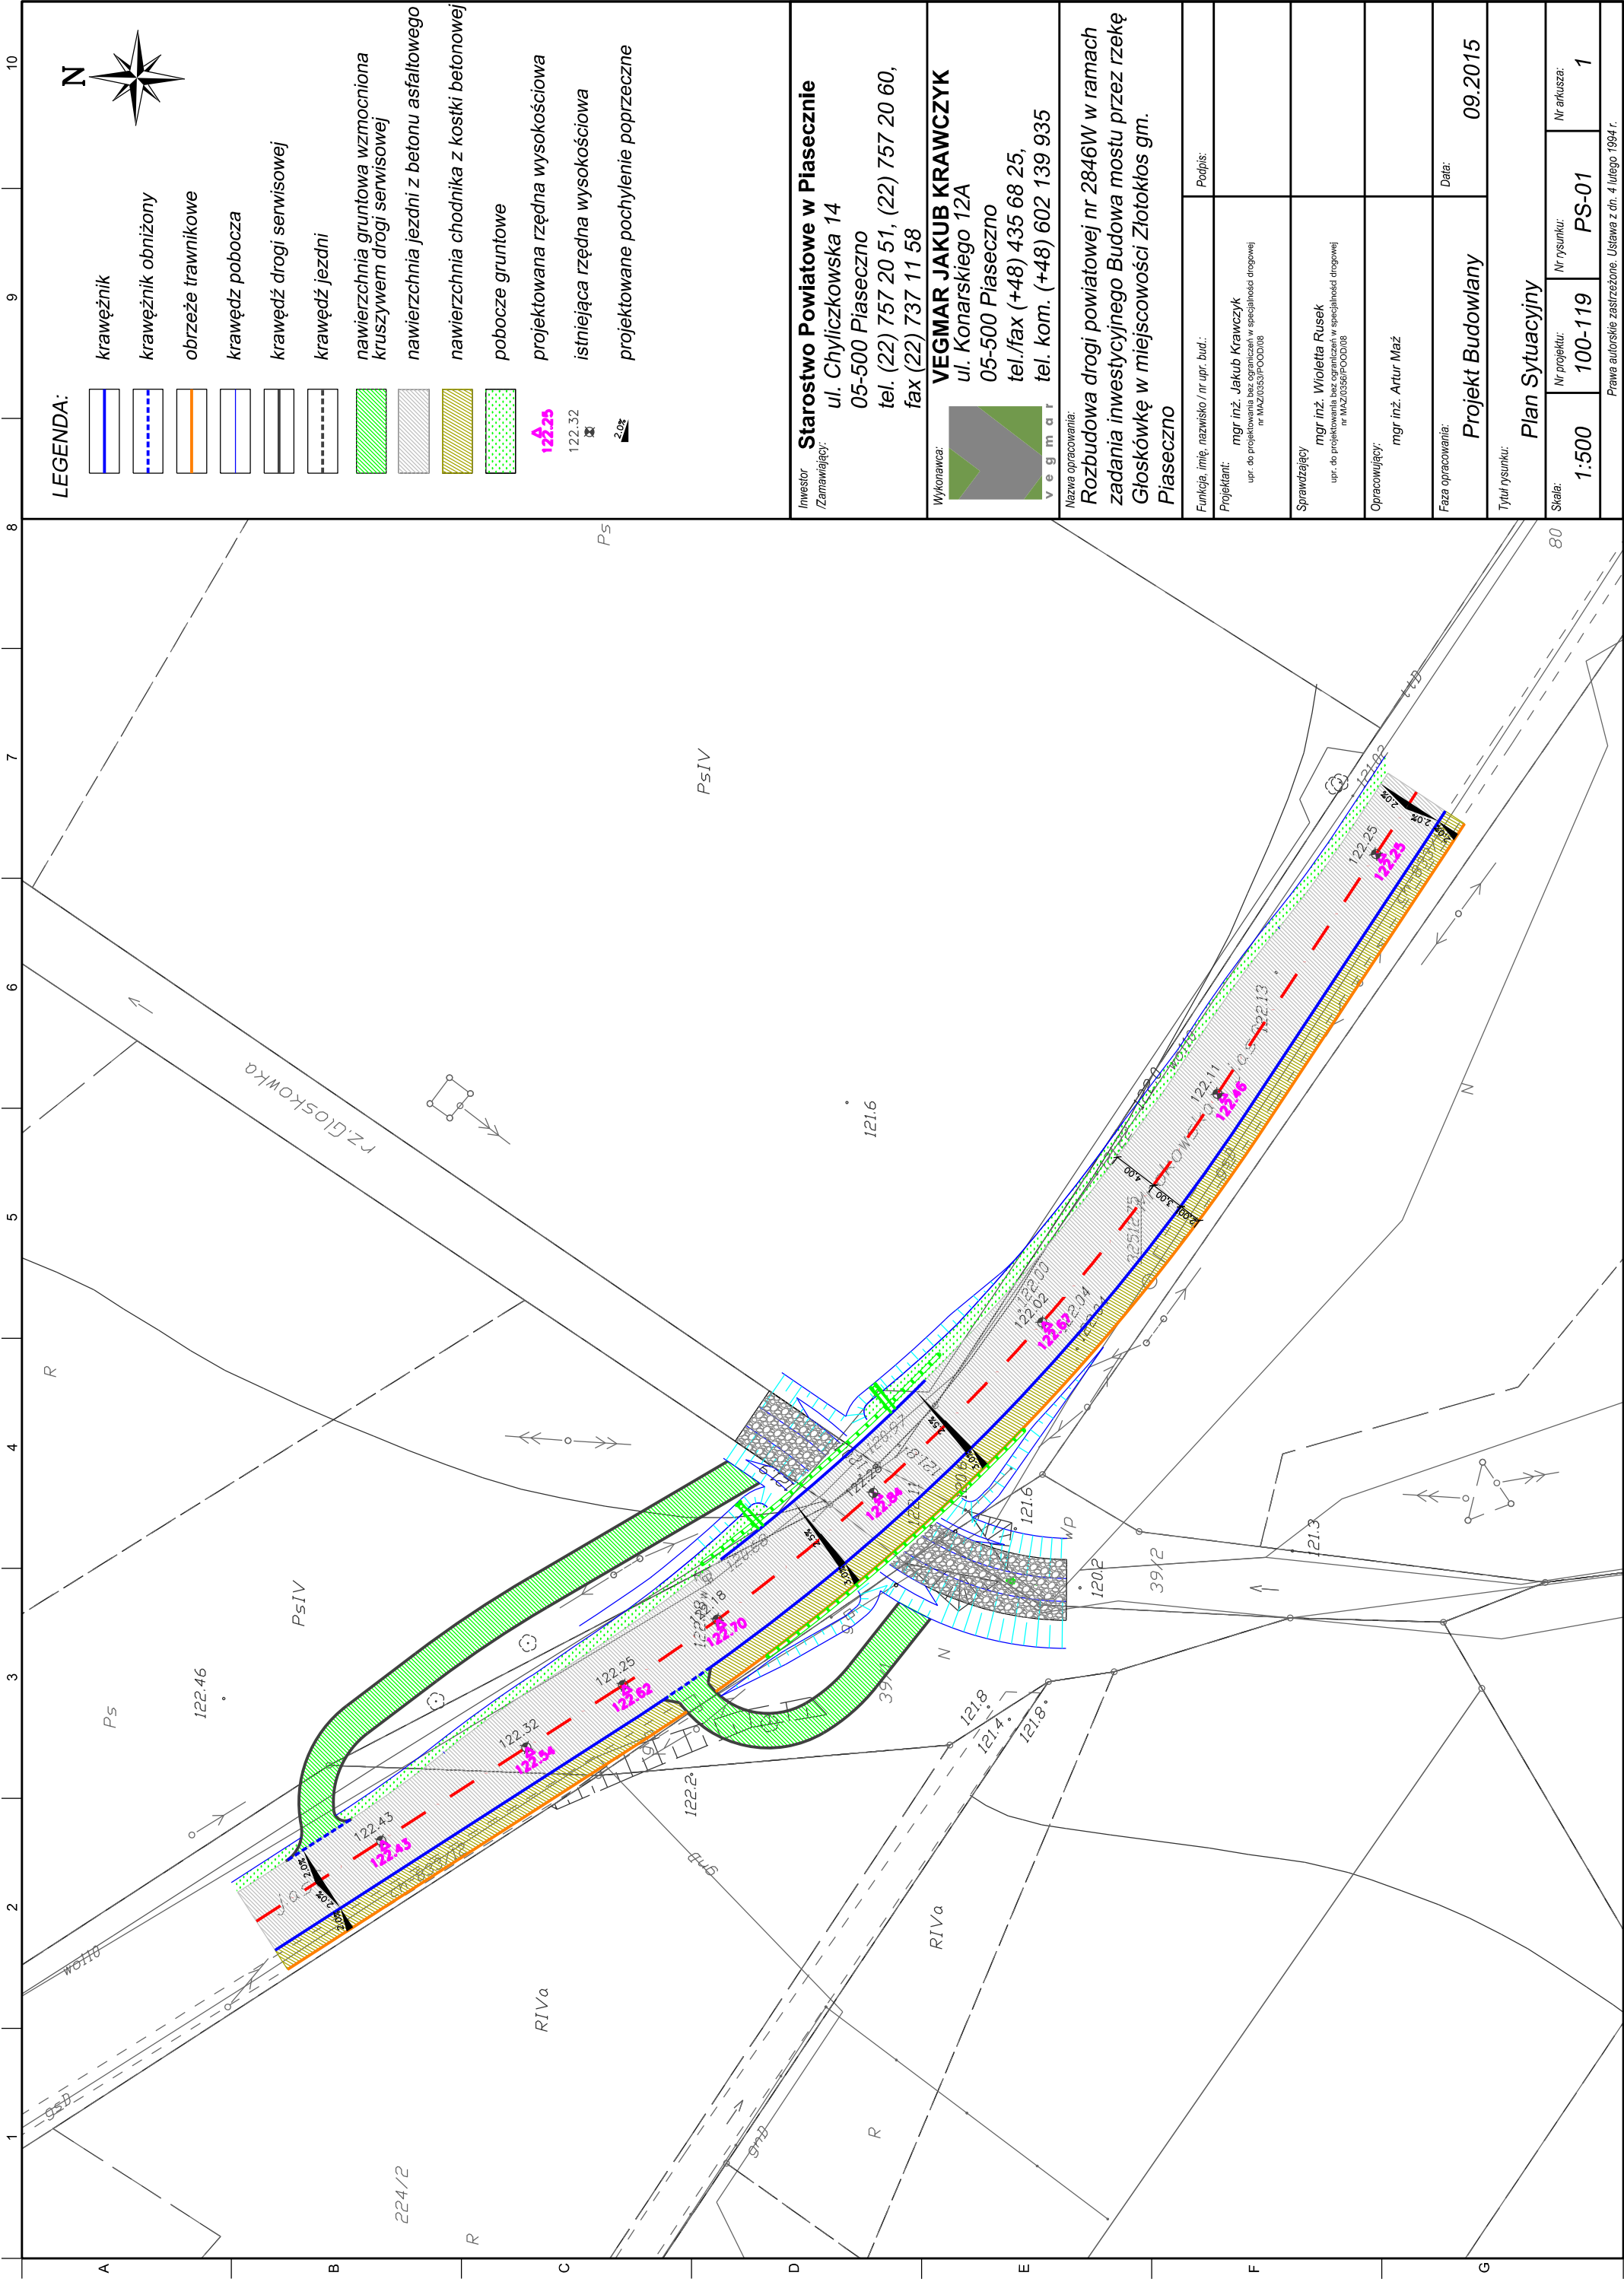

LEGENDA:

- krawężnik
- krawężnik obniżony
- obrzeże trawnikowe
- krawędź pobocza
- krawędź drogi serwisowej
- krawędź jezdni
- nawierzchnia gruntowa wzmocniona kruszywem drogi serwisowej
- nawierzchnia jezdni z betonu asfaltowego
- nawierzchnia chodnika z kostki betonowej
- pobocze gruntowe
- projektowana rzędna wysokościowa
- istniejąca rzędna wysokościowa
- projektowane pochylenie poprzeczne



Investor /Zamawiający: **Starostwo Powiatowe w Piasecznie**
ul. Chyliczkowska 14
05-500 Piaseczno
tel. (22) 757 20 51, (22) 757 20 60,
fax (22) 737 11 58

Wykonawca: **VEGMAR JAKUB KRAWCZYK**
ul. Konarskiego 12A
05-500 Piaseczno
tel./fax (+48) 435 68 25,
tel. kom. (+48) 602 139 935



Nazwa opracowania:
Rozbudowa drogi powiatowej nr 2846W w ramach zadania inwestycyjnego Budowa mostu przez rzekę Głogówkę w miejscowości Złotokłos gm. Piaseczno

Funkcja, imię, nazwisko / nr upr. bud.:	Podpis:
Projektant: mgr inż. Jakub Krawczyk upr. do projektowania bez ograniczeń w specjalności drogowej nr MAZ/0353/POD/08	
Sprawdzający: mgr inż. Wioletta Rusek upr. do projektowania bez ograniczeń w specjalności drogowej nr MAZ/0356/POD/08	
Opracowujący: mgr inż. Artur Maź	
Faza opracowania: Projekt Budowlany	Data: 09.2015
Tytuł rysunku: Plan Sytuacyjny	
Skala: 1:500	Nr projektu: 100-119
Nr rysunku: PS-01	
Nr arkusza: 1	
Prawa autorskie zastrzeżone. Ustawa z dn. 4 lutego 1994 r.	