


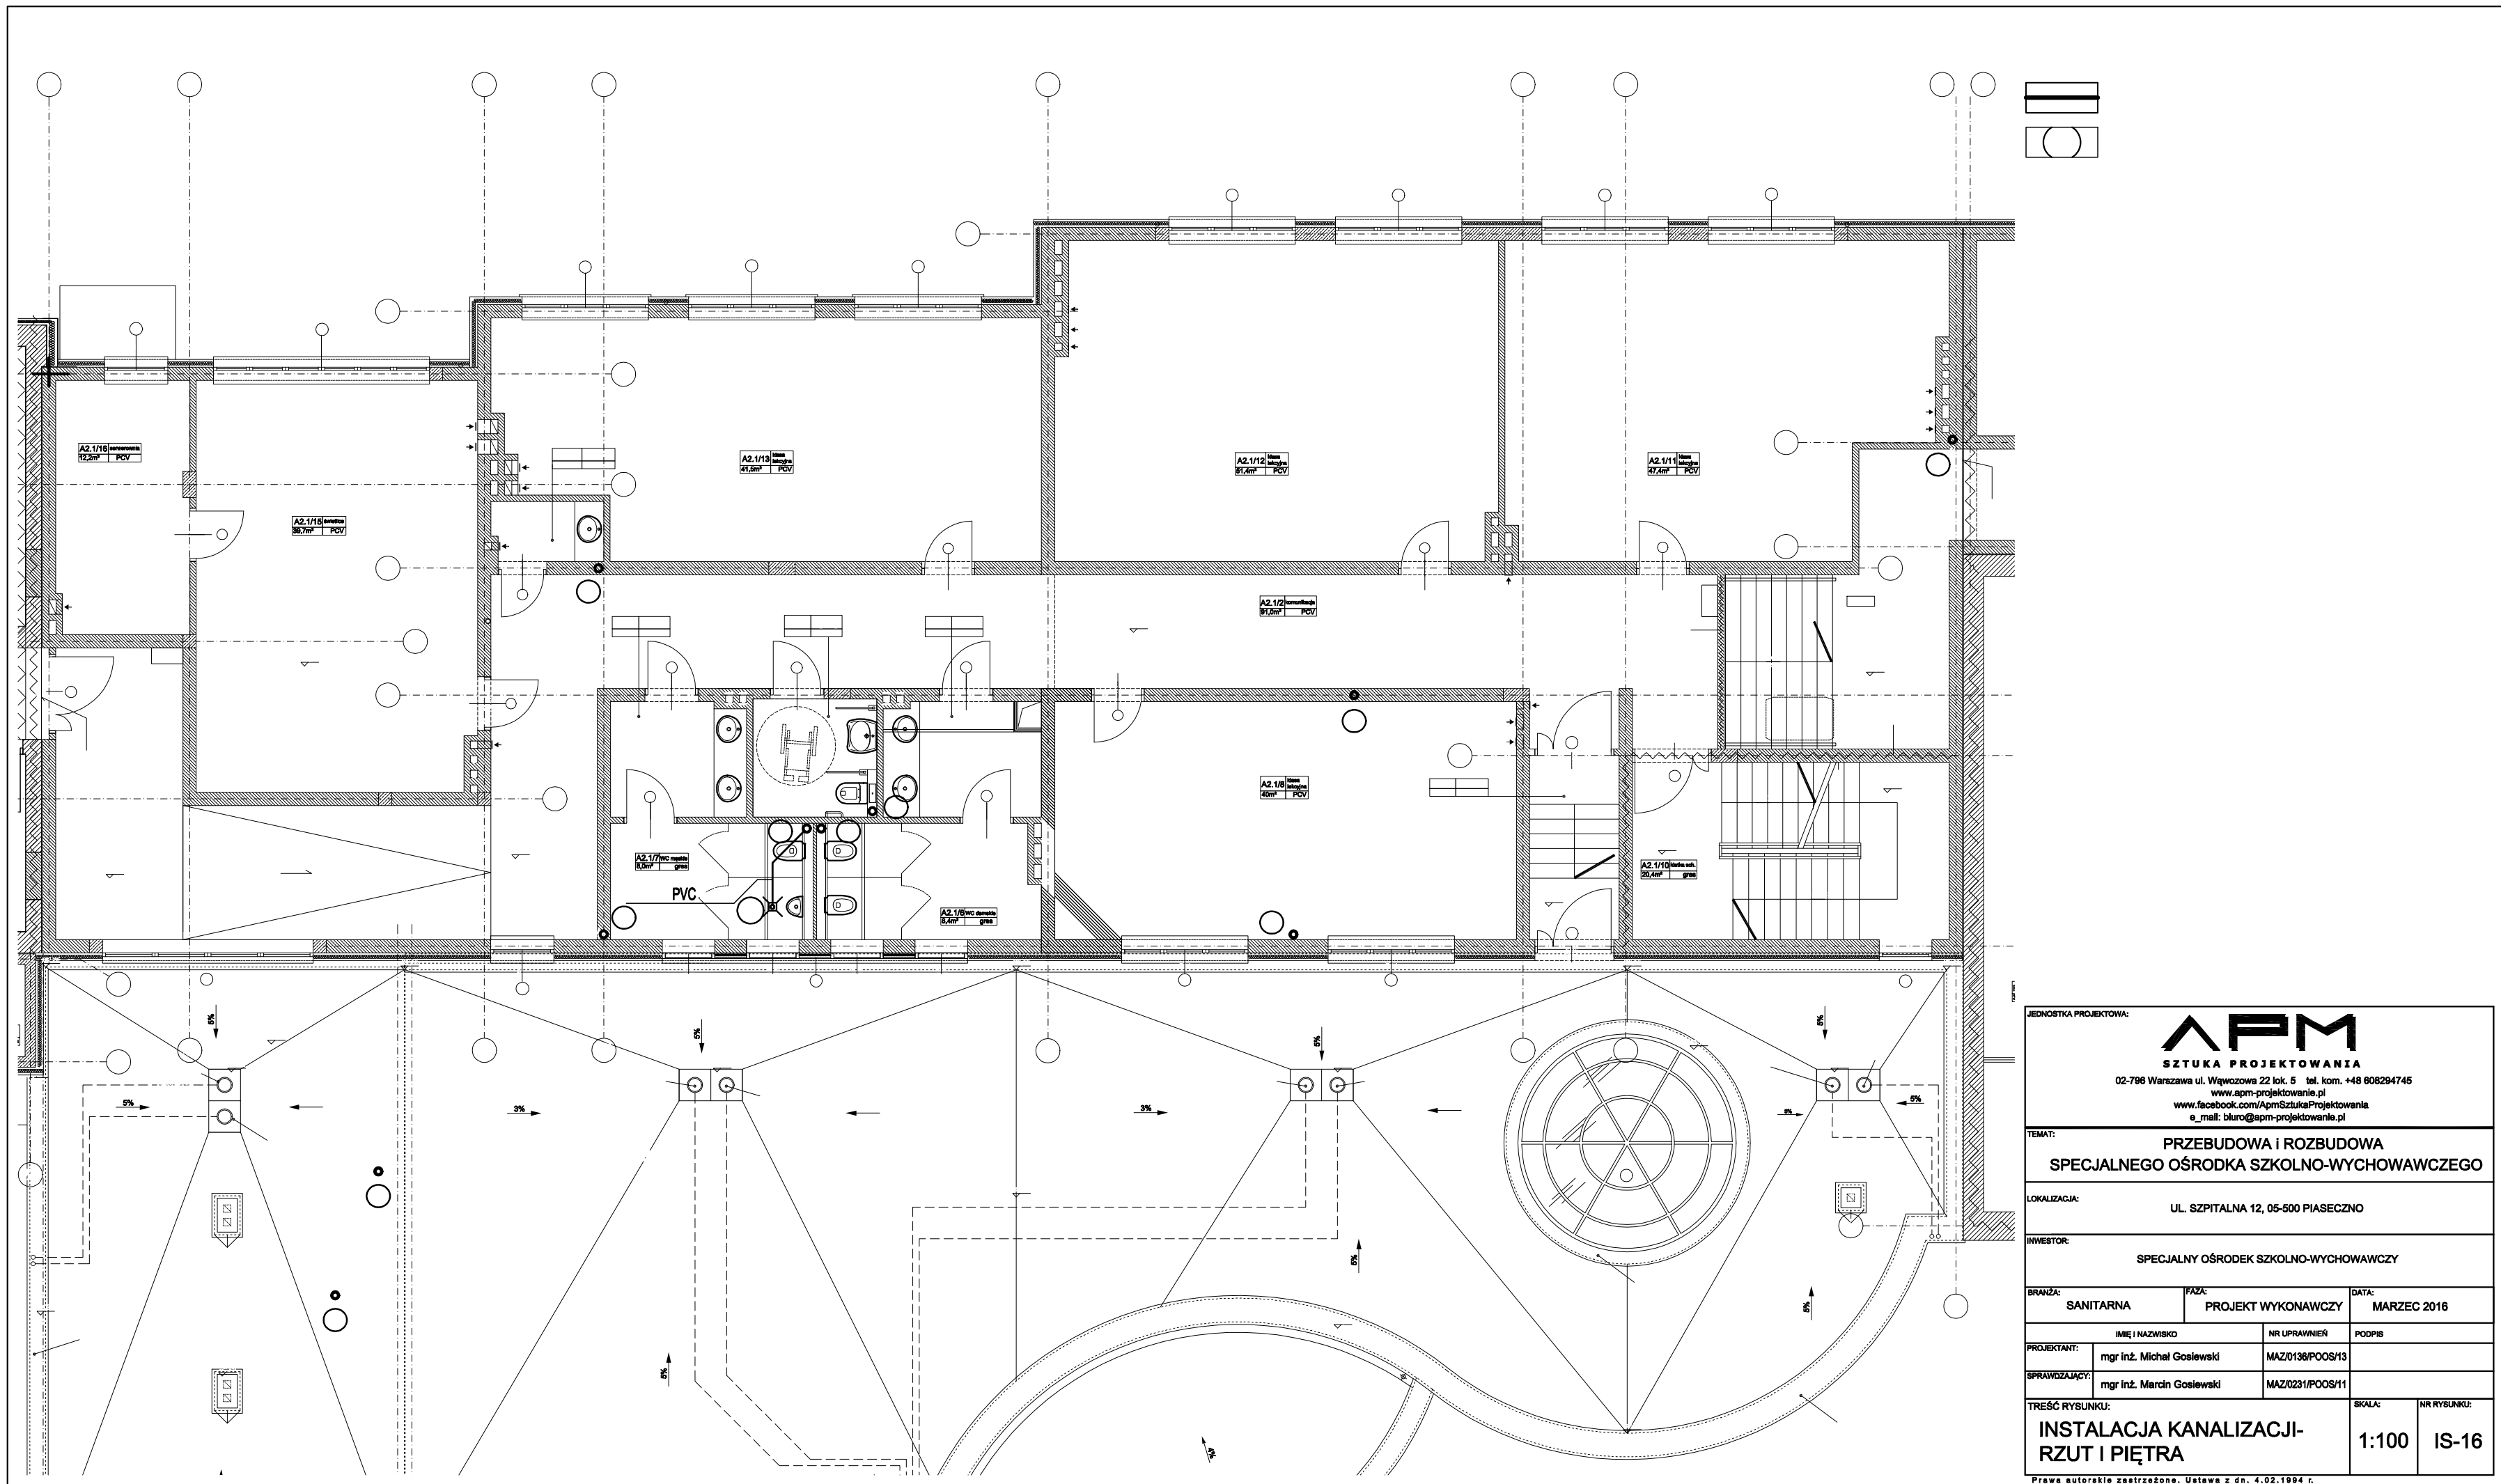

JEDNOSTKA PROJEKTOWA:			
 SZTUKA PROJEKTOWANIA 02-796 Warszawa ul. Wąwózowa 22 lok. 5 tel. kom. +48 608294745 www.apm-projektowanie.pl www.facebook.com/ApmSztukaProjektowania e_mail: biuro@apm-projektowanie.pl			
TEMAT:			
PRZEBUDOWA I ROZBUDOWA SPECJALNEGO OŚRODKA SZKOLNO-WYCHOWAWCZEGO			
LOKALIZACJA:			
UL. SZPITALNA 12, 05-500 PIASECZNO			
INWESTOR:			
SPECJALNY OŚRODEK SZKOLNO-WYCHOWAWCZY			
BRANŻA:		FAZA:	
SANITARNA		PROJEKT WYKONAWCZY	
DATA:		MARZEC 2016	
IMIE I NAZWISKO		NR UPRAWNIEN	
PROJEKTANT:		PODPIS	
mgr inż. Michał Gosiewski		MAZ/0136/POOS/13	
SPRAWDZAJĄCY:		NR RYSUNKU:	
mgr inż. Marcin Gosiewski		MAZ/0231/POOS/11	
TREŚĆ RYSUNKU:		SKALA:	
INSTALACJA KANALIZACJI- RZUT I PIĘTRA		1:100	
		IS-16	
Prawa autorskie zastrzeżone. Ustawa z dn. 4.02.1994 r.			