


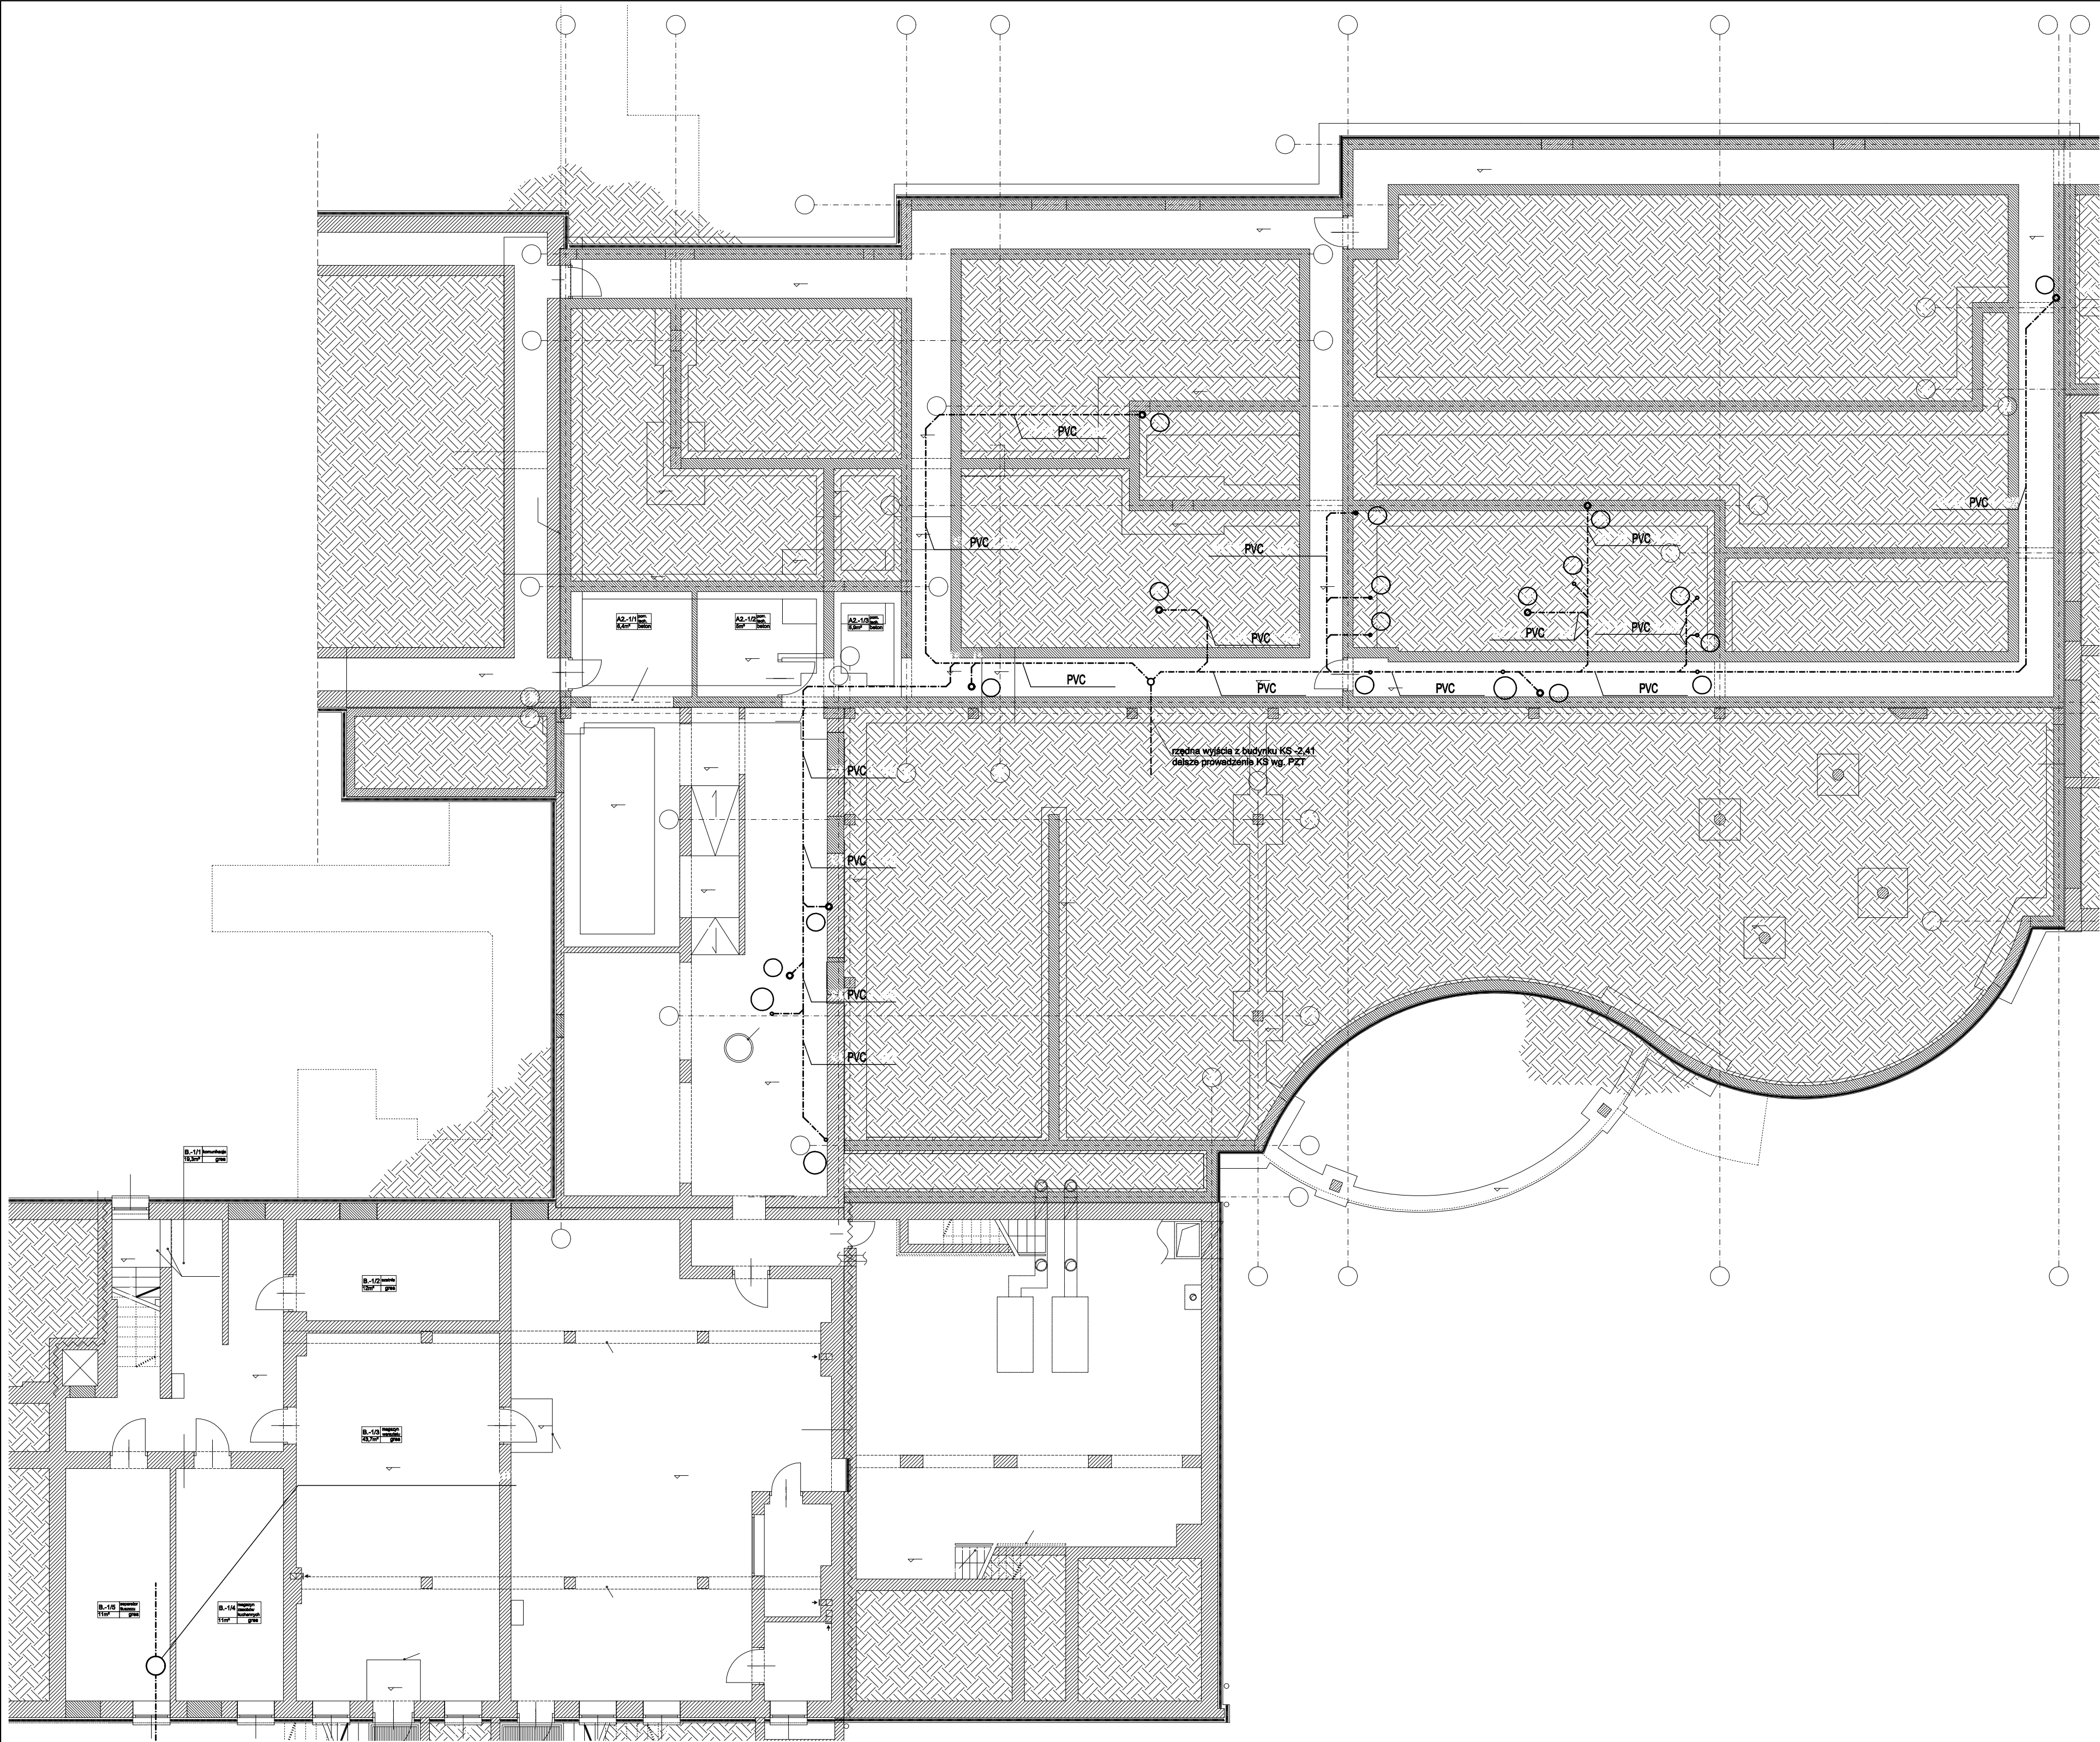

JEDNOSTKA PROJEKTOWA:			
APM SZTUKA PROJEKTOWANIA 02-796 Warszawa ul. Węgrzewska 22 lok. 5 tel. kom. +48 608294745 www.apm-projektowanie.pl www.facebook.com/ApmSzukaProjektowania e-mail: biuro@apm-projektowanie.pl			
TEMAT:			
PRZEBUDOWA I ROZBUDOWA SPECJALNEGO OŚRODKA SZKOLNO-WYCHOWAWCZEGO			
LOKALIZACJA:			
UL. SZPITALNA 12, 05-500 PIASECZNO			
INWESTOR:			
SPECJALNY OŚRODEK SZKOLNO-WYCHOWAWCZY			
BRANŻA:	FAZA:	DATA:	
SANITARNA	PROJEKT WYKONAWCZY	MARZEC 2016	
IMIĘ I NAZWISKO		NR UPRAWNIEN	PODPIS
mgr inż. Michał Gosiński		MAZ0136/PO08/13	
SPRAWDZAJĄCY		mgr inż. Marcin Gosiński	MAZ0231/PO08/11
TREŚĆ RYSUNKU:		SKALA:	NR RYSUNKU:
INSTALACJA KANALIZACJI- RZUT PIWNIC		1:100	IS-14
Prawa autorskie zastrzeżone. Ustawa z dn. 4.02.1984 r.			