


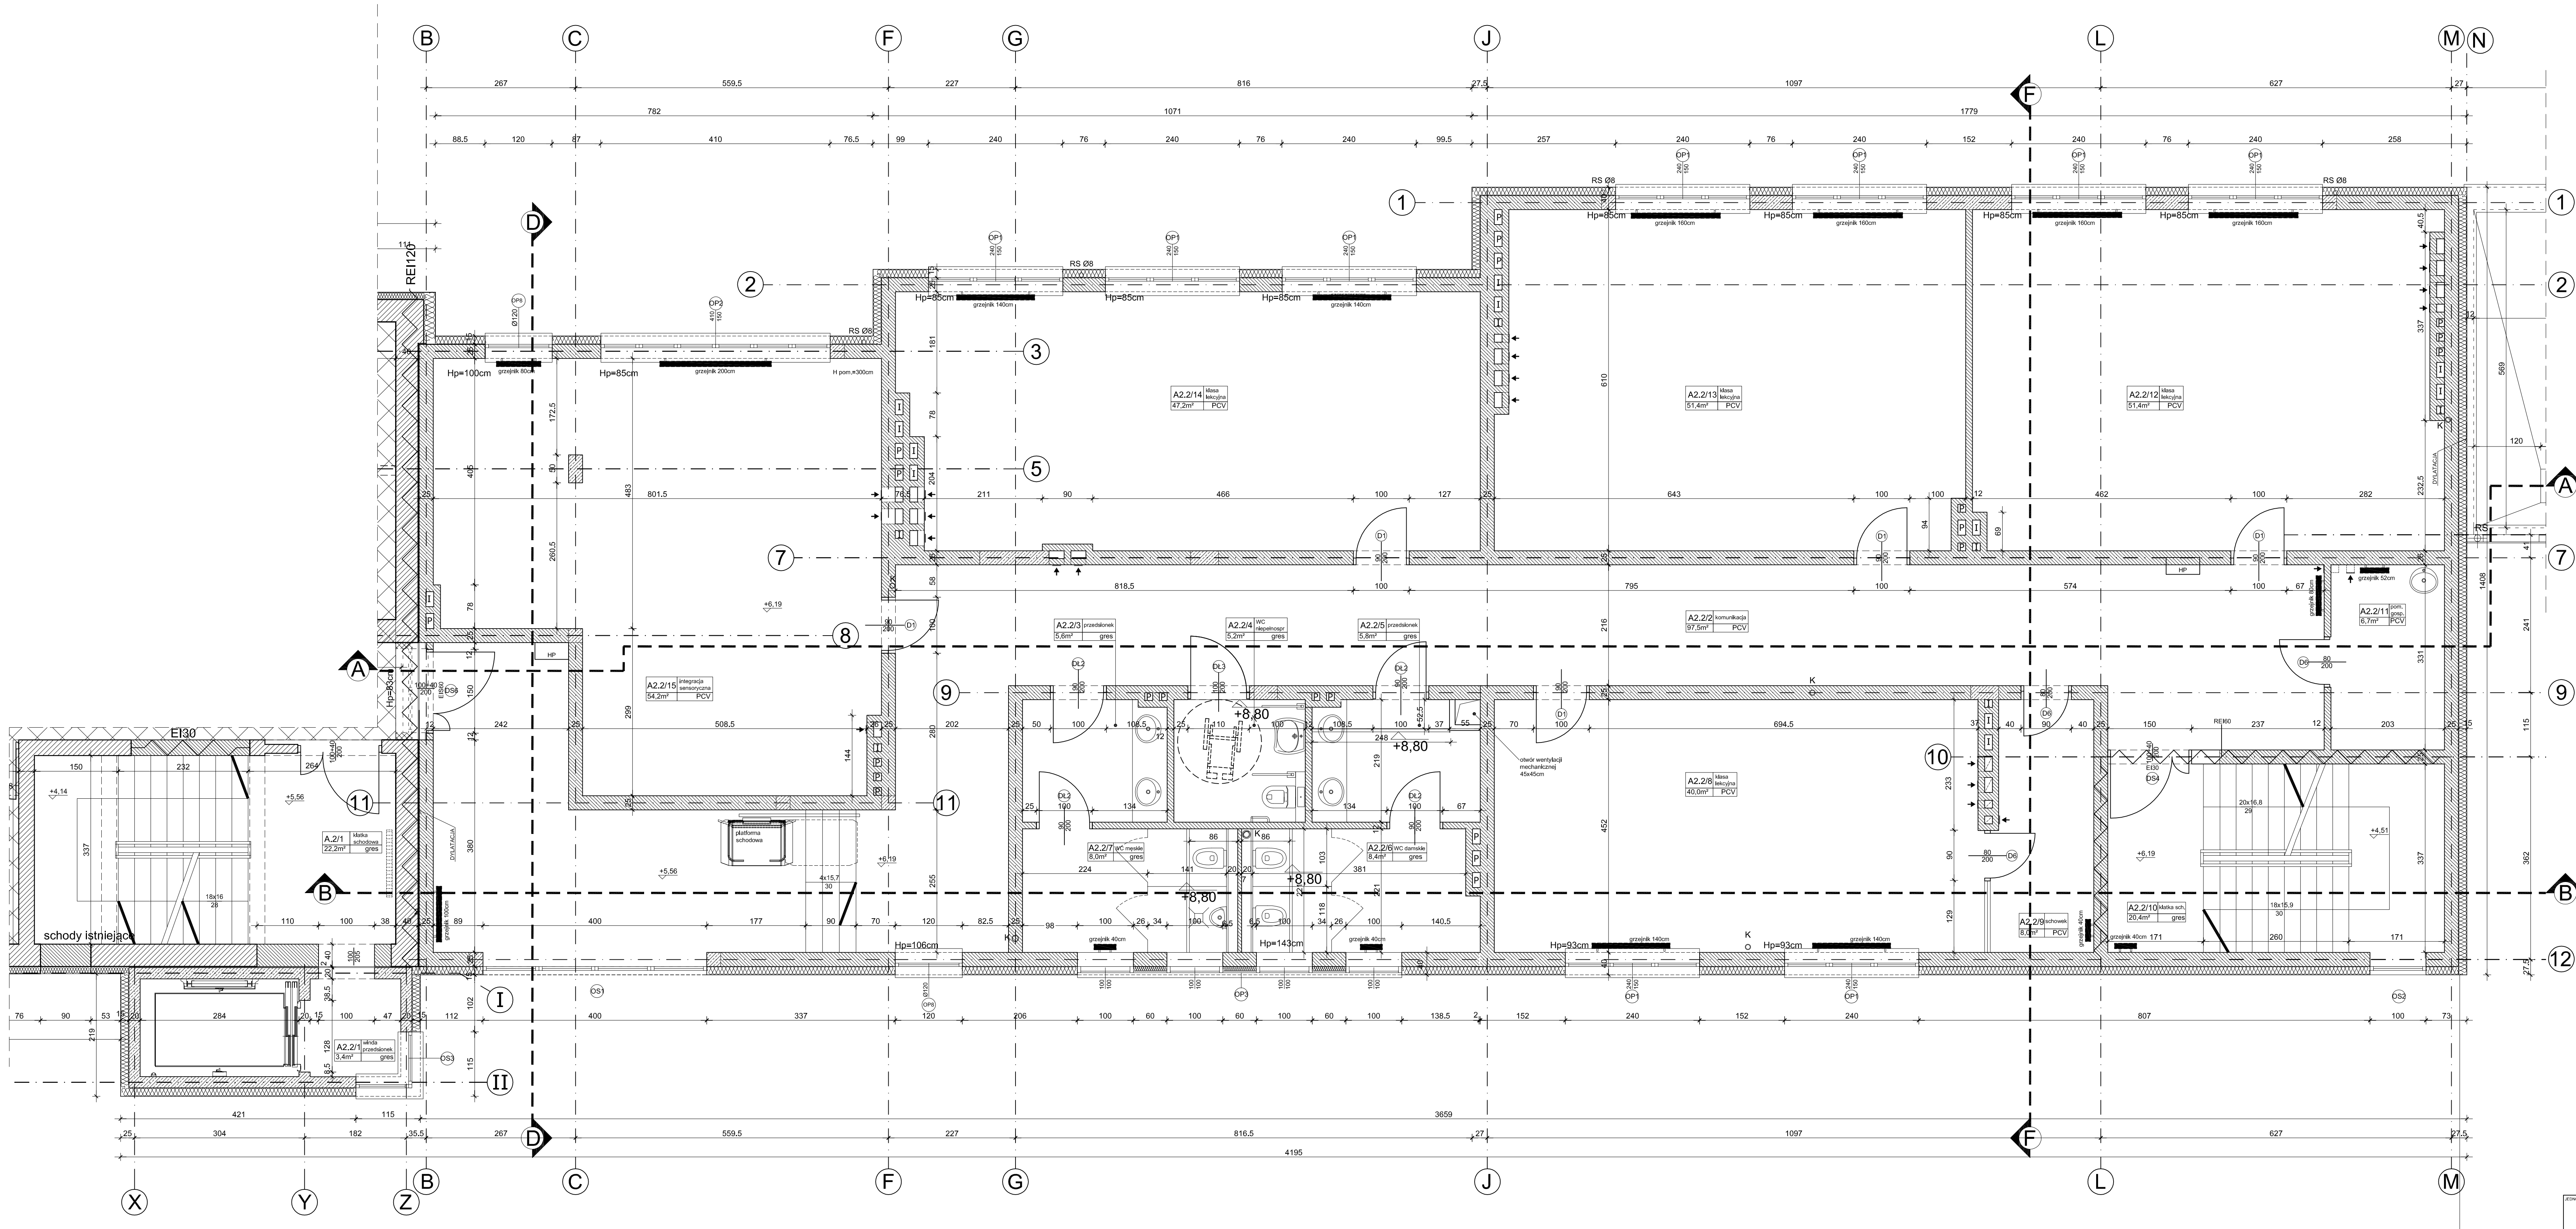


UWAGI:

Wszystkie wymiary sprawdzić w naturze przed przystąpieniem i w trakcie wykonywania prac budowlanych.

Projekt architektoniczny rozpatrywać łącznie z projektami branżowymi. Ewentualne rozbieżności skonsultować z projektantem.

Wykonawca ma obowiązek uzyskać aprobatę głównego projektanta bądź jego przedstawiciela w wypadku zmian rozwiązań projektowych.

Elementy konstrukcyjne wg projektu konstrukcji. Wszystkie prace budowlane i instalacyjne wykonać zgodnie z warunkami technicznymi wykonania i odbioru robót.

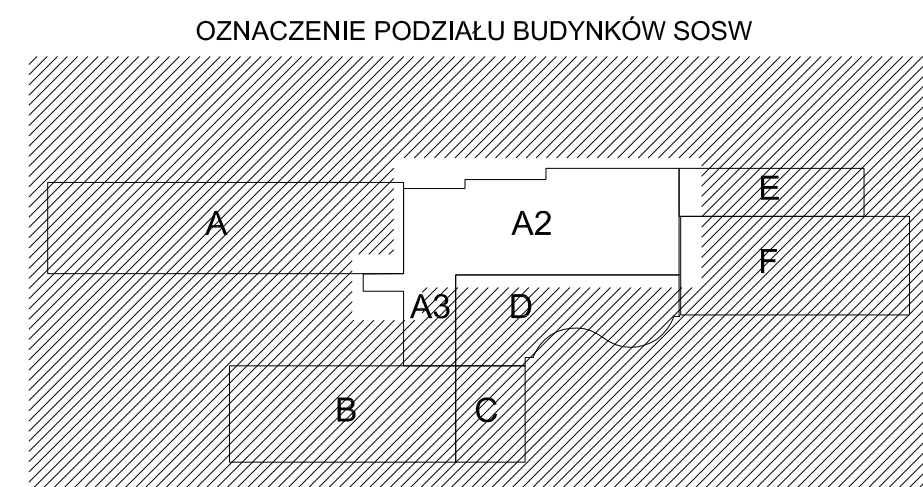

SPRZĘTOWA PROJEKTOWA APM STYKA PROJEKTOWA 02-796 Warszawa ul. Wigimowa 22a, 5 lok. tel. kom. +48 69504745 www.apmprojektowa.pl www.facebook.com/apmprojektowa www.instagram.com/apmprojektowa			
PRZEBUDOWA I ROZBUDOWA SPECJALNEGO OŚRODKA SZKOLNO-WYCHOWAWCZEGO			
L. SZPITALNA 12, 05-500 PIASECZNO DZ. EW. NR 18 CEBIB 03			
POWIAT PIASECZYNSKI STAROSTWO POWATOWE W PIASECZNE			
PROJEKT	PROJEKT	PROJEKT	PROJEKT
ARCHITEKTURA	PROJEKT WYKONAWCZY	PROJEKT	MARZEC 2016
PROJEKTOWAŁ	IMC: NADZORCO	IMC: WYKONAWCA	PROJEKT
mgr inż. arch. PAWEŁ MICHAŁOWSKI		mgr inż. arch. TERESA CZAPLINSKA	
W spec. arch. bez ograniczeń			
TYTUŁ RYSUNKU	TYTUŁ	WYKONAWCA	WYKONAWCA
RZUT PIĘTRA 2 część A2			
	1:50		A/13