


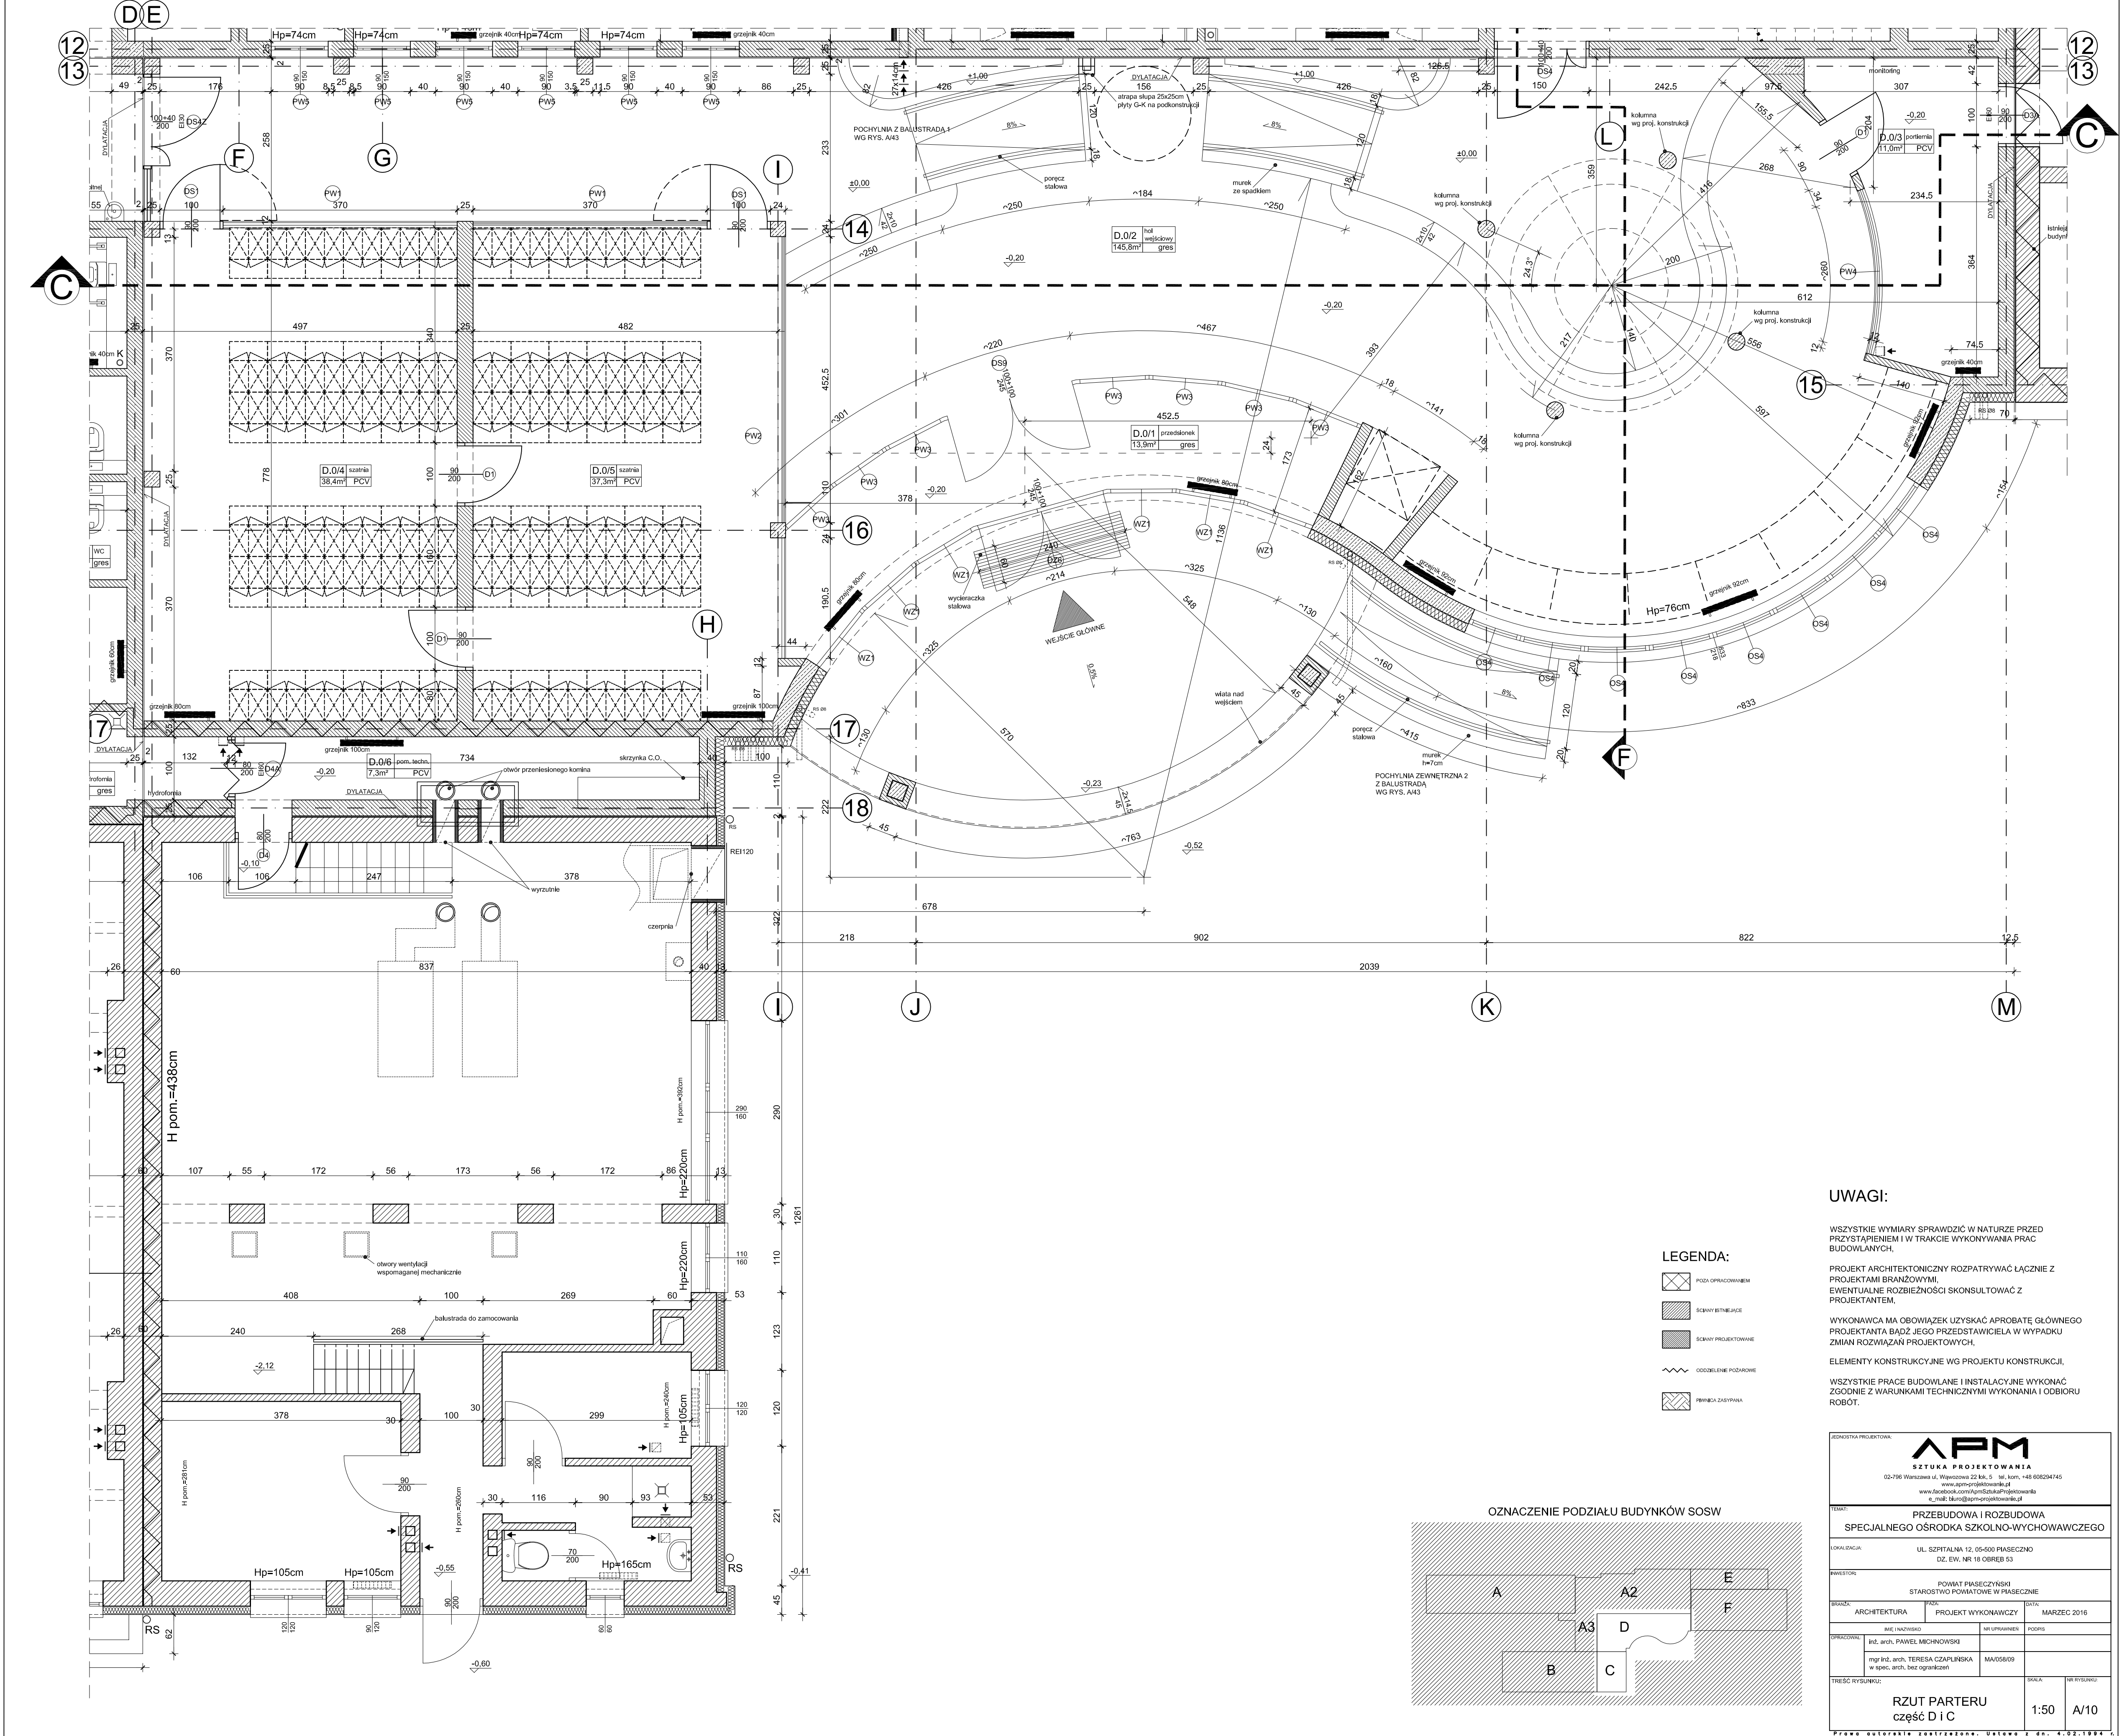

UWAGI:

WSZYSTKIE WYMIARY SPRAWDZIĆ W NATURZE PRZED PRZYSTĄPIENIEM I W TRAKCIE WYKONYWANIA PRAC BUDOWLANYCH.

PROJEKT ARCHITEKTONICZNY ROZPATRYWAC ŁĄCZNIE Z PROJEKTAMI BRANŻOWYMI, EWENTUALNE ROZBIĘŻNOŚCI SKONSULTOWAĆ Z PROJEKTANTEM.

WYKONAWCA MA OBOWIĄZEK UZYSKAĆ APROBATĘ GŁÓWNEGO PROJEKTANTA BĄDŹ JEGO PRZEDSTAWICIELA W WYPADKU ZMIAN ROZWIĄZAŃ PROJEKTOWYCH.


ELEMENTY KONSTRUKCYJNE WG PROJEKTU KONSTRUKCJI.

WSZYSTKIE PRACE BUDOWLANE I INSTALACYJNE WYKONAĆ ZGODNIE Z WARUNKAMI TECHNICZNYMI WYKONANIA I OBIORU ROBÓT.

LEGENDA:

- POZIOMY PRACOWNIK
- SCIAWY BUDOWLANE
- SCIAWY PROJEKTOWANE
- ODDZIELENIE POZIOMYCH
- PRZEBUDOWA

OZNACZENIE PODZIAŁU BUDYNKÓW SOSW

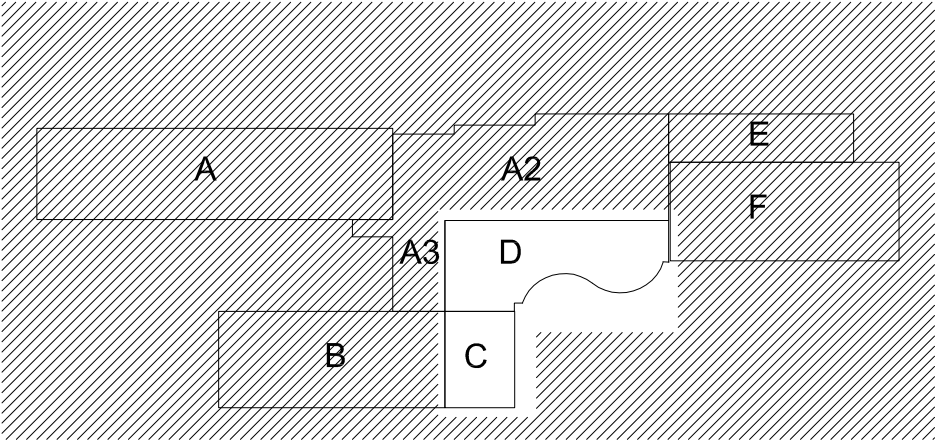

SZUKAJKA SZUKAJKA PROJEKTOWANIA 02-786 Warszawa ul. Wawrzynowa 22 klat. 5 94 101 148 606294745 www.szukajka-projektowanie.pl www.facebook.com/ApmSzukajkaProjektowanie e-mail: szukajka@szukajka-projektowanie.pl			
TEMAT:	PRZEBUDOWA I ROZBUDOWA SPECJALNEGO OŚRODKA SZKOLNO-WYCHOWAWCZEGO		
LOKALIZACJA:	UL. SZPITALNA 12, 05-500 PIASECZNO DZ. EW. NR 18 OBRĘB 53		
INWESTOR:	POWIAT PIASECZYŃSKI STAROSTWO POWIATOWE W PIASECZNE		
BRANŻA:	ARCHITEKTURA	PROJEKT WYKONAWCZY	DATA: MARZEC 2016
OPRACOWAŁ:	inż. arch. PAWEŁ MICHOŃSKI	NR UPRAWNIEN:	PROJEKT
mgr inż. arch. TERESA CZAPLIŃSKA w spec. arch. bez ograniczeń	MA/05809		
TRESC RYSUNKU:	RZUT PARTERU część D i C		
SKALA:	1:50	NR RYSUNKU:	A/10