
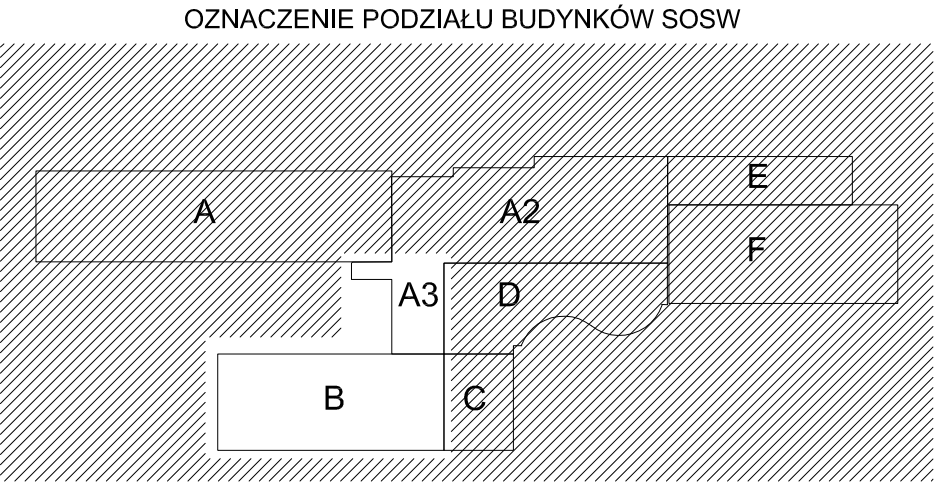


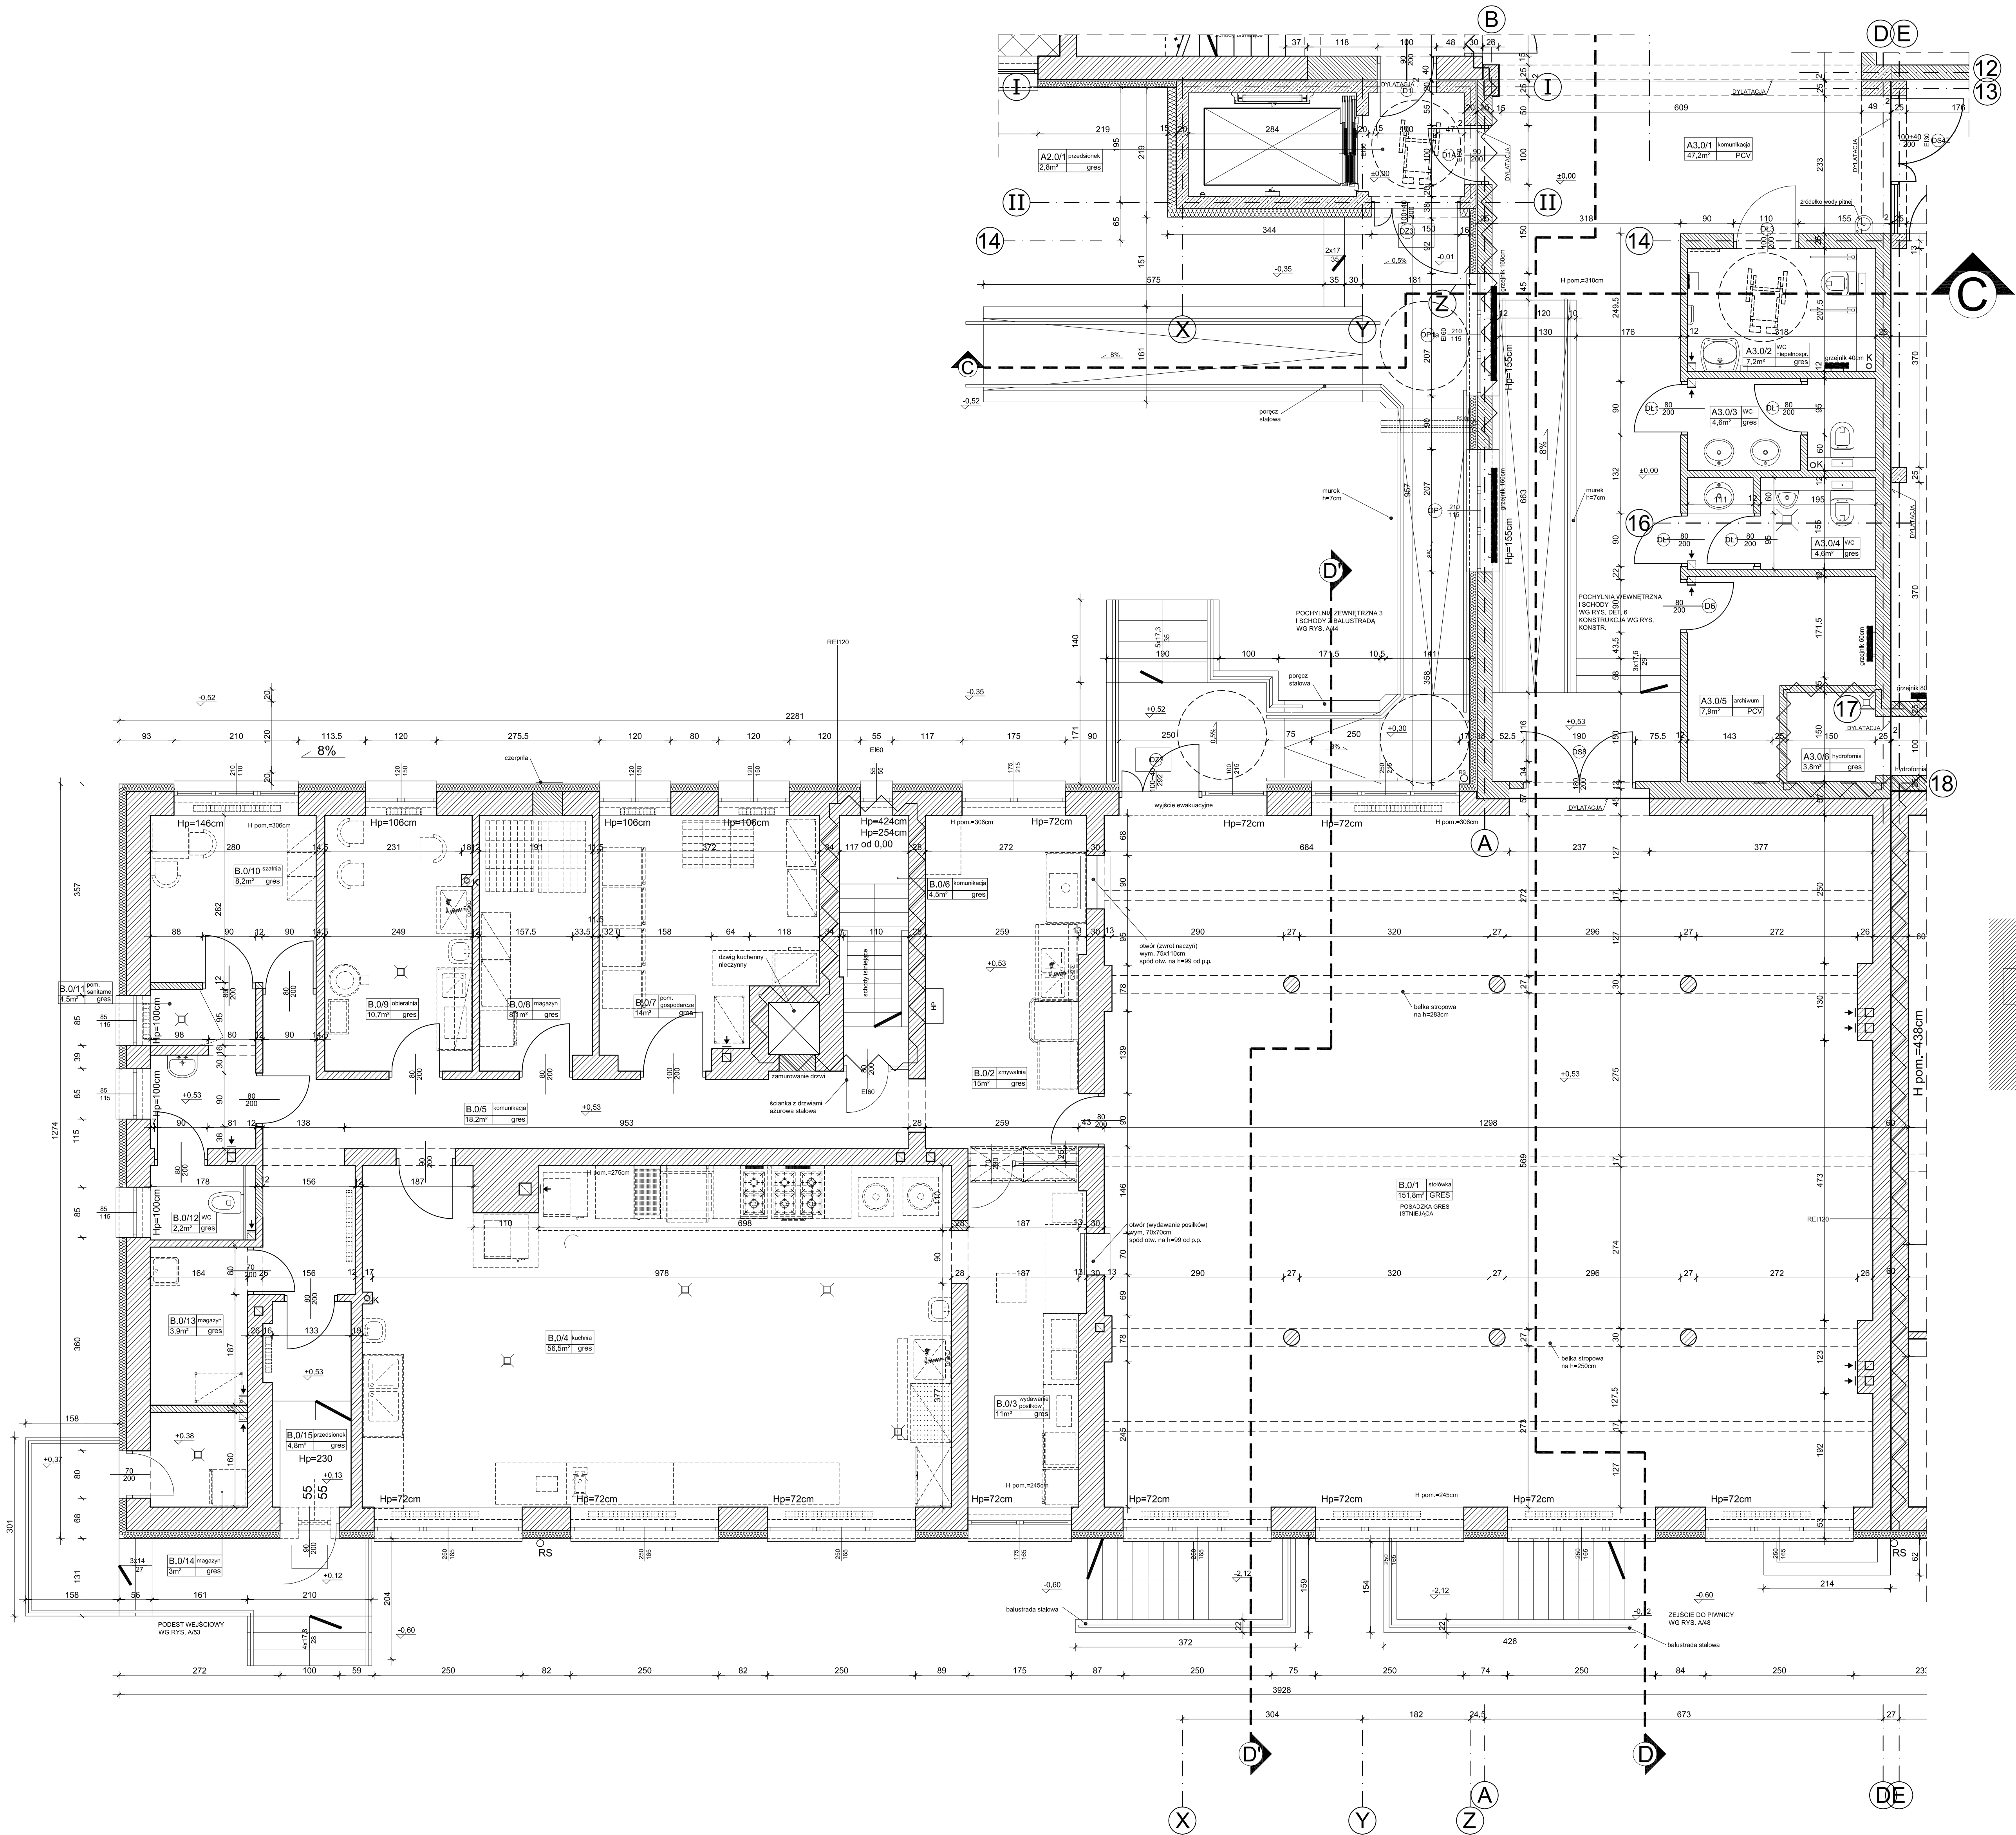

LEGENDA:

- POZIOMY PRZECIECIEK
- ŚCIEKI WYKONANE
- ŚCIEKI PROJEKTOWANE
- ROZWIĄZANIE PODZIEMNE
- WYKONANIE PRAC

UWAGI:

Wszystkie wymiary sprawdzić w naturze przed przystąpieniem i w trakcie wykonywania prac budowlanych.

PROJEKT ARCHITEKTONICZNY ROZPATRYWAĆ ŁĄCZNIE Z PROJEKTAMI BRANŻOWYMI, EWENTUALNE ROZBIEZNOŚCI SKONSULTOWAĆ Z PROJEKTANTEM.

WYKONAWCA MA OBOWIĄZEK UZYSKAĆ APROBATĘ GŁÓWNEGO PROJEKTANTA BĄDŹ JEGO PRZEDSTAWICIELA W WYPADKU ZMIAN ROZWIĄZAŃ PROJEKTOWYCH.

ELEMENTY KONSTRUKCYJNE WG PROJEKTU KONSTRUKCJI.

Wszystkie prace budowlane i instalacyjne wykonać zgodnie z warunkami technicznymi wykonania i odbioru robót.

BUDOWA PRACOWNI SZUKA PROJEKTOWANIA 00-796 Warszawa ul. Wileńska 22 lok. 5 tel. kom. +48 60594745 www.szuka.pl www.facebook.com/ArchitekturaProjektowa e-mail: biuro@szuka.pl	
PRZEBUDOWA I ROZBUDOWA SPECJALNEGO OŚRODKA SZKOLNO-WYCHOWAWCZEGO	
UL. SZYTLAŃSKA 12, 05-500 PIASECZNO DZ. EW. NR 18 OBRĘB 53	
INWESTOR POWIAT PIASECZYŃSKI STAROSTWO POWATOWE W PIASECZNO	
OPRACOWAŁ ARCHITEKTURA	PROJEKT WYKONAWCZY MARZEC 2016
OPRACOWAŁ BUD. ARCH. PAWEŁ MICHOŃSKI	OPRACOWAŁ BUD. ARCH. PAWEŁ MICHOŃSKI
OPRACOWAŁ MOP. ARCH. TERESA CZAPLEWSKA W SPÓŁN. WÓD. IOK. ORGANIZACJI	OPRACOWAŁ MOP. ARCH. TERESA CZAPLEWSKA
RZUT PARTERU części A3 i B	
1:50	A/09