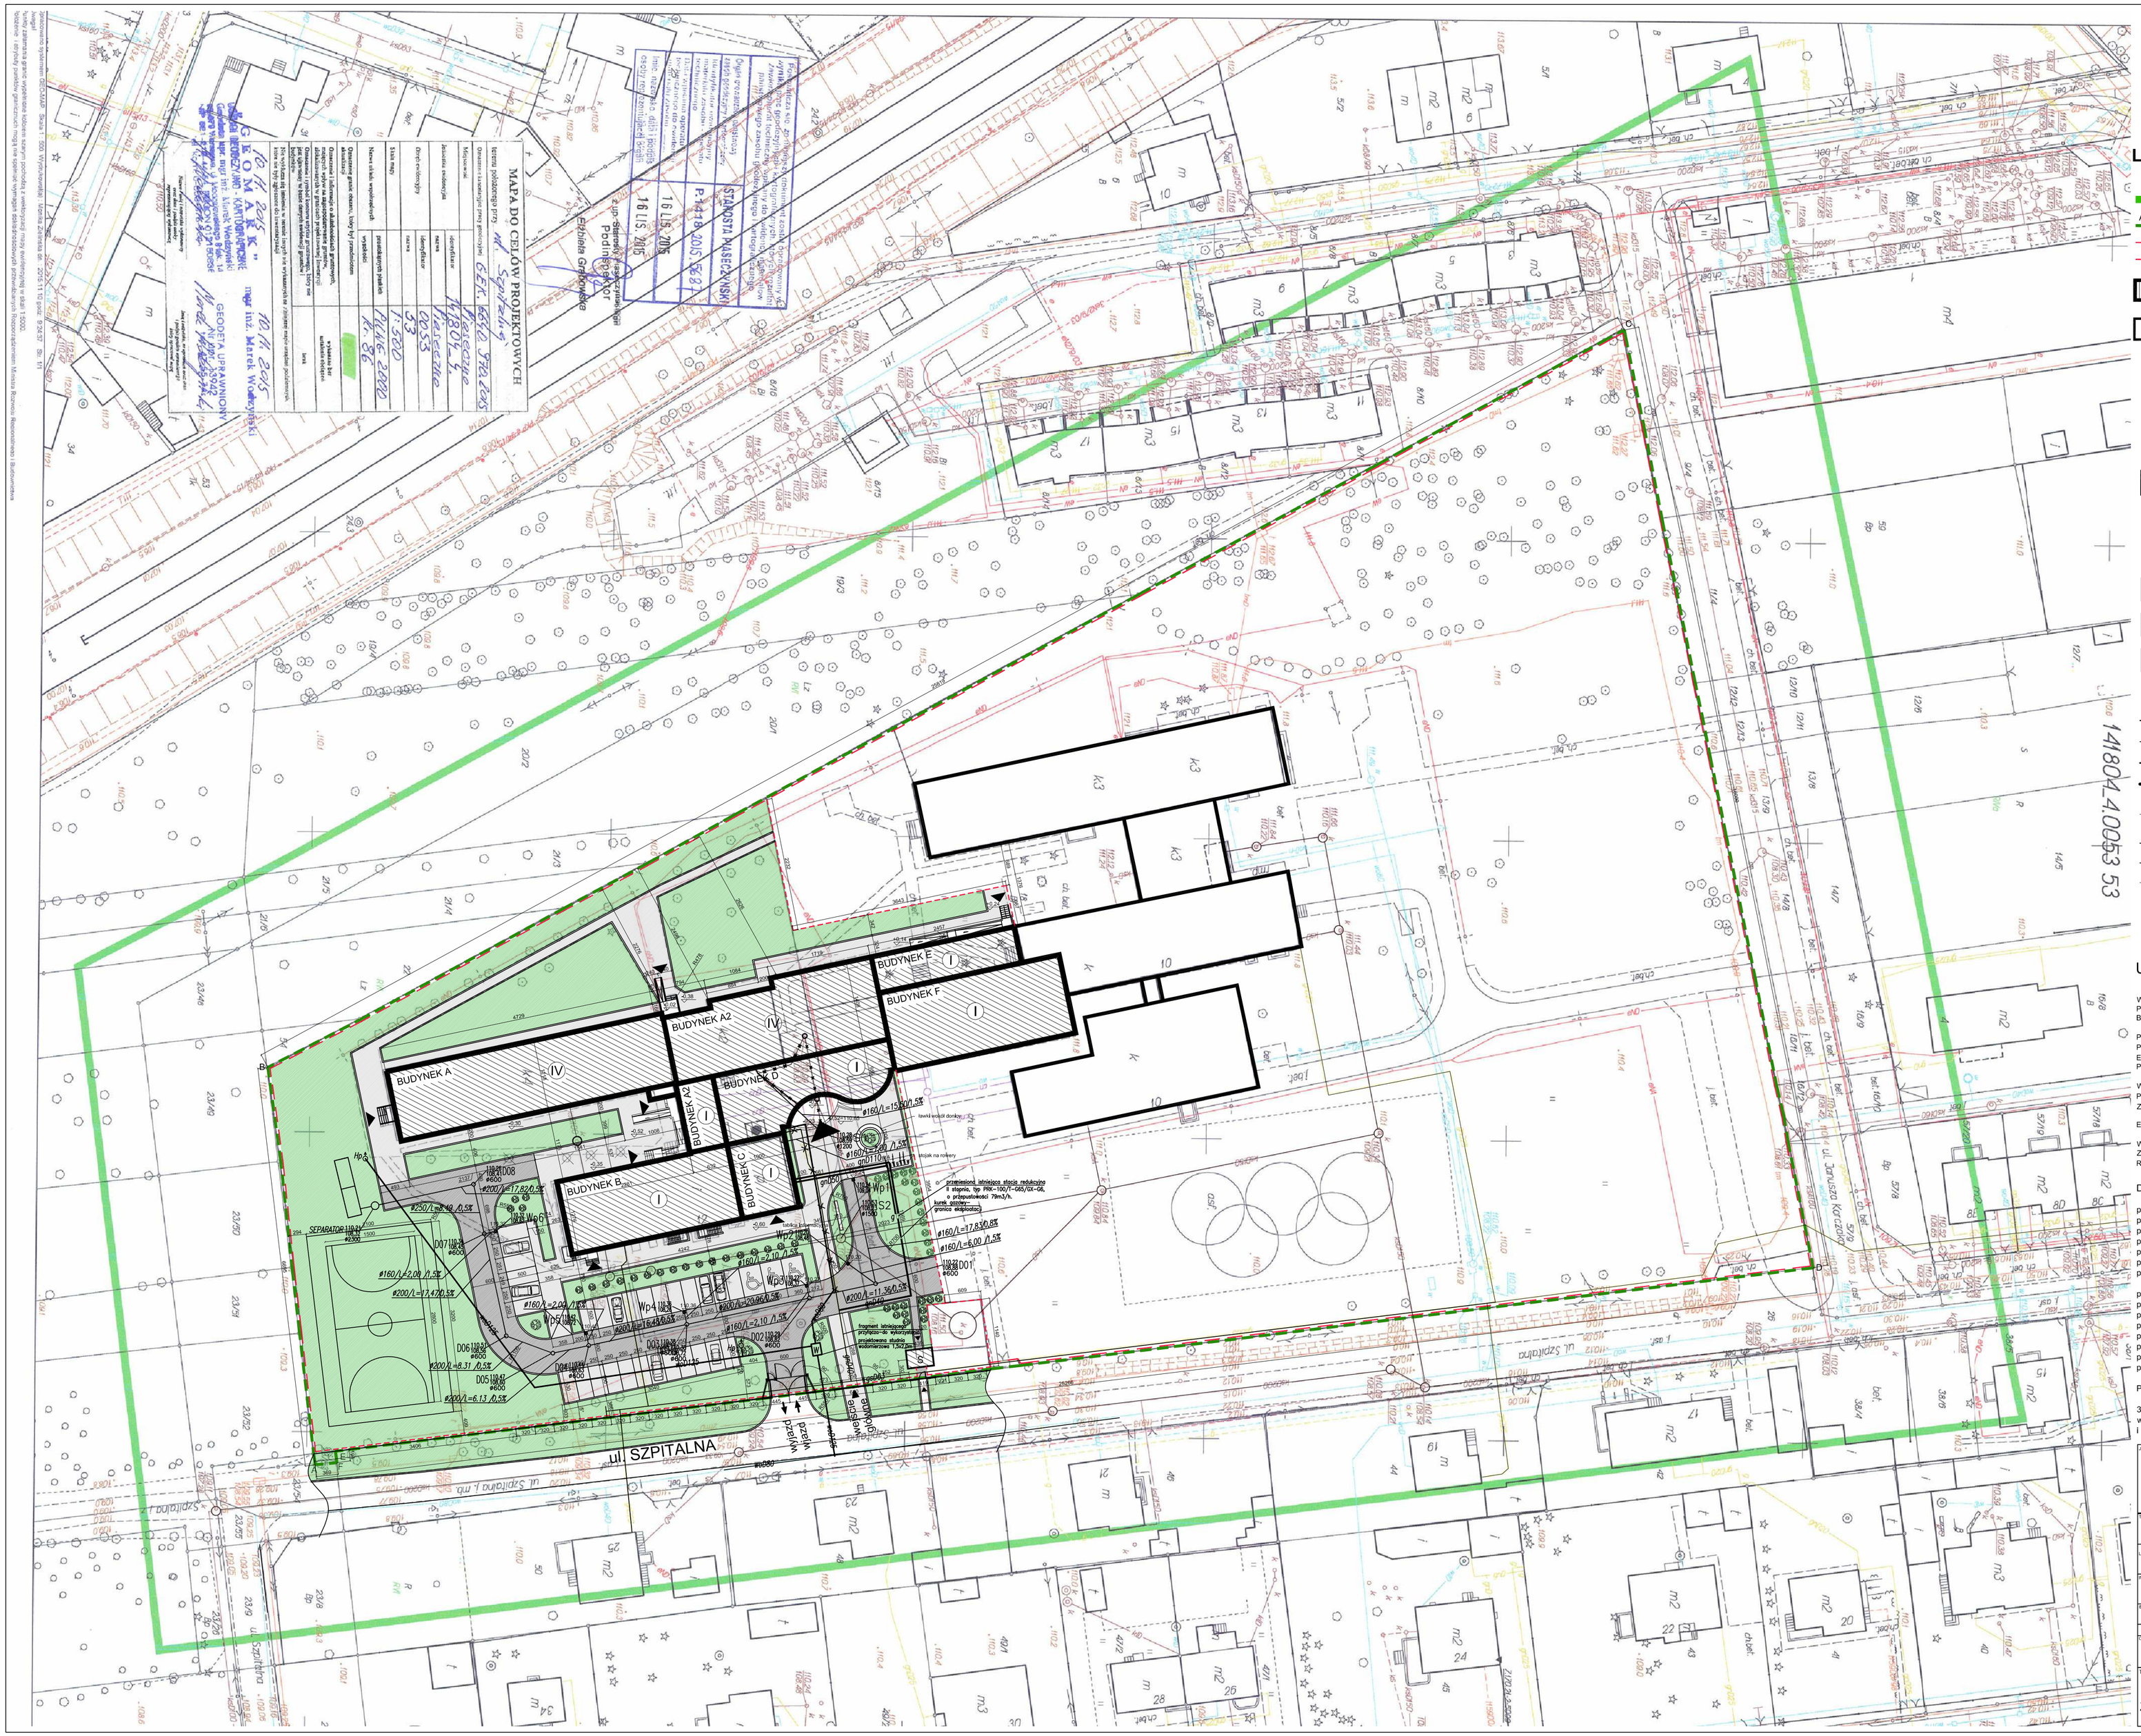

LEGENDA

- GRANICE DZIAŁKI
- ABCDEFA GRANICE DZIAŁKI
- OGRODZENIE PROJEKTOWANE
- OGRODZENIE ISTNIEJĄCE
- BUDYNEK W ZAKRESIE OPRACOWANIA
- BUDYNEK ZESPOŁU SZKÓŁ NR 1 POZA OPRACOWANIEM
- WEJŚCIE GŁÓWNE DO BUDYNKU
- WEJŚCIA DO BUDYNKU
- ILOŚĆ KONDYGNACJI NAZIEMNYCH
- ŚMIETNIK
- DRZEWA DO USUNIĘCIA
- NASADZENIA PROJEKTOWANE
- CIĄGI PIESZE / MIEJSCA PARKINGOWE
- CIĄGI PIESZO JEZDNE / DROGA POŻAROWA
- TERENY ZIELONE
- Kanalizacja sanitarna projektowana
- Kanalizacja deszczowa projektowana
- Przyłącze wodociągowe projektowane
- Przyłącze gazowe projektowane
- Sieć sanitarna do likwidacji
- Sieć gazowa istniejaca
- Sieć gazowa do likwidacji
- Sieć wodociągowa istniejaca
- H Hydrant zewnętrzny DN80

UWAGI:

WSZYSTKIE WYMIARY SPRAWDZIĆ W NATURZE PRZED PRZYSTĄPIENIEM I W TRAKCIE WYKONYWANIA PRAC BUDOWLANYCH,

PROJEKT ARCHITEKTONICZNY ROZPATRYWAĆ ŁĄCZNIE Z PROJEKTAMI BRANŻOWYMI,
EWENTUALNE ROZBIEŻNOŚCI SKONSULTOWAĆ Z PROJEKTANTEM,

WYKONAWCA MA OBOWIĄZEK UZYSKAĆ APROBATĘ GŁÓWNEGO PROJEKTANTA BĄDŹ JEGO PRZEDSTAWICIELA W WYPADKU ZMIAN ROZWIĄZAŃ PROJEKTOWYCH,

ELEMENTY KONSTRUKCYJNE WG PROJEKTU KONSTRUKCJI,

WSZYSTKIE PRACE BUDOWLANE I INSTALACYJNE WYKONAĆ ZGODNIE Z WARUNKAMI TECHNICZNYMI WYKONANIA I ODBIORU ROBÓT.

DANE LICZBOWE:

powierzchnia działki ABCDEFA: ~ 27,875m2
powierzchnia terenu opracowania istniejąca ~7860m2
powierzchnia terenu opracowania projektowana ~9322m2
powierzchnia zabudowy istniejącej SOSW ~1384m2
powierzchnia zabudowy istniejącej Zespołu Szkół, nr 1 ~3119m2
powierzchnia zabudowy projektowanej : 717m2
powierzchnia zabudowy całego obiektu ~5220m2

powierzchnia utwardzona działki ABCDEFA istniejąca ~4139m2
powierzchnia utwardzona terenu opracowania ~2559m2
powierzchnia utwardzona do demotażu ~2559m2
powierzchnia utwardzona projektowana ~3472m2
powierzchnia biologicznia czynna działki ABCDEFA istniejąca ~19489m2
powierzchnia biologicznia czynna działki ABCDEFA projekt. ~18576m2
powierzchnia biologicznia czynna terenu opracowania istn. ~4983m2
powierzchnia biologicznia czynna terenu opracowania projekt. ~4983m2

PARKINGI:

32 miejsca parkingowe
w tym 3 dla os. niepełnosprawnych
i 1 dostawcze

JEDNOSTKA PROJEKTOWA:
APM
SZTUKA PROJEKTOWANIA
02-796 Warszawa ul. Wąwozowa 22 lok.,5 tel, kom, +48 608294745
www.apmprojektowania.pl
www.facebook.com/ApmSztukaProjektowania
e_mail: biuro@apmprojektowania.pl

TEMAT: PRZEBUDOWA I ROZBUDOWA SPECJALNEGO OŚRODKA SZKOLNO-WYCHOWAWCZEGO

LOKALIZACJA: UL. SZPITALNA 12, 05-500 PIASECZNO
DZ. EW. NR 18 OBRĘB 53

INWESTOR: POWIAT PIASECZYŃSKI - STAROSTWO POWIATOWE W PIASECZNIE

BRANŻA:	FAZA:		DATA:
ARCHITEKTURA	PROJEKT	WYKONAWCZY	MARZEC 2016

OPRACOWANIE:	IMIĘ I NAZWISKO	NR UPRAWNIEŃ	PODPIS
	inż. arch. PAWEŁ MICHNOWSKI		
	mgr inż. arch. TERESA CZAPLIŃSKA w spec. arch. bez ograniczeń	MA/0058/09	

TREŚĆ RYSUNKU: ZAGOSPODAROWANIE TERENU

SKALA: 1:500

NR RYSUNKU: A/01

Prawo autorskie zastrzeżone. Ustawa z dn. 4.02.1994r.