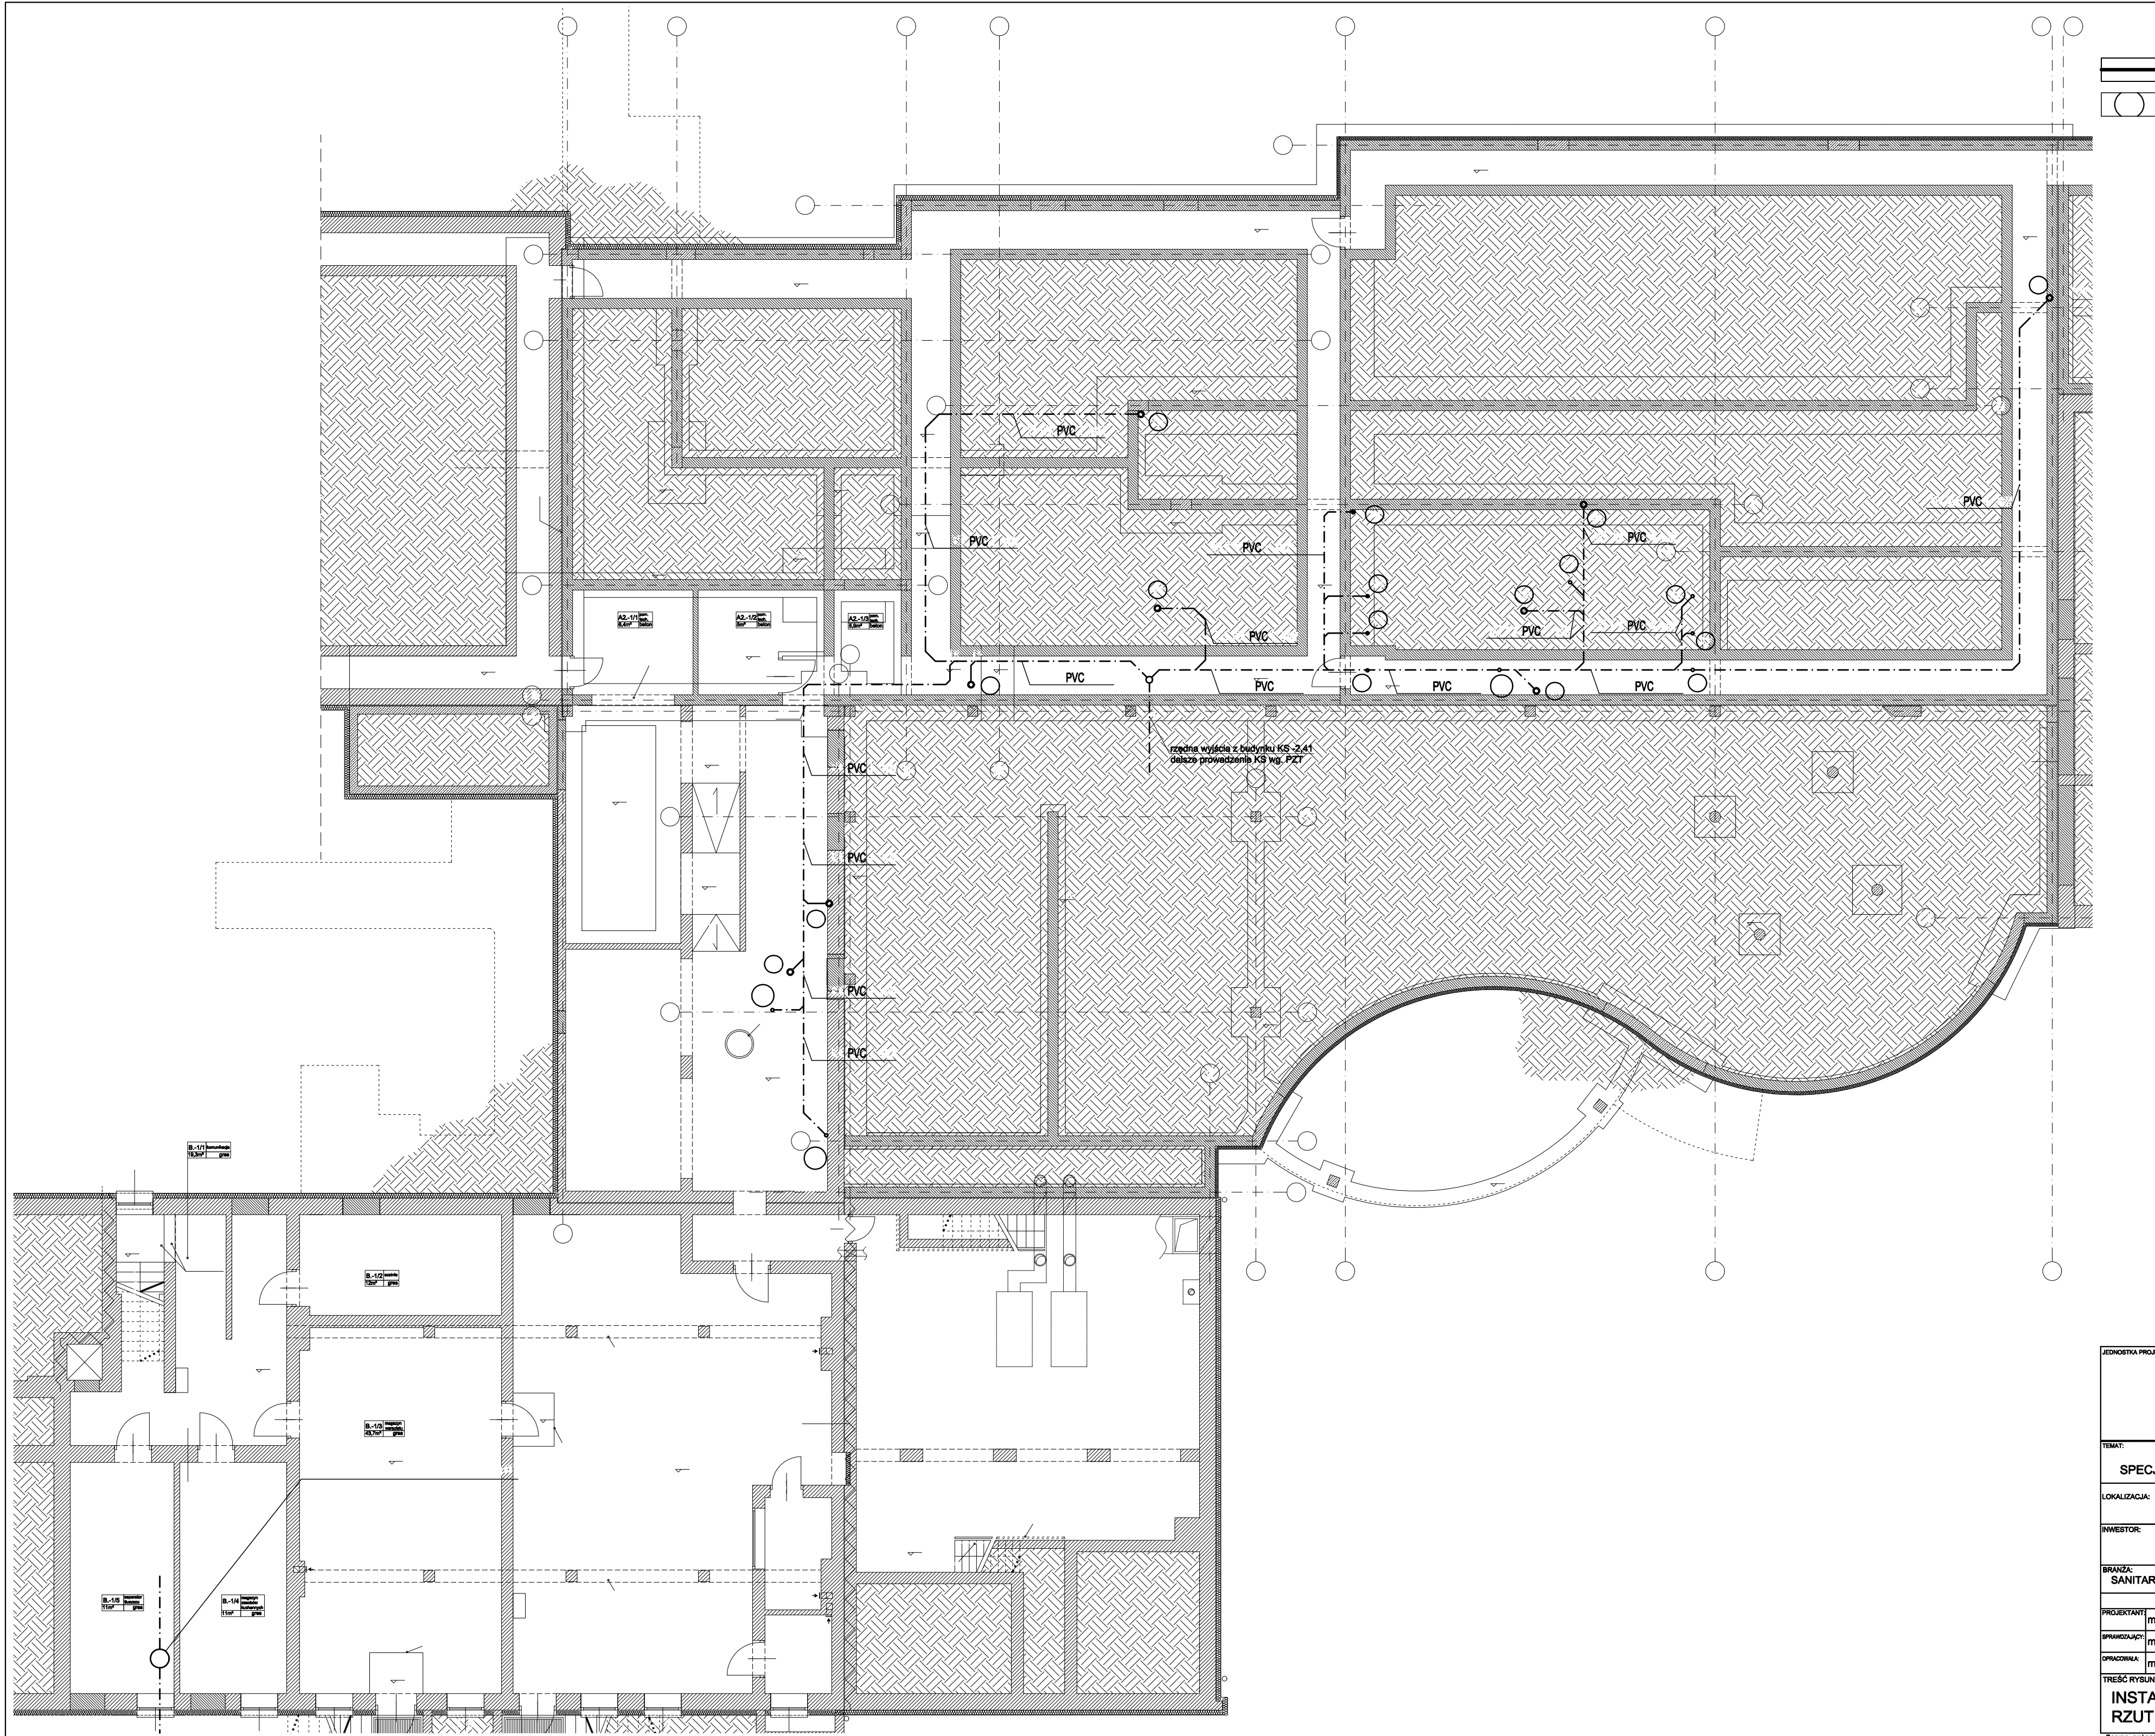


JEDNOSTKA PROJEKTOWA:			
 SZTUKA PROJEKTOWANIA 02-796 Warszawa ul. Wągrowa 22 lok. 5 tel. kom. +48 608294745 www.apm-projektowanie.pl www.facebook.com/ApmSzukaProjektowania e_mail: biuro@apm-projektowanie.pl			
TEMAT:			
PRZEBUDOWA I ROZBUDOWA SPECJALNEGO OŚRODKA SZKOLNO-WYCHOWAWCZEGO			
LOKALIZACJA:			
UL. SZPITALNA 12, 05-500 PIASECZNO DZ. EW. NR 18 OBRĘB 53			
INWESTOR:			
Starostwo Powiatowe Piaseczno			
BRANŻA:			
SANITARNA			
FAZA:			
PROJEKT BUDOWLANY ZAMIENNY dla pozwolenia na budowę nr 1546 z dnia 30.11.2015			
DATA:			
20.06.2016			
PROJEKTANT:		NR UPRAWNIENI	
mgr inż. MICHAŁ GOSIEWSKI		MAZ/0136/POOS/13	
SPRAWDZAJĄCY:		PODPIS:	
mgr inż. MARCIN GOSIEWSKI		MAZ/0231POOS/11	
OPRACOWAŁ:			
mgr inż. MAŁGORZATA GOSIEWSKA			
TREŚĆ RYSUNKU:		NR RYSUNKU:	
INSTALACJA KANALIZACJI- RZUT PIWNIC		1:100 IS-12	