
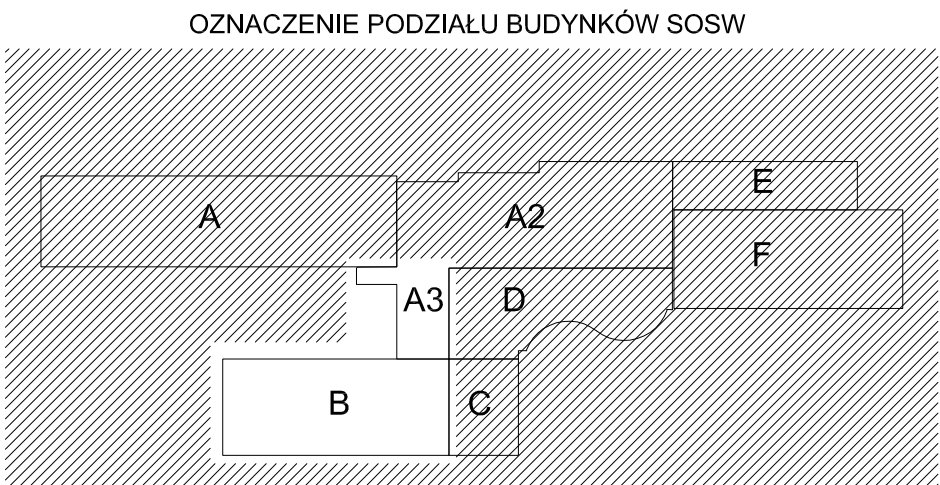


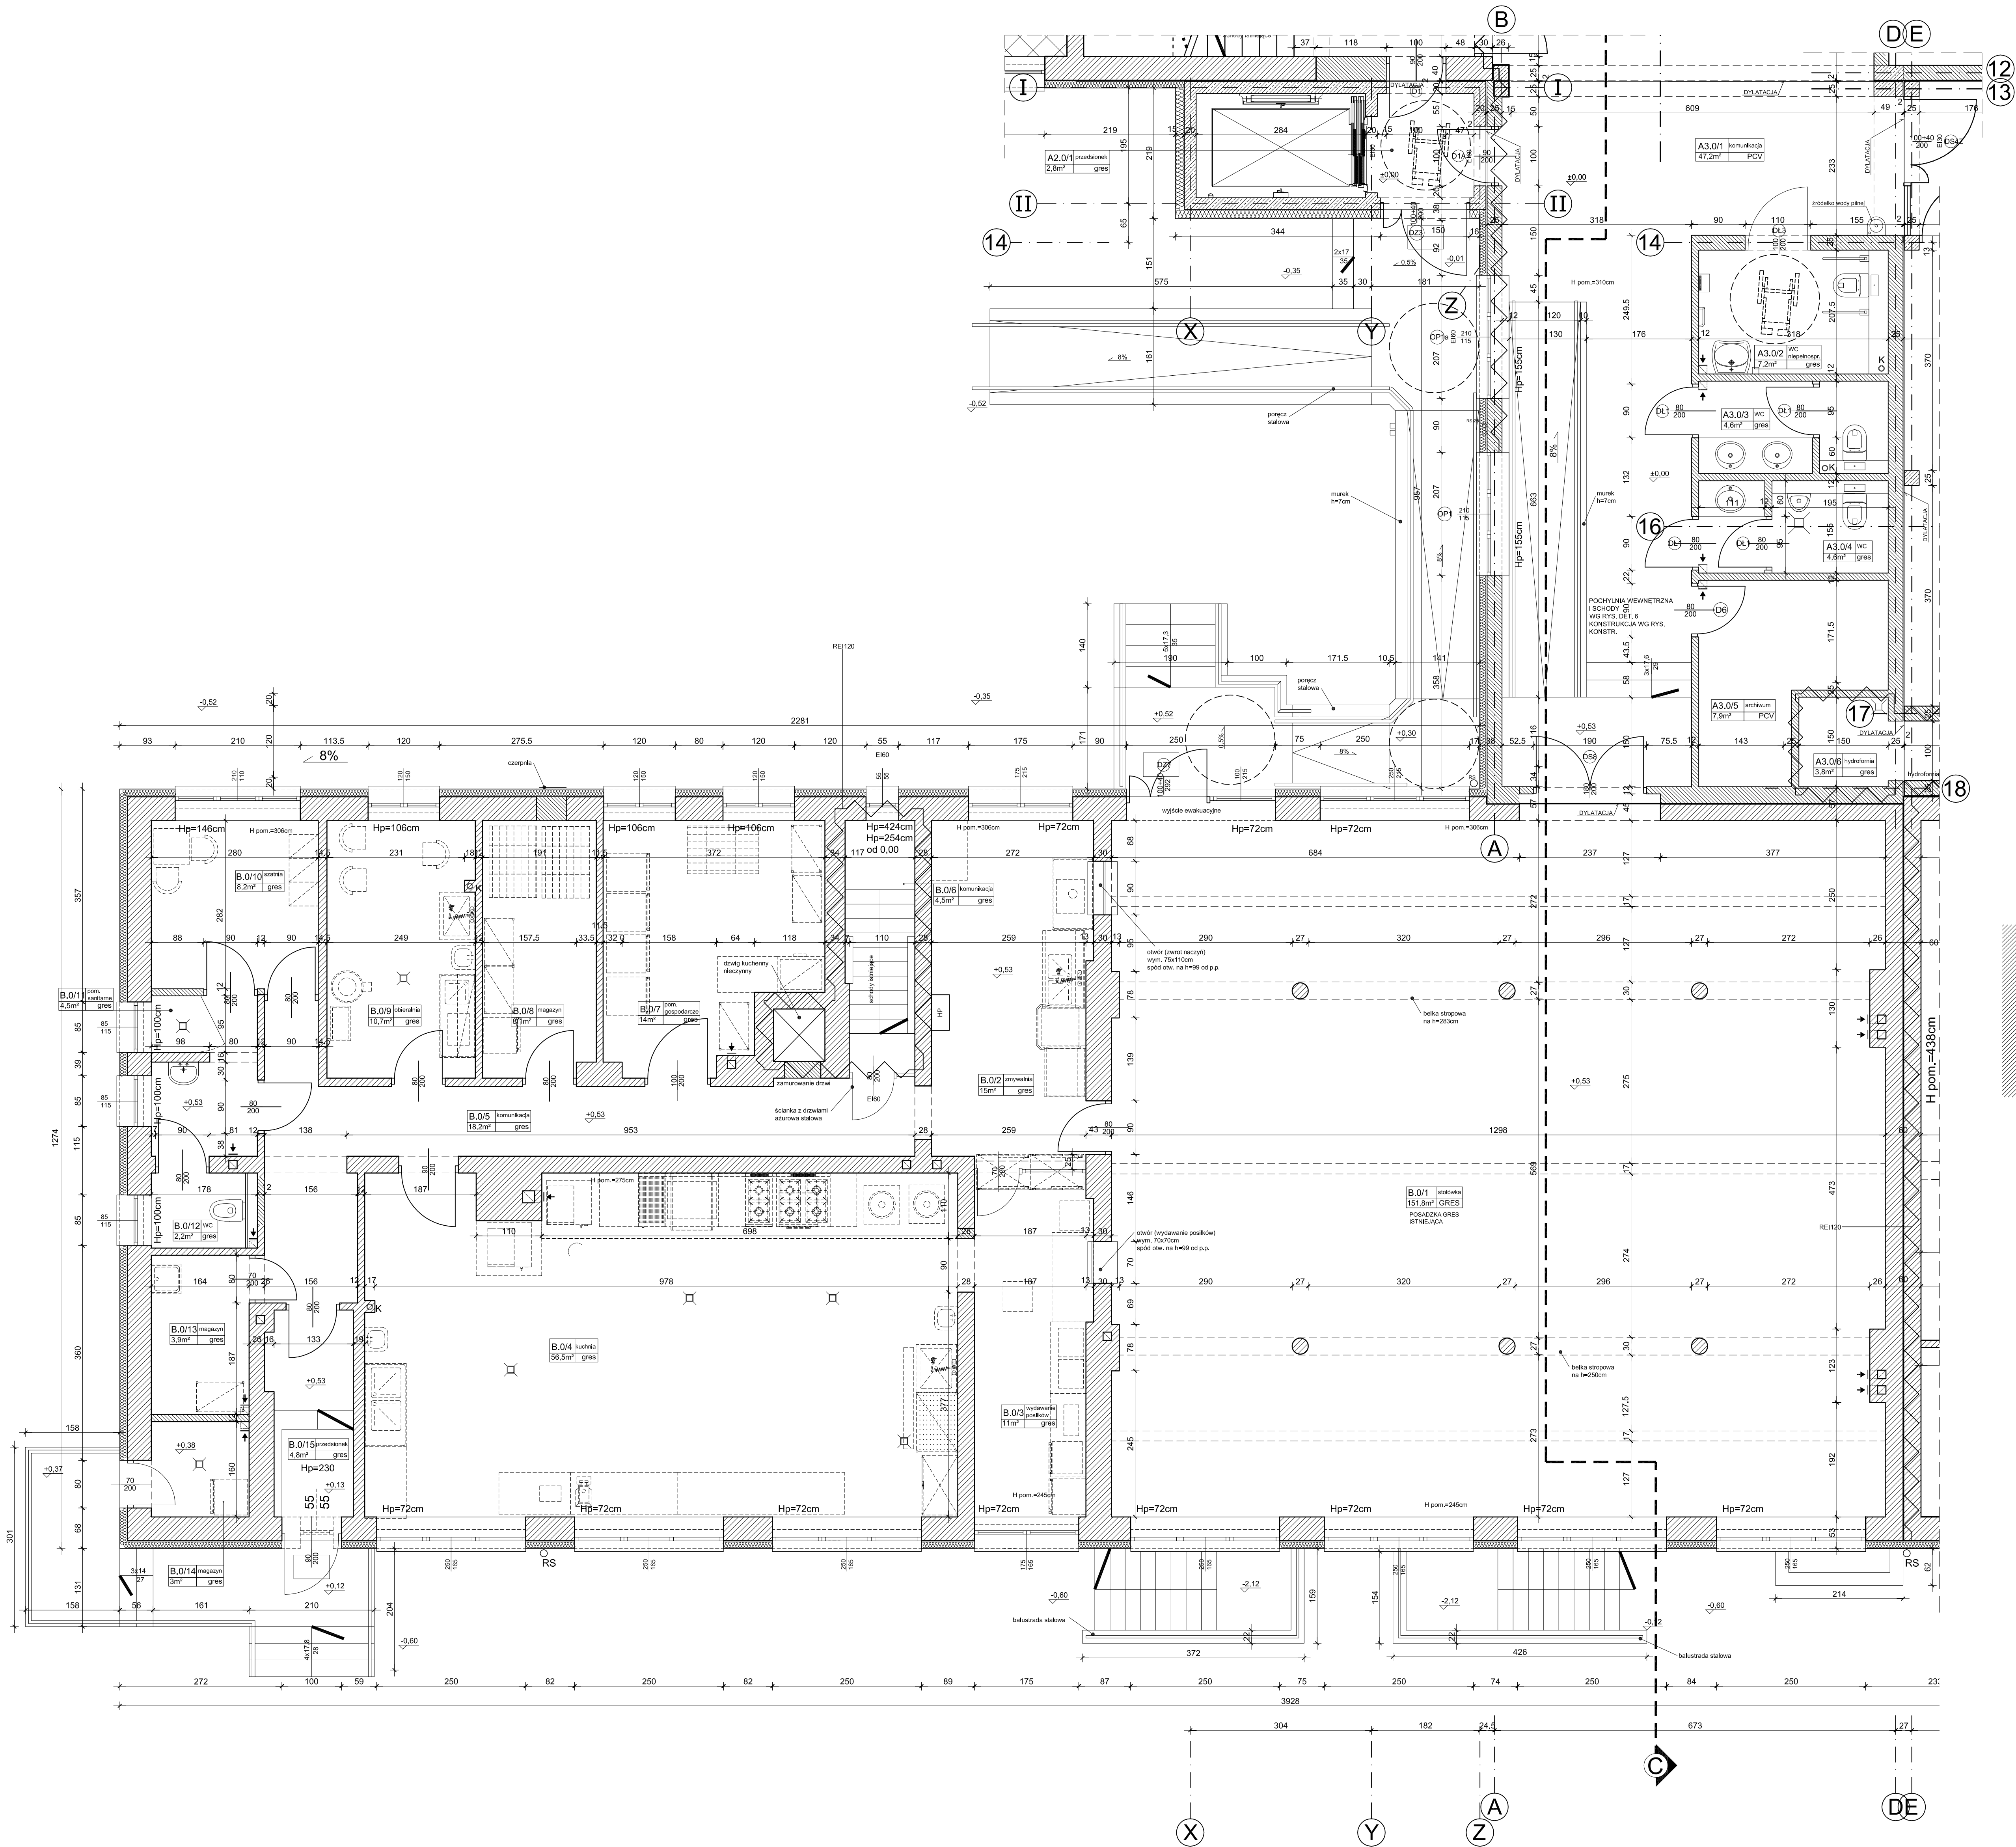

LEGENDA:

- POZIOMY PRZECIECIEK
- ŚCIANY BUDOWLANE
- ŚCIANY PRZECIECIEKOWE
- ROZDZIAŁOWE PODZIEMNE
- PRZECIECIEKOWE

UWAGI:

Wszystkie wymiary sprawdzić w naturze przed przystąpieniem i w trakcie wykonywania prac budowlanych.

PROJEKT ARCHITEKTONICZNY ROZPATRYWAĆ ŁĄCZNIE Z PROJEKTAMI BRANŻOWYMI, EWENTUALNE ROZBIŻNOŚCI SKONSULTOWAĆ Z PROJEKTANTEM.

WYKONAWCA MA OBOWIĄZEK UZYSKAĆ APROBATĘ GŁÓWNEGO PROJEKTANTA BĄDŹ JEGO PRZEDSTAWICIELA W WYPADKU ZMIAN ROZWIĄZAŃ PROJEKTOWYCH.

ELEMENTY KONSTRUKCYJNE WG PROJEKTU KONSTRUKCJI.

Wszystkie prace budowlane i instalacyjne wykonać zgodnie z warunkami technicznymi wykonania i odbioru robót.

BENEFICJARIUSZ PROJEKTU: APM SZUKA PROJEKTOWANIA 00-796 Warszawa ul. Wileńska 22 lok. 5 tel. kom. +48 60524745 www.apmprojektowanie.pl www.facebook.com/AgustynaProjektowanie e-mail: biuro@apmprojektowanie.pl	
TEMAT:	PRZEBUDOWA I ROZBUDOWA SPECJALNEGO OŚRODKA SZKOLNO-WYCHOWAWCZEGO
LOKALIZACJA:	UL. SZPIITALNA 12, 05-500 PIASECZNO DZ. EW. NR 18 OBRĘB 53
INWESTOR:	POWIAT PIASECZYŃSKI STANOWISKO POWATOWE W PIASECZNYM
BRANŻA:	ARCHITEKTURA
PROJEKTOWAŁ:	mgr inż. Paweł Michnowski
WYKONAŁ:	mgr inż. Teresa Czaplinska w spół. z inż. Andrzejem Czaplinskim
OPRACOWAŁ:	mgr inż. Barbara Wanda Lewandowska
TYTUŁ:	RZUT PARTERU części A3 i B
SKALA:	1:50
OPRACOWAŁ:	A/09