


297x580

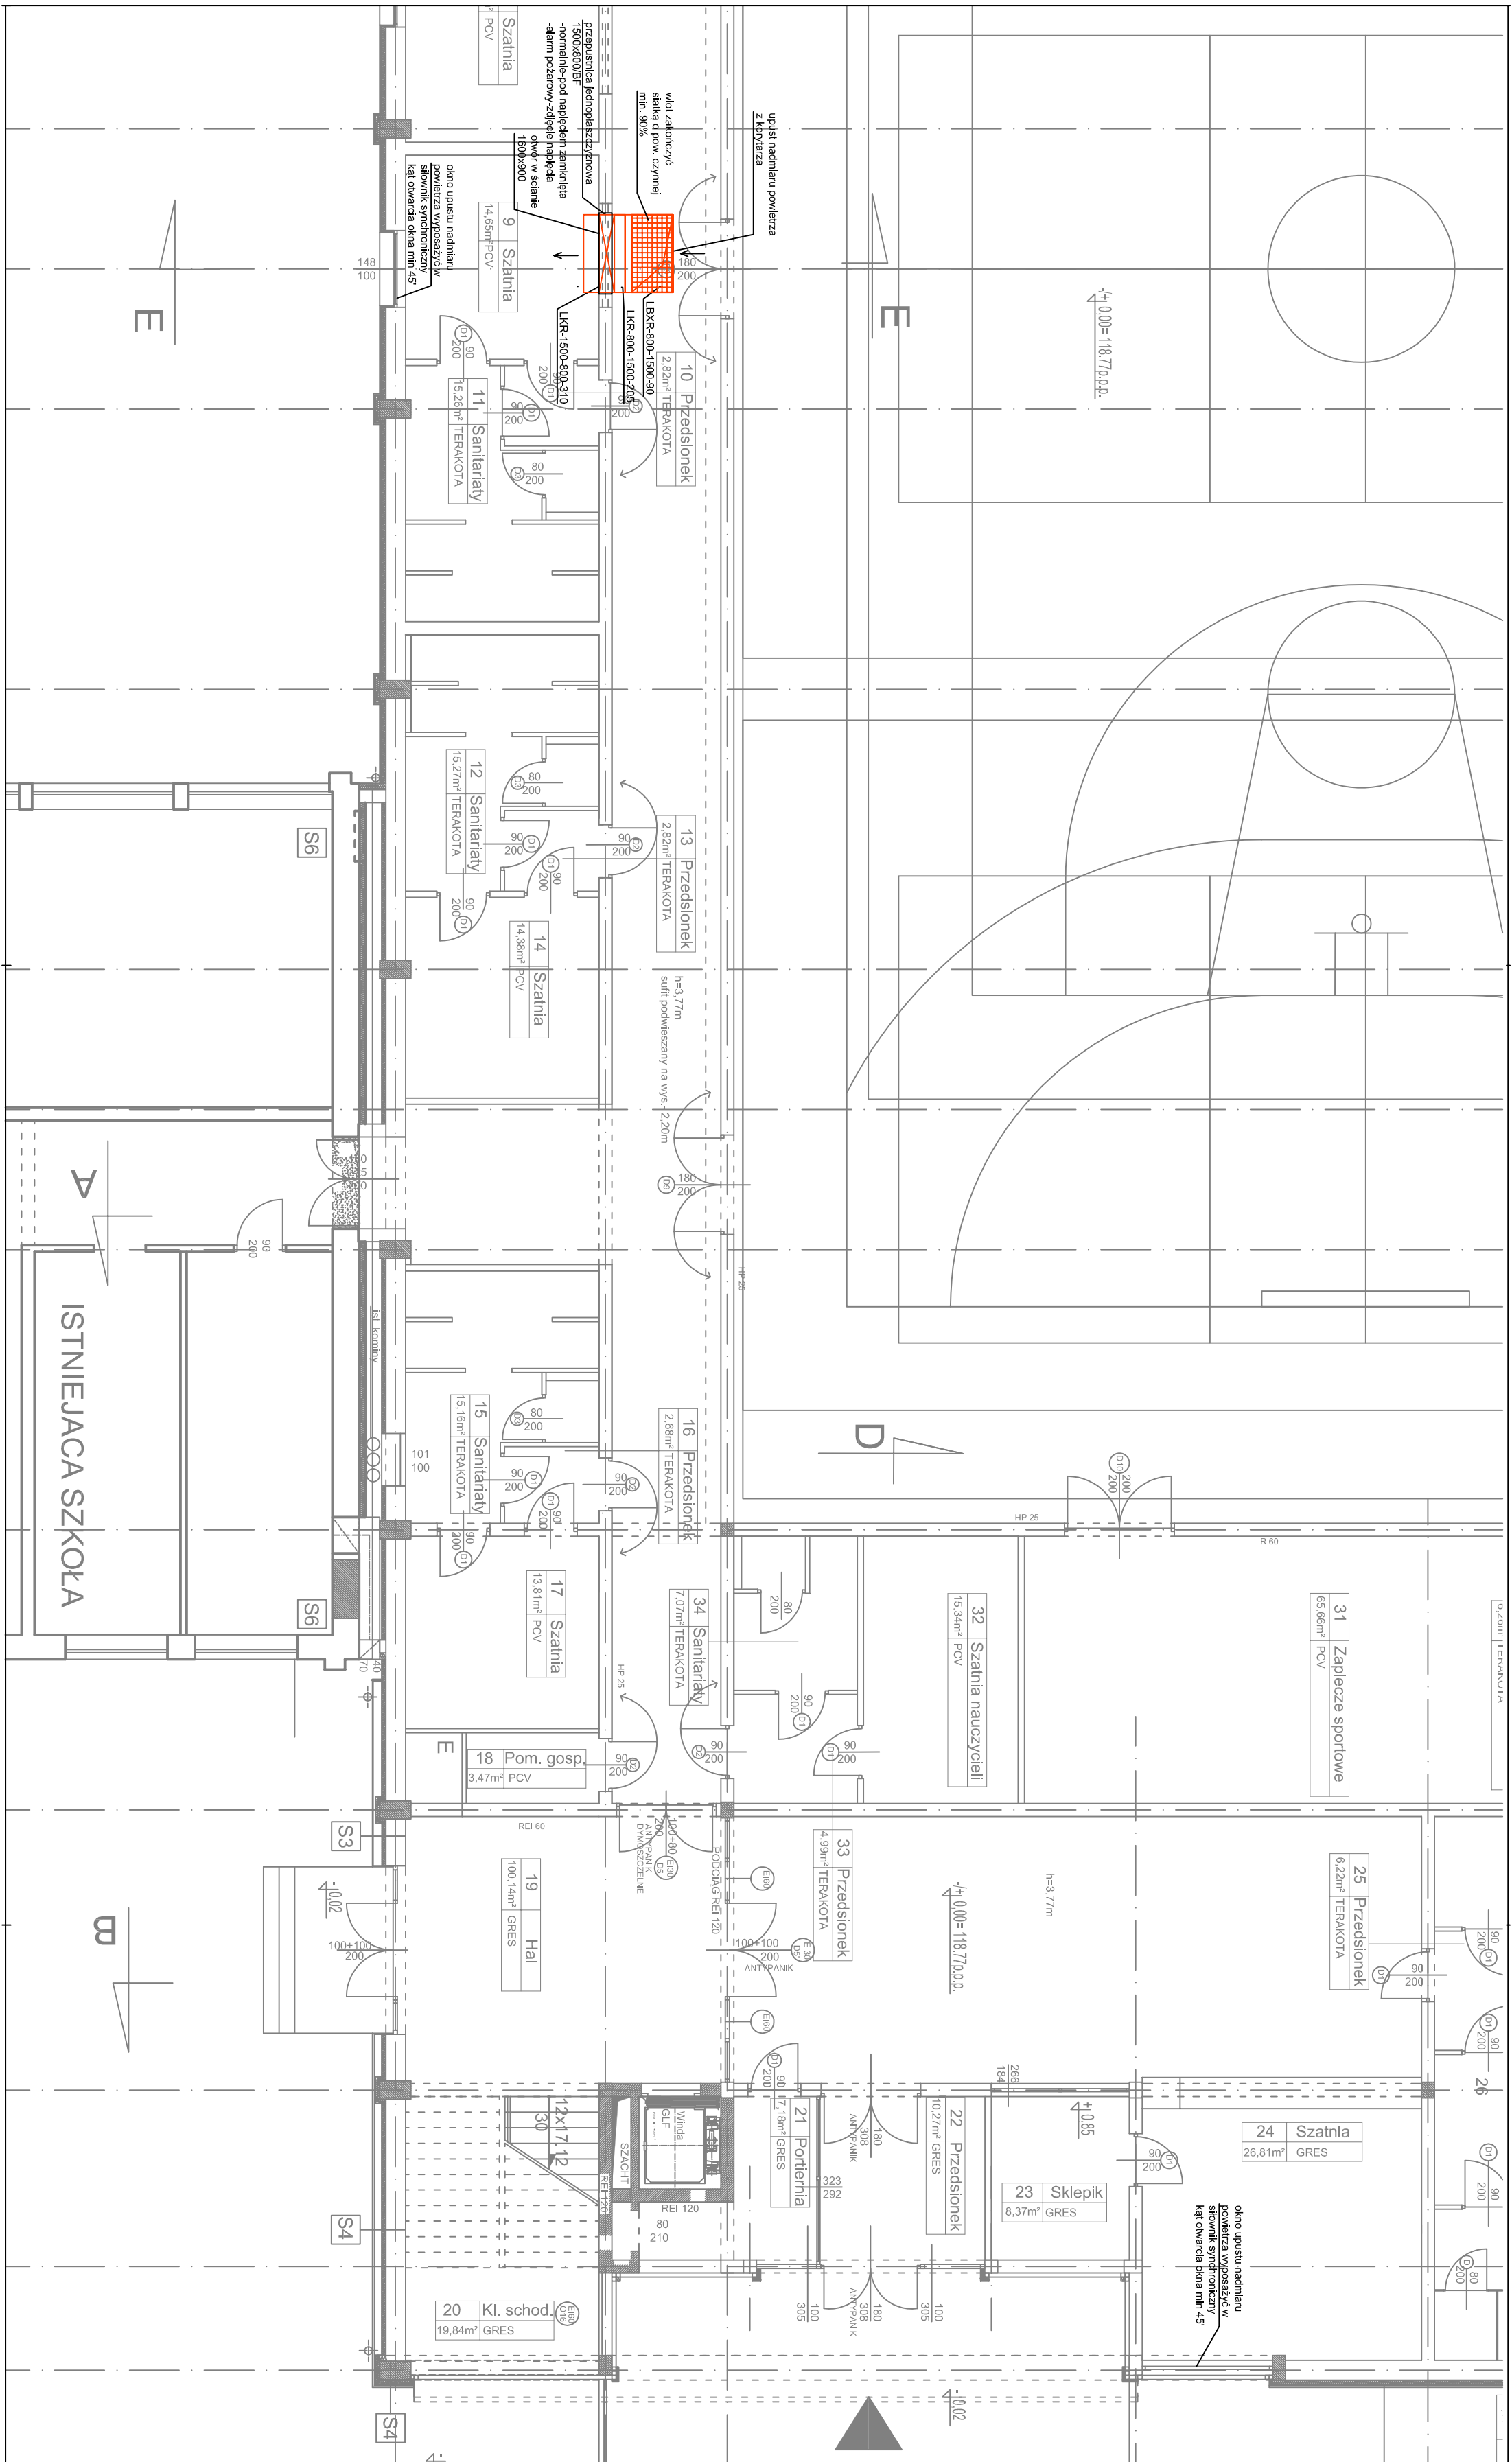

LEGENDA:

- nawiew powietrza
— upust powietrza
— urządzenia

INWESTOR	STAROSTWO POWIATOWE, PIASECZNO 06-500 PIASECZNO, UL. CHYLICKA/OWSKA 14
INWESTYCJA	BUDYNEK SALI GIMNASTYCZNEJ PRZY ZESPÓLE SZKÓŁ ZAWODOWYCH W GÓRZE KALWARII
ADRES INWESTYCJI	Góra Kalwaria, ul. Dominikańska 9E część dz. nr 37/8 i 37/14 objęty 1-02
BRANŻA	WENTYLACJA POŻAROWA
FAZA PROJEKTU	PROJEKT WYKONAWCZY
PROJEKTOWAŁ	mgr inż. Elżbieta Borowska nr upr.: POM/0231/POOS/11
OPRACOWAŁ	mgr inż. Paweł Szajda mgr inż. Krystian Kwieciński
NAZWA WYSUNIKU	WENTYLACJA POŻAROWA. RZUT PARTERU.
DATA	03 października 2014
SKALA	1:100
RYSUNEK NR	1