



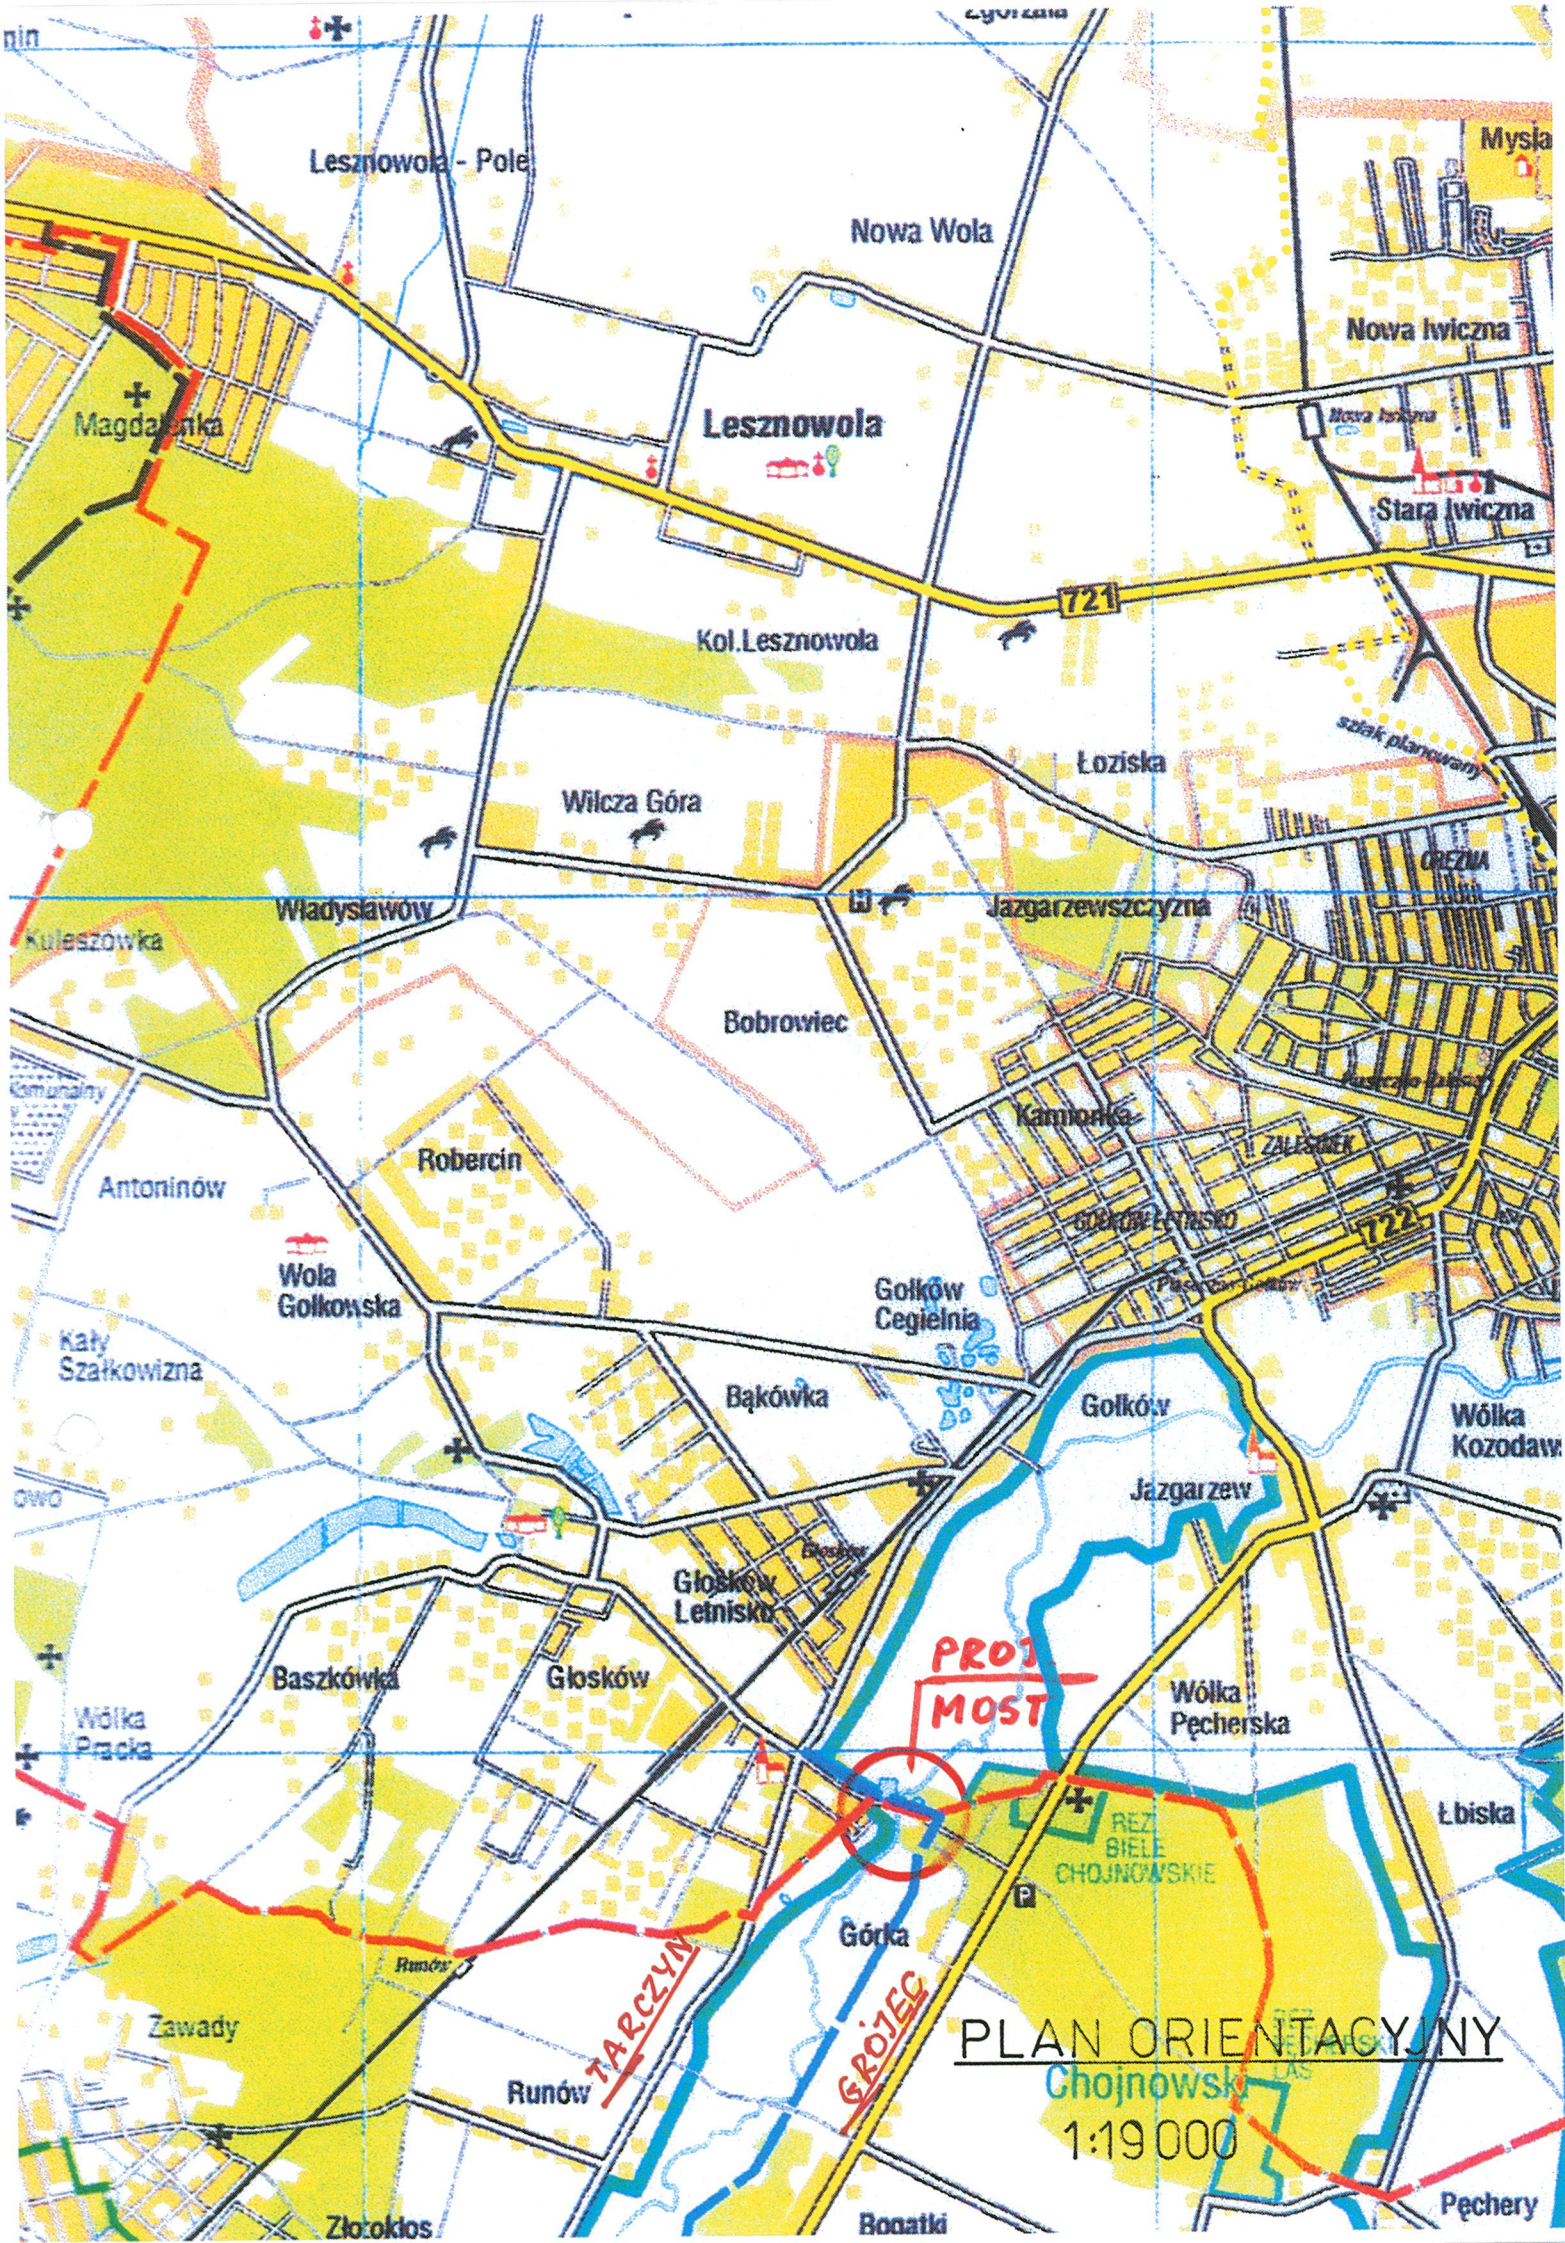

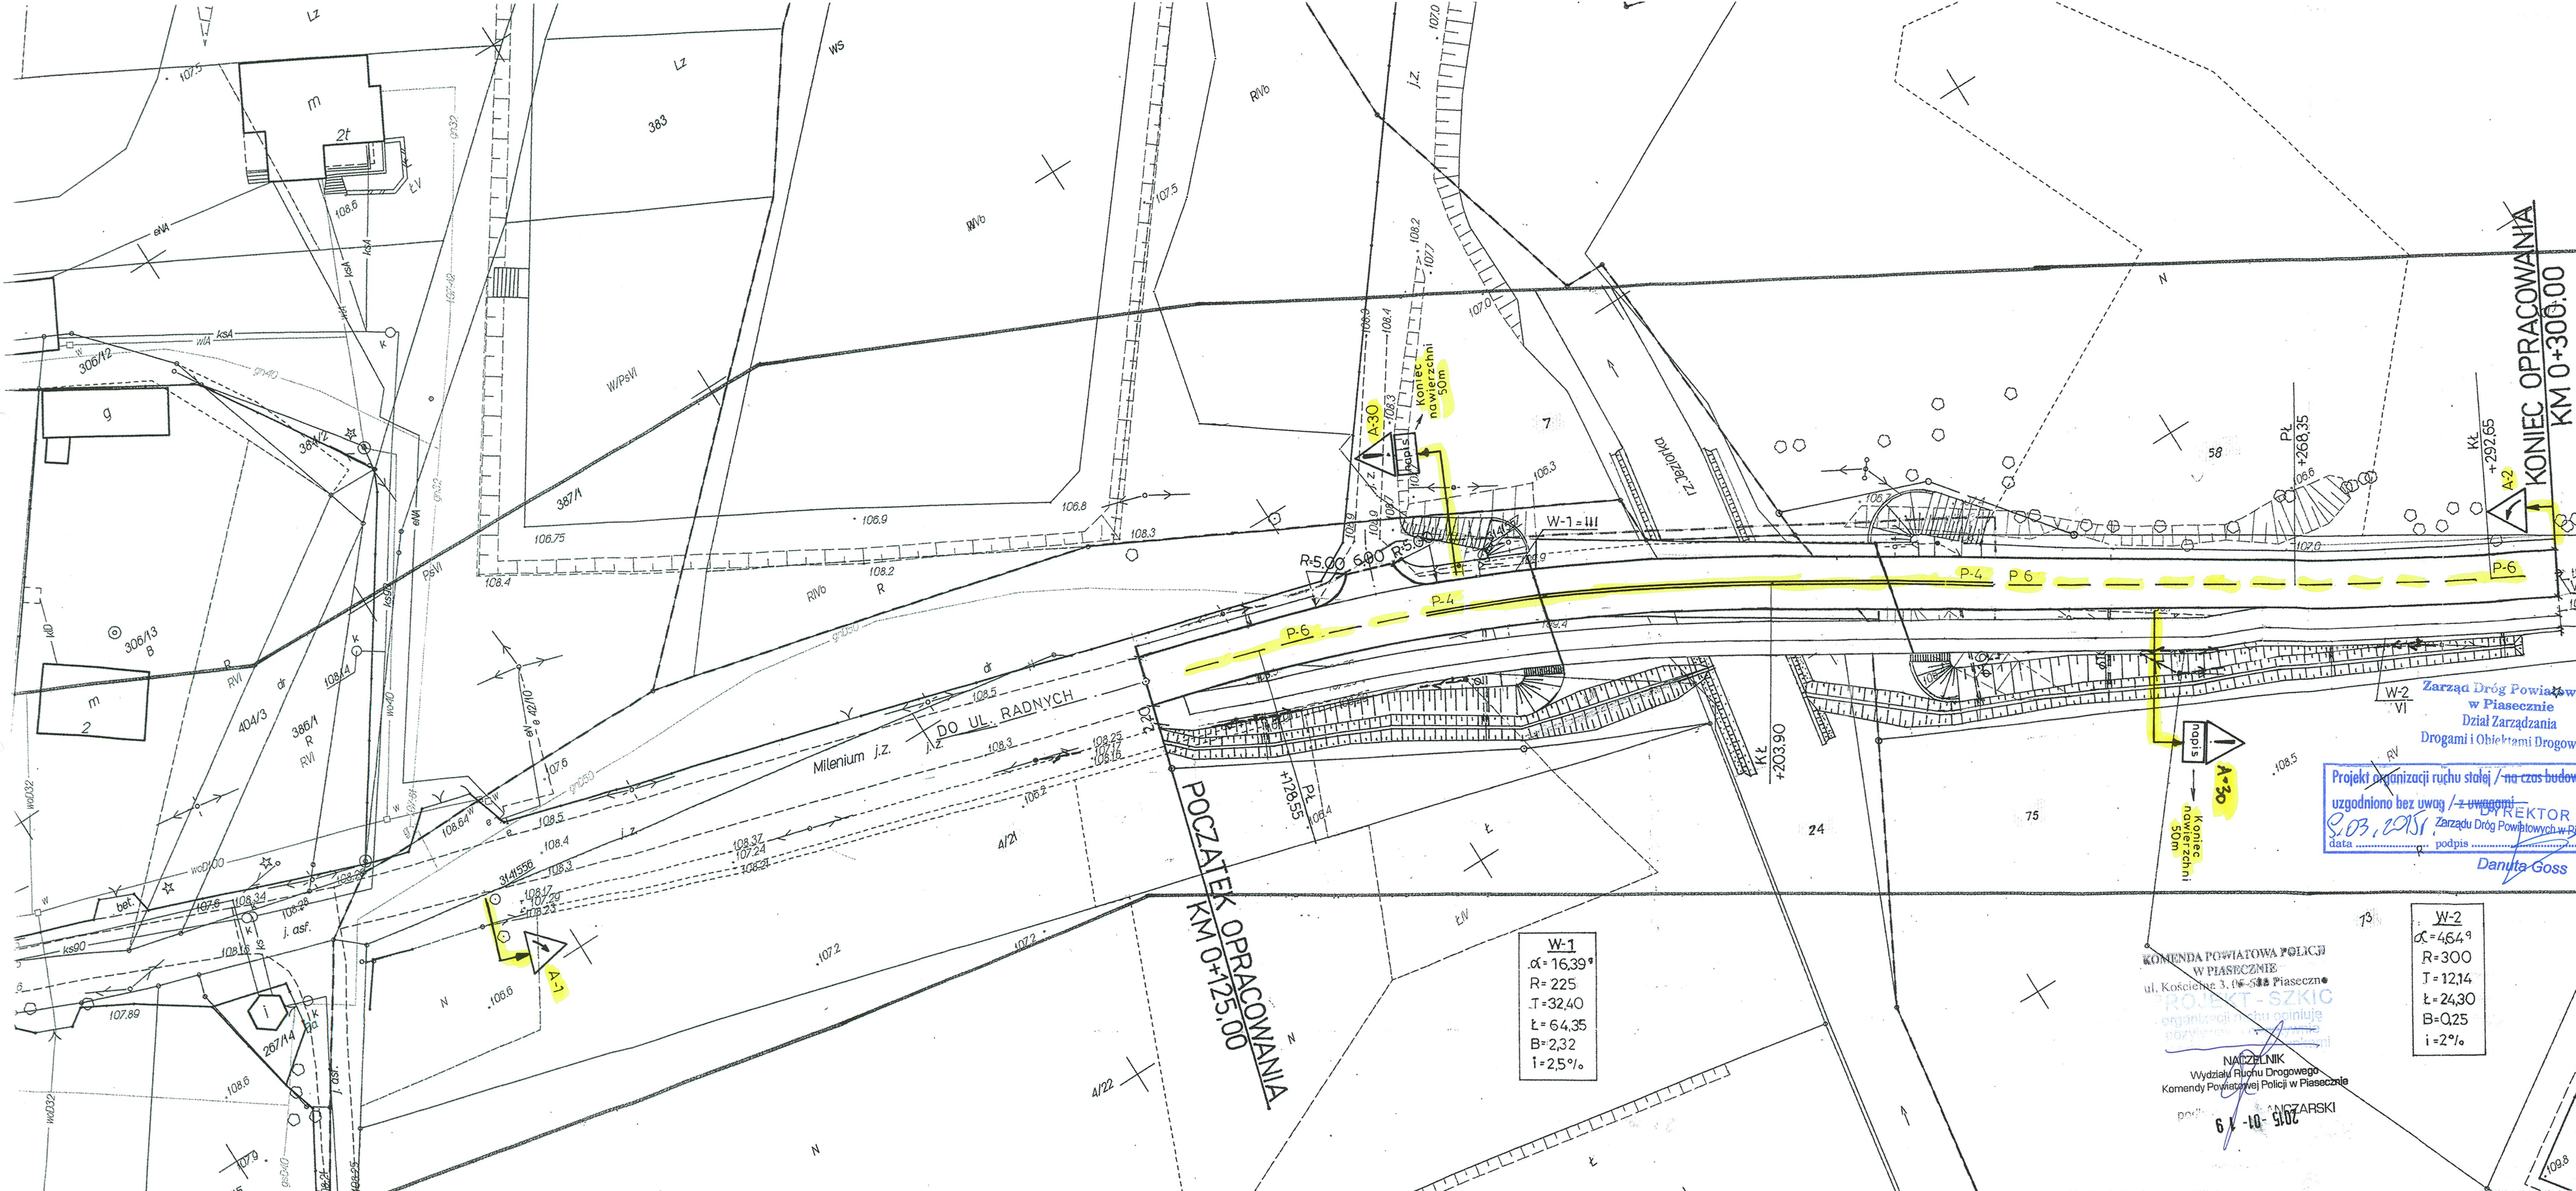

STAROSTA PIASECZYŃSKI
KTR 7120 30 S. 2015
termin wprowadzenia do 30.03.2015
Zatwierdzam do realizacji stałą organizację
ruchu w całości - ze zmianami
Termin wprowadzenia niniejszej organizacji ruchu
należy zgłosić do:
Wydziału Komunikacji i Transportu
Piaseczno, ul. Czajewicza 1a, tel. 22 736-48-83
fax 22 736-48-76

Z up. Starosty Piaseczyńskiego
NACZELNIK
Wydziału Komunikacji i Transportu
mgr Andrzej Bernaciak

STAROSTA PIASECZYŃSKI
mgr Andrzej Bernaciak

DO DRÓGI NR 721
JAZGARZEW - GROJEĆ
VIII J.Z.

Investor:	Powiat Piaseczyński ul. Chyliczowska 14, 05-500 Piaseczno
Zamawiający:	Spółka Infrastrukturalna Powiatu Piaseczyńskiego Sp. z o.o. ul. Żwirzowa 50/52, 05-506 Lesznowola
Jednostka projektowa:	TRANSMOST Sp. z o.o. 02-736 Warszawa, ul. Wroble 21/1 Tel/fax.: (0-22) 853 51 60

Opis budowlany:	"PRZEBUDOWA MOSTU PRZEZ RZĘKĘ JEZIORKĘ W CIĄGU DRÓGI POWIATOWEJ nr 2838W" na działkach: Dz. 58; 72; 73; 75 Obr. 0028 PECHERY Dz. 4/21; 19; 24 Obr. 0034 RUNÓW PGR Dz. 7 Obr. 0039 WÓŁKA PECHERSKA PGR
Stadium:	PROJEKT WYKONAWCZY
Branda:	DROGI
Nazwa opracowania:	PROJEKT WYKONAWCZY PRZEBUDOWA DOJAZDÓW
Tytuł rysunku:	STAŁA ORGANIZACJA RUCHU

Zespół projektowy			
Imię i nazwisko:	Nr uprawnień:	Podpis:	
Projektant: Piotr WILCZEWSKI	ST-165/87		
Sprawdzający: Wacław OLECH	KBU1a-2126/980/66		
Nr archiwalny:	Umowa:		
2014/05	12.2014 r.	Skala: 1:500	Nr rys. 6

Projekt organizacji ruchu stałej / na czas budowy
uzgodniono bez uwag / z uwagami
9.03.2015
data podpis
Dyrektor
Danuta Goss

KOMENDA POWIATOWA POLICJI
W PIASECZNYM
ul. Kościelna 3, 05-500 Piaseczno
PROJEKT - SZKIC
organizacji ruchu stałej
na czas budowy
NACZELNIK
Wydziału Ruchu Drogowego
Komendy Powiatowej Policji w Piasecznym
mgr Andrzej Bernaciak
6.10.2015

W-1
 $\alpha = 16,39^\circ$
 $R = 225$
 $T = 32,40$
 $L = 64,35$
 $B = 2,32$
 $i = 2,5\%$

W-2
 $\alpha = 464,9$
 $R = 300$
 $T = 12,14$
 $L = 24,30$
 $B = 0,25$
 $i = 2\%$

OPIS

do projektu stałej organizacji ruchu dla fragmentu drogi powiatowej nr 2838W (ul. Millenium) w m. Runów, Pęczery, gm. Piaseczno.

1. Projekt opracowano na podstawie:

- Ustawy z dn. 20 czerwca 1997 r. Prawo o ruchu drogowym (Dz. U. Nr 98, poz. 602 z późn. Zm.)
- Rozporządzenia Ministrów Infrastruktury oraz Spraw Wewnętrznych i Administracji z dn. 31 lipca 2002 r. w sprawie znaków i sygnałów drogowych (Dz. U. Nr 170 z 2002 r. poz. 1393)
- Rozporządzenia Ministra Infrastruktury z dnia 23 września 2003 r. w sprawie szczegółowych warunków zarządzania ruchem na drogach oraz wykonywania nadzoru nad tym zarządzaniem (Dz. U. Nr 177 poz. 1729)
- Rozporządzenia ministra Infrastruktury z dn. 3 lipca 2003 r. w sprawie szczegółowych warunków technicznych dla znaków i sygnałów drogowych oraz urządzeń bezpieczeństwa ruchu drogowego i warunków ich umieszczania na drogach (Dz. U. Nr 220 z 2003 r. poz. 2181)

2. Zakres opracowania

Projekt obejmuje stałą organizacją ruchu na odcinku projektowanych dojazdów do mostu .

3. Stan istniejący i projektowany

Zarządcą drogi powiatowej nr 2838W jest Zarząd Dróg Powiatowych w Piasecznie. Istniejąca droga powiatowa w chwili obecnej jest drogą gruntową . Na długości dojazdów projektuje się budowę nowej nawierzchni o szer. 6,00-6,50 m z chodnikiem i ścieżką rowerową. Ruch pojazdów na ww. drodze będzie dwukierunkowy, a natężenie ruchu małe.

4. Projekt organizacji ruchu

Niniejszy projekt organizacji ruchu opracowano po uzyskaniu opinii technicznej Starostwa Powiatowego na załączonym planie sytuacyjnym w skali 1:500. Na tym etapie nie oznakowuje się ścieżki rowerowej.

5. Uzgodnienia

Wymagane uzgodnienia do projektu:

- opinia Zarządu Dróg Powiatowych
- opinia Komendy Powiatowej Policji w Piasecznie
- zatwierdzenie Starostwa Powiatowego w Piasecznie

Zatwierdzony projekt organizacji ruchu stanowi podstawę do wykonania organizacji ruchu.

